


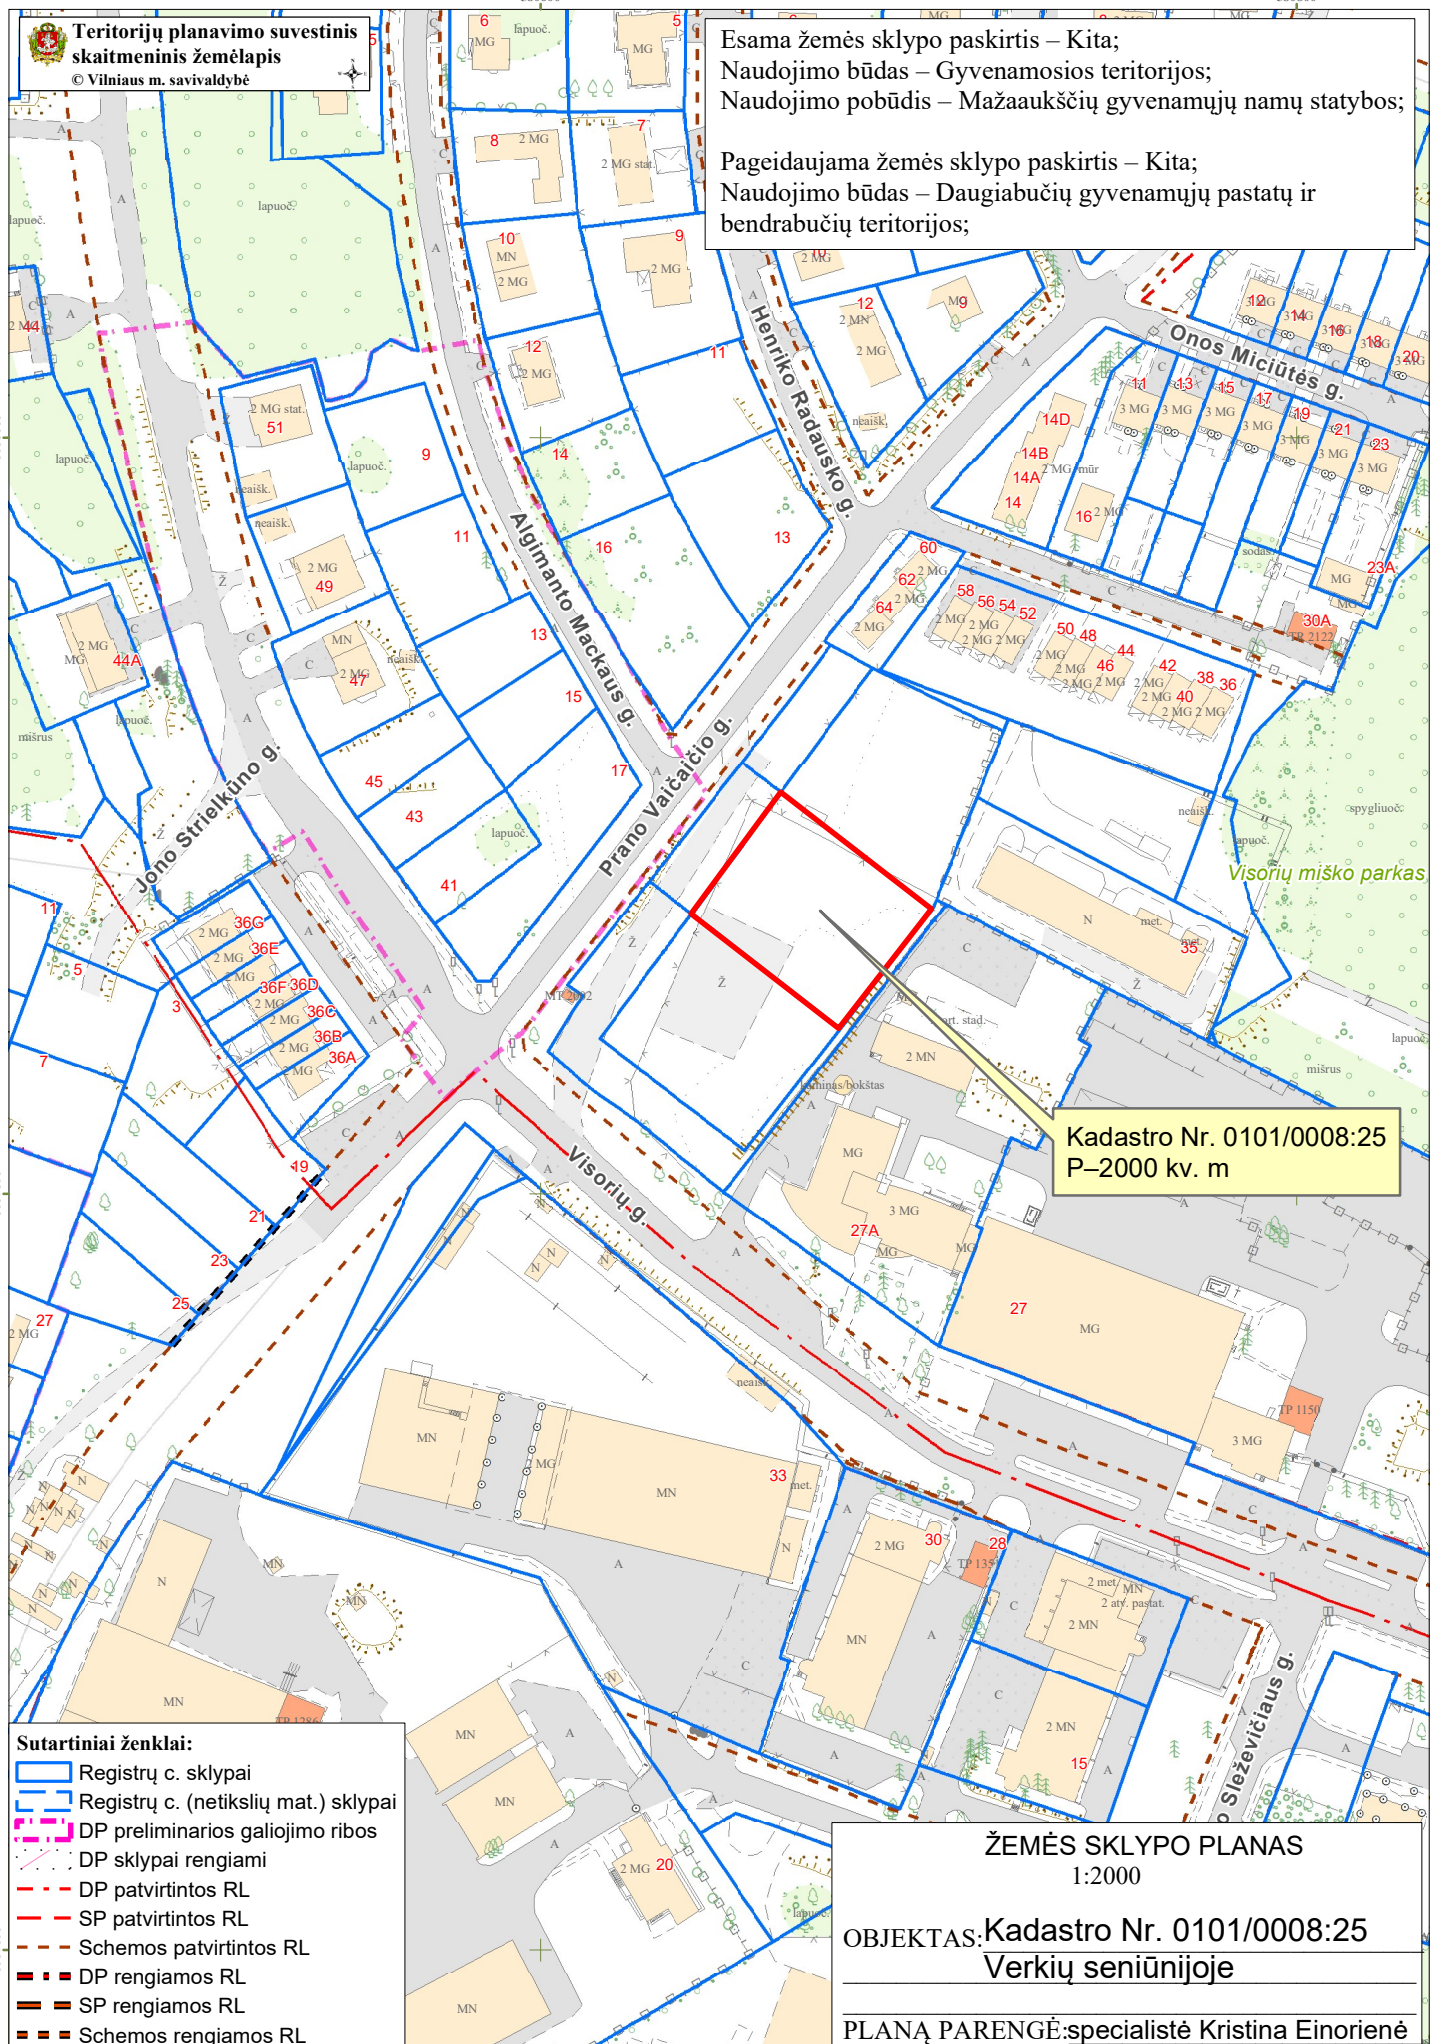

Teritorijų planavimo suvestinis  
skaitmeninis žemėlapis  
© Vilniaus m. savivaldybė

Esama žemės sklypo paskirtis – Kita;  
Naudojimo būdas – Gyvenamosios teritorijos;  
Naudojimo pobūdis – Mažaaukščių gyvenamųjų namų statybos;

Pageidaujama žemės sklypo paskirtis – Kita;  
Naudojimo būdas – Daugiabučių gyvenamųjų pastatų ir bendrabučių teritorijos;



Kadastro Nr. 0101/0008:25  
P–2000 kv. m

**Sutartiniai ženklai:**

- Registru c. sklypai
- Registru c. (netikslų mat.) sklypai
- DP preliminarios galiojimo ribos
- DP sklypai rengiami
- DP patvirtintos RL
- SP patvirtintos RL
- Schemos patvirtintos RL
- DP rengiamos RL
- SP rengiamos RL
- Schemos rengiamos RL

**ŽEMĖS SKLYPO PLANAS**  
1:2000

OBJEKTAS: Kadastro Nr. 0101/0008:25  
Verkių seniūnijoje

PLANĄ PARENGĖ: specialistė Kristina Einorienė