



**VILNIAUS MIESTO SAVIVALDYBĖS
ADMINISTRACIJOS DIREKTORIAUS PAVADUOTOJAS**

**ĮSAKYMAS
DĖL LEIDIMO INICIJUOTI MARKUČIŲ RAJONO DETALIOJO PLANO SPRENDINIŲ
KOREGAVIMĄ SKLYPUOSE MARKUČIŲ G. 33 (KADASTRO NR. 0101/0059:8),
MARKUČIŲ G. 37 (KADASTRO NR. 0101/0059:40) IR GRETIMOJE TERITORIJOJE**

2022 m. gegužės d. Nr.
Vilnius


Vadovaudamasi Lietuvos Respublikos teritorijų planavimo įstatymu, Lietuvos Respublikos aplinkos ministro 2014 m. sausio 2 d. įsakymu Nr. D1-8 „Dėl Kompleksinio teritorijų planavimo dokumentų rengimo taisyklių patvirtinimo“ patvirtintomis Kompleksinio teritorijų planavimo dokumentų rengimo taisyklėmis ir Vilniaus miesto savivaldybės administracijos direktoriaus 2021 m. kovo 19 d. įsakymo Nr. 40-144/21 „Dėl Vilniaus miesto savivaldybės administracijos direktoriaus pavaduotojos Danutos Narbut įgaliojimų“ 1.1.3 papunkčiu:

1. L e i d ž i u planavimo proceso inicijavimo sutarties pagrindu inicijuoti Vilniaus miesto tarybos 2000 m. kovo 15 d. sprendimu Nr. 541 „Dėl Markučių rajono detaliojo plano tvirtinimo“ patvirtinto detaliojo plano (registro Nr. T00057292) sprendinių koregavimą sklypuose Markučių g. 33 (kadastru Nr. 0101/0059:8), Markučių g. 37 (kadastru Nr. 0101/0059:40) ir gretimoje teritorijoje: suformuoti žemės sklypus planuojamoje teritorijoje, sklypus Markučių g. 33 (kadastru Nr. 0101/0059:8) ir Markučių g. 37 (kadastru Nr. 0101/0059:40) sujungti ir padalinti į tris, nekeičiant pagrindinės žemės naudojimo paskirties nustatyti teritorijos naudojimo būdus ir teritorijos naudojimo reglamentus vadovaujantis Vilniaus miesto savivaldybės teritorijos bendrojo plano sprendiniais (pagal pridedamą miesto plano ištrauką).

2. T v i r t i n u planavimo darbų programą detaliojo planavimo dokumentui koreguoti (pridedama).

Administracijos direktoriaus pavaduotoja

Danuta Narbut

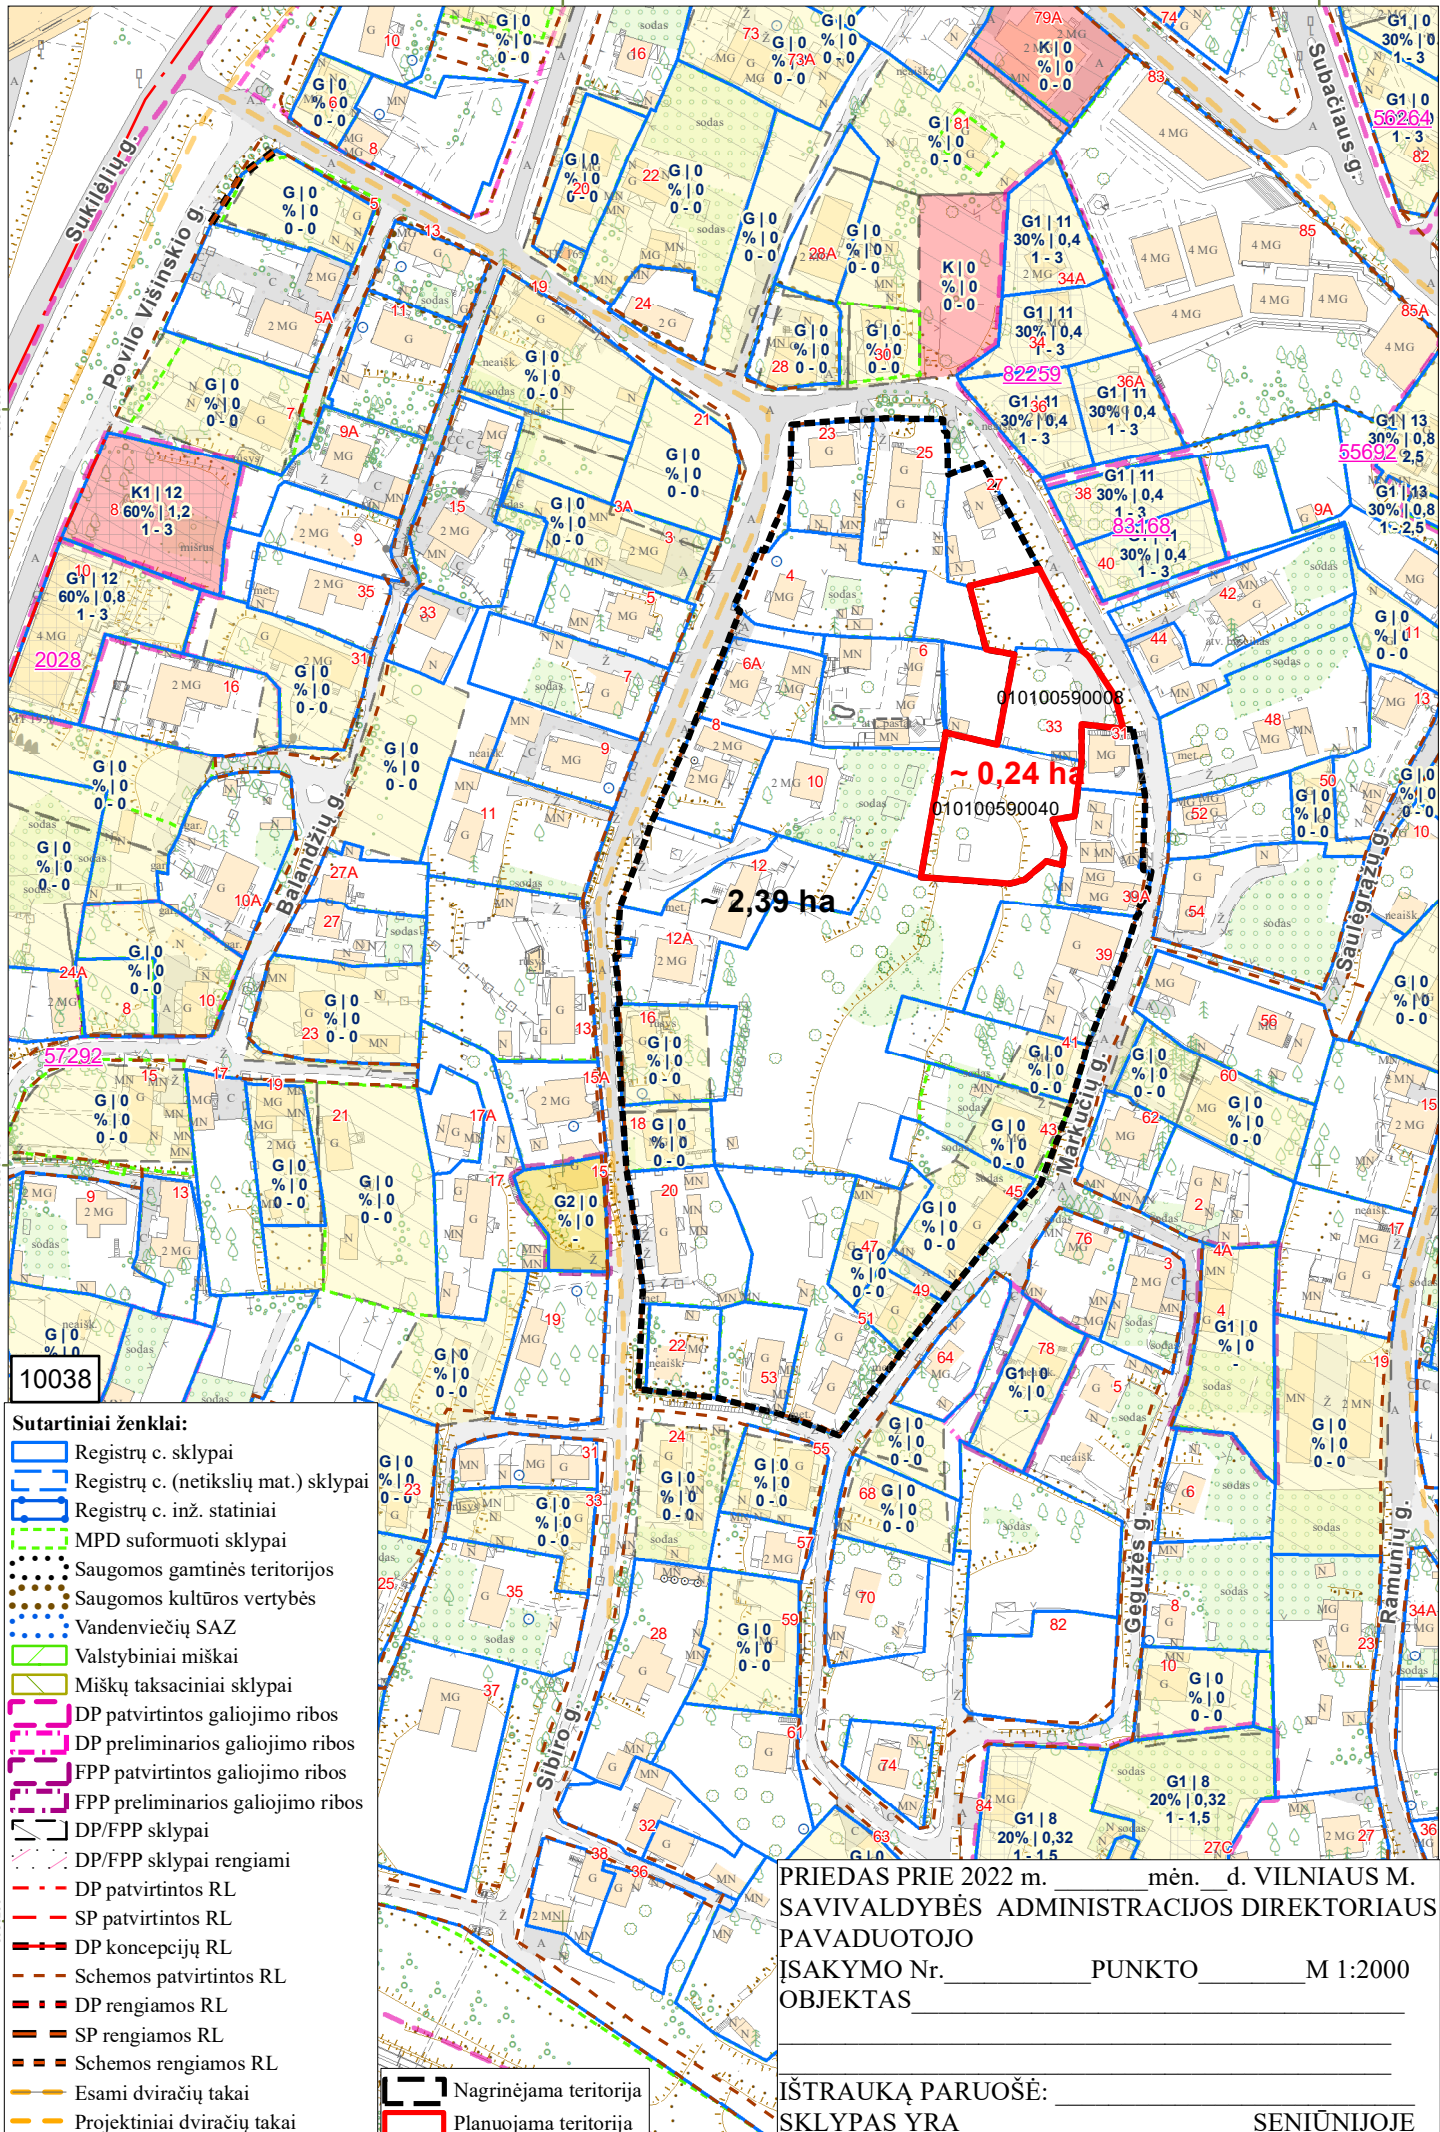

10038

- Sutartiniai ženklai:**
- Registrų c. sklypai
 - Registrų c. (netikslių mat.) sklypai
 - Registrų c. inž. statiniai
 - MPD suformuoti sklypai
 - Saugomos gamtinės teritorijos
 - Saugomos kultūros vertybės
 - Vandenviečių SAZ
 - Valstybiniai miškai
 - Miškų taksaciniai sklypai
 - DP patvirtintos galiojimo ribos
 - DP preliminarios galiojimo ribos
 - FPP patvirtintos galiojimo ribos
 - FPP preliminarios galiojimo ribos
 - DP/FPP sklypai
 - DP/FPP sklypai rengiami
 - DP patvirtintos RL
 - SP patvirtintos RL
 - DP koncepcijų RL
 - Schemos patvirtintos RL
 - DP rengiamos RL
 - SP rengiamos RL
 - Schemos rengiamos RL
 - Esami dviračių takai
 - Projektiniai dviračių takai

- Nagrinėjama teritorija
- Planuojama teritorija

PRIEDAS Prie 2022 m. _____ mėn. _____ d. VILNIAUS M. SAVIVALDYBĖS ADMINISTRACIJOS DIREKTORIAUS PAVADUOTOJO ĮSAKYMO Nr. _____ PUNKTO _____ M 1:2000 OBJKTAS _____

ĮŠTRAUKĄ PARUOŠĖ: _____ SENIŪNIJOJE

PATVIRTINTA:

Vilniaus m. savivaldybės

administracijos direktoriaus pavaduotojas

2022 m. _____ d. įsakymu Nr.

PLANAVIMO DARBŲ PROGRAMA DETALIOJO PLANAVIMO DOKUMENTUI RENGTI

- 1. Tikslus planavimo dokumento pavadinimas:** Markučių rajono detaliojo plano sprendinių koregavimas sklypuose Markučių g. 33 (kadastro Nr. 0101/0059:8) ir Markučių g. 37 (kadastro Nr. 0101/0059:40) ir gretimoje teritorijoje.
- 2. Planuojamos teritorijos (sklypų) plotas ir adresas:** sklypo Markučių g. 33 (kadastro Nr. 0101/0059:8) plotas 0,0694 ha, sklypo Markučių g. 37 (kadastro Nr. 0101/0059:40) plotas 0,1253 ha ir gretima teritorija, bendras planuojamos teritorijos plotas apie 0,24 ha.
- 3. Nagrinėjama teritorija:** apie 2,39 ha teritorija prie Markučių g. ir Sibiro g., atitinkanti kvartalo apibrėžimą (pagal pridedamą miesto plano ištrauką).
- 4. Planavimo organizatorius:** Vilniaus miesto savivaldybės administracijos direktorius, Konstitucijos pr. 3, tel. 8 5 2112616, faks. 8 5 2112222, LT-09601, Vilnius
- 5. Planavimo iniciatorius** juridinis asmuo.
- 6. Rengėjas:** pasirenka planavimo iniciatorius.
- 7. Planavimo pagrindas:** iniciatoriaus prašymas.
- 8. Planavimo tikslai ir uždaviniai:** Vilniaus miesto tarybos 2000 m. kovo 15 d. sprendimu Nr. 541 „Dėl Markučių rajono detaliojo plano tvirtinimo“ patvirtinto detaliojo plano (registro Nr. T00057292) sprendinių koregavimą sklypuose Markučių g. 33 (kadastro Nr. 0101/0059:8), Markučių g. 37 (kadastro Nr. 0101/0059:40) ir gretimoje teritorijoje: suformuoti žemės sklypus planuojamoje teritorijoje, sklypus Markučių g. 33 (kadastro Nr. 0101/0059:8) ir Markučių g. 37 (kadastro Nr. 0101/0059:40) sujungti ir padalinti į tris, nekeičiant pagrindinės žemės naudojimo paskirties nustatyti teritorijos naudojimo būdus ir teritorijos naudojimo reglamentus vadovaujantis Vilniaus miesto savivaldybės teritorijos bendrojo plano sprendiniais (pagal pridedamą miesto plano ištrauką).
- 9. Papildomi planavimo uždaviniai:** numatyti funkcinius bei kompozicinius ryšius su gretimomis teritorijomis, formuoti priėjimą prie viešos bendro naudojimo erdvės suplanuotos Vilniaus miesto savivaldybės teritorijos bendrojo planu.
- 10. Papildomi reglamentai:** nenustatomi.
- 11. Tyrimai ir galimybių studijos:** neatliekamos.
- 12. SPAV reikalingumas:** nustatomas atlikus SPAV atranką arba pagal institucijų sąlygas.
- 13. Atviras konkursas geriausiai urbanistinei idėjai atrinkti:** nereikalingas.
- 14. Detaliojo planavimo etapai:** parengiamasis, rengimo ir baigiamasis etapai.
- 15. Sprendinių nepriklausomas ekspertinis vertinimas:** nereikalingas.
- 16. Viešumo užtikrinimas:** detaliojo plano koregavimo viešumo procedūros atliekamos teisės aktuose nustatyta tvarka. Jas užtikrina planavimo organizatorius ir iniciatorius.
- 17. Planavimo terminai:** nurodomi teritorijų planavimo proceso inicijavimo sutartyje.
- 18. Derinimo procedūra:** detalų planą derinti Lietuvos Respublikos teritorijų planavimo dokumentų rengimo ir teritorijų planavimo proceso valstybinės priežiūros informacinėje sistemoje (TPDRIS).
- 19. Kiti reikalavimai:** trūkstamus planavimui pradinis duomenis organizatorius paveda surinkti rengėjui. Projektą rengti ant skaitmeninių žemėlapių, panaudojant M 1:500 – M1:1000 duomenis. Patvirtintą dokumentą užregistruoti www.tpdr.lt.

DETALŪS METADUOMENYS

Dokumento sudarytojas (-ai)	Vilniaus miesto savivaldybė 188710061, Konstitucijos pr. 3, LT-09601, Vilnius
Dokumento pavadinimas (antraštė)	DĖL LEIDIMO INICIJUOTI MARKUČIŲ RAJONO DETALIOJO PLANO SPRENDINIŲ KOREGAVIMĄ SKLYPUOSE MARKUČIŲ G. 33 (KADASTRO NR. 0101/0059:8), MARKUČIŲ G. 37 (KADASTRO NR. 0101/0059:40) IR GRETIMOJE TERITORIJOJE
Dokumento registracijos data ir numeris	2022-05-25 Nr. A30-2224/22
Dokumento gavimo data ir dokumento gavimo registracijos numeris	–
Dokumento specifikacijos identifikavimo žymuo	ADOC-V1.0
Parašo paskirtis	Pasirašymas
Parašą sukūrusio asmens vardas, pavardė ir pareigos	Danuta Narbut, Administracijos direktoriaus pavaduotoja, Administracijos direktorius
Sertifikatas išduotas	DANUTA NARBUT LT
Parašo sukūrimo data ir laikas	2022-05-25 08:45:11 (GMT+03:00)
Parašo formatas	XAdES-T
Laiko žymoje nurodytas laikas	2022-05-25 08:45:24 (GMT+03:00)
Informacija apie sertifikavimo paslaugų teikėją	EID-SK 2016, AS Sertifitseerimiskeskus EE
Sertifikato galiojimo laikas	2020-07-27 16:38:23 – 2023-07-27 16:38:23
Informacija apie būdus, naudotus metaduomenų vientisumui užtikrinti	"Registravimas" paskirties metaduomenų vientisumas užtikrintas naudojant "RCSC IssuingCA, VI Registru centras - i.k. 124110246 LT" išduotą sertifikatą "Dokumentų valdymo sistema Avilys, Vilniaus miesto savivaldybės administracija, i.k. 188710061 LT", sertifikatas galioja nuo 2021-12-20 09:38:49 iki 2024-12-19 09:38:49
Pagrindinio dokumento priedų skaičius	2
Pagrindinio dokumento pridedamų dokumentų skaičius	–
Priedamo dokumento sudarytojas (-ai)	–
Priedamo dokumento pavadinimas (antraštė)	–
Priedamo dokumento registracijos data ir numeris	–
Programinės įrangos, kuria naudojantis sudarytas elektroninis dokumentas, pavadinimas	Dokumentų valdymo sistema „Avilys“, versija 3.5.60
Informacija apie elektroninio dokumento ir elektroninio (-ių) parašo (-ų) tikrinimą (tikrinimo data)	Atitinka specifikacijos keliamus reikalavimus. Visi dokumente esantys elektroniniai parašai galioja (2022-05-25 09:18:00)
Paieškos nuoroda	–
Papildomi metaduomenys	Nuorašą suformavo 2022-05-25 09:18:00 Dokumentų valdymo sistema „Avilys“