

PROJEKTUOTOJAS:	Arch. AIDAS MATULAITIS (A1311) Individualios veiklos vykdymo pažyma Nr. 038055 mob: 862070697
STATYTOJAS:	V. P. ir A. P.
STATYBOS ADRESAS:	Vilnius, Jaunimo skg. 2-14A
PATALPOS UNIKALUS NR.:	7997-1003-7015:0097
PASTATO UNIKALUS NR.:	7997-1003-7015, 1N5/p
PROJEKTAS:	Gyvenamojo įvairių socialinių grupių pastato Jaunimo skg. 2, Vilniuje prekybos patalpų 14A paskirties keitimo į gydymo projektas
PASTATO KATEGORIJA:	Ypatingas
PASTATO PASKIRTIS:	Gyvenamoji (įvairių socialinių grupių)
PROJEKTO RŪŠIS:	Patalpų paskirties keitimo projektas
PROJEKTO STADIJA:	Projektiniai pasiūlymai (PP)
PROJEKTO NR.:	AP/22-10-14-PP
METAI:	2023
VIETA:	Vilnius

PV arch. Aidas Matulaitis A1311



VILNIAUS MIESTO SAVIVALDYBĖS ADMINISTRACIJA

PRITARIU
Vyriausiasis miesto architektas

(parašas)
202__m._____d.

PROJEKTINIŲ PASIŪLYMŲ RENGIMO UŽDUOTIS

2023 m.
Vilnius

1. Statinio projekto pavadinimas: Gyvenamojo įvairių socialinių grupių pastato Jaunimo skg. 2, Vilniuje, prekybos patalpų Nr. 14A paskirties keitimo į gydymo paskirties patalpas, paprastojo remonto projektas.

2. Nustatomi žemės sklypo naudojimo reglamentai

2.1.	užstatymo tipas	Esamas.
2.2.	užstatymo tankis	Esamas.
2.3.	užstatymo intensyvumas	Esamas.
2.4.	aukštis (m) nuo statinių statybos zonos esamo žemės paviršiaus	Esamas.
2.5.	maksimali absoliutinė altitudė (m)	Esamas.
2.6.	aukštų skaičius (nuo–iki)	Esamas.
2.7.	automobilių stovėjimo vietų skaičius	Užtikrinti norminį automobilių parkavimo vietų skaičių pastatui, pagal STR 2.06.04:2014 „Gatvės ir vietinės reikšmės keliai. Bendrieji reikalavimai“ nuostatas, nepažeidžiant trečiųjų asmenų interesų. Vykdyti Vilniaus miesto savivaldybės tarybos 2017m. gruodžio 20 d. sprendimo Nr. 1-1312 „Dėl Vilniaus miesto savivaldybės teritorijos suskirstymo į zonas pagal nustatytus automobilių stovėjimo vietų koeficientus schemas, kompensavimo už papildomai įrengtas automobilių stovėjimo vietas tvarkos aprašo ir sutarties formos tvirtinimo“ bei 2021-07-14 sprendimu Nr. 1-1083 „Dėl Vilniaus miesto savivaldybės teritorijos suskirstymo į zonas pagal nustatytus automobilių stovėjimo vietų skaičiaus koeficientus schemas tvirtinimo“ nuostatas. Automobilių saugojimo vietas parodyti situacijos schemeje.
2.8.	priklausomų želdynų plotas	Vadovaujantis Vilniaus miesto savivaldybės administracijos direktoriaus 2022-12-27 įsakymu Nr. 30-3838/22 patvirtintų Vilniaus urbanistikos ir

		architektūros taisyklių nuostatomis, užtikrinti gydymo paskirties patalpoms taikomas infrastruktūros normas (norminis želdynų plotas, automobilių stovėjimo vietų kiekis). Jeigu keičiant patalpų paskirtį nėra galimybės sklype įrengti reikiamo želdynų ploto, jis įrengiamas ant perdangų stogų – jame natūraliame grunte turi galėti augti medžiai ir krūmai; o nesant tokios galimybės, kompensuojama už 15 kv. m naujai sukuriama būsto ploto 1 naujai sodinamu medžiu (ne mažesnio nei 8 cm kamieno diametro) gatvių alėjose ar viešuosiuose želdynuose (vietas numato Miestovaizdžio skyrius). Kreipiantis dėl statybą leidžiančio dokumento išdavimo pateikti pasirašytą sutartį su želdynų sodintojais dėl medžių sodinimo.
2.9.	esamų medžių įvertinimas, taksacija	Nereikalinga.

3. Kiti reikalavimai

3.1.	architektūrinės išraiškos priemonės: medžiagiškumas, spalva, tūrio formos, proporcijos, mastelis	Pastato architektūrinė išraiška nekeičiama. Užtikrinti gydymo paskirties patalpoms keliamus reikalavimus pagal STR 2.02.02:2004 „Visuomeninės paskirties statiniai“ reglamentą.
3.2.	reikalavimai sklypo sutvarkymui ir apželdinimui	Parengti situacijos schemą.
3.3.	konteksto sąlygojami reikalavimai	Patalpų planinė struktūra – atitinkanti jų paskirtį. Užtikrinti reikalavimus, keliamus žmonėms su negalia pagal STR 2.03.01:2019 „Statinių prieinamumas“ bei nepažeisti trečiųjų asmenų interesų. Vadovaujantis STR 1.04.04:2017 „Statinio projektavimas, projekto ekspertizė“ 61 punktu, projektiniai pasiūlymai turi būti suderinti su LR statybos įstatymo 14 straipsnio I dalies 13 ir 15 punktuose nurodytais asmenimis. Pateikti visų patalpų bendrojo ploto santykinį skaičiavimą pastate.
3.4.	reikalavimai susisiekimo ir inžinerinių tinklų plėtrai	Privažiavimas esamas.
3.5.	kiti teritorijų planavimo dokumentuose nustatyti reikalavimai (bendruosiuose, specialiuosiuose planuose)	Vadovautis Vilniaus miesto savivaldybės teritorijos bendrojo plano (TPDR registracija T00086338) sprendiniais.
3.6.	su projekto įgyvendinimu susijusi būtina viešosios infrastruktūros plėtra	Nenagrinėjama.
3.7.	projektinių pasiūlymų vaizdinės informacijos parengimas	Objekto projektinius pasiūlymus ir vizualizacijas nustatyta tvarka teikti visuomenės aptarimui pagal STR 1.04.04:2017 „Statinio projektavimas, projekto ekspertizė“ VIII skyriaus nuostatas.

Julijonas Bučelis, tel. 211 2684, julijonas.bucelis@vilnius.lt

Lietuvos Respublikos viešojo administravimo įstatymo 36 straipsnis: asmuo turi teisę apskųsti viešojo administravimo subjekto priimtą administracinę procedūros sprendimą savo pasirinkimu administracinių ginčų komisijai arba administraciniam teismui įstatymų nustatyta tvarka.

DETALŪS METADUOMENYS

Dokumento sudarytojas (-ai)	Vilniaus miesto savivaldybė 188710061, Konstitucijos pr. 3, LT-09601, Vilnius
Dokumento pavadinimas (antraštė)	DĖL PRITARIMO PROJEKTINIŲ PASIŪLYMŲ RENGIMO UŽDUOČIAI JAUNIMO SKG. 2-14A, VILNIUJE
Dokumento registracijos data ir numeris	2023-02-14 Nr. A659-61/23(2.15.2.59E-MPA)
Dokumento gavimo data ir dokumento gavimo registracijos numeris	–
Dokumento specifikacijos identifikavimo žymuo	ADOC-V1.0
Parašo paskirtis	Pasirašymas
Parašą sukūrusio asmens vardas, pavardė ir pareigos	Mindaugas Pakalnis, Vilniaus miesto savivaldybės administracijos vyriausiasis architektas, Administracijos direktorius
Sertifikatas išduotas	MINDAUGAS PAKALNIS LT
Parašo sukūrimo data ir laikas	2023-02-13 18:20:28 (GMT+02:00)
Parašo formatas	XAdES-T
Laiko žymoje nurodytas laikas	2023-02-13 18:20:46 (GMT+02:00)
Informacija apie sertifikavimo paslaugų teikėją	EID-SK 2016, AS Sertifitseerimiskeskus EE
Sertifikato galiojimo laikas	2020-11-03 20:19:13 – 2025-11-02 23:59:59
Informacija apie būdus, naudotus metaduomenų vientisumui užtikrinti	"Registravimas" paskirties metaduomenų vientisumas užtikrintas naudojant "RCSC IssuingCA, VI Registru centras - i.k. 124110246 LT" išduotą sertifikatą "Dokumentų valdymo sistema Avilys, Vilniaus miesto savivaldybės administracija, į.k. 188710061 LT", sertifikatas galioja nuo 2021-12-20 09:38:49 iki 2024-12-19 09:38:49
Pagrindinio dokumento priedų skaičius	–
Pagrindinio dokumento priedamų dokumentų skaičius	–
Priedamo dokumento sudarytojas (-ai)	–
Priedamo dokumento pavadinimas (antraštė)	–
Priedamo dokumento registracijos data ir numeris	–
Programinės įrangos, kuria naudojantis sudarytas elektroninis dokumentas, pavadinimas	Dokumentų valdymo sistema „Avilys“, versija 3.5.69.1
Informacija apie elektroninio dokumento ir elektroninio (-ių) parašo (-ų) tikrinimą (tikrinimo data)	Atitinka specifikacijos keliamus reikalavimus. Visi dokumente esantys elektroniniai parašai galioja (2023-02-14 08:48:30)
Paieškos nuoroda	–
Papildomi metaduomenys	Nuorašą suformavo 2023-02-14 08:48:30 Dokumentų valdymo sistema „Avilys“

Objektas:

Gyvenamojo įvairių socialinių grupių pastato Jaunimo skg. 2, Vilniuje prekybos patalpų 14A paskirties keitimo į gydymo projektas. Ypatingas statinys.

PROJEKTO DOKUMENTŲ SUDĖTIES ŽINIARAŠTIS

Eil Nr.	Lapo pavadinimas	Žymuo	Lapų sk.
TEKSTINĖ DALIS			
1	Projekto dokumentų sudėties žiniaraštis	AP/22-10-14-PP-DŽ	1
2	Aiškinamasis raštas	AP/22-10-14-PP-AR	5
3	Bendrieji rodikliai	AP/22-10-14-PP-BR	1
GRAFINĖ DALIS			
4	Skypo chema	AP/22-10-14-PP-BR.01	1
5	Patalpų planas M1:50	AP/22-10-14-PP-BR.02	1
6	Vizualinė medžiaga	AP/22-10-14-PP-BR.03	1

Atesta to Nr.	Arch. AIDAS MATULAITIS (A1311) Individualios veiklos vykdymo pažyma Nr. 038055, mob: 862070697		<i>Statinio projekto pavadinimas:</i> Gyvenamojo įvairių socialinių grupių pastato Jaunimo skg. 2, Vilniuje prekybos patalpų 14A paskirties keitimo į gydymo projektas	
A1311	PV-ARCH	Aidas Matulaitis	<i>Dokumento pavadinimas:</i> PROJEKTO DOKUMENTŲ SUDĖTIES ŽINIARAŠTIS	<i>Laida:</i> 0
LT	<i>Statytojas:</i> A. P. ir V. P.		<i>Dokumento žymuo:</i> AP/22-10-14-DŽ	<i>Lapas:</i> 1
				<i>Lapy:</i> 1

Objektas:

Gyvenamojo įvairių socialinių grupių pastato Jaunimo skg. 2, Vilniuje prekybos patalpų 14A paskirties keitimo į gydymo projektas. Ypatingas statinys..

BENDRIEJI STATINIŲ RODIKLIAI

Pavadinimas	Mato vienetas	Kiekis	Pastabos
Žemės sklypas Vilniuje, Grigiškėse			
1. sklypo plotas	m ²	nėra	Valstybinė žemė
2. sklypo užstatymo intensyvumas	%	esamas	Pastato bendras plotas nekeičiamas
3. sklypo užstatymo tankumas	%	esamas	Pastato užstatymo plotas nekeičiamas
4. aukštis (m) nuo statinių statybos zonos esamo žemės paviršiaus	m	esamas	
5. maksimali absoliutinė altitudė (m)	m	esama	
6. aukštų skaičius (nuo–iki)	vnt.	esamas	
67. priklausomų želdynų plotas	m ²	esamas	
II. PASTATAI			
Gyvenamasis įvairių socialinių grupių pastatas Vilniuje, Jaunimo skg. 2			
1.2 Pastato bendras plotas.	m ²	esamas	
1.3 Pastato pagrindinis plotas.	m ²	esamas	
1.4 Pastato tūris.	m ³	esamas	
1.5 Aukštų skaičius.	vnt.	esamas	pastatas su rūsiu
1.6 Minimalus automobilių stovėjimo vietų skaičius	vnt.	esamas	

Statinio projekto vadovas: **Aidas Matulaitis** _____

(vardas, pavardė, parašas, kvalifikacijos atestato arba pažymos Nr., data)

Atestato Nr.	Arch. AIDAS MATULAITIS (A1311) Individualios veiklos vykdymo pažyma Nr. 038055, mob: 862070697		Statinio projekto pavadinimas: Gyvenamojo įvairių socialinių grupių pastato Jaunimo skg. 2, Vilniuje prekybos patalpų 14A paskirties keitimo į gydymo projektas	
A1311	PV-ARCH	Aidas Matulaitis	Dokumento pavadinimas: PROJEKTO DOKUMENTŲ SUDĖTIES ŽINIARAŠTIS	
			Laida:	0
LT	Statytojas: A. P. ir V. P.		Dokumento žymuo: AP/22-10-14-DŽ	Lapas: Lapy:
			1	1

Objektas:

Gyvenamojo įvairių socialinių grupių pastato Jaunimo skg. 2, Vilniuje prekybos patalpų 14A paskirties keitimo į gydymo projektas. Ypatingas statinys.

1. BENDRASIS AIŠKINAMASIS RAŠTAS

1.1. Pagrindiniai projekto tikslai:

- Įgivendinti statytojo sumanymą – **pakeisti prekybos patalpų paskirtį į gydymo pagal LR galiojančius įstatymus, teisės aktus ir normas,**
- nepažeisti trečiųjų asmenų interesų,
- neįtakoti esamo pastato mechaninio atsparumo ir pastovumo gebos, bei kitų esminių statinio reikalavimų.

1.2. Projekto rengimo pagrindas: Projekto rengimo dokumentai pagrindiniai normatyviniai, kiti dokumentai ir duomenys, kuriais vadovaujantis parengtas Projektas:

- projektavimo užduotis patvirtinta statytojo,
- patalpų teisinės registracijos dokumentai,
- LR statybos įstatymas, galiojantys teisės aktai, statybos ir higienos normos.
- daugiabučio bendrasavininkų sutikimai ir balsavimo raštu balsų skaičiavimo komisijos protokolas

- GAISRINĖ SAUGA. PAGRINDINIAI REIKALAVIMAI;

- LIETUVOS HIGIENOS NORMA HN 33:2011 „TRIUKŠMO RIBINIAI DYDŽIAI GYVENAMUOSIUOSE IR VISUOMENINĖS PASKIRTIES PASTATUOSE BEI JŲ APLINKOJE“ ;

- LIETUVOS HIGIENOS NORMA HN 42:2009 „GYVENAMŲJŲ IR VIEŠO NAUDOJIMO PASTATŲ MIKROKLIMATAS“
- LIETUVOS HIGIENOS NORMA HN 24:2017 „GERIAMOJO VANDENS SAUGOS IR KOKYBĖS REIKALAVIMAI“

- LIETUVOS HIGIENOS NORMA HN 69:2003 „ŠILUMINIS KOMFORTAS IR PAKANKAMA ŠILUMINĖ APLINKA DARBO PATALPOSE. PARAMETRŲ NORMINĖS VERTĖS IR MATAVIMO REIKALAVIMAI“

- LIETUVOS RESPUBLIKOS APLINKOS MINISTRO ĮSAKYMAS DĖL BUTŲ IR KITŲ PATALPŲ SAVININKŲ BALSAVIMO RAŠTU, PRIIMANT SPRENDIMUS, TVARKOS APRAŠAS (nuo 2013 m. sausio 1d.);

Atestato Nr.	Arch. AIDAS MATULAITIS (A1311) Individualios veiklos vykdymo pažyma Nr. 038055, mob: 862070697			Statinio projekto pavadinimas: Gyvenamojo įvairių socialinių grupių pastato Jaunimo skg. 2, Vilniuje prekybos patalpų 14A paskirties keitimo į gydymo projektas	
A1311	PV-ARCH	Aidas Matulaitis		Dokumento pavadinimas: AIŠKINAMASIS RAŠTAS	Laida: 0
LT	Statytojas: A. P. ir V. P.			Dokumento žymuo: AP/22-10-14-AR	Lapas: Lapų: 1 3

- STATYBOS TECHNINIS REGLAMENTAS STR 1.05.01:2017 STATYBĄ LEIDŽIANTYS DOKUMENTAI. STATYBOS UŽBAIGIMAS. STATYBOS SUSTABDYMAS. SAVAVALIŠKOS STATYBOS PADARINIŲ ŠALINIMAS. STATYBOS PAGAL NETEISĖTAI IŠDUOTĄ STATYBĄ LEIDŽIANTĮ DOKUMENTĄ PADARINIŲ ŠALINIMAS;
- STATYBOS TECHNINIS REGLAMENTAS STR 2.02.01:2004 „GYVENAMIEJI PASTATAI“
- STATYBOS TECHNINIS REGLAMENTAS STR 2.02.02:2004 VISUOMENINĖS PASKIRTIES STATINIAI;
- STATYBOS TECHNINIS REGLAMENTAS STR 2.09.2:2005 ŠILDYMAS, VĖDINIMAS IR ORO KONDICIONAVIMAS;
- STATYBOS TECHNINIS REGLAMENTAS STR 1.04.04:2017 STATINIO PROJEKTAVIMAS, PROJEKTO EKSPERTIZĖ;
- STATYBOS TECHNINIS REGLAMENTAS STR 2.01.02:2016 PASTATŲ ENERGINIO NAUDINGUMO PROJEKTAVIMAS IR CERTIFIKAVIMAS;
- STATYBOS TECHNINIS REGLAMENTAS STR 1.03.07:2017 STATINIŲ TECHNINĖS IR NAUDOJIMO PRIEŽIŪROS TVARKA. NAUJŲ NEKILNOJAMOJO TURTO KADASTRO OBJEKTŲ FORMAVIMO TVARKA;

1.3. **Statybos rūšis:** paprastasis remontas

1.4. **Projekto rūšis:** patalpų paskirties keitimo projektas

1.5. **Patalpų savininkas:** A. P. ir V. P.

1.6. **Pastatas:** NĮpatingas

1.7. **Pastato paskirtis:** Gyvenamoji (įvairių soc. grupų)

1.8. **Esama padėtis:**

Pastatas:

Gyvenamasis pastatas yra Vilniuje, Jaunimo skg. 2. Pastatas, kuriame keičiama patalpų paskirtis yra 1971 metų statybos.

Patalpos:

Negyvenamosios paskirties patalpos yra Vilniuje, Jaunimo skg. 2-14A, gyvenamojo pastato pirmame aukšte. Patalpų plotas pagal inventorinę bylą **75,46 m²**, unikalus numeris **7997-1003-7015:0097**. Pagrindinė esamų patalpų tikslinė naudojimo paskirtis – **Prekybos**. Projekto tikslas - pakeisti esamą patalpų naudojimo paskirtį į **Gydymo**.

Įėjimas:

Paatekimas į patalpas tiesiai iš lauko. Prieigos grįstos šaligatvio plytelėmis ir asfalto danga. Medžių ir krūmų nėra.

Inžineriniai tinklai ir komunikacijos:

Vandens tiekimas, kanalizacija, elektra ir šildymas - esami pastato vidaus tinklai.

Atestato Nr.	Arch. AIDAS MATULAITIS (A1311) Individualios veiklos vykdymo pažyma Nr. 038055, mob: 862070697			<i>Statinio projekto pavadinimas:</i> Gyvenamojo įvairių socialinių grupių pastato Jaunimo skg. 2, Vilniuje prekybos patalpų 14A paskirties keitimo į gydymo projektas	
A1311	PV-ARCH	Aidas Matulaitis		<i>Dokumento pavadinimas:</i> AIŠKINAMASIS RAŠTAS	<i>Laida:</i> 0
LT	<i>Statytojas:</i> A. P. ir V. P.			<i>Dokumento žymuo:</i> AP/22-10-14-AR	<i>Lapas:</i> 2
					<i>Lapų:</i> 3

Konstruktijos:

Išorės sienos – tipinės, surenkamos G/B panelės , vidaus pertvaros ir sienos – plytų mūras, perdenginys – gelžbetoninės tuštuminės perdengimo plokštės, langai – plastiko rėmai su stiklo paketu , durys – plastiko rėmai su stiklo paketu .

Gretimybės:

Jaunimo skg. 2-14A patalpos ribojasi su greta esančiomis gyvenamosiomis patalpomis ir bendru pastato koridoriumi.

1.9. Architektūriniai sprendiniai:

Esamos prekybos paskirties patalpos pritaikomos odontologijos klinikai su dantų technika laboratorija. Išardomos esamos pertvaros, pastatomos naujos .

Patalpų eksplikacija:

1 Laukiamasis - recepcija	14.26 m ²
2 WC pritaikytas ŽN	3.74 m ²
3 Paciento priėmimo patalpa	14.93 m ²
4 Personalo patalpa	7.16 m ²
5 Pagalbinė patalpa	7.15 m ²
6 Dantų technikų darbo patalpa	22.09 m ²
7 Gipsinė	5.72 m ²

Patalpų bendras plotas po remonto 75.05 m²

Parkavimas:

Pagal STR 2.06.04:2014 „Gatvės ir vietinės reikšmės keliai. Bendrieji reikalavimai“ 30 lentelę, minimalus parkavimo vietų skaičius gydymo paskirties pastatams (10.1 klinikoms) - 1 vieta 30 m² **pagrindinio ploto**. Projektuojamų patalpų **bendras plotas yra 75,05 m² , o pagrindinis plotas yra 57 m²**, todėl reikalingos **2 parkavimo vietos**.


Tačiau šio projekto atveju yra esama, didelė automobilių parkavimo aikštelė prieš pastatą ir kitose vietose - visoje teritorijoje. Visose parkavimo aikštelėse numatytos parkavimo vietos žmonėms su negalia.

Būsimoms gydymo paskirties patalpoms pritaikomi pastato esami parkavimo sprendiniai. Papildomų parkavimo vietų įrengti nereikia. **Privalomos automobilių stovėjimo vietos (išskyrus vietas specialiajam transportui ir žmonėms su negalia) gali būti įrengiamos už statinio ar statinių grupės žemės sklypo ribų kitame žemės sklype, kai yra išduotas statybą leidžiantis dokumentas projektui, kuriame suprojektuotos šioms pastatams privalomos automobilių stovėjimo vietos arba šios vietos suprojektuotos tuo pačiu projektu kaip šie pastatai.**

Projekto vadovas: A. Matulaitis


Atestato Nr. A 1311

Atestato Nr.	Arch. AIDAS MATULAITIS (A1311) Individualios veiklos vykdymo pažyma Nr. 038055, mob: 862070697			Statinio projekto pavadinimas: Gyvenamojo įvairių socialinių grupių pastato Jaunimo skg. 2, Vilniuje prekybos patalpų 14A paskirties keitimo į gydymo projektas	
A1311	PV-ARCH	Aidas Matulaitis		Dokumento pavadinimas: AIŠKINAMASIS RAŠTAS	Laida: 0
LT	Statytojas: A. P. ir V. P.			Dokumento žymuo: AP/22-10-14-AR	Lapas: Lapų: 3 3

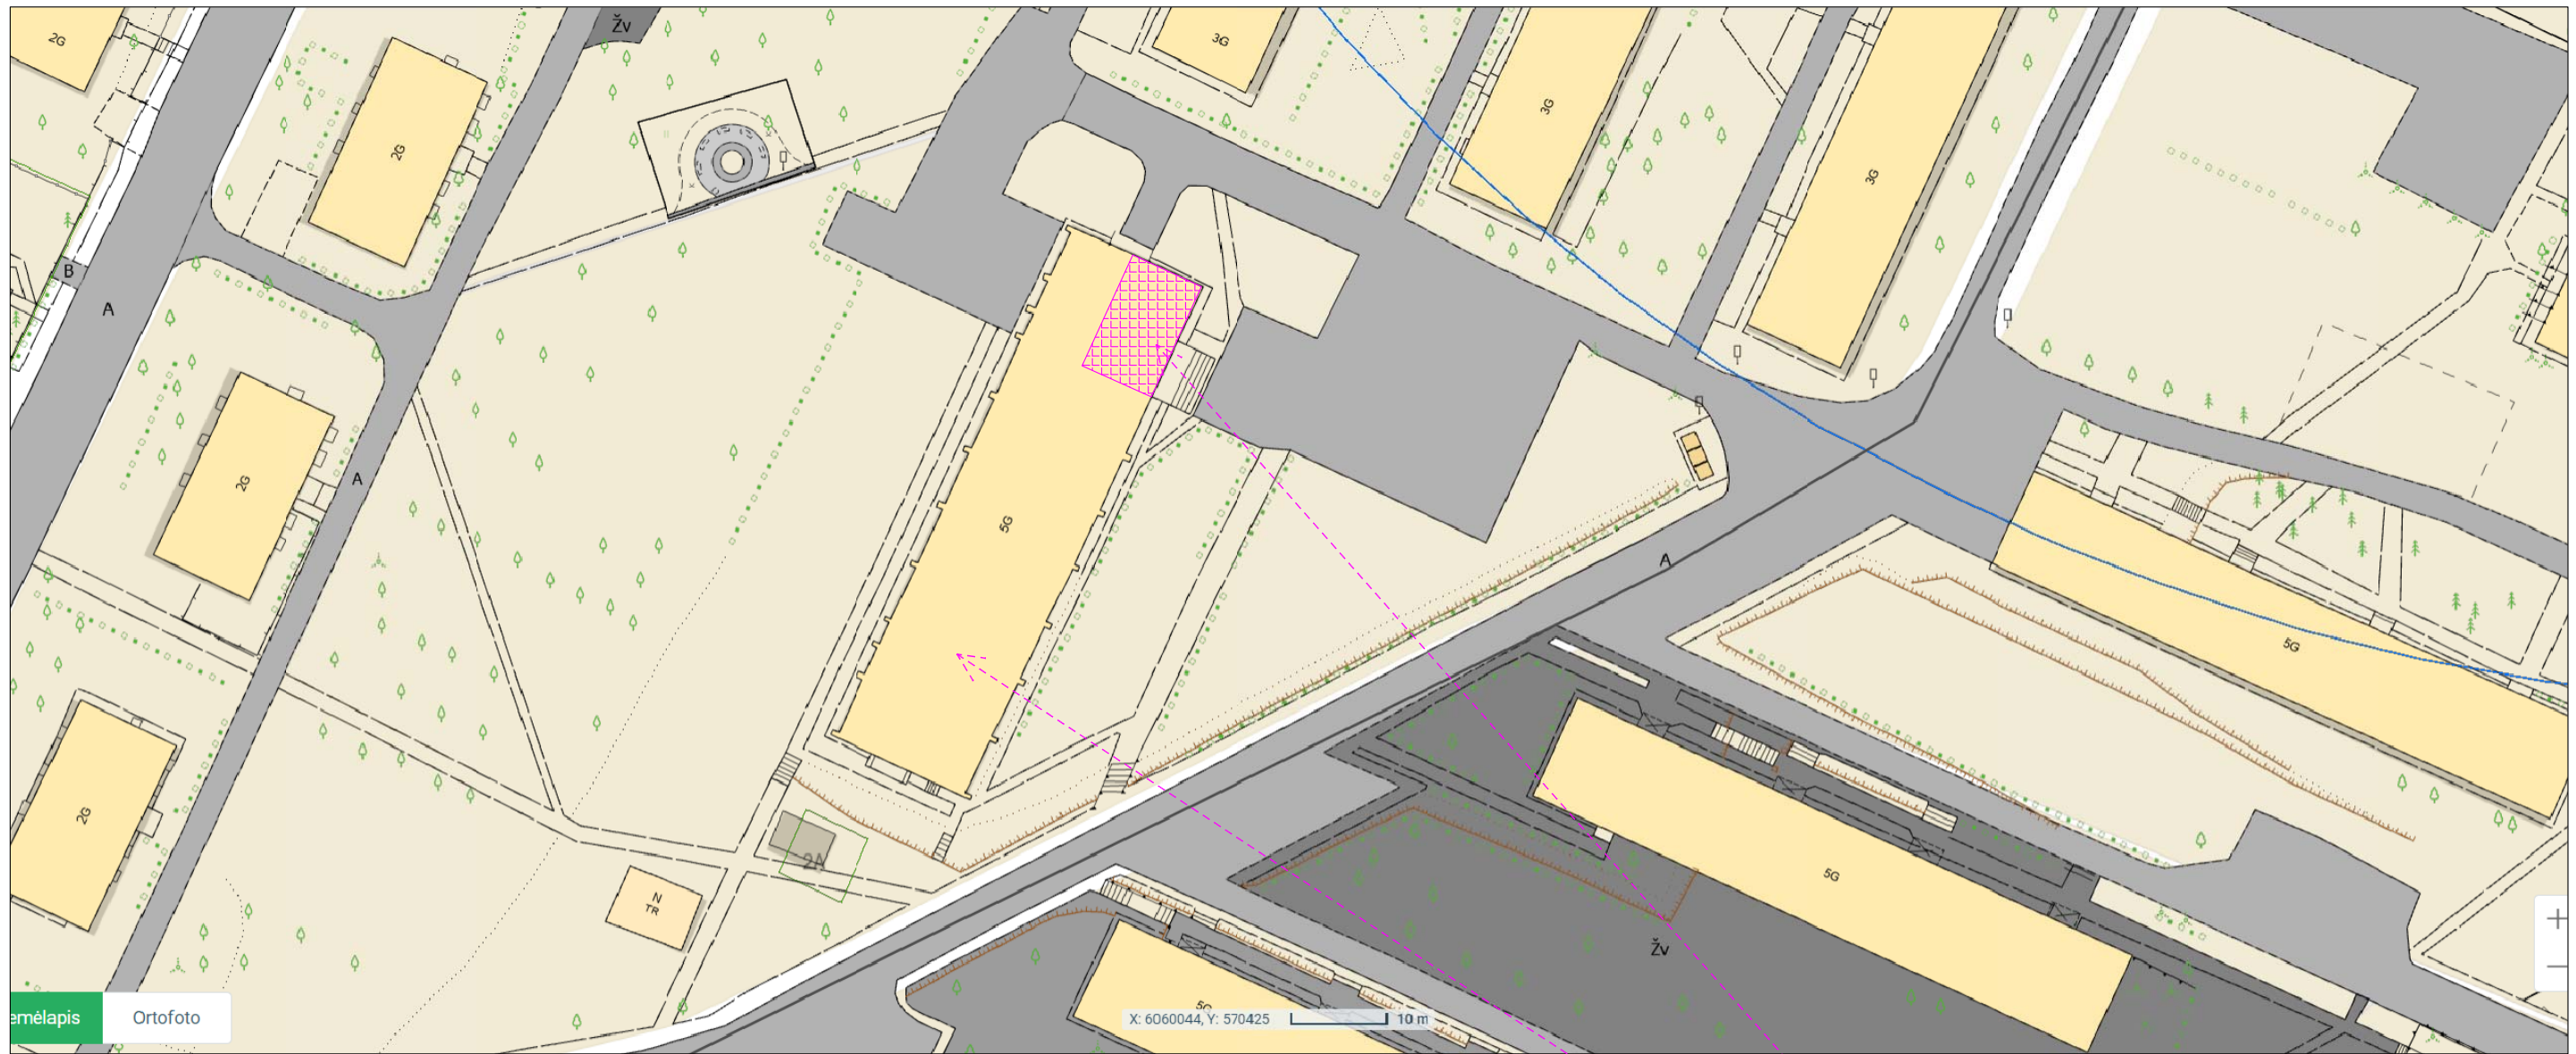

Ortofoto

X: 6060044, Y: 570425 10 m

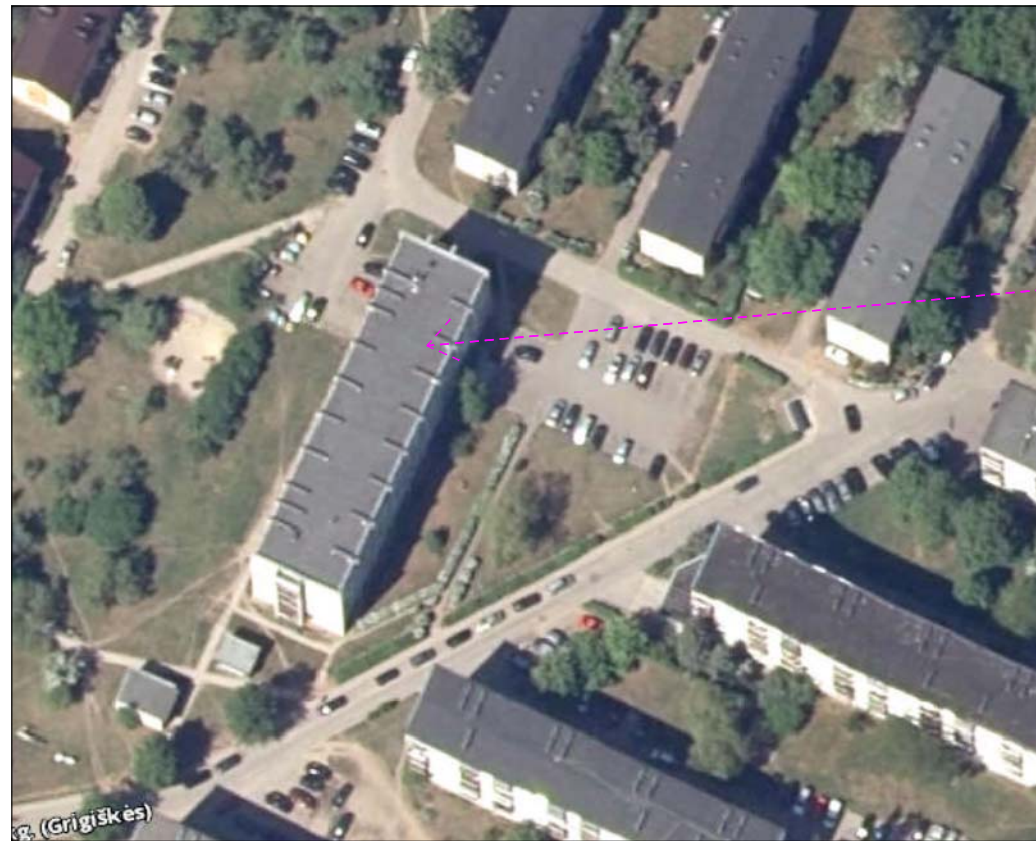


AEROFOTO

Patalpų Jaunimo sk. 2 -14A,
Vilniuje vieta pastate

Gyvenamasis (įvairių soc. paskirčių) namas
Vilnius, Grigiškės, Jaunimo sk. 2

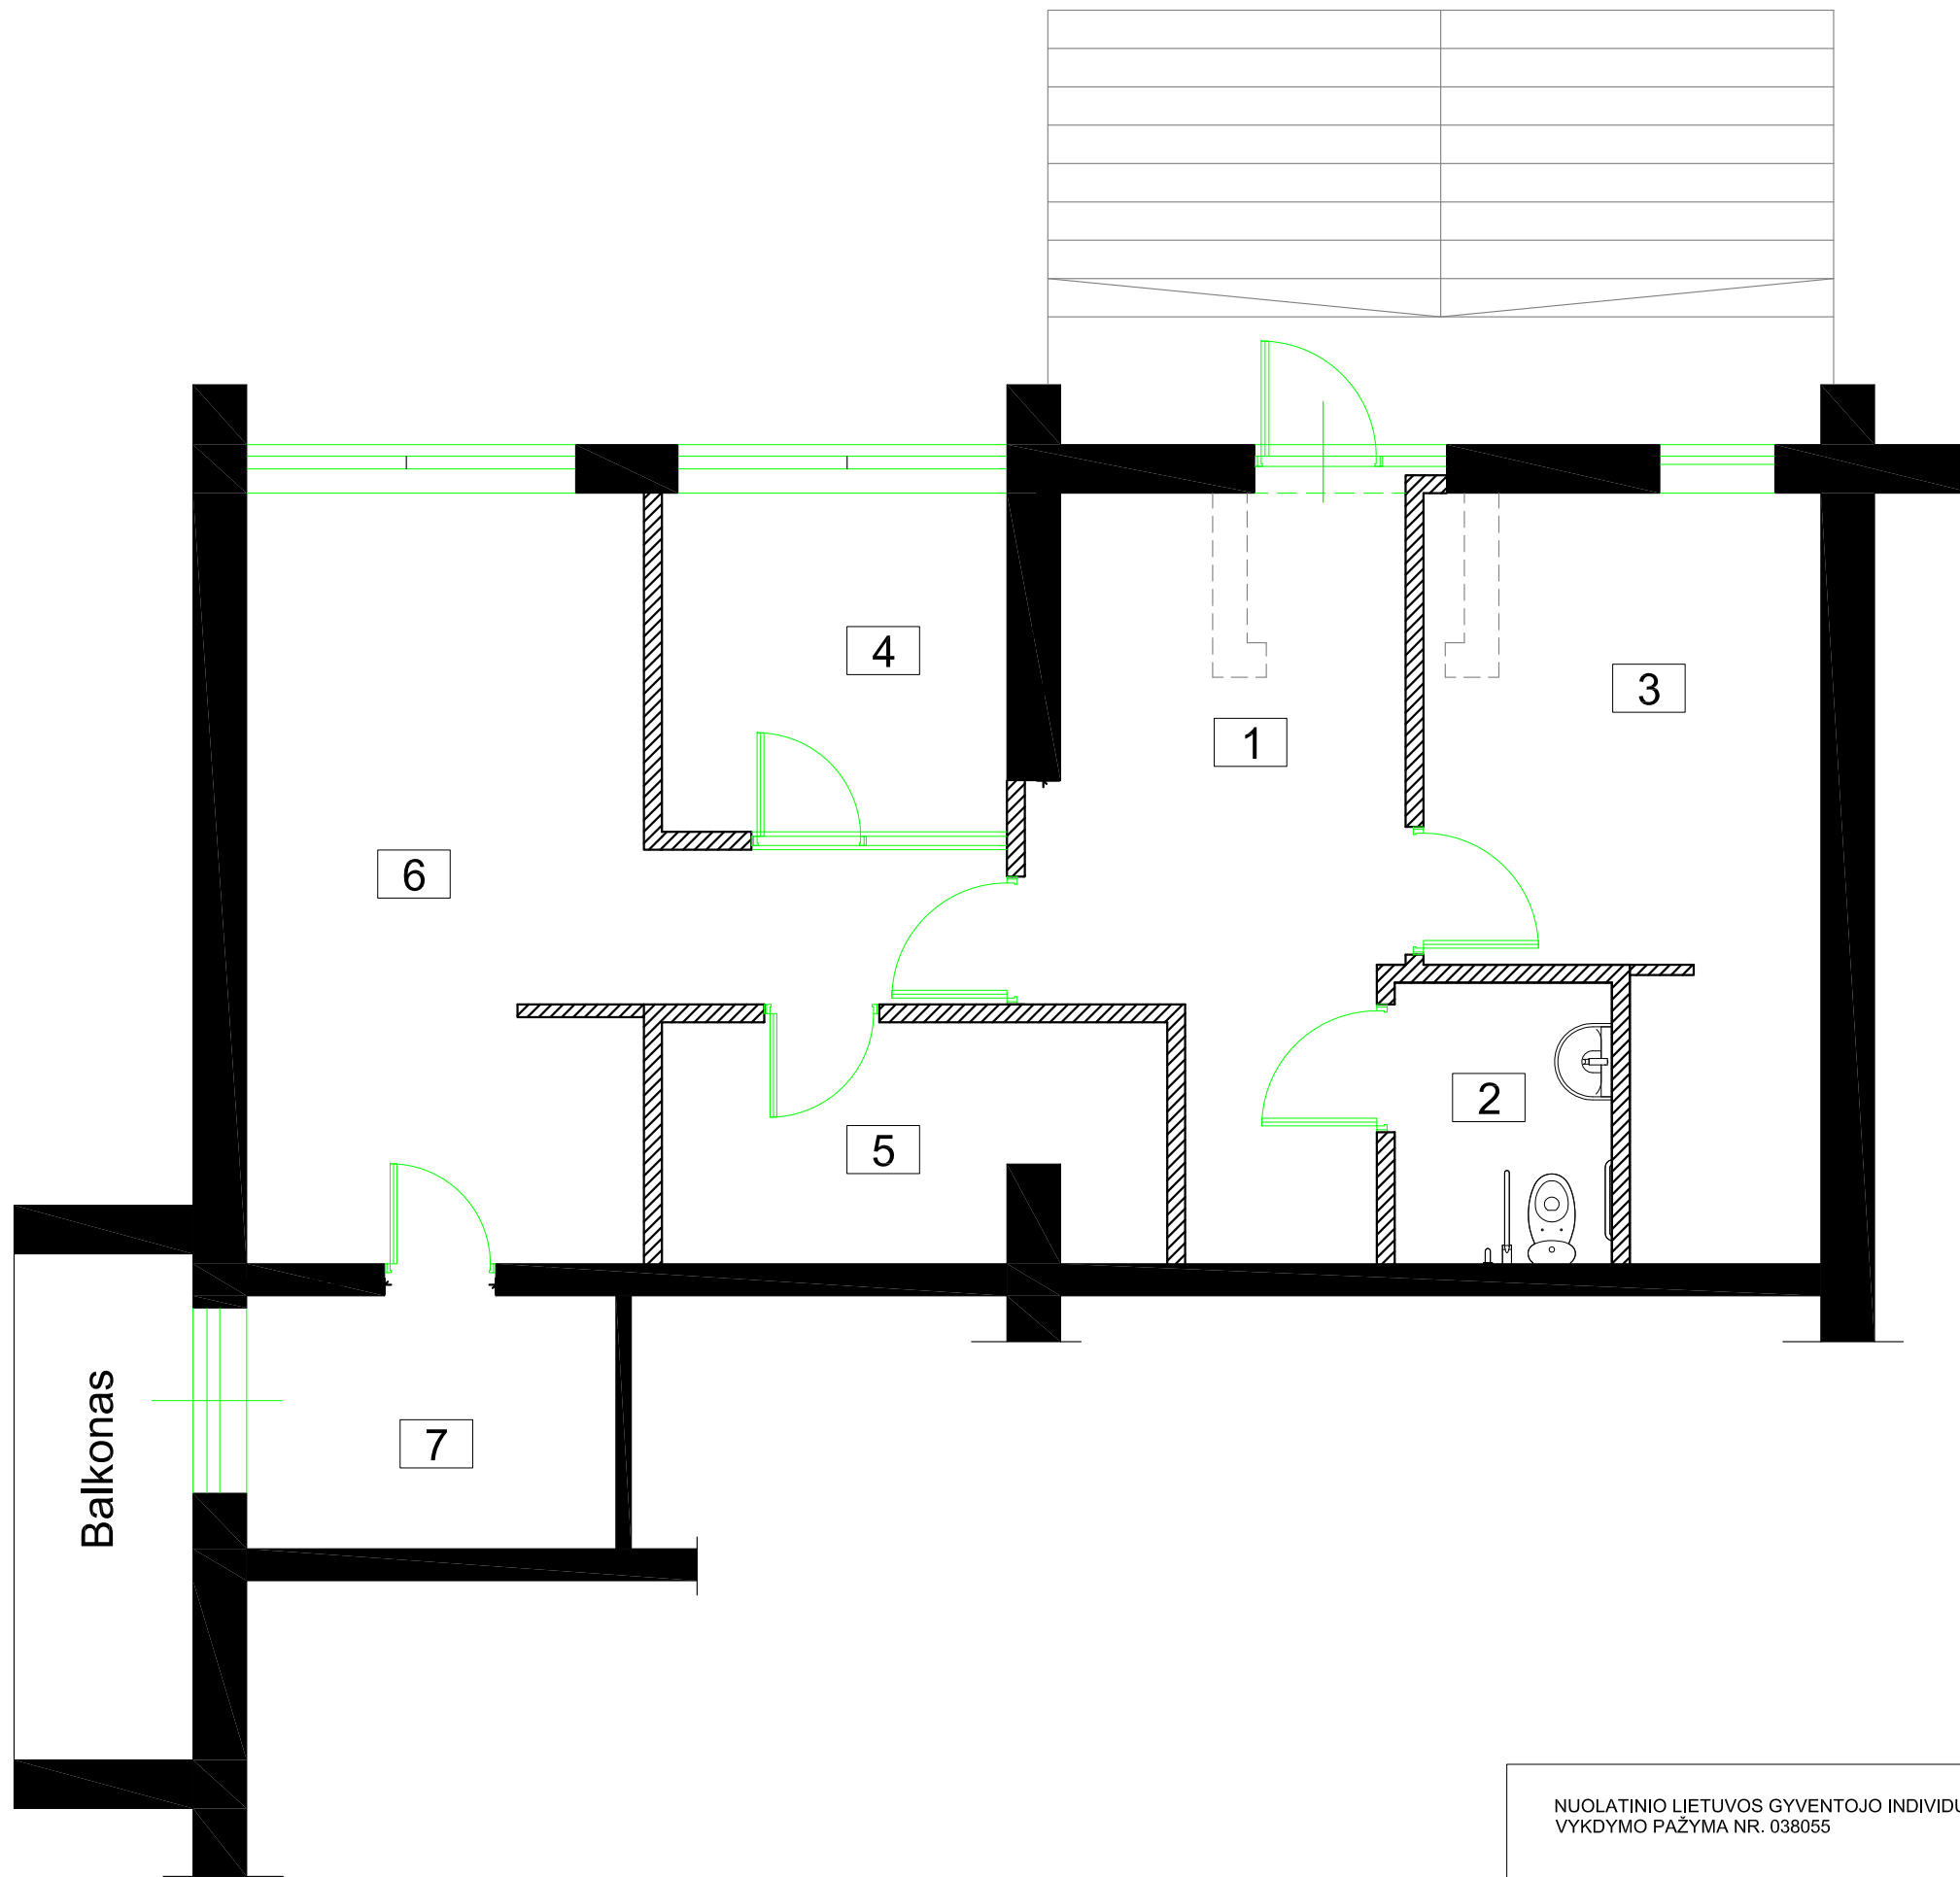


NUOLATINIO LIETUVOS GYVENTOJO INDIVIDUALIOS VEIKLOS VYKDYMO PAŽYMA NR. 038055					Projekto pavadinimas: Gyvenamojo įvairių socialinių grupių pastato Jaunimo skg. 2, Vilniuje prekybos patalpų 14A paskirties keitimo į gydymo projektas		
PAREIGOS	ATEST. NR.	PAVARDĖ	PARAŠAS	DATA	Brėžinio pavadinimas:		
P.V.	A 1311	A. MATULAITIS		2020 -04	Sklypo schema M 1 : 500		
ARCH.	A 1311	A. MATULAITIS		2020 -04	LAIDA	LAPAS	LAPŲ
					0	1	1
Kalbos trump.	Statytojas:				Dokumento žymuo:		
LT	A. P. ir V. P.				AP/22-10-14-PP-BR.01		



GYDYMO PASKIRTIES PATALPŲ EKSPLIKACIJA:		
Nr.	Pavadinimas	Plotas
1	Laukiamasis-Recepcija	14.26 m ²
2	WC pritaikytas ŽN	3.74 m ²
3	Paciento priėmimo patalpa	14.93 m ²
4	Personalo patalpa	7.16 m ²
5	Pagalbinė patalpa	7.15m ²
6	Dantų technikų darbo patalpa	22.09 m ²
7	Gipsinė	5.72 m ²


BENDRAS PLOTAS 75.05 m²

SUTARTINIAI ŽYMĖJIMAI:

 -  ESAMOS SIENOS PAGAL PATVIRTINTUS KADASTRINIUS MATAVIMUS
-  NAUJAI MONTUOJAMOS G/K PERTVAROS arba MŪRO SIENOS IR UŽPILDOMOS ANGOS
-  ARDOMOS PERTVAROS AR JŲ DALYS

Balkonas

NUOLATINIO LIETUVOS GYVENTOJO INDIVIDUALIOS VEIKLOS VYKDYMO PAŽYMA NR. 038055					Projekto pavadinimas: Gyvenamojo įvairių socialinių grupių pastato Jaunimo skg. 2, Vilniuje prekybos patalpų 14A paskirties keitimo į gydymo projektas		
PAREIGOS	ATEST. NR.	PAVARDĖ	PARAŠAS	DATA	Brėžinio pavadinimas: Klinikos patalpų planas		
P.V.	A 1311	A. MATULAITIS		2022 -10	M 1 : 50		
ARCH.	A 1311	A. MATULAITIS		2022 -10	LAI DA	LAPAS	LAPŲ
					0	1	1
Kalbos trump.	Statytojas:				Dokumento žymuo:		
LT	A. P. ir V. P.				AP/22-10-14-PP-BR.02		

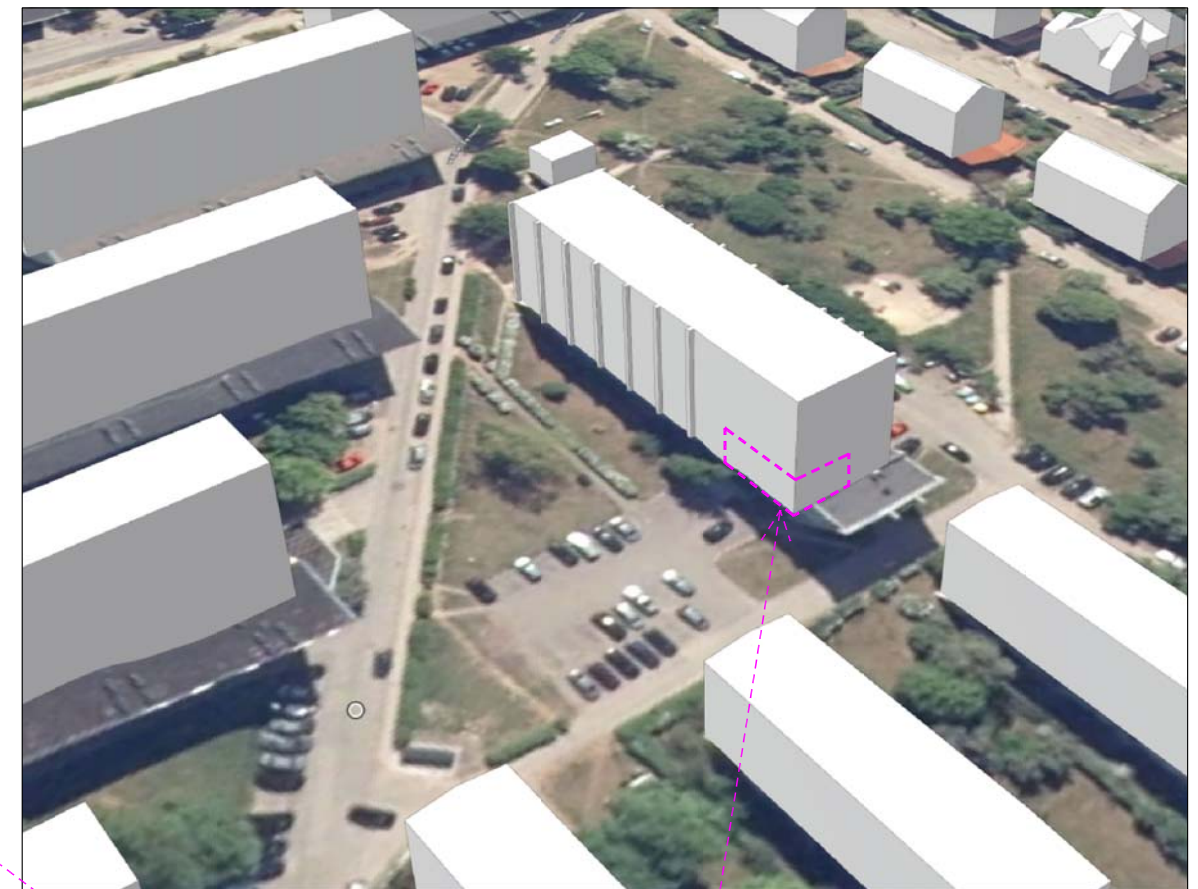

Patalpų Jaunimo sk. 2 -14A, Vilniuje, Grigiškėse vieta pastate. Įėjimas į patalpas tiesiai iš lauko.

NUOLATINIO LIETUVOS GYVENTOJO INDIVIDUALIOS VEIKLOS VYKDYMO PAŽYMA NR. 038055					Projekto pavadinimas: Gyvenamojo įvairių socialinių grupių pastato Jaunimo skg. 2, Vilniuje prekybos patalpų 14A paskirties keitimo į gydymo projektas		
PAREIGOS	ATEST. NR.	PAVARDĖ	PARAŠAS	DATA	Brėžinio pavadinimas: Objekto vizualinė medžiaga M 1 : 50		
P.V.	A 1311	A. MATULAITIS		2020 -04			
ARCH.	A 1311	A. MATULAITIS		2020 -04	LAIDA	LAPAS	LAPŲ
					0	1	1
Kalbos trump.	Statytojas:				Dokumento žymuo:		
LT	A. P. ir V. P.				AP/22-10-14-PP-BR.03		