


Visuomenės informavimas apie numatomą želdinio šalinimą

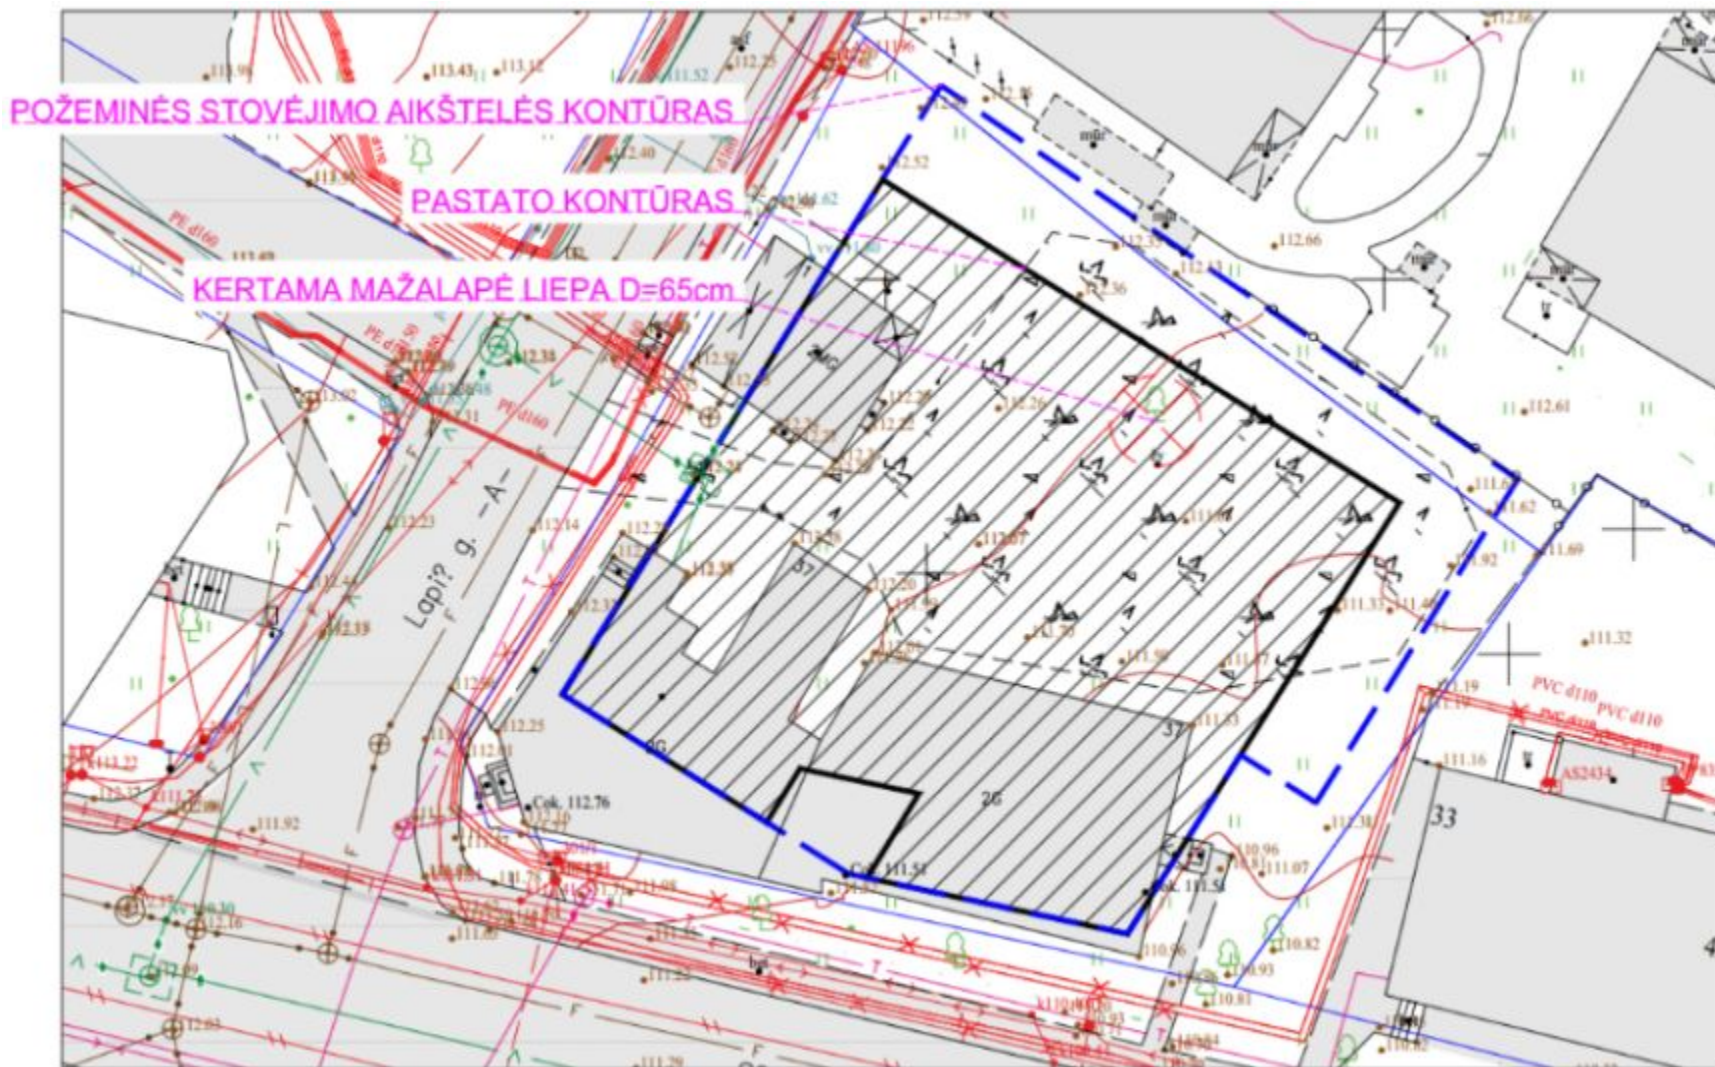

Esama situacija: Bendra informacija



Vaizdas nuo Lapių g.: Mėlyna spalva apibrauktas šalinamas medis

- Vieta: **Lapių g. 3, Vilniuje;**
- Šalinamų želdinių kiekis: **1 vnt.;**
- Šalinamo želdinio rūšis: **Mažalapė liepa;**
- Šalinamo želdinio skersmuo (1,3 m aukštyje): **65 cm.**

Esama situacija: Ekologinė analizė




Ištrauka iš VM Bendrojo plano

Nors sklypas greta miškingo Karoliniškių kraštovaizdžio draustinio, bet šiaurinė Žvėryno rajono dalis, kurioje jis yra, Vilniaus miesto gamtinio karkaso atžvilgiu yra stipriai pažeisto (degraduoto) geoekologinio potencialo gamtinio karkaso teritorijoje – vietinio lygmens stabilizavimo areale ir migracijos koridoriuje nustatytas stipriai pažeistas (S) geoekologinis potencialas.

Sėlių g. yra būtent tokia struktūrinė žaliaji jungtis, per kurios medynus ir krūmynus gyviems organizmams lengviau susisiekti su Nacionalinės svarbos migracijos koridoriais – Neries upe. Todėl šalinant sklype augančius brandžius medžius dar labiau silpninamos pažeisto gamtinio karkaso jungtys.

Esama situacija: Želdynų būklė

VILNIAUS M. SĖLIŲ G. 37 AUGANČIŲ ŽELDINIŲ PLANAS
M 1: 300

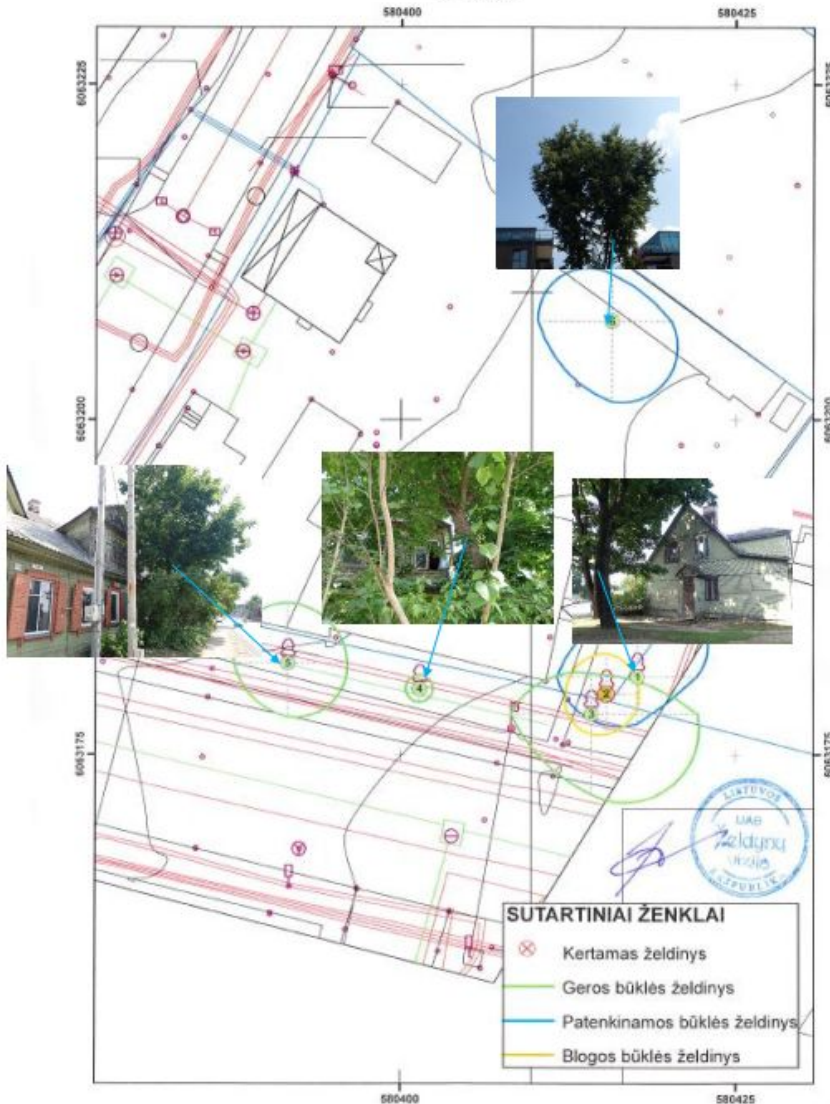


Nr	Rūšis	H, m	D, cm	Laja nuo kamieno nutolusi (m) j:				Būklė	Pastabos	Ūkinė priemonė	Saugoti num.
				Š	R	P	V				
1	Klevas paprastasis (Acer platanoides)	22	58	5,5	4,5	3,5	6	2	kamieno žaizda(-os)		S
2	Klevas paprastasis	17	28	3	2,5	3	3	4	stelbiamas, žiemospirgis	kirsti 1 eilėje	S
3	Klevas paprastasis	17	65	3	8	6	6	1			S
4	Klevas paprastasis	9	7	1	1	1	1	1	2 kamienai, prie namo sienos		N
	Klevas paprastasis	9	6					1	prie namo sienos		N
5	Klevas paprastasis	12	32	4,5	4,5	4	4	1			S
6	Liepa mažalapė (Tilia cordata)	19	65	3,5	4,5	6	5,5	3	netinkamas genėjimas, yra sausų šakų		S

Ištrauka iš "Želdynų vizija" atlikto arboristinio vertinimo.

Pagal atliktą vertinimą matoma, jog numatomas kirsti medis yra vidutinės būklės, netinkamai genėtas. Matoma sausų šakų. Medis - saugotinas.

Projektuojama situacija: Želdynai

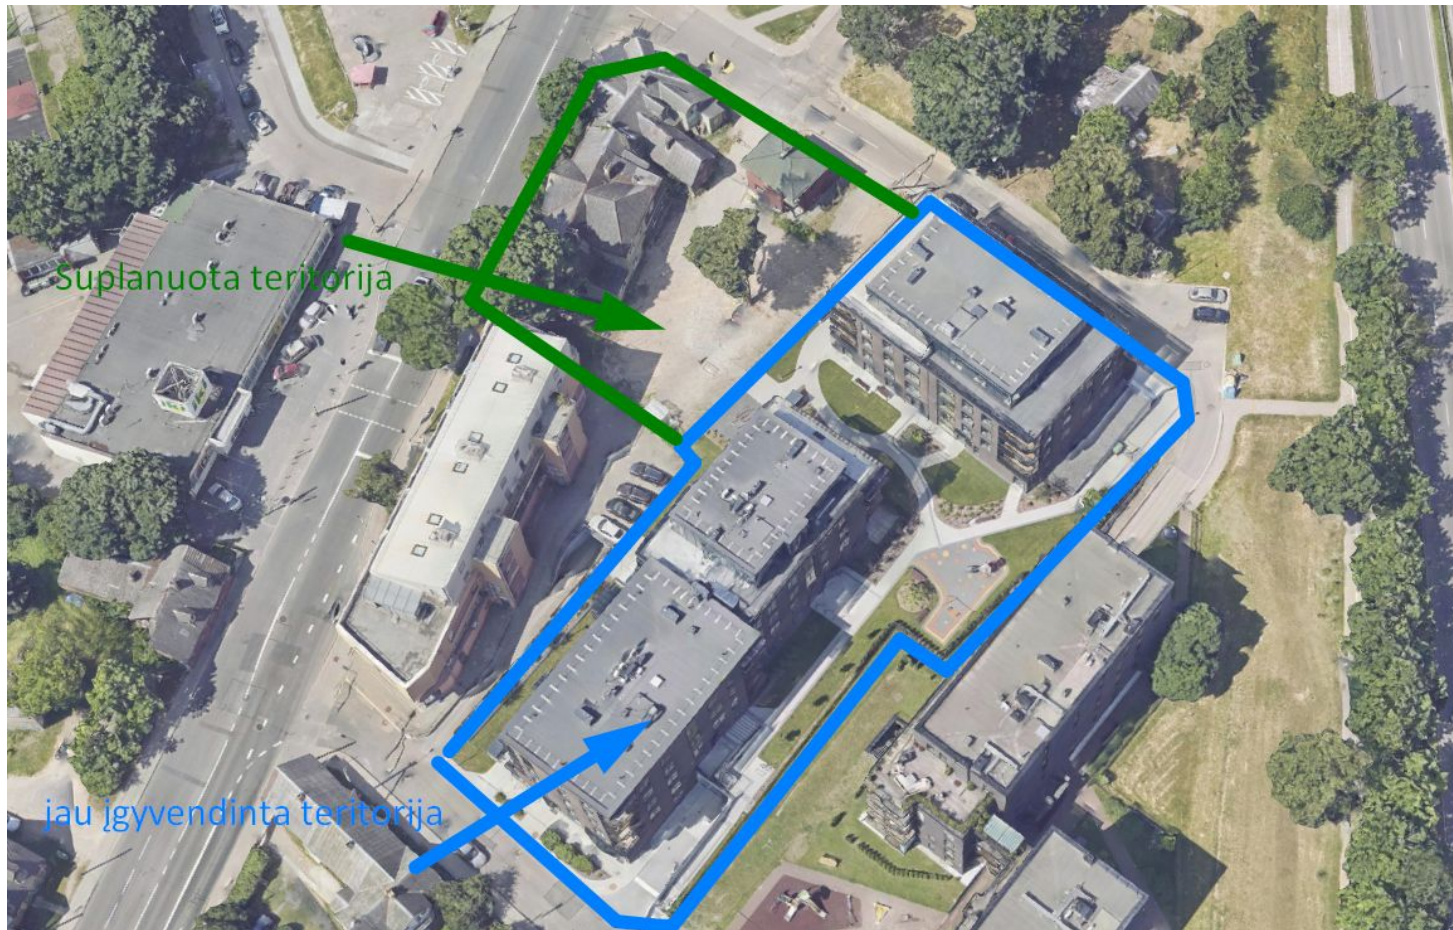

Ištrauka iš "3D Vilnius"

Planuojama teritorija bus įrengiama tęsiant pirmojo etapo principus ir įrengiant kokybišką teritorijos želdinimą.


Projektuojama situacija: Želdynai



Ištrauka iš darbo projekto


Teritorijos apželdinimas buvo įgyvendintas pagal UAB "Apželdinimo idėja" projektą.

Projektuojama situacija: Teritorijos detalusis planas

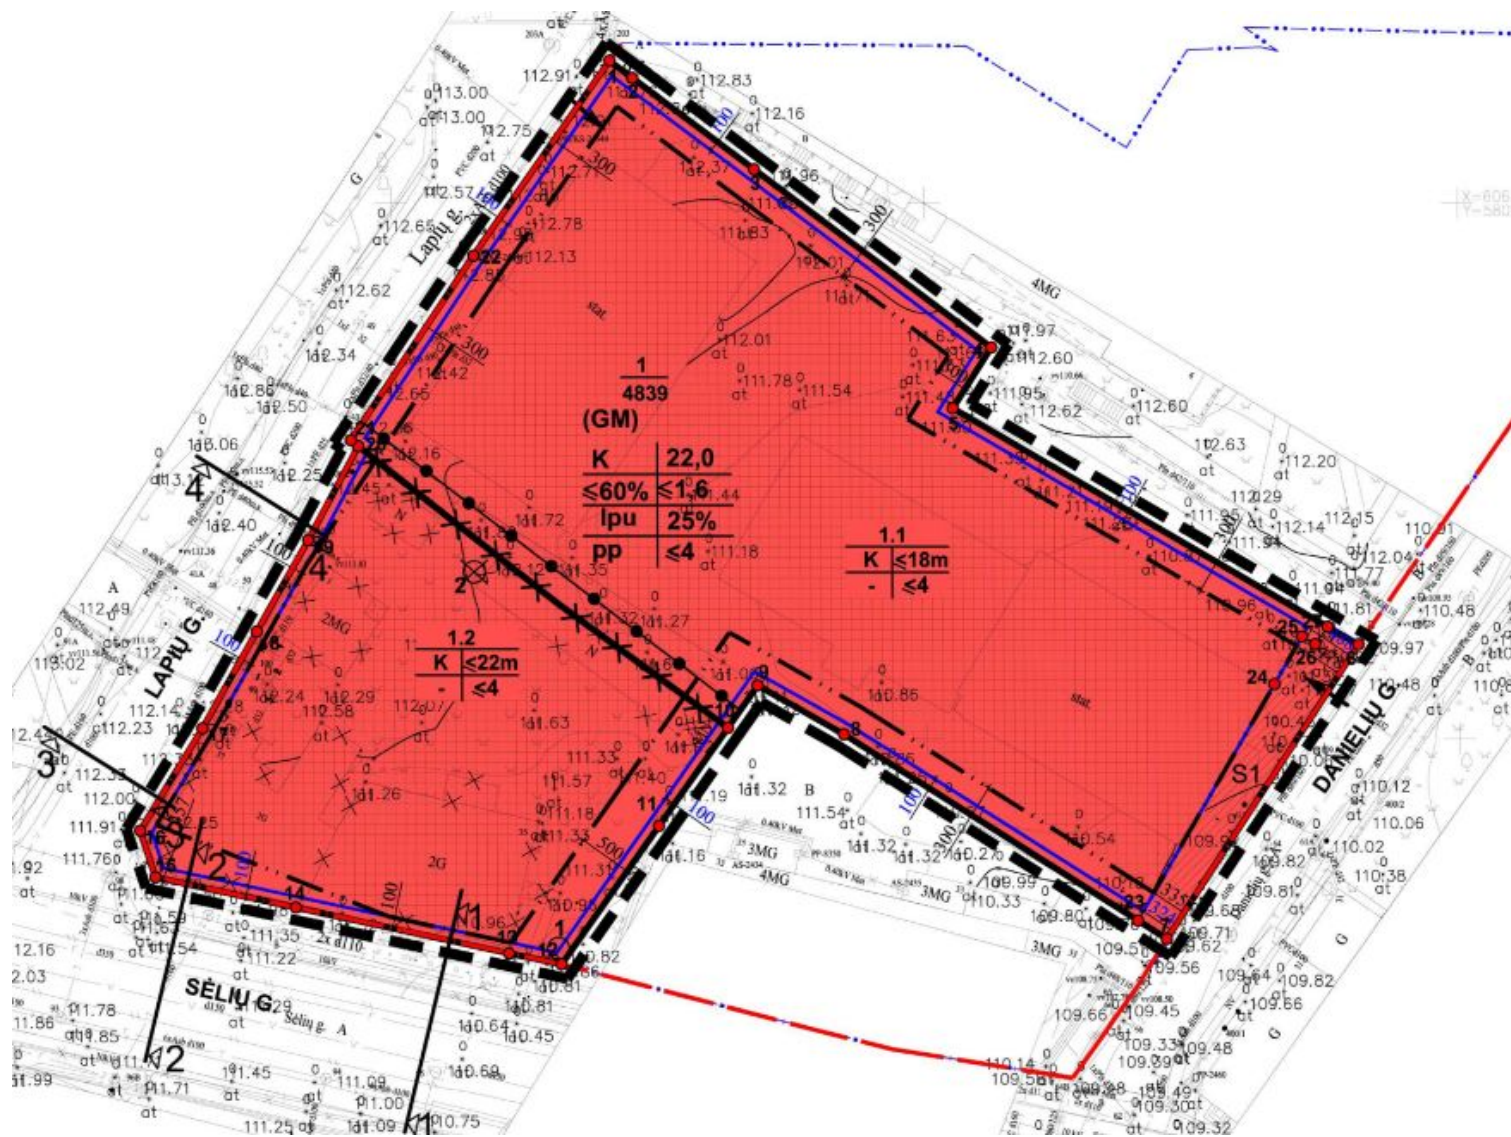

Teritorijai parengtas detalusis planas. Iškarpa

Projektuojama situacija: Projektiniai pasiūlymai

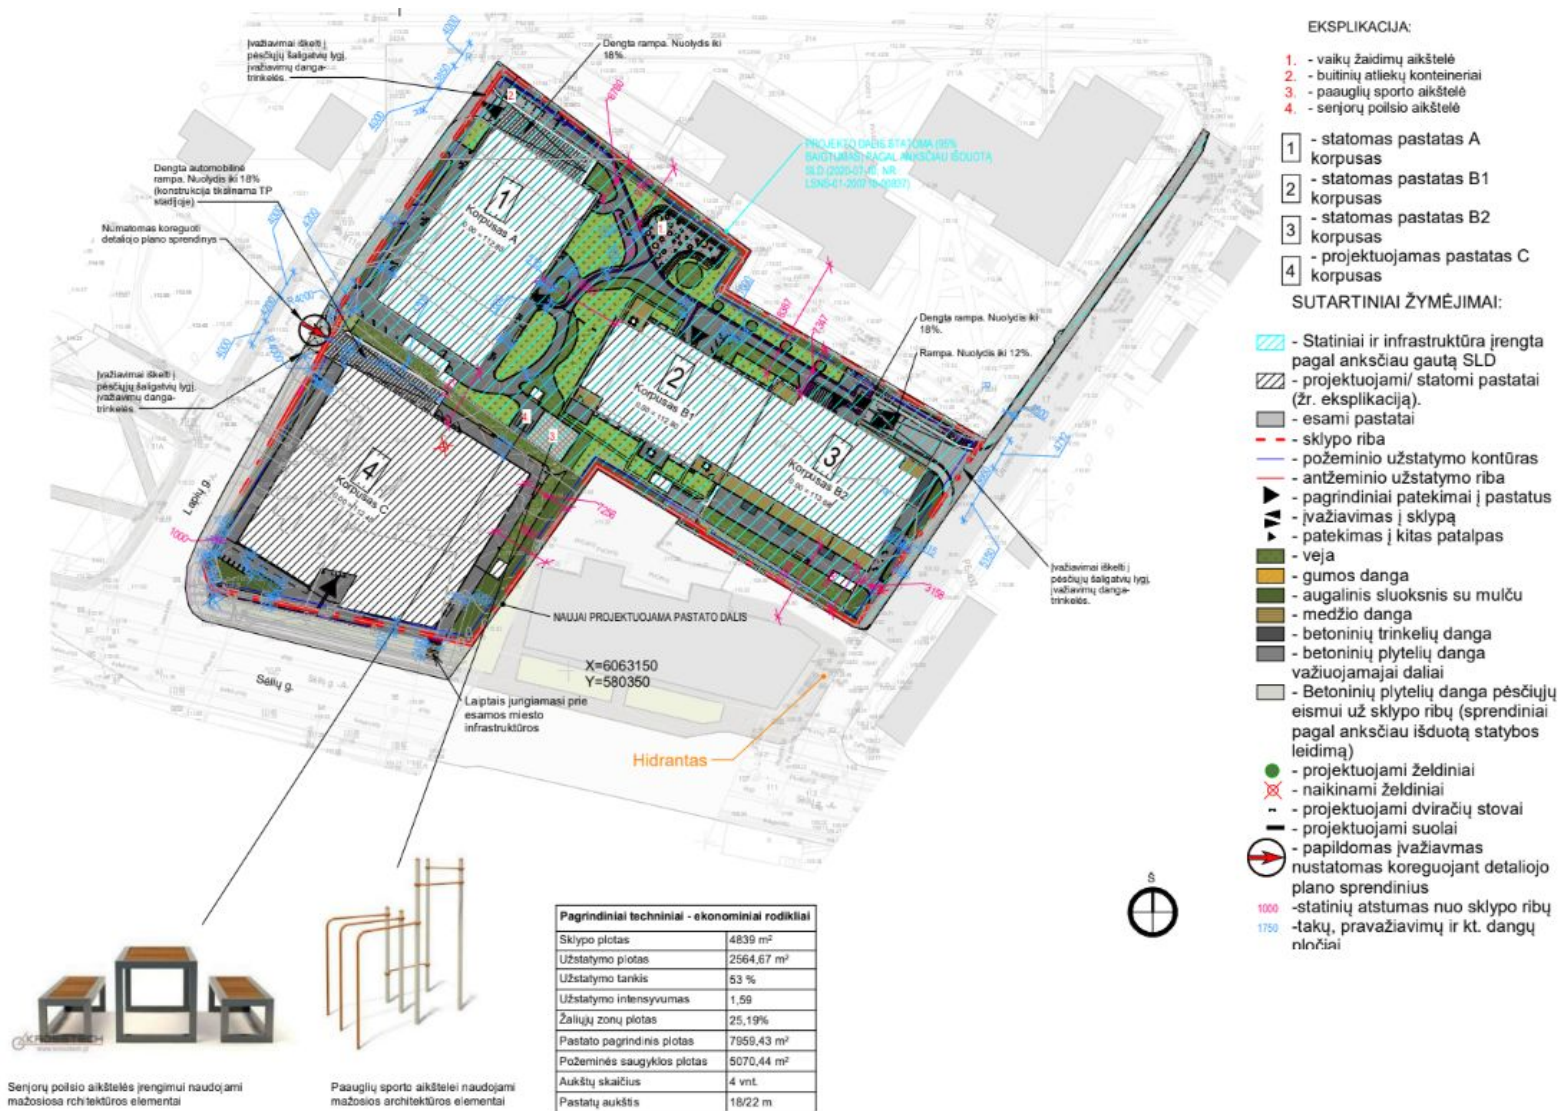

Iškarpa iš projektinių pasiūlymų - numatomas želdinio šalinimas