


TIIS prašymo numeris	TIIS1-20210729-007827						
Objektas	Vilniaus m. sav., Vilniaus m. Senamiesčio sen., K. Vanagelio g.						
Plano tipas	Topografinis planas - pilnas turinys						
Pagal paįmėjimo Nr. 691500		Pagrindinis objektų padėties tikslumas, cm					
		horizontalios padėties: 10			vertikalios padėties: 10		
Kv. paž. Nr.	Vardas ir pavardė	Parasė	Data	Mastelis	Koordinatų sistema	Aukščių sistema	Lapas Lapų
			2021-07-18	1:500	LKS 94	LAS07	1 1
Užsakovas				Rangovas			

PATVIRTINTA:

Vilniaus miesto savivaldybės

Administracijos direktoriaus pavaduotojo įsakymu Nr.

20..... m mėn. d.

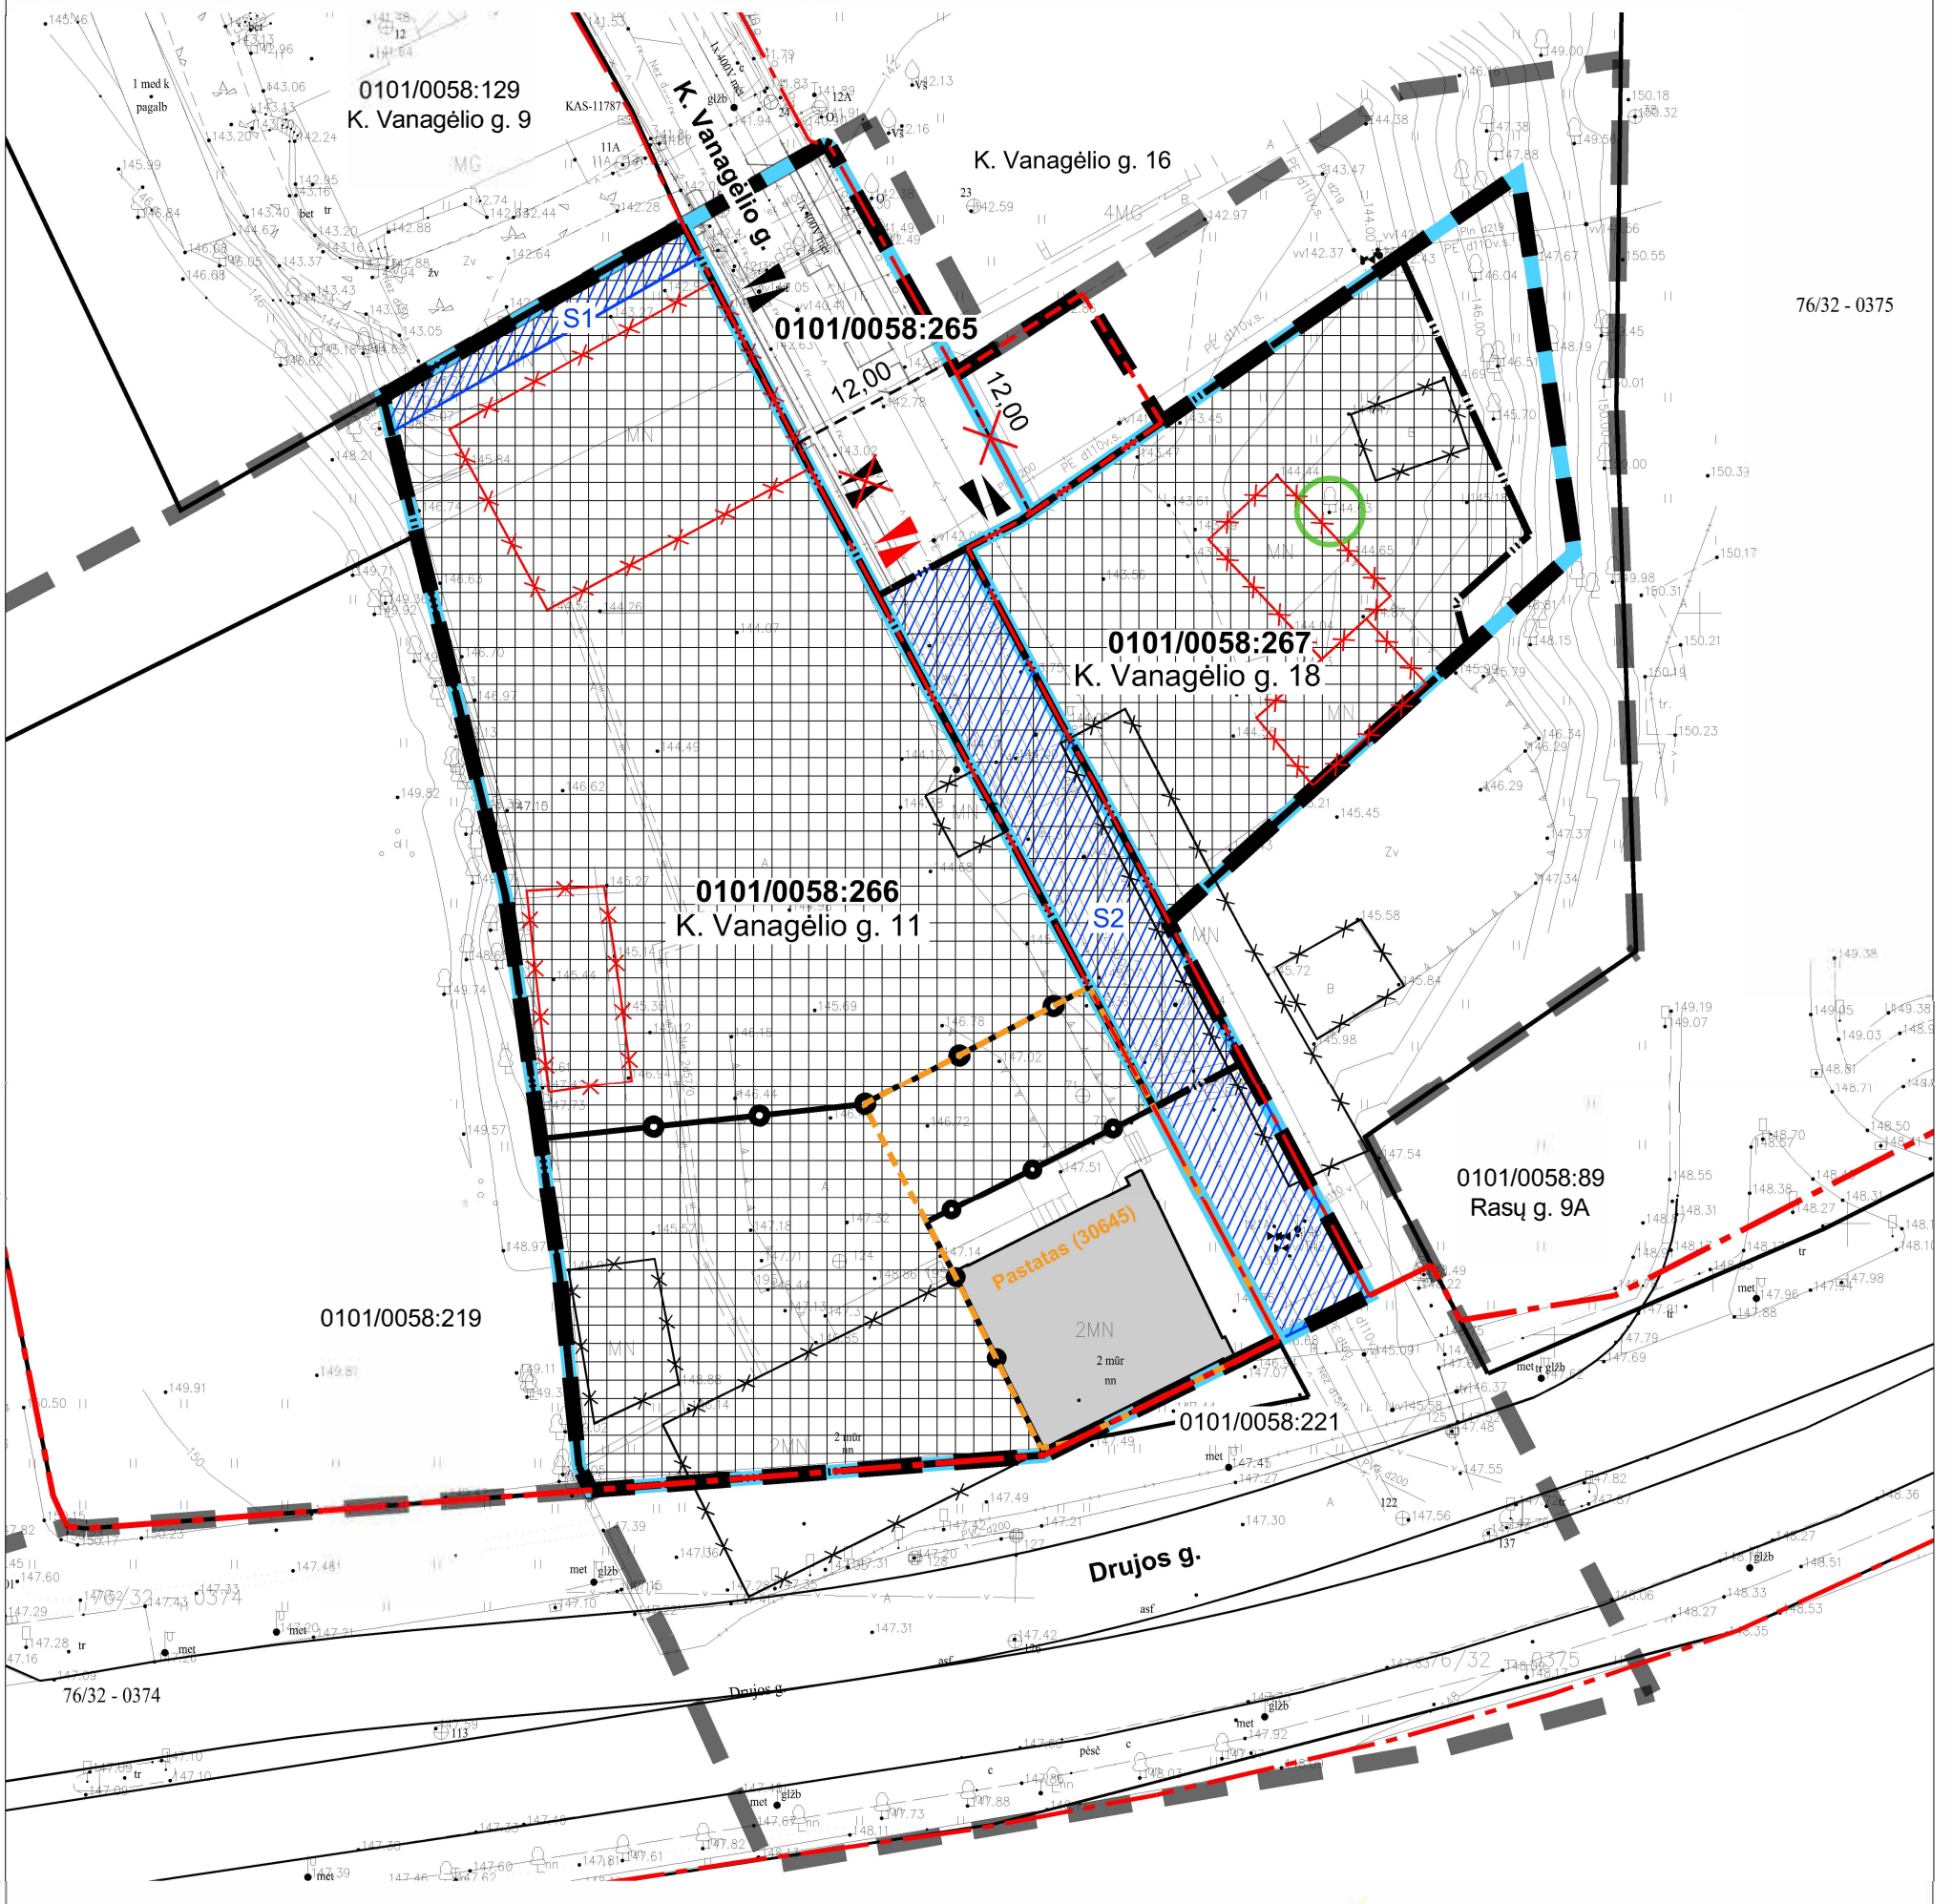

SĮ „Vilniaus planas“
Geografinių informacinių
sistemų poskyris

2022 11 10
10409

	DETALIOJO PLANO GALIOJIMO RIBA		PATVIRTINTAS SERVITUTAS
	DETALIOJO PLANO KOREGAVIMO RIBA		PATVIRTINTAS ĮVAŽIAVIMAS/ IŠVAŽIAVIMAS
	SKLYPO RIBA		NAIKINAMA GATVĖS RAUDONOJI LINIJA
	ESAMA GATVĖS RAUDONOJI LINIJA		PLANUOJAMAS STATINIŲ GROIOVIMAS
	KULTŪROS PAVELDO OBJEKTO - PASATO (U. NR. 30645) - TERTIORIJOS RIBA		PLANUOJAMA GATVĖS RAUDONOJI LINIJA
	PATVIRTINTA SKIRTINGŲ REGLAMENTŲ RIBA		NAIKINAMAS PATVIRTINTAS ĮVAŽIAVIMAS/ IŠVAŽIAVIMAS
	PATVIRTINTA STATYBOS RIBA		PLANUOJAMAS ĮVAŽIAVIMAS/ IŠVAŽIAVIMAS
	PATVIRTINTA STATYBOS ZONA		SAUGOMAS ESAMAS MEDIS
	PATVIRTINTAS STATINIŲ GROIOVIMAS		

SITUACIJOS SCHEMA



PASTABA:

techninio projekto etape užtikrinti saugomo medžio gyvybines augimo sąlygas, apsaugant šaknų sistemą.

Įmonės kodas 125921419		UAB "SENOJO MIESTO ARCHITEKTAI"	TERITORIJOS PRIE SKLYPO K. VANAGĖLIO G. 11 DETALIOJO PLANO KEITIMO (REG. NR. T00086920) SPRENDINIŲ KOREGAVIMAS		
A1107 NKVA 2753	PV	D. S	2022-11	SUSISIEKIMO JUNGČIŲ, PASTATŲ IR VIEŠŲJŲ ERDVIŲ IŠDĖSTYMO KOREGAVIMAS	LAIDA 0
A1904	arch.	V. M	-B	2022-11	
STADIJA	INICIATORIUS:			M 1:500	LAPAS LAPŲ
DP	UAB "	"	"	SMA 22/ 23	1 1