



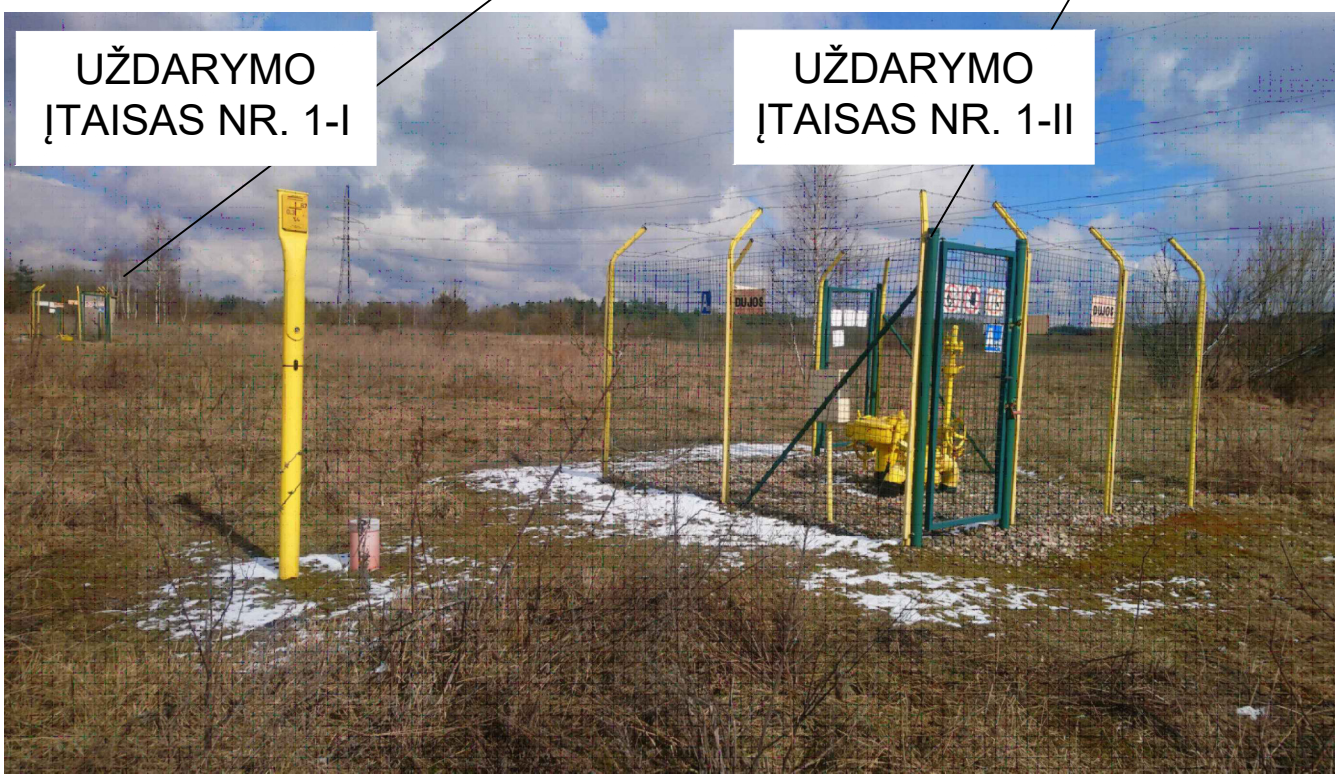

Objekto vieta

### SITUACIJOS SCHEMA

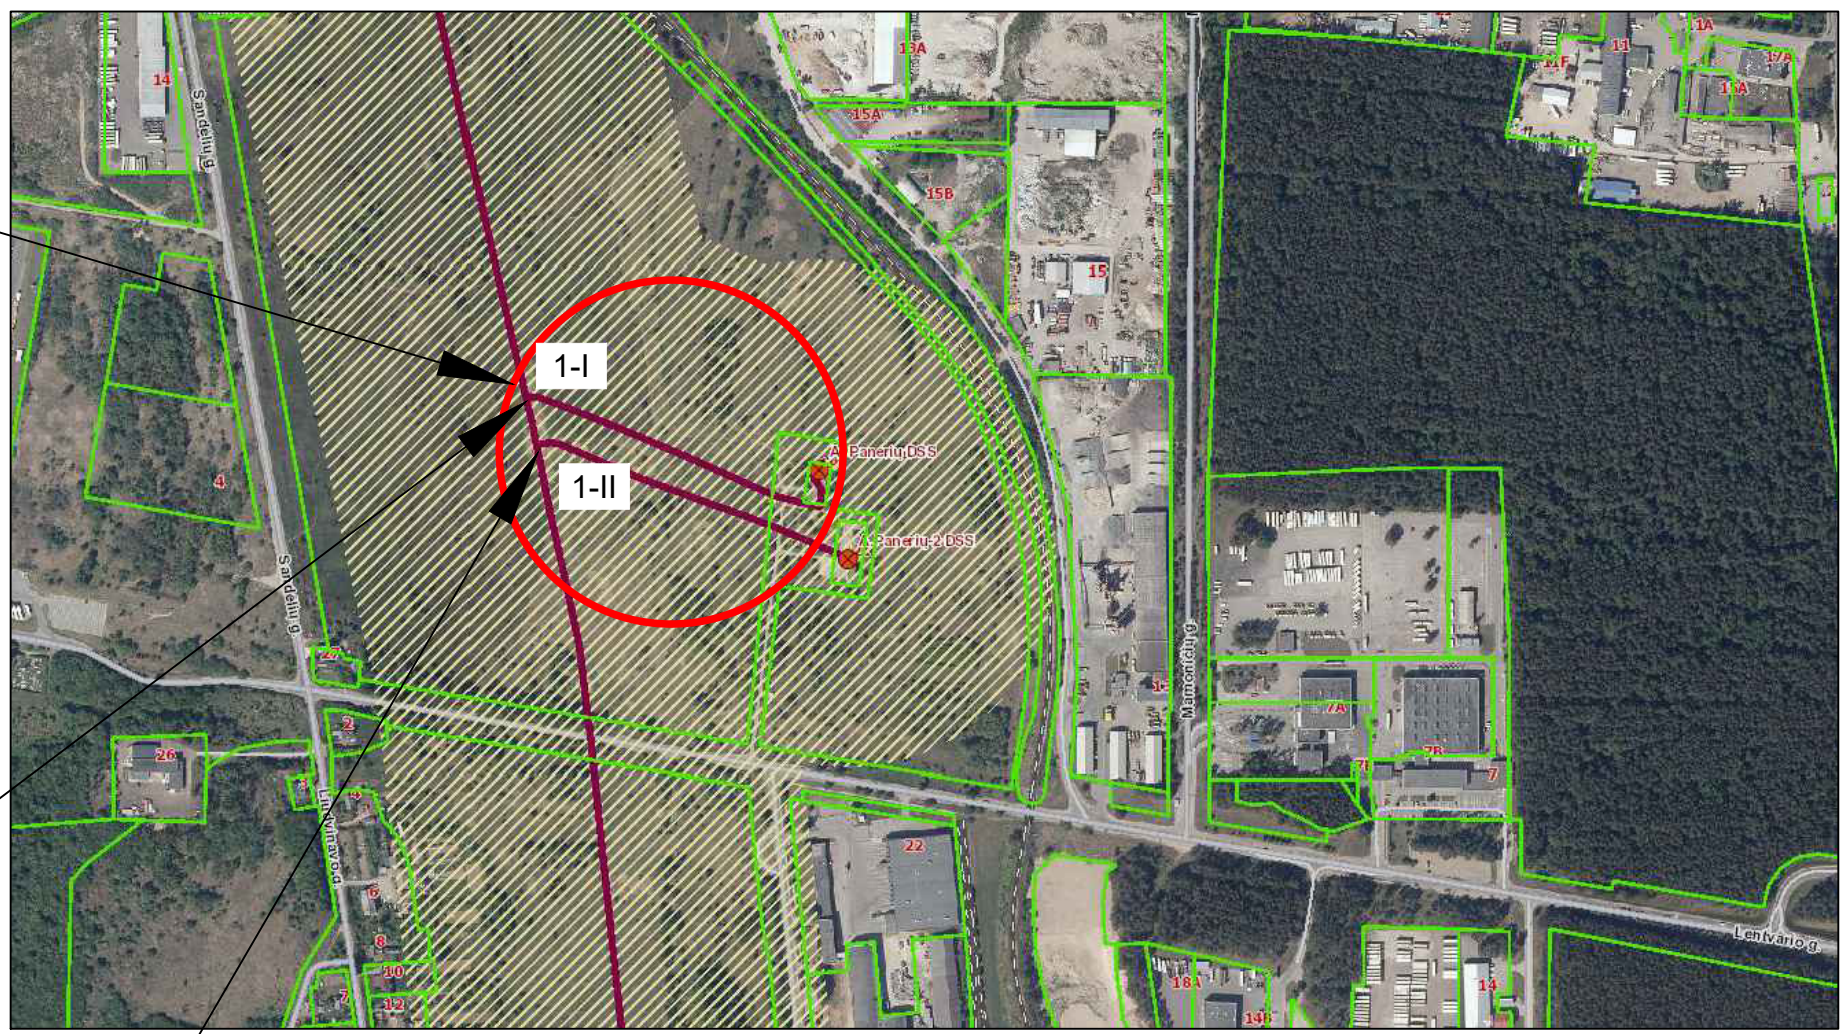

0	2022-06-22	Projektiniai pasiūlymai	
LAIDA	IŠLEIDIMO DATA	LAIDOS STATUSAS, KEITIMO PRIEŽASTIS (JEI TAIKOMA)	
KVAL. PATV. DOK. NR.	 aplinkosaugos technologijos		PIRKIMO OBJEKTO PAVADINIMAS
			Magistralinių dujotiekių uždarymo įtaisų demontavimo, pakeitimo ir prijungimo prie nuotolinio valdymo sistemos (toliau - NVS) SCADA projektavimo paslaugos
			STATINIO PROJEKTO PAVADINIMAS Magistralinio dujotiekio atšakos į A. Panerių I DSS uždarymo įtaiso Nr. 1-I ir magistralinio dujotiekio atšakos į Panerių DSS II uždarymo įtaiso Nr. 1-II Lentvario g., Vilniaus m. sav. rekonstravimo projektas
18306	SPV	Darius Kalesnykas	E-parašas
27171	PVA	Nerijus Gasiūnas	E-parašas
	ARCH.	Gintautas Uselis	E-parašas
STATYTOJAS IR (ARBA) UŽSAKOVAS			STATINIO NUMERIS IR PAVADINIMAS
LT	 AB „Amber Grid“		01 - Uždarymo įtaisas Nr. 1-I 02 - Uždarymo įtaisas Nr. 1-II
DOKUMENTO PAVADINIMAS			LAIDA
Situacijos schema			0
DOKUMENTO ŽYMUO			LAPAS LAPŲ
495346_01-00-PP-SP.B-01			1 1