


# VILNIAUS MIESTO GATVIŲ, SKVERŲ IR AIKŠČIŲ IŠDĖSTYMO PLANAS M 1 : 4000

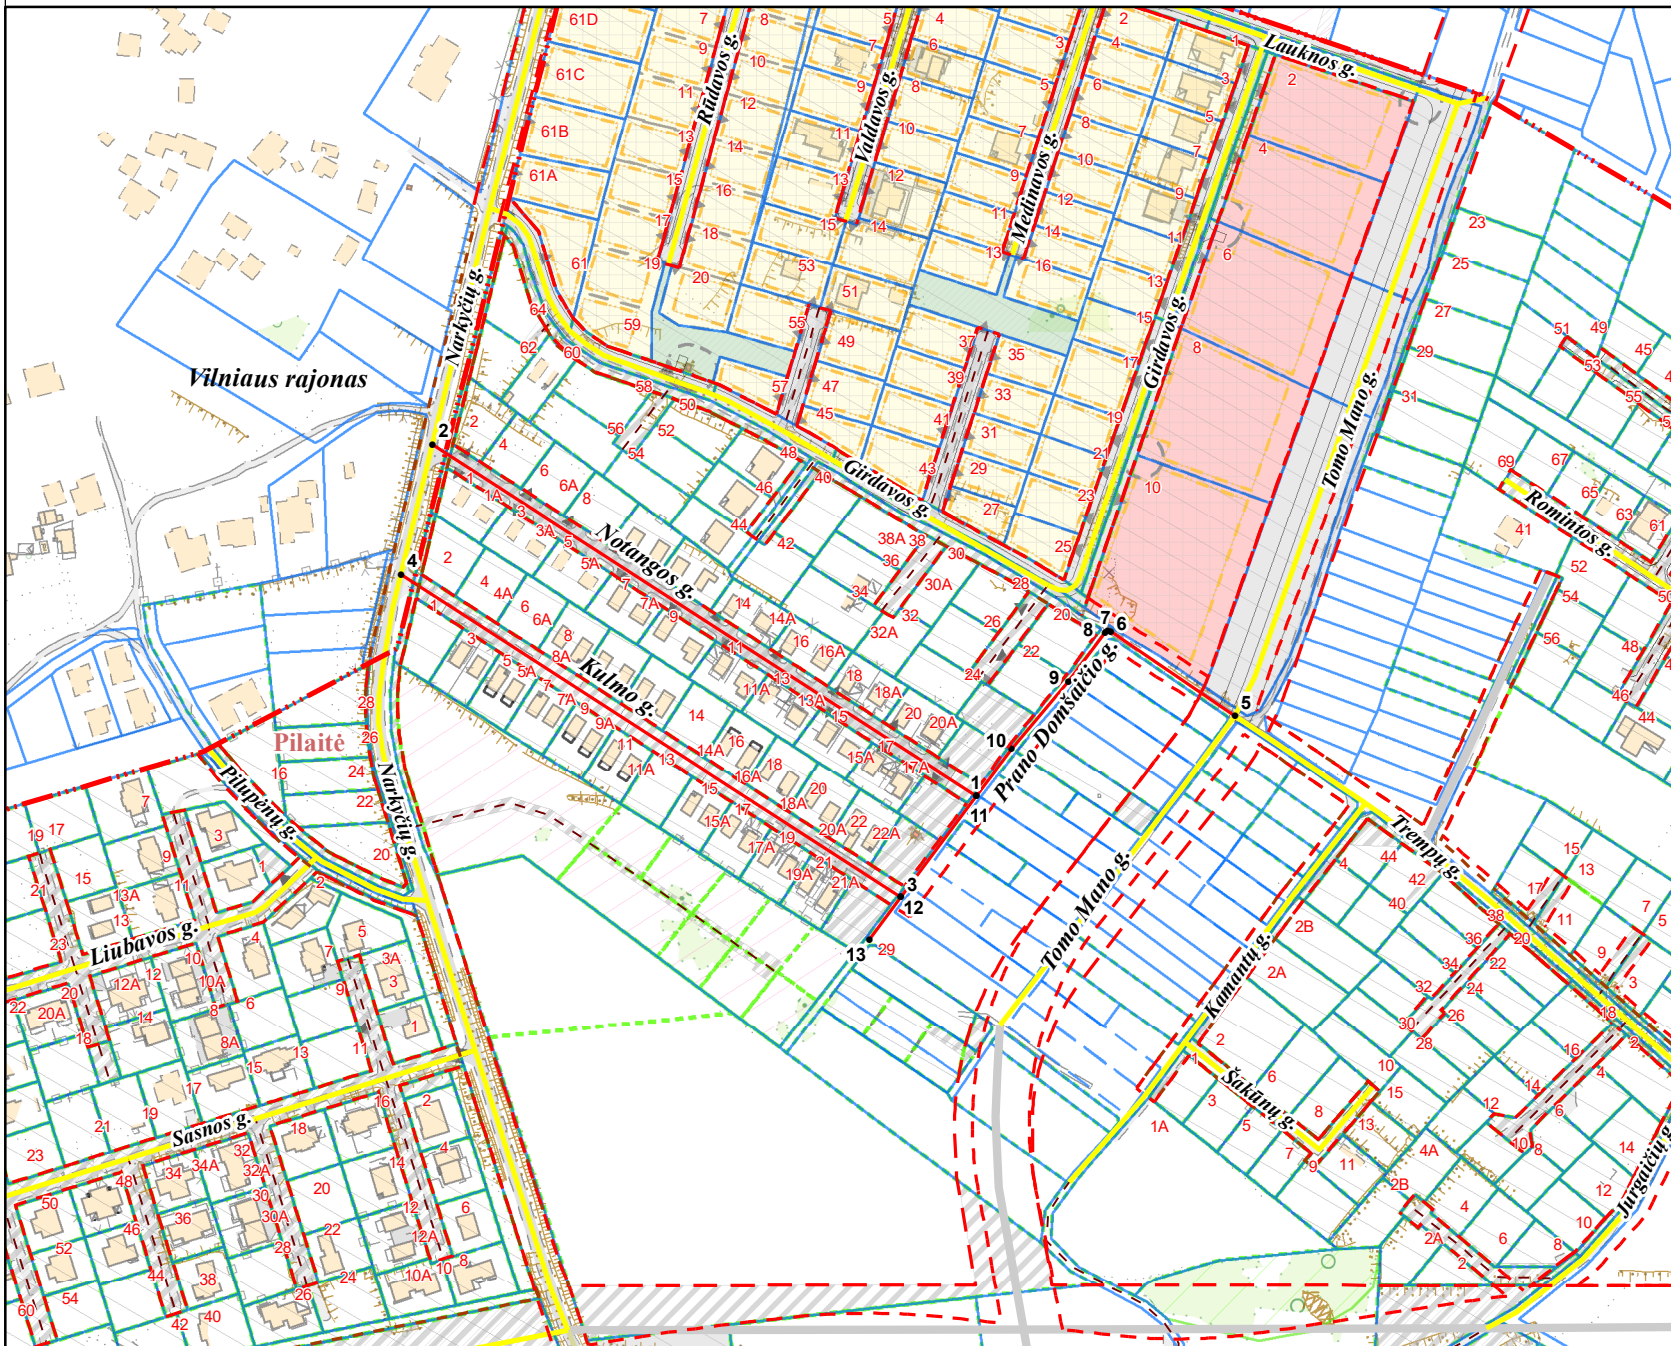

PAVADINIMŲ GATVĖMS, PASTATAMS, STATINIAMS IR KITIEMS OBJEKTAMS SUTEIKIMO, KEITIMO IR ĮTRAUKIMO Į APSKAITĄ TVARKOS APRAŠO 1 PRIEDAS

Vilniaus miesto savivaldybės tarybos  
2021 m. \_\_\_\_\_ d. sprendimo Nr. \_\_\_\_\_  
priedas

Kartografinis pagrindas	KDB 500V
Gatvės taškų koordinacių nustatymo būdas	Grafinis

## GATVIŲ TAŠKŲ KOORDINACIŲ ŽINIARAŠTIS

*Notangos g. - taškų Nr. plane 1 - 2*  
*Kulmo g. - taškų Nr. plane 3 - 4*  
*Prano Domšaičio g. - taškų Nr. plane 5 - 13*

NR. PLANE	X	Y
1	6066013.75	574544.79
2	6066199.75	574256.82
3	6065960.17	574504.74
4	6066131	574240.32
5	6066056.16	574681.39
6	6066100.78	574615.75
7	6066101	574614.17
8	6066100.25	574612.69
9	6066074.48	574593.38
10	6066038.44	574563.24
11	6066013.75	574544.79
12	6065960.17	574504.74
13	6065937.9	574488.1

PATEIKIA:  
Vilniaus miesto savivaldybės administracijos  
Žemės tvarkymo ir administravimo skyriaus vedėja