


sp. 7.1.3p

VILNIAUS MIESTO GATVIŲ IŠDĖSTYMO PLANAS M 1 : 3000

Panerių seniūnija

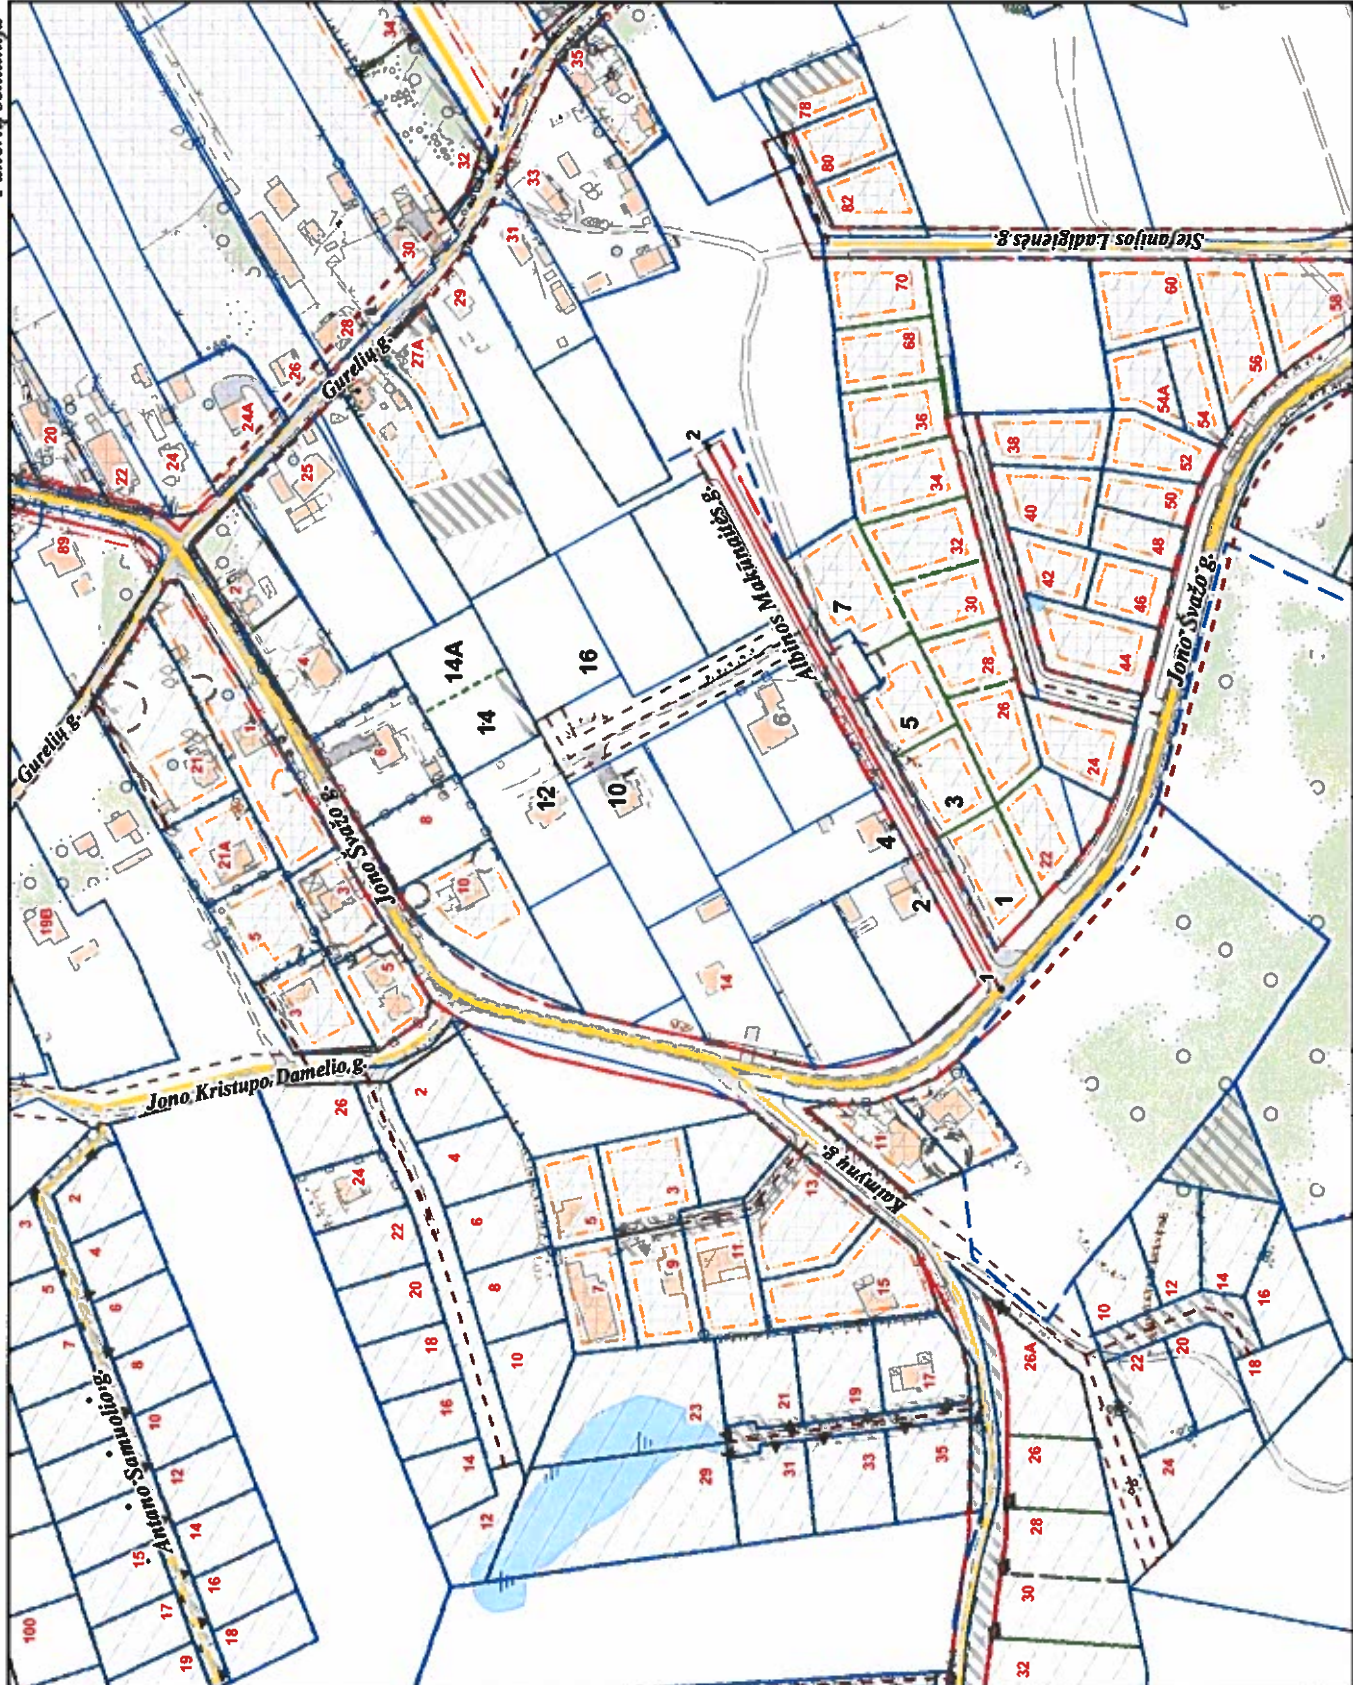

PAVADINIMŲ GATVĖMS, PASTATAMS, STATINIAMIS IR KITEMS OBJEKTAMS SUITEKIMO, KEITIMO IR IŠTRAUKIMO Į APSKAITĄ TVARKOS APRAŠO I PRIEDAS

Vilniaus miesto savivaldybės tarybos 2019 m. _____ d. sprendimo Nr. _____ priedas

Kartografinis pagrindas	KDB 500V
Gatvės taškų koordinacių nustatymo būdas	Grafinis

GATVIŲ TAŠKŲ KOORDINACIŲ ŽINIARAŠTIS

Aldonos Makūnaitės g. - taškų Nr. plane 1 - 2

NR. PLANE	X	Y
1	6056270,37	571444,88
2	6056387,61	571659,12

KEIČIAMŲ ADRESŲ:

PAV.	ADRESAS
Aldonos Makūnaitės g.	1
Aldonos Makūnaitės g.	10
Aldonos Makūnaitės g.	12
Aldonos Makūnaitės g.	14
Aldonos Makūnaitės g.	14A
Aldonos Makūnaitės g.	16
Aldonos Makūnaitės g.	2
Aldonos Makūnaitės g.	3
Aldonos Makūnaitės g.	4
Aldonos Makūnaitės g.	5
Aldonos Makūnaitės g.	6
Aldonos Makūnaitės g.	7

PATEIKIA:
 Vilniaus miesto savivaldybės administracijos
 Žemės tvarkymo ir administravimo skyriaus vedėja