



Daugiabučio gyvenamojo namo J. Basanavičiaus g. 33, Vilniuje, administracinės paskirties patalpų Nr. 6 paskirties keitimo į gyvenamąją, projektas

Objekto Nr.

ANI-190328-153-TP

Objektas

Daugiabučio gyvenamojo namo J. Basanavičiaus g. 33, Vilniuje, administracinės paskirties patalpų Nr. 6 paskirties keitimo į gyvenamąją, projektas

Statinio kategorija

Neypatingasis

Statybos rūšis

Paskirties keitimas

Projekto dalis

Projektiniai pasiūlymai

Projektavimo etapas

TP

Statybos vieta

Vilniaus m., J. Basanavičiaus g. 33-6

Užsakovas

T. S.

TVIRTINU:

Projektuotojas

UAB "AVINIDA"
Linkmenų g. 6-2, Vilnius LT-09117



Projekto vadovas

Raimondas Jarmalavičius
Atestato Nr. A 035

PV asistentė

Giedrė Saulė
Diplomo nr. MK 006685

Direktorius

Aleksandras Lukas Jurevičius

PAGRINDINIŲ NORMATYVINIŲ STATYBOS TECHNINIŲ DOKUMENTŲ,
KURIAIS VADOVAUJANTIS PARENGTAS TP SĄRAŠAS:

• **Įstatymai, Vyriausybės nutarimai:**

- Lietuvos Respublikos statybos įstatymą (Žin., 1996, Nr. 32-788; 2001, Nr. 101-3597; 2010, Nr. 84-4401);
- Lietuvos Respublikos statybinių atliekų tvarkymo taisyklės (Žin., 2007, Nr. 10-403);

• **Statybos techniniai reglamentai:**

- STR 1.01.02:2016 „Normatyviniai statybos techniniai dokumentai“ (TAR, Nr. 2016-24939);
- STR 1.01.03:2017 „Statinių klasifikavimas“ (TAR, Nr. 2016-27168);
- STR 1.01.08:2002 „Statinio statybos rūšys“ (Žin., 2002, Nr. 119-5372);
- STR 1.04.04:2017 „Statinio projektavimas, projekto ekspertizė“ (TAR, Nr. 2016-26687);
- STR 1.05.01:2017 „Statybą leidžiantys dokumentai. Statybos užbaigimas. Statybos sustabdymas. Savavališkos statybos padarinių šalinimas. Statybos pagal neteisėtai išduotą statybą leidžiantį dokumentą padarinių šalinimas“ (TAR, Nr. 2016-28700);
- STR 1.06.01:2016 „Statybos darbai. Statinio statybos priežiūra“ (TAR, Nr. 16-28228);
- STR 2.01.01(1):2005 „Esminis statinio reikalavimas „Mechaninis atsparumas ir pastovumas“ (Žin., 2005, Nr. 115-4195);
- STR 2.01.01(2):1999 „Esminiai statinio reikalavimai. Gaisrinė sauga“ (Žin., 2000, Nr. 17-424);
- STR 2.01.01(3):1999 „Esminiai statinio reikalavimai. Higiena, sveikata, aplinkos apsauga“ (Žin., 2000, Nr. 8-215);
- STR 2.01.01(4):2008 „Esminis statinio reikalavimas. Naudojimo sauga“ (Žin., 2008, Nr. 1-34);
- STR 2.01.01(5):2008 „Esminis statinio reikalavimas „Apsauga nuo triukšmo“ (Žin., 2008, Nr. 35-1256);
- STR 2.01.01(6):2008 „Esminis statinio reikalavimas „Energijos taupymas ir šilumos išsaugojimas“ (Žin., 2008, Nr. 35-1255);
- STR 2.01.03:2009 „Statybinių medžiagų ir gaminių šiluminių techninių dydžių projektinės vertės“ (Žin., 2009, Nr. 95-4047);
- STR 2.01.07:2003 „Pastatų vidaus ir išorės aplinkos apsauga nuo triukšmo“ (Žin., 2003, Nr. 79-3614);
- STR 2.01.09:2012 „Pastatų energinis naudingumas. Energinio naudingumo sertifikavimas“ (Žin., 2005, Nr. 151-5568; 2012, Nr. 99-5071);
- STR 2.01.02:2016 „Pastatų energinio naudingumo projektavimas ir sertifikavimas“ (AM 2016-11-11 įsakymas Nr. D1-754);
- STR 2.02.01:2004 „Gyvenamieji pastatai“ (Žin., 2004, Nr.23-721);
- STR 2.02.09:2005 „Vienbučiai ir dvibučiai gyvenamieji pastatai.“ (Žin., 2005, Nr. 93-3464, 2010, Nr. 60-2976);
- STR 2.05.03:2003 „Statybinių konstrukcijų projektavimo pagrindai“ (Žin., 2003 Nr. 59-2682);
- STR 2.05.04:2003 „Poveikiai ir apkrovos“ (Žin., 2003, Nr. 59-2683);
- STR 2.05.05:2005 „Betoninių ir gelžbetoninių konstrukcijų projektavimas“ (Žin., 2005, Nr. 17-550);
- STR 2.05.09:2005 „Mūrinių konstrukcijų projektavimas“ (Žin., 2005, Nr. 14-443, atitaisymas Nr. 16);
- STR 2.05.13: 2004 „Statinių konstrukcijos. Grindys“ (Žin., 2004, Nr. 56-1949);
- STR 2.05.20:2006 „Langai ir išorinės įėjimo durys“ (Žin., 2006., Nr.18-643);
- STR 2.06.04:2014 „Gatvės ir vietinės reikšmės keliai. Bendrieji reikalavimai“ (TAR, Nr. 2014-0769);

• **Reikalavimai, nutarimai, normos:**

- Gaisrinės saugos pagrindiniai reikalavimai (Žin. 2010, Nr. 146-7510);
- HN 73:2001 „Pagrindinės radiacinės saugos normos“;
- RSN 156-94 „Statybinė klimatologija“;
- LST 1516 „Statinio projektas. Bendrieji įforminimo reikalavimai“.

| | | | | | | |
|-------------------|---|-------------------------|---------|--|--|------------|
| Atesta- to Nr. |  UAB "AVINIDA" Linkmenų g. 6-2, Vilnius LT-09117 | | | Daugiabučio gyvenamojo namo J. Basanavičiaus g. 33, Vilniuje, administracinės paskirties patalpų Nr. 6 paskirties keitimo į gyvenamąją, projektas | | |
| A 035 | PV | Raimondas Jarmalavičius | 2019-04 | Dokumentų sąrašas | | Laida |
| | PV asistentė | Giedrė Saulė | 2019-04 | | | 0 |
| TP | Užsakovas | | | ANI-190328-153-TP-BD-DS | | Lapas 1 |
| | T. S. | | | | | Lapų 1 |

BENDRIEJI STATINIŲ RODIKLIAI

| Pavadinimas | Mato vienetas | Kiekis | Pastabos (prieš remontą) |
|-------------|---------------|--------|-----------------------------|
|-------------|---------------|--------|-----------------------------|

II. PASTATAI

1. Gyvenamosios paskirties pastatas, kuriame atliekamas patalpų paskirties keitimas:

1.1. Pastato paskirties rodikliai (gamybos, kitos planuojamos ūkinės veiklos, paslaugų apimtis, butų, vietų, lovų, aptarnaujamų žmonių skaičius, kiti rodikliai).

| | Gyvenamosios paskirties | Gyvenamosios paskirties | |
|---|-------------------------|-------------------------|-------------|
| 1.2. Pastato bendras plotas | m ² | 1073,92 | 1073,92 |
| 1.3. Pagrindinis plotas | m ² | 152,77 | 201,21 |
| 1.4. Gyvenamasis plotas | m ² | 568,57 | 542,15 |
| 1.5. Naudingas plotas | m ² | 734,68 | 734,68 |
| 1.6. Kategorija | Ypatingasis | | Ypatingasis |
| 1.7. Užstatytas plotas | m ² | 428,00 | 428,00 |
| 1.8. Pastato tūris | m ³ | 4821 | 4821 |
| 1.9. Gyvenamosios paskirties patalpų skaičius | vnt. | 11 | 10 |
| 1.9. Negyvenamosios paskirties patalpų skaičius | vnt. | 4 | 5 |

2. Patalpos Nr. 6:


2.1. Pastato paskirties rodikliai (gamybos, kitos planuojamos ūkinės veiklos, paslaugų apimtis, butų, vietų, lovų, aptarnaujamų žmonių skaičius, kiti rodikliai).

| | | | |
|----------------------------------|----------------|-------|-------|
| 2.2. Patalpų bendras plotas. | m ² | 69,18 | 69,18 |
| 2.3. Patalpų naudingas plotas. | m ² | 69,18 | 69,18 |
| 2.4. Patalpų gyvenamas plotas. | m ² | 26,42 | - |
| 2.5. Patalpų pagrindinis plotas. | m ² | - | 48,44 |

Akustinio komforto sąlygų klasė - C.

Atlikus patalpų paskirties keitimą iš administracinės paskirties į gyvenamąją paskirtį, pastato bendrasis plotas **nekinta**, nes **NEATLIEKAMI STATYBOS DARBAI**, vyraujanti pastato patalpų paskirtis nesikeičia - lieka gyvenamosios paskirties.

Projekto vadovas R. Jarmalavičius, atestato Nr. A 035

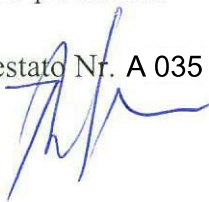

| | | | | | |
|-------------------|---|---|--|------------------------------|------------|
| Atesta- to Nr. |  | UAB "AVINIDA" Linkmenų g. 6-2, Vilnius LT-09117 | Daugiabučio gyvenamojo namo J. Basanavičiaus g. 33, Vilniuje, administracinės paskirties patalpų Nr. 6 paskirties keitimo į gyvenamąją, projektas | | |
| A 035 | PV | Raimondas Jarmalavičius | 2019-04 | Bendrieji statinių rodikliai | Laida |
| | PV asistentė | Giedrė Saulė | 2019-04 | | 0 |
| TP | Užsakovas | T. S. | ANI-190328-153-TP-BD-BSR | | Lapas 1 |
| | TVIRTINU: | | | | Lapų 1 |

AIŠKINAMASIS RAŠTAS

1. PAVELDOSAUGINĖ PROJEKTO DALIS

Pastatas J. Basanavičiaus g. 33 stovi Vilniaus miesto istorinėje dalyje, vadinamoje Naujamesčiu 33653. Jį įrašyta į kultūros vertybių registrą 2010-04-21 KPD nekilnojamojo kultūros paveldo vertinimo tarybos aktu Nr. KPD-RM-1387.

Akte nustatytos vietovės vertingosios savybės, susijusios su projektuojamu pastatu yra:
planinė struktūra, vyraujantis XIX a. pab. - XX a. pr. stačiakampis gatvių tinklas;
tūrinė - erdvinė struktūra su dominuojančiu perimetriniu reguliariu XIX a. pab. - XX a. pr. užstatymu;
XIX a. pab. - XX a. II p. vyraujantis perimetrinis mūrinis užstatymas;
vyraujantis 3-4 aukštų su pastoge aukštingumas teritorijos centrinėje dalyje;
būdingas XIX a. pab. - XX a. pr. urbanistinei struktūrai vyraujantis užstatymo tankis iki 60%;
istorinių sklypų ribos;
užstatymo raudonosios linijos;
J. Basanavičiaus gatvės trasa;
reljefas;
kultūrinis sluoksnis;
gatvių pertimetrinio apželdinimo lapuočiais medžiais pobūdis.

Pastatas tai pat yra Pasaulio paveldo objekto - kultūros paminklo UIP - Vilniaus istorinio centro zonoje, kurios reglamentas patvirtintas 2005-04-19 KVAD direktoriaus įsakymu Nr. Į-167. Pastatas J. Basanavičiaus g. 33 yra "2" apsaugos zonoje "Kitos urbanistinės teritorijos". Joje negali būti statomi statiniai, trukdantys stebėti senamiestį iš istorinių traktų ir istorinius traktus iš senamiestio, užstoti registruotas kultūros vertybes, esančias senamiestyje ir pačioje apsaugos zonoje, negali būti keičiami istoriškai susiklostęs reljefas.

2003 m. UAB "Senojo miesto architektai" parengtame ir Vilniaus savivaldybės paveldosaugos ekspertų tarybos aprobuotame Vilniaus Naujamiesčio pastatų paminklosauginis vertinime ir pasiūlymuose dėl įtraukimo į NKV registrą pastatas J. Basanavičiaus g. 33 priskirtas prie laikinosios apsakitos objektų, siūlomų įtraukti į inventorių sąrašą. Pastatas J. Basanavičiaus g. 33 šiuo metu nėra saugomas kultūros paveldo objektas ar registruotas kultūros vertybių registre, tačiau, būdamas statytas daugiau, kaip prieš 50 metų, laikytinas kultūros paveldo statiniu. Negyvenamųjų patalpų vertingosiomis savybėmis gali būti laikomos jo statybos laikmečio sienos, sąramos, angos, perdangos, pamatai, mūro ir perdangų paviršiai.

2. TRUMPAS PROJEKTINIŲ SPRENDINIŲ APPIBŪDINIMAS

2.1. Pastato apibūdinimas, vieta

Paskirties keitimas atliekamas pastate, kurio Unikalus Nr. 1094-0119-2014, paskirtis - administracinė, adresas: Vilniaus m., J. Basanavičiaus g. 33-6. Patalpų (kurių paskirtis keičiama) savininkas: T. S. ir O. S.

2.2. Projektiniai sprendiniai. Planuojami atlikti darbai

Patalpų paskirtis keičiama iš administracinės į gyvenamąją, patalpų un. nr 1094-0119-2014:0036. STATYBŲ DARBAI NEATLIEKAMI.

Automobilių parkavimo vietų skaičius: pakeitus paskirtį iš administracinė paskirtis į gyvenamąją paskirtį, reikiamas automobilių parkavimo vietų skaičius: **1**. Prieš pakeičiant paskirtį iš administracinės, pagal plotą patalpoms priklausė 1 parkavimo vieta, todėl parkavimo vietų skaičius užtikrinamas.

| | | | | | |
|-------------------|---|--|-------------------------|-------------------------------|-------|
| Atesta- to Nr. |  UAB "AVINIDA" Linkmenų g. 6-2, Vilnius LT-09117 | Daugiabučio gyvenamojo namo J. Basanavičiaus g. 33, Vilniuje, administracinės paskirties patalpų Nr. 6 paskirties keitimo į gyvenamąją, projektas | | | |
| A 035 | PV | Raimondas Jarmalavičius | 2019-04 | Bendrasis aiškinamasis raštas | Laida |
| | PV asistentė | Giedrė Saulė | 2019-04 | | 0 |
| TP | Užsakovas | T. S. | ANI-190328-153-TP-BD-AR | Lapas | Lapų |
| | TVIRTINU: | | | 1 | 3 |

1. Pastate ir aplinkiniuose pastatuose tarši gamybinė veikla nevykdoma. Administracinės paskirties pastate tarši veikla nebuvo vykdoma.
2. Patalpose yra esamas natūralus vėdinimas. Oras pritekės per langus, bus šalinamas per oro šalinimo šachtą virš stogo. Oro kokybė patalpose atitiks higienos normos HN 35:2007 „Didžiausia leidžiama cheminių medžiagų (teršalų) koncentracija gyvenamosios aplinkos ore“ reikalavimus.
3. Projektuojamų patalpų akustinio komforto sąlygų klasė bus užtikrinta ir atitiks C klasės reikalavimus. Patalpos bus apsaugos nuo triukšmo sklindančio iš pastato vidaus (nors ir pastate nevykdoma triukšminga gamybinė veikla).
4. Pastato patalpų akustinio komforto sąlygų klasė - C.
5. Patalpose yra įrengtos šildymo ir vėdinimo sistemos. Vėdinimas - natūralus. Šildymas - individualus centrinis. Patalpose reglamentuojami mikroklimato parametrai bus užtikrinti ir atitiks reglamentuojamus higienos normoje HN 42:2009:

| Eil. Nr. | Mikroklimato parametrai | Ribinės vertės | |
|----------|--|---------------------------|---------------------------|
| | | Šaltuoju metų laikotarpiu | Šiltuoju metų laikotarpiu |
| 1. | Oro temperatūra, °C | 18–22 | 18–28 |
| 2. | Temperatūrų skirtumas 0,1 m ir 1,1 m aukštyje nuo grindų, ne daugiau kaip °C | 3 | 3 |
| 3. | Santykinė oro drėgmė, % | 35–60 | 35–65 |
| 4. | Oro judėjimo greitis, m/s | 0,05–0,15 | 0,15–0,25 |

| Eil. Nr. | Patalpos | Temperatūrų ribinės vertės, °C |
|----------|---|--------------------------------|
| 1. | Buto pagalbinės | |
| 1.1. | Koridoriai ir sandėliukai | 18–21 |
| 1.2. | Drabužinės | 18–20 |
| 1.3. | Vonios ir tualetai | 20–23 |
| 2. | Gyvenamųjų pastatų bendrojo naudojimo | |
| 2.1. | Laiptinės, koridoriai, holai, vestibuliai | 14–16 |
| 2.2. | Bendros virtuvės | 18–22 |
| 2.3. | Tualetai, prausyklos, dušai, vonios kambariai | 20–23 |
| 2.4. | Rūsiai ir sandėliai | 4–8 |
| 2.5. | Darbo ir poilsio kambariai | 18–22 |
| 2.6. | Skalbyklos | 18–22 |
| 2.7. | Džiovyklos | 20–23 |

6. Patalpos aptarnaujamos komunalinio vandentiekio tinklais. Pastate įrengtas boileris. Pastate yra galimybė pakelti karšto vandens temperatūrą iki 60°C tolimiausiai esančiuose čiaupuose. Statybos užbaigimo procedūros etape numatoma atlikti karšto vandens temperatūros matavimus.
7. Gretimybėse įmonių skleidžiančių vibraciją taip pat nėra, todėl planuojamose gyvenamosios paskirties patalpose higienos normos HN 50:2003 ir HN 51:2003 reikalavimai bus užtikrinami.
8. Reglamentuojama insoliacijos trukmė užtikrinama ir atitiks STR 2.02.01:2004 213 p. reikalavimus.
9. Pastato patalpų aukštis atitiks STR 2.02.01:2004 197 punktu reglamentuojamus.
10. Pastato vėdinimas esamas - natūralus. Oras pritekės per langus, bus šalinimas per duris. Oras šalinamas iš tualetų ir vonios bei virtuvės zonos. Oro pritekėjimui į tualetų bei vonios patalpas duryse įrengiamos grotelės. Patalpose bus užtikrinami reglamentuojami mikroklimato rodikliai.
11. Vandentiekis - komunalis vandentiekis, nuotekos - komunalinis nuotekų šalinimas.
12. Buitinės atliekos šalinamos į esamo pastato buitinių atliekų konteinerius. Buitiniai konteineriai pastatyti sklypo vidinėje dalyje. Nauji konteineriai neprojektuojami. Nuo esamos buitinių konteinerių aikštelės reglamentuojami atstumai iki projektuojamo buto langų yra išlaikomi. Statybos užbaigimo metu bus atlikti triukšmo, geriamojo vandens tyrimai, karšto vandens temperatūros matavimai.

3. STATYBOS ORGANIZAVIMAS. ĮTAKA APLINKAI

3.1. Statybos organizavimas, įtaka aplinkai, gyventojams
STATYBŲ DARBAI NEVYKDOMI.

3.2. Statybinių atliekų tvarkymas
STATYBŲ DARBAI NEVYKDOMI.

4. ESMINIŲ STATINIO REIKALVIMŲ IŠPILDYMAS PROJEKTE

4.1. Gaisrinė sauga

Projektuojamose patalpose nebus sandėliuojamos ar gamybos metu naudojamos degios ir lengvai užsiliepsnojančios medžiagos. Patalpose nenumatoma veikla susijusi su gaisro apkrovos ar pavojingumo didinimu.

4.2. Higiena, sveikata, darbo sąlygos

Patalpose yra sanitariniai mazgai, kurie jau anksčiau turėjo visus patogumus, t. y. ventiliaciją, nuotekas, karštą ir šaltą vandenį.

5. SUTIKIMAI IR DERINIMAI

Rengiant projektą (Paskirties keitimas) yra gautas Valstybinės įmonės Registrų Centras centrinio duomenų banko išrašas.

Dėl paskirties keitimo sprendinių vyko balsavimas raštu.

Atlikus patalpų padalijimą ir paskirties keitimą, turi būti atlikti nekilnojamojo daikto kadastriniai matavimai ir parengta nekilnojamojo daikto kadastrinių matavimų byla.

Projektas atitinka statybos techninių reglamentų, ekologinius, higienos bei priešgaisrinius reikalavimus, nepažeidžiami trečiųjų asmenų interesai.

Projektą keisti leidžiama tik gavus projekto autoriaus sutikimą ir suderinus su projektą derinusiomis tarnybomis.

Projekto vadovas R. Jarmalavičius, atestato Nr. A 035





76/32-0288

6061350

6061300


76/32-0307

581650


581700

- SUTARTINIAI ŽYMĖJIMAI:**
- Patalpos Nr. 6
 - Įėjimas į patalpas
- EKSPLIKACIJA:**
- ① Daugiabutis gyvenamasis namas J. Basanavičiaus g. 33
 - ② Pirmo aukšto ir rūšio patalpos Nr. 6
 - ③ Rūšio patalpos po tarpuvarte
 - ④ Vidaus kiemas

| | | | | | |
|-------------------|---|-------------------------|--|--|------------|
| Atesta- to Nr. | UAB "AVINIDA" Linkmenų g. 6-2, Vilnius LT-09117 | | | Daugiabučio gyvenamojo namo J. Basanavičiaus g. 33, Ilniuje, administracinės paskirties patalpų Nr. 6 paskirties keitimo į gyvenamąją, projektas | |
| A 035 | PV | Raimondas Jarmalavičius | 2019-04 | GENPLANO SCHEMA, M1:500 laida 0 | |
| | PV asistentė | Giedrė Saulė | 2019-04 | | |
| TP | Užsakovas | T. S. | Brėžinio žymuo ANI-190328-153-TP-BD-1 | | lapas 1 |
| | TVIRTINU: | | | | lapų 1 |

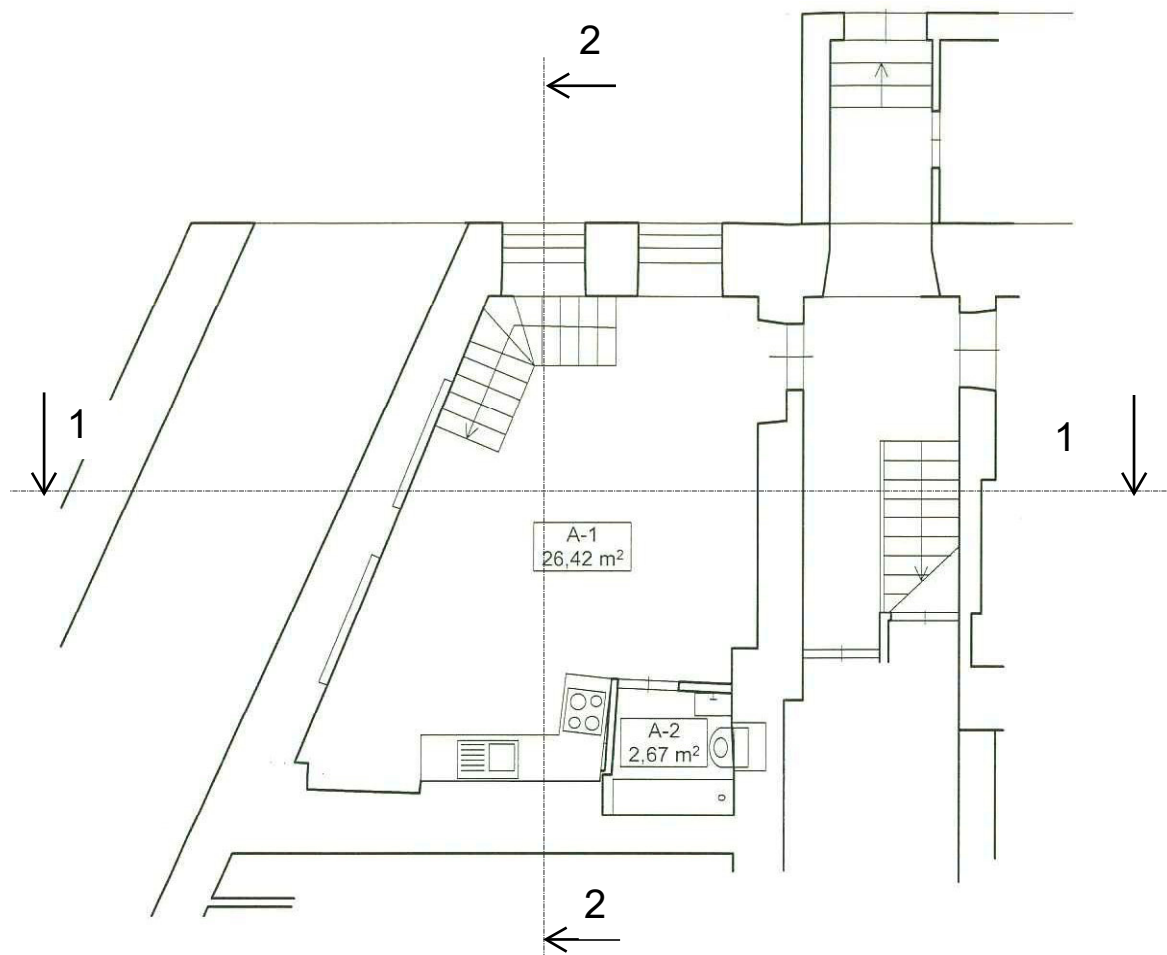

Pirmo aukšto planas 1:100

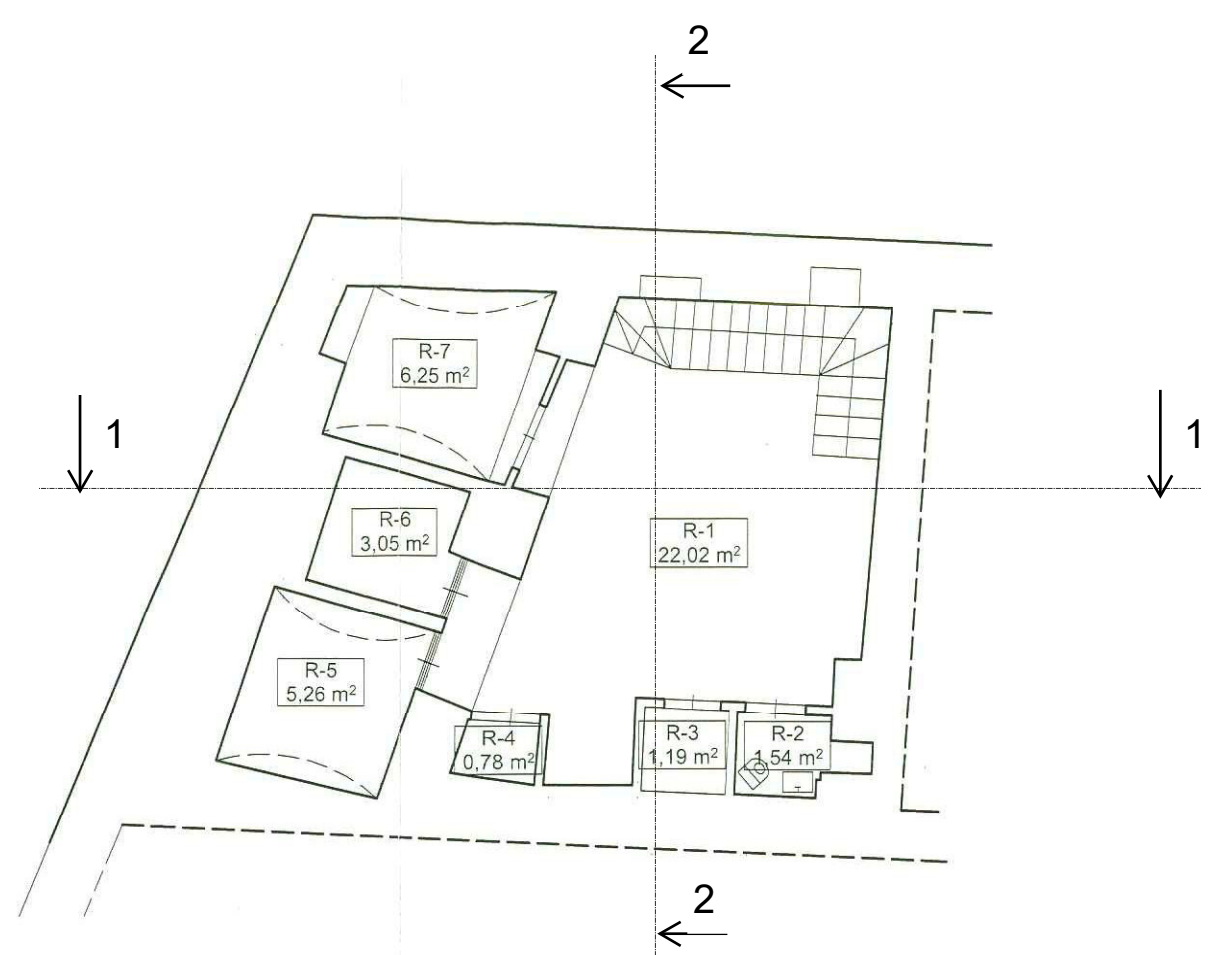


Rūsio planas 1:100

| Patalpų eksplikacija | | |
|----------------------|--------------------|-----------------|
| Nr. | Patalpa | Plotas |
| A-1 | Virtuvė - svetainė | 26,42 |
| A-2 | Vonios k. | 2,67 |
| R-1 | Pagalbinė pat. | 22,02 |
| R-2 | WC | 1,54 |
| R-3 | Dušo pat. | 1,19 |
| R-4 | Pagalbinė pat. | 0,78 |
| R-5 | Pagalbinė pat. | 5,26 |
| R-6 | Pagalbinė pat. | 3,05 |
| R-7 | Pagalbinė pat. | 6,25 |
| | | 69,18 m² |

UAB „Naujamiesčio būstas“
Klientų asmeninis vadybininkas
Erikas Kolesnikas
Susipažinti

INSOLIACIJA
Gyvenamųjų kambarių:
grindų ploto santykis su juose esančių langų plotu - **17,5%** (reikiamas minimalus 17%)


| | | | | |
|-------------------|---|--|-------------------------------------|------------|
| Atesta- to Nr. |  UAB "AVINIDA" Linkmenų g. 6-2, Vilnius LT-09117 | Daugiabučio gyvenamojo namo J. Basanavičiaus g. 33, Vilniuje, administracinės paskirties patalpų Nr. 6 paskirties keitimo į gyvenamąją, projektas | | |
| A 035 | PV Raimondas Jarmalavičius PV asistentė Giedrė Saulė | 2019-04 2019-04 | Brėžinys Patalpų planas, M 1:100 | Laida 0 |
| TP | Užsakovas TVIRTINU: T. S. | Brėžinio žymuo ANI-190328-153-TP-BD-1 | Lapas 1 | Lapų 1 |

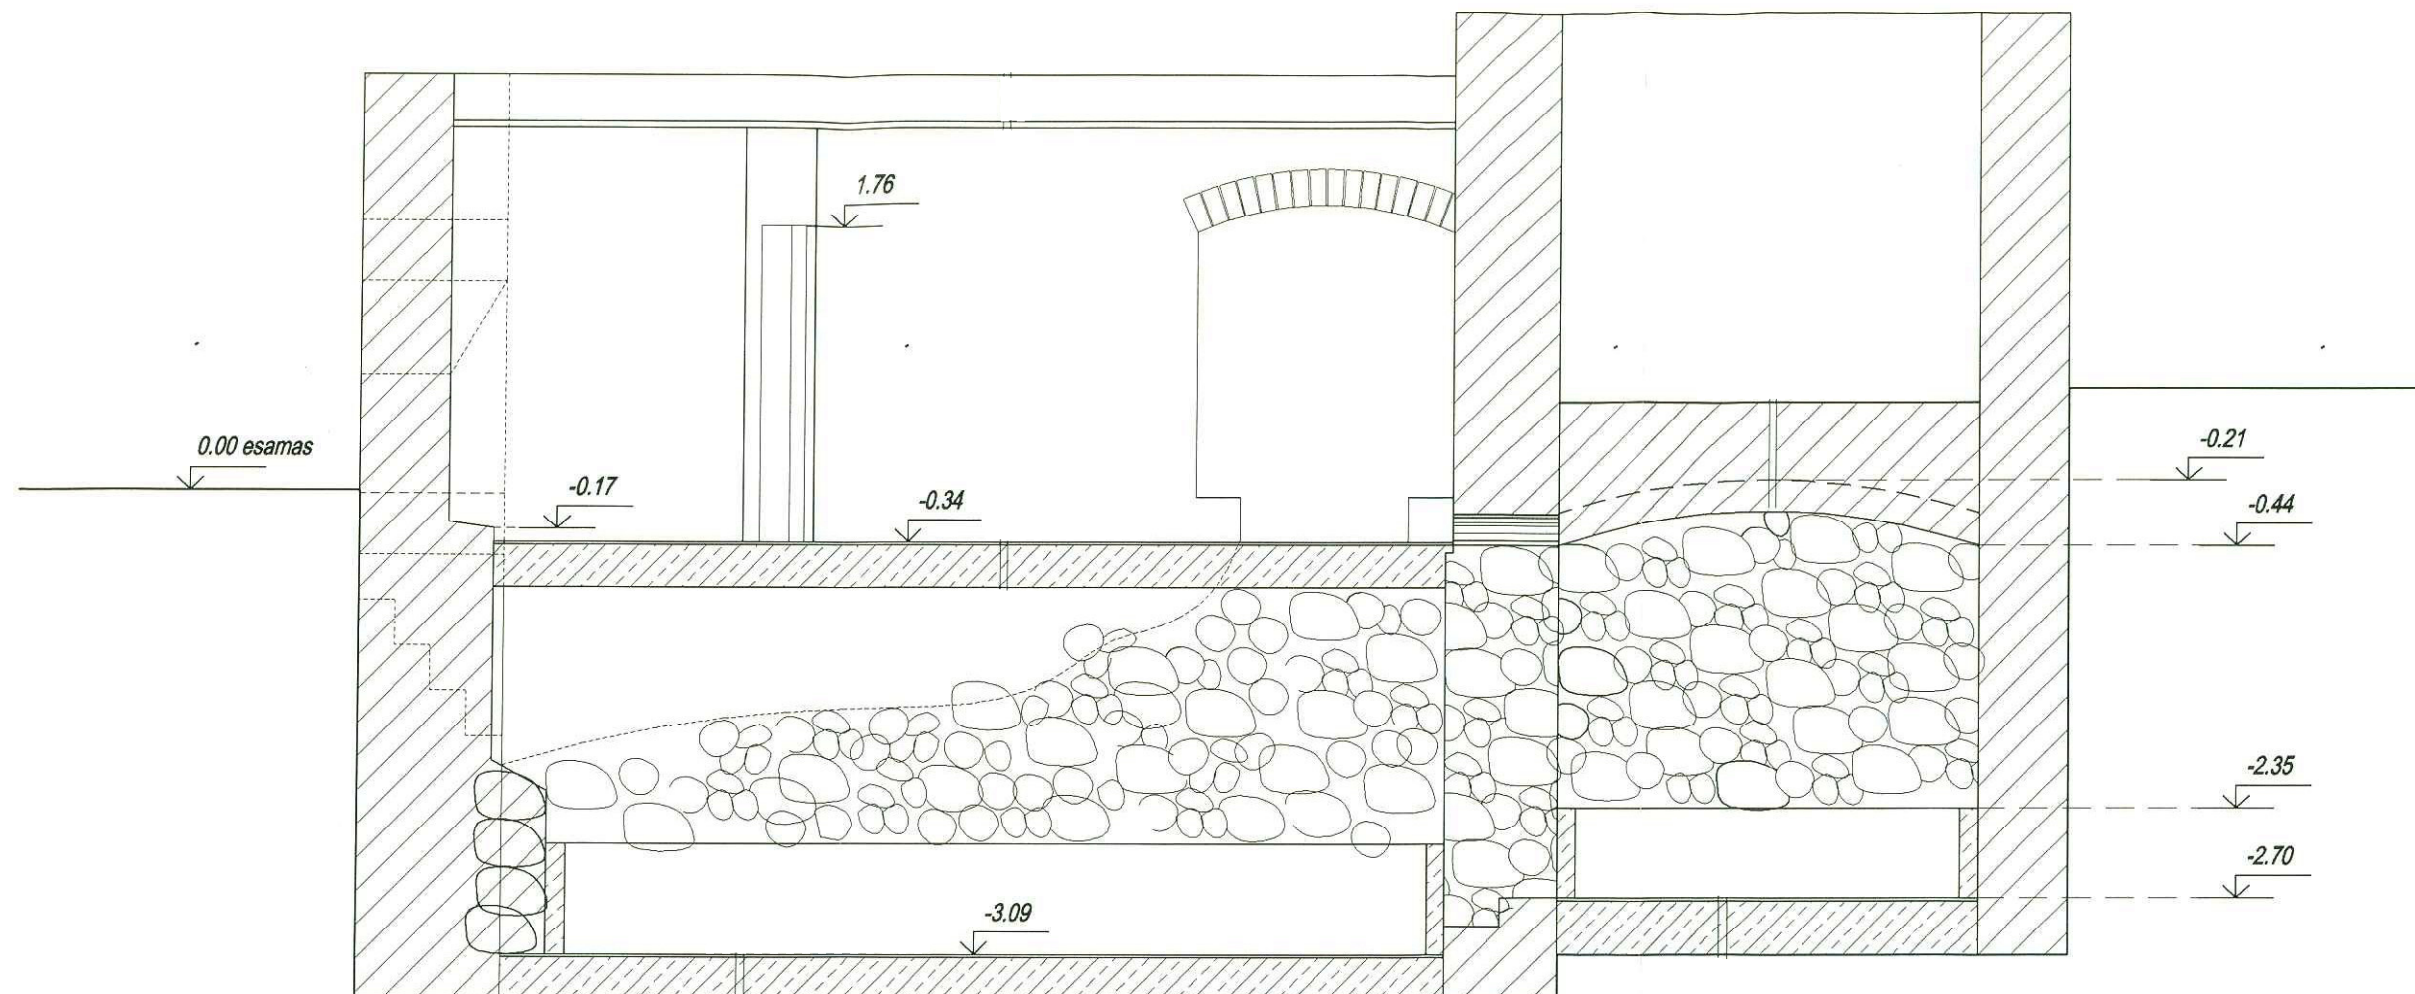

Pastabos:


Visus pateiktus matmenis tikslinti vietoje.

| | | | |
|-------------------|---|---|-------------------|
| Atesta- to Nr. |  UAB "AVINIDA" Linkmenų g. 6-2, Vilnius LT-09117 | Daugiabučio gyvenamojo namo J. Basanavičiaus g. 33, Vilniuje, administracinės paskirties patalpų Nr. 6 paskirties keitimo į gyvenamąją, projektas | |
| A 035 | PV Raimondas Jarmalavičius | 2019-04 | <i>laida</i> |
| | PV asistentė Giedrė Saulė | 2019-04 | 0 |
| TP | Užsakovas T. S. TVIRTINU: | Brėžinio žymuo ANI-190328-153-TP-BD-1 | <i>lapas</i> 1 |
| | | | <i>lapų</i> 1 |

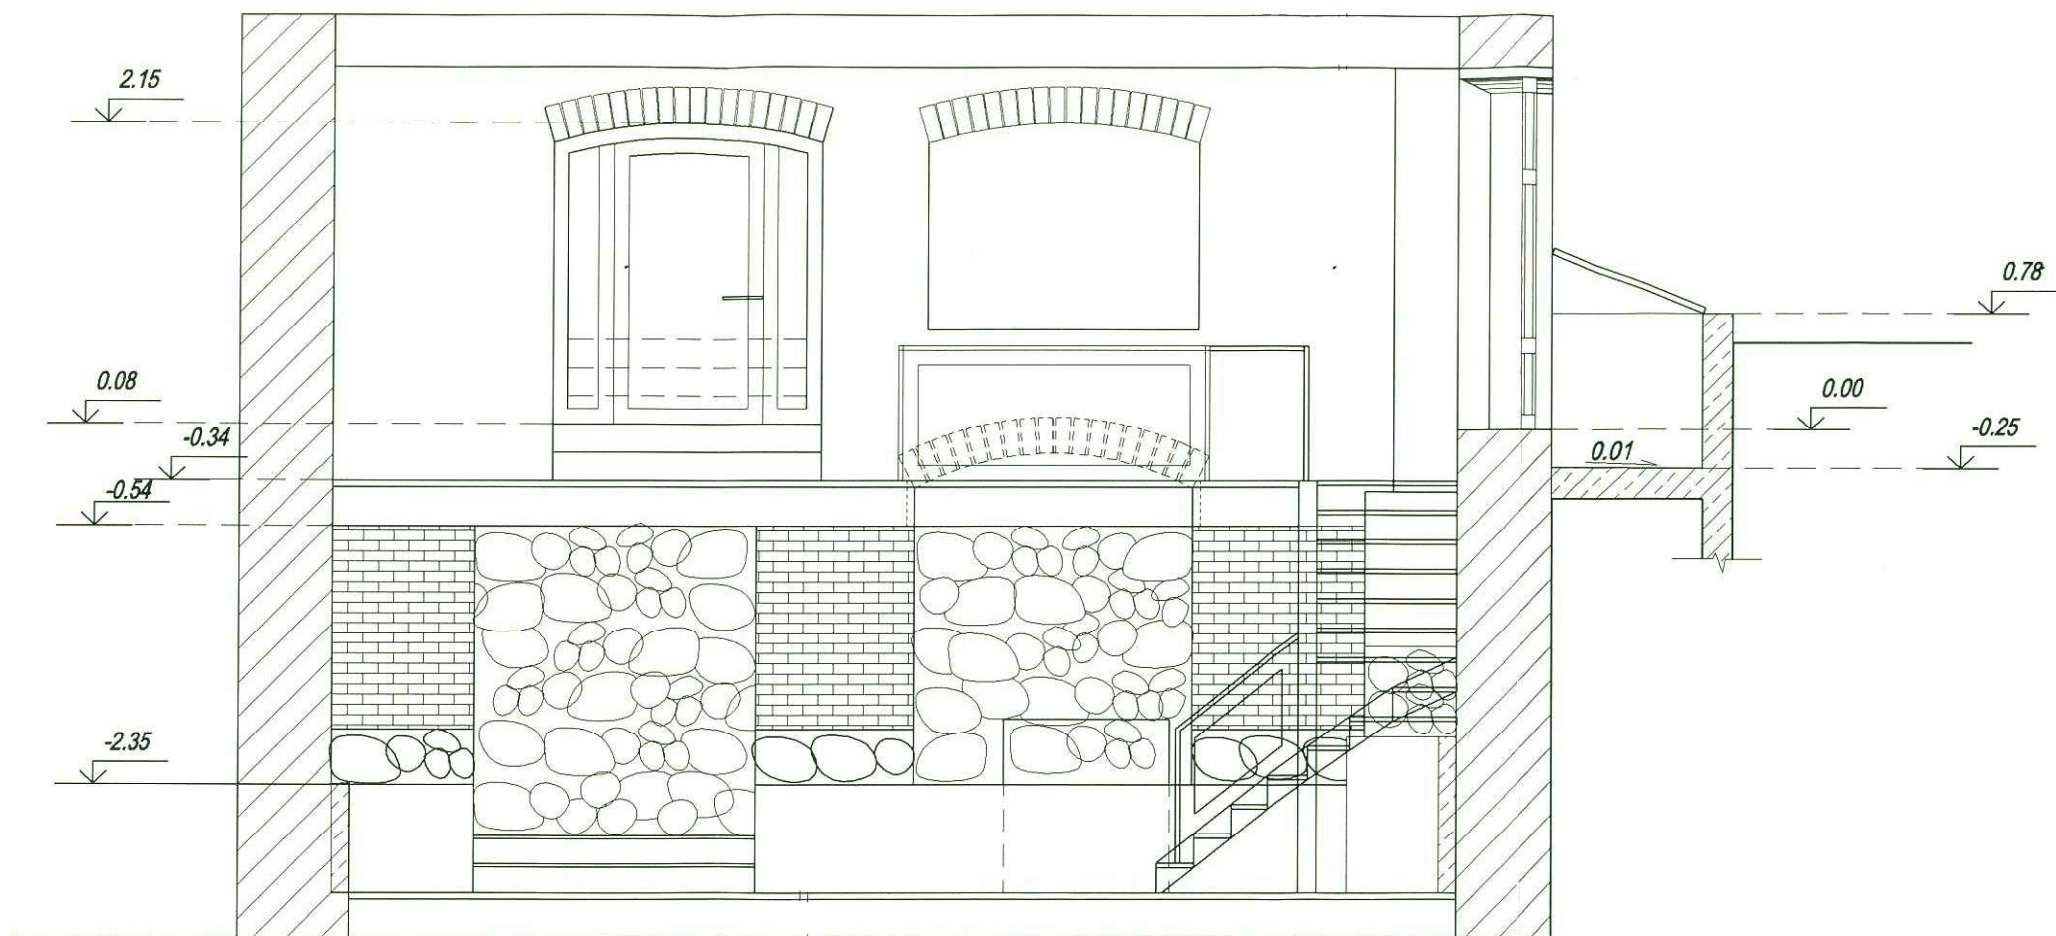


| | | | | | | |
|-------------------|---|-------------------------|---------|---|--------------|-------------------|
| Atesta- to Nr. |  UAB "AVINIDA" Linkmenų g. 6-2, Vilnius LT-09117 | | | Daugiabučio gyvenamojo namo J. Basanavičiaus g. 33, Vilniuje, administracinės paskirties patalpų Nr. 6 paskirties keitimo į gyvenamąją, projektas | | |
| A 035 | PV | Raimondas Jarmalavičius | 2019-04 | <i>PJŪVIS 2-2, M 1:50</i> | <i>laida</i> | |
| | PV asistentė | Giedrė Saulė | 2019-04 | | <i>0</i> | |
| TP | Užsakovas TVIRTINU: T. S. | | | Brėžinio žymuo ANI-190328-153-TP-BD-1 | | <i>lapas</i> 1 |
| | | | | | <i>lapų</i> | 1 |



| | | | | | |
|-------------------|---|-------------------------|--|---|--------------|
| Atesta- to Nr. |  UAB "AVINIDA" Linkmenų g. 6-2, Vilnius LT-09117 | | Daugiabučio gyvenamojo namo J. Basanavičiaus g. 33, Vilniuje, administracinės paskirties patalpų Nr. 6 paskirties keitimo į gyvenamąją, projektas | | |
| A 035 | PV | Raimondas Jarmalavičius | 2019-04 | <i>KIEMO FASADO FRAGMENTAS, M1: 100</i> | <i>laida</i> |
| | PV asistentė | Giedrė Saulė | 2019-04 | | 0 |
| TP | Užsakovas | T. S. | | Brėžinio žymuo | <i>lapas</i> |
| | TVIRTINU: | | | ANI-190328-153-TP-BD-1 | <i>lapų</i> |
| | | | | | 1 |
| | | | | | 1 |



| | | | | | | |
|-------------------|---|-------------------------|---------|--|---------------------|-------|
| Atesta- to Nr. |  UAB "AVINIDA" Linkmenų g. 6-2, Vilnius LT-09117 | | | Daugiabučio gyvenamojo namo J. Basanavičiaus g. 33, Vilniuje, administracinės paskirties patalpų Nr. 6 paskirties keitimo į gyvenamąją, projektas | | |
| A 035 | PV | Raimondas Jarmalavičius | 2019-04 | Brėžinys | Fotofiksacijos | Laida |
| | PV asistentė | Giedrė Saulė | 2019-04 | | | 0 |
| TP | Užsakovas | | | Brėžinio žymuo | ANI-190328-153-PP-2 | Lapas |
| | TVIRTINU: T. S. | | | | | 1 |
| | | | | | | 1 |