
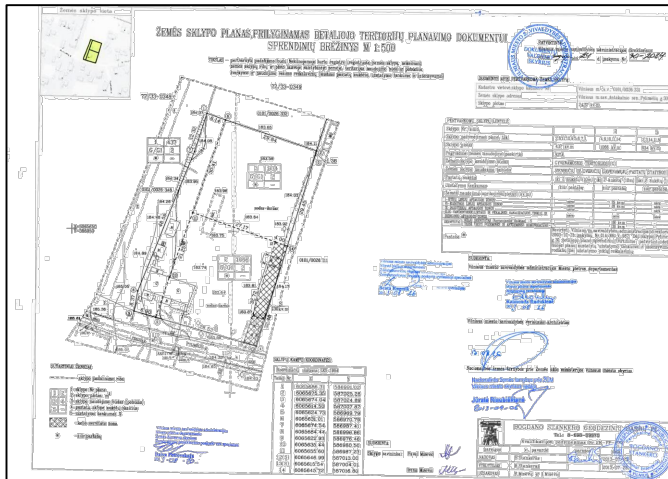


SKLYPO PYLIMĖLIŲ G. 30 DETALIOJO PLANO SKLYPŲ NR. 1 IR NR. 2, PERTVARKYTŲ SKLYPO PYLIMĖLIŲ G. 30 PLANU, PRILYGINAMU DETALIOJO TERITORIJŲ PLANAVIMO DOKUMENTUI, SPRENDINIŲ KEITIMAS SKLYPUOSE PYLIMĖLIŲ G. 30, PYLIMĖLIŲ G. 30A IR PYLIMĖLIŲ G. 30B INICIJAVIMO PAGRINDU

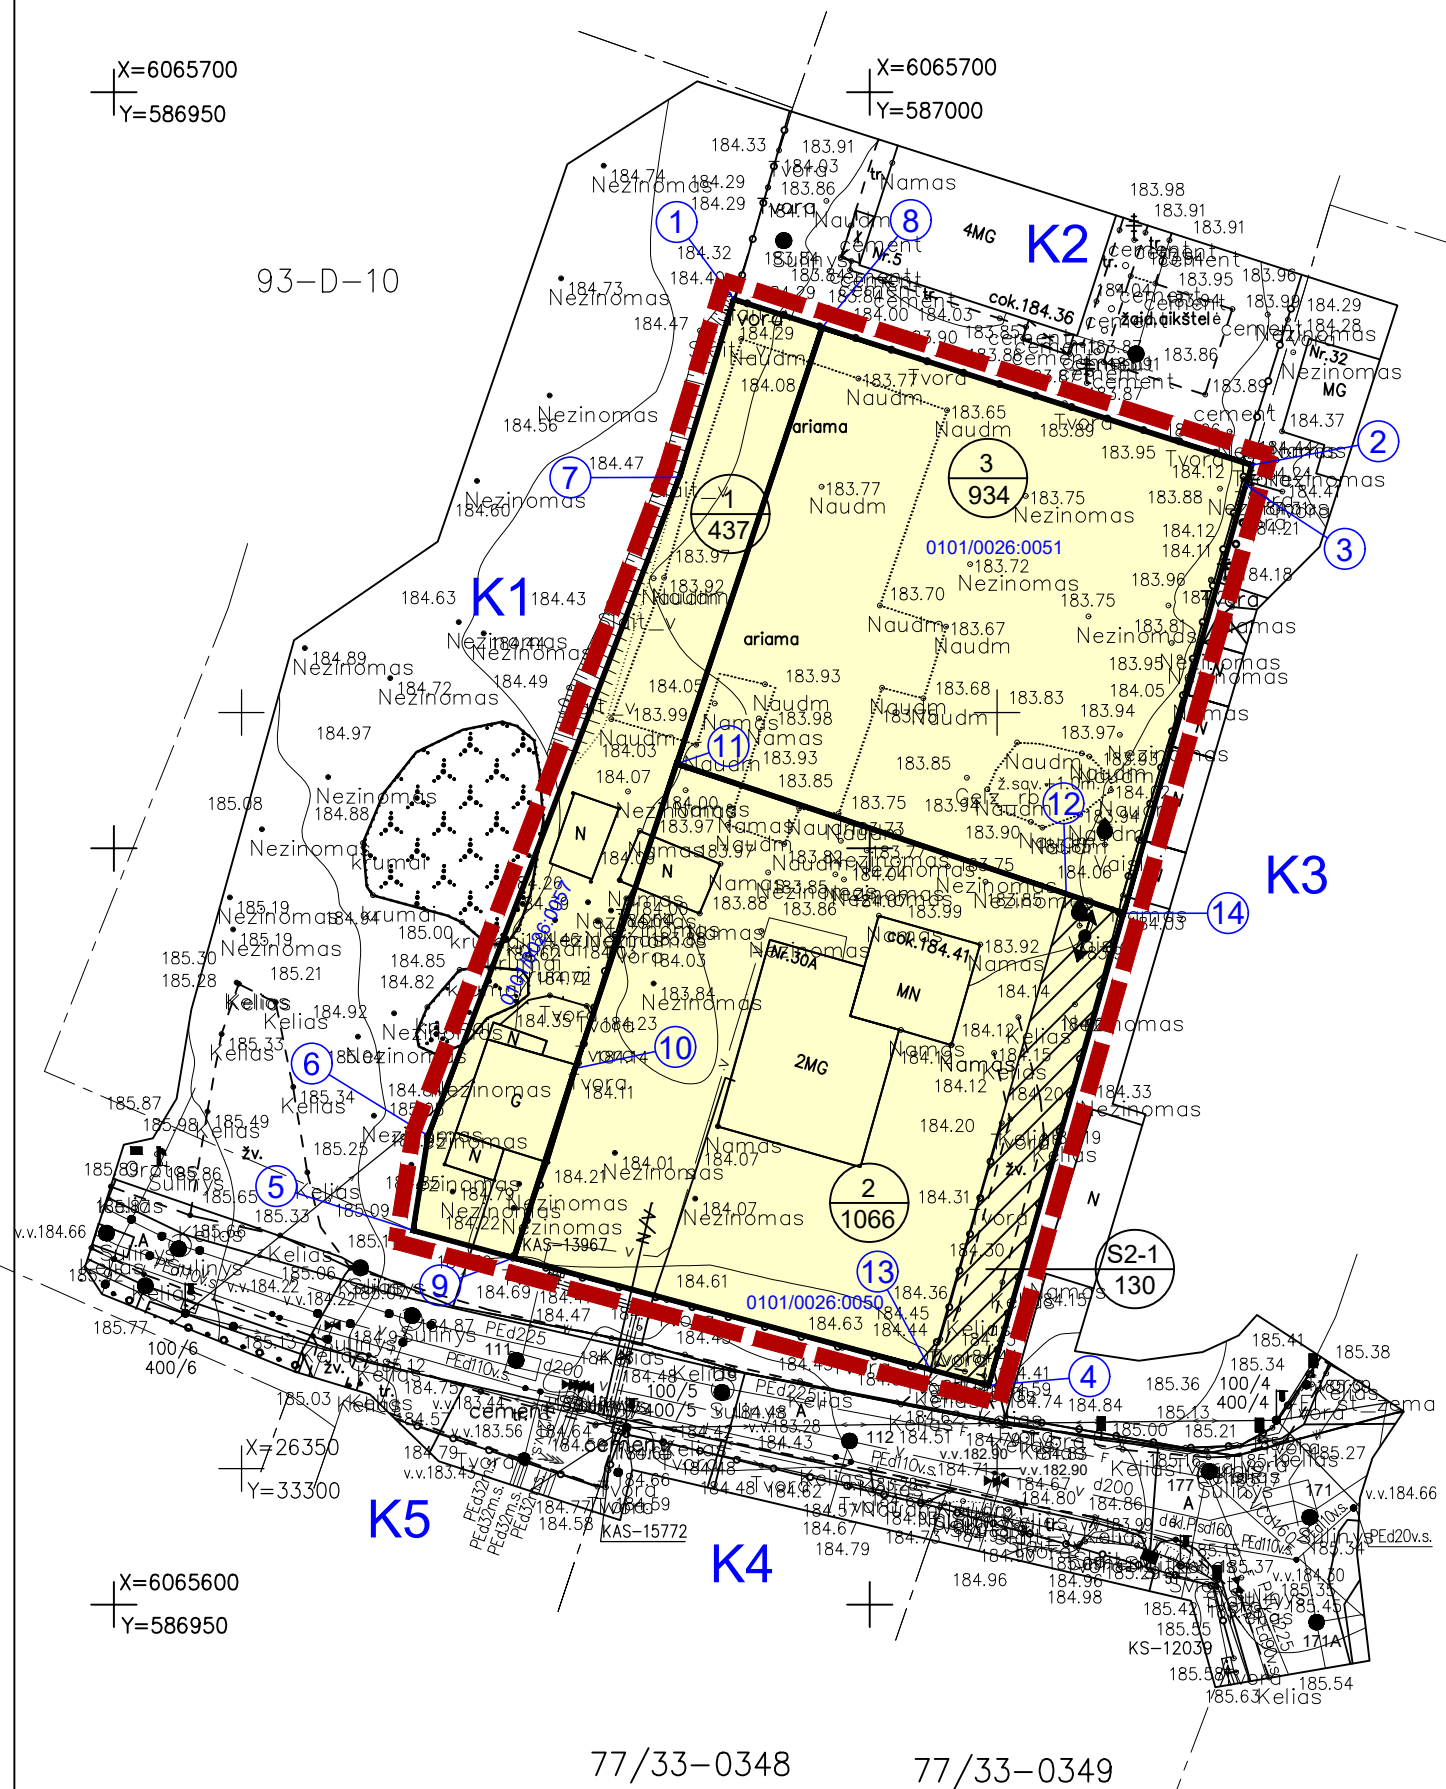

SKLYPO PYLIMĖLIŲ G. 30 PLANAS, PRILYGINAMU DETALIOJO TERITORIJŲ PLANAVIMO DOKUMENTUI

SKLYPO NUMERIO IR JO PLOTO ŽYMĖJIMAS
 n - SKLYPO NUMERIS (PAGAL EKSPLIKACIJĄ)
 m - SKLYPO PLOTAS (KV. M.)

OBJEKTO VIETA



KAIMYNIŲ ŽEMĖS SKLYPŲ SAVININKAI IR NUOMININKAI		
EIL. NR.	SKLYPO KAD. NR.	SAVININKAI
K1	0101/0026:348	UAB "KOPRANAS", PRIVATŪS ASMENYS
K2	0101/0026:332	UAB "VILNIAUS VANDENYS", UAB "PADVARIŠKIŲ NAMAI", PRIVATŪS ASMENYS
K3	0101/0026:111	PRIVATŪS ASMENYS
K4	0101/0025:1079	PRIVATŪS ASMENYS
K5	0101/0025:2046	UAB "VILTESKA", PRIVATŪS ASMENYS

TERITORIJOS NAUDOJIMO TIPAI:	
	VIENBUČIŲ IR DVIBUČIŲ GYVENAMŲJŲ PASTATŲ TERITORIJA (GV)
	SUTARTINIAI ŽYMĖJIMAI
	DETALIOJO PLANO GALIOJIMO RIBA
	ESAMOS SKLYPŲ RIBOS
	ĮVAŽIAVIMAS-IŠVAŽIAVIMAS IŠ TERITORIJOS, EISMO KRYPTIS
	ESAMI SERVIDUTAI
	ESAMI PASTATAI

	R. MAŽEIKAITĖS INDIVIDUALI ĮMONĖ "MAŽASIS ATRIUMAS"		SKLYPO PYLIMĖLIŲ G. 30 DETALIOJO PLANO SKLYPŲ NR. 1 IR NR. 2, PERTVARKYTŲ SKLYPO PYLIMĖLIŲ G. 30 PLANU, PRILYGINAMU DETALIOJO TERITORIJŲ PLANAVIMO DOKUMENTUI, SPRENDINIŲ KEITIMAS SKLYPUOSE PYLIMĖLIŲ G. 30, PYLIMĖLIŲ G. 30A IR PYLIMĖLIŲ G. 30B INICIJAVIMO PAGRINDU	
A 1993	P.V.	R. GARUCKIENĖ		LAIDA
A 1993	ARCH.	R. GARUCKIENĖ		ESAMOS BŪKLĖS BRĖŽINYS
				M 1:500
ETAPAS	INICIATORIUS: Ž. V.			LAPAS
RENGIMO				LAPŲ
				1 1

Detalioju planu nustatyti, bet neįregistruoti servitutai (S2-1):
 206 - Servitutas - teisė tiesti požemines ir antžemines komunikacijas (tarnaujantis daiktas)
 203 - Kelio servitutas - teisė važiuoti transporto priemonėmis (tarnaujantis daiktas)