
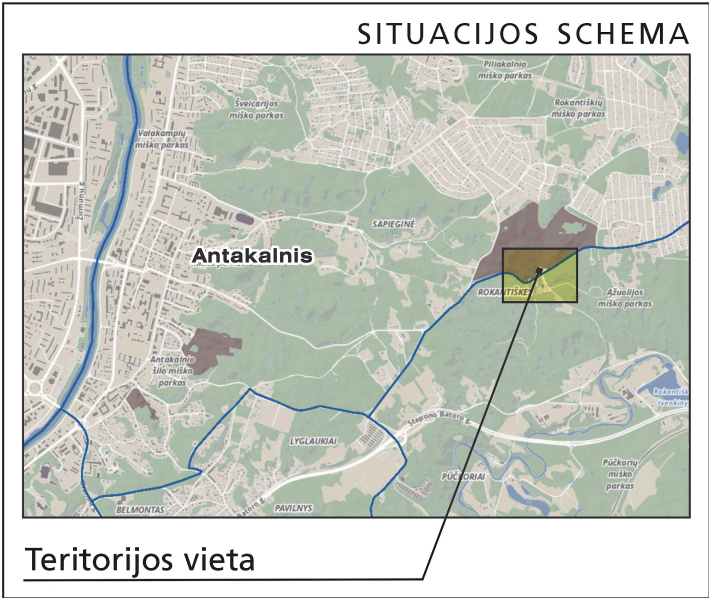


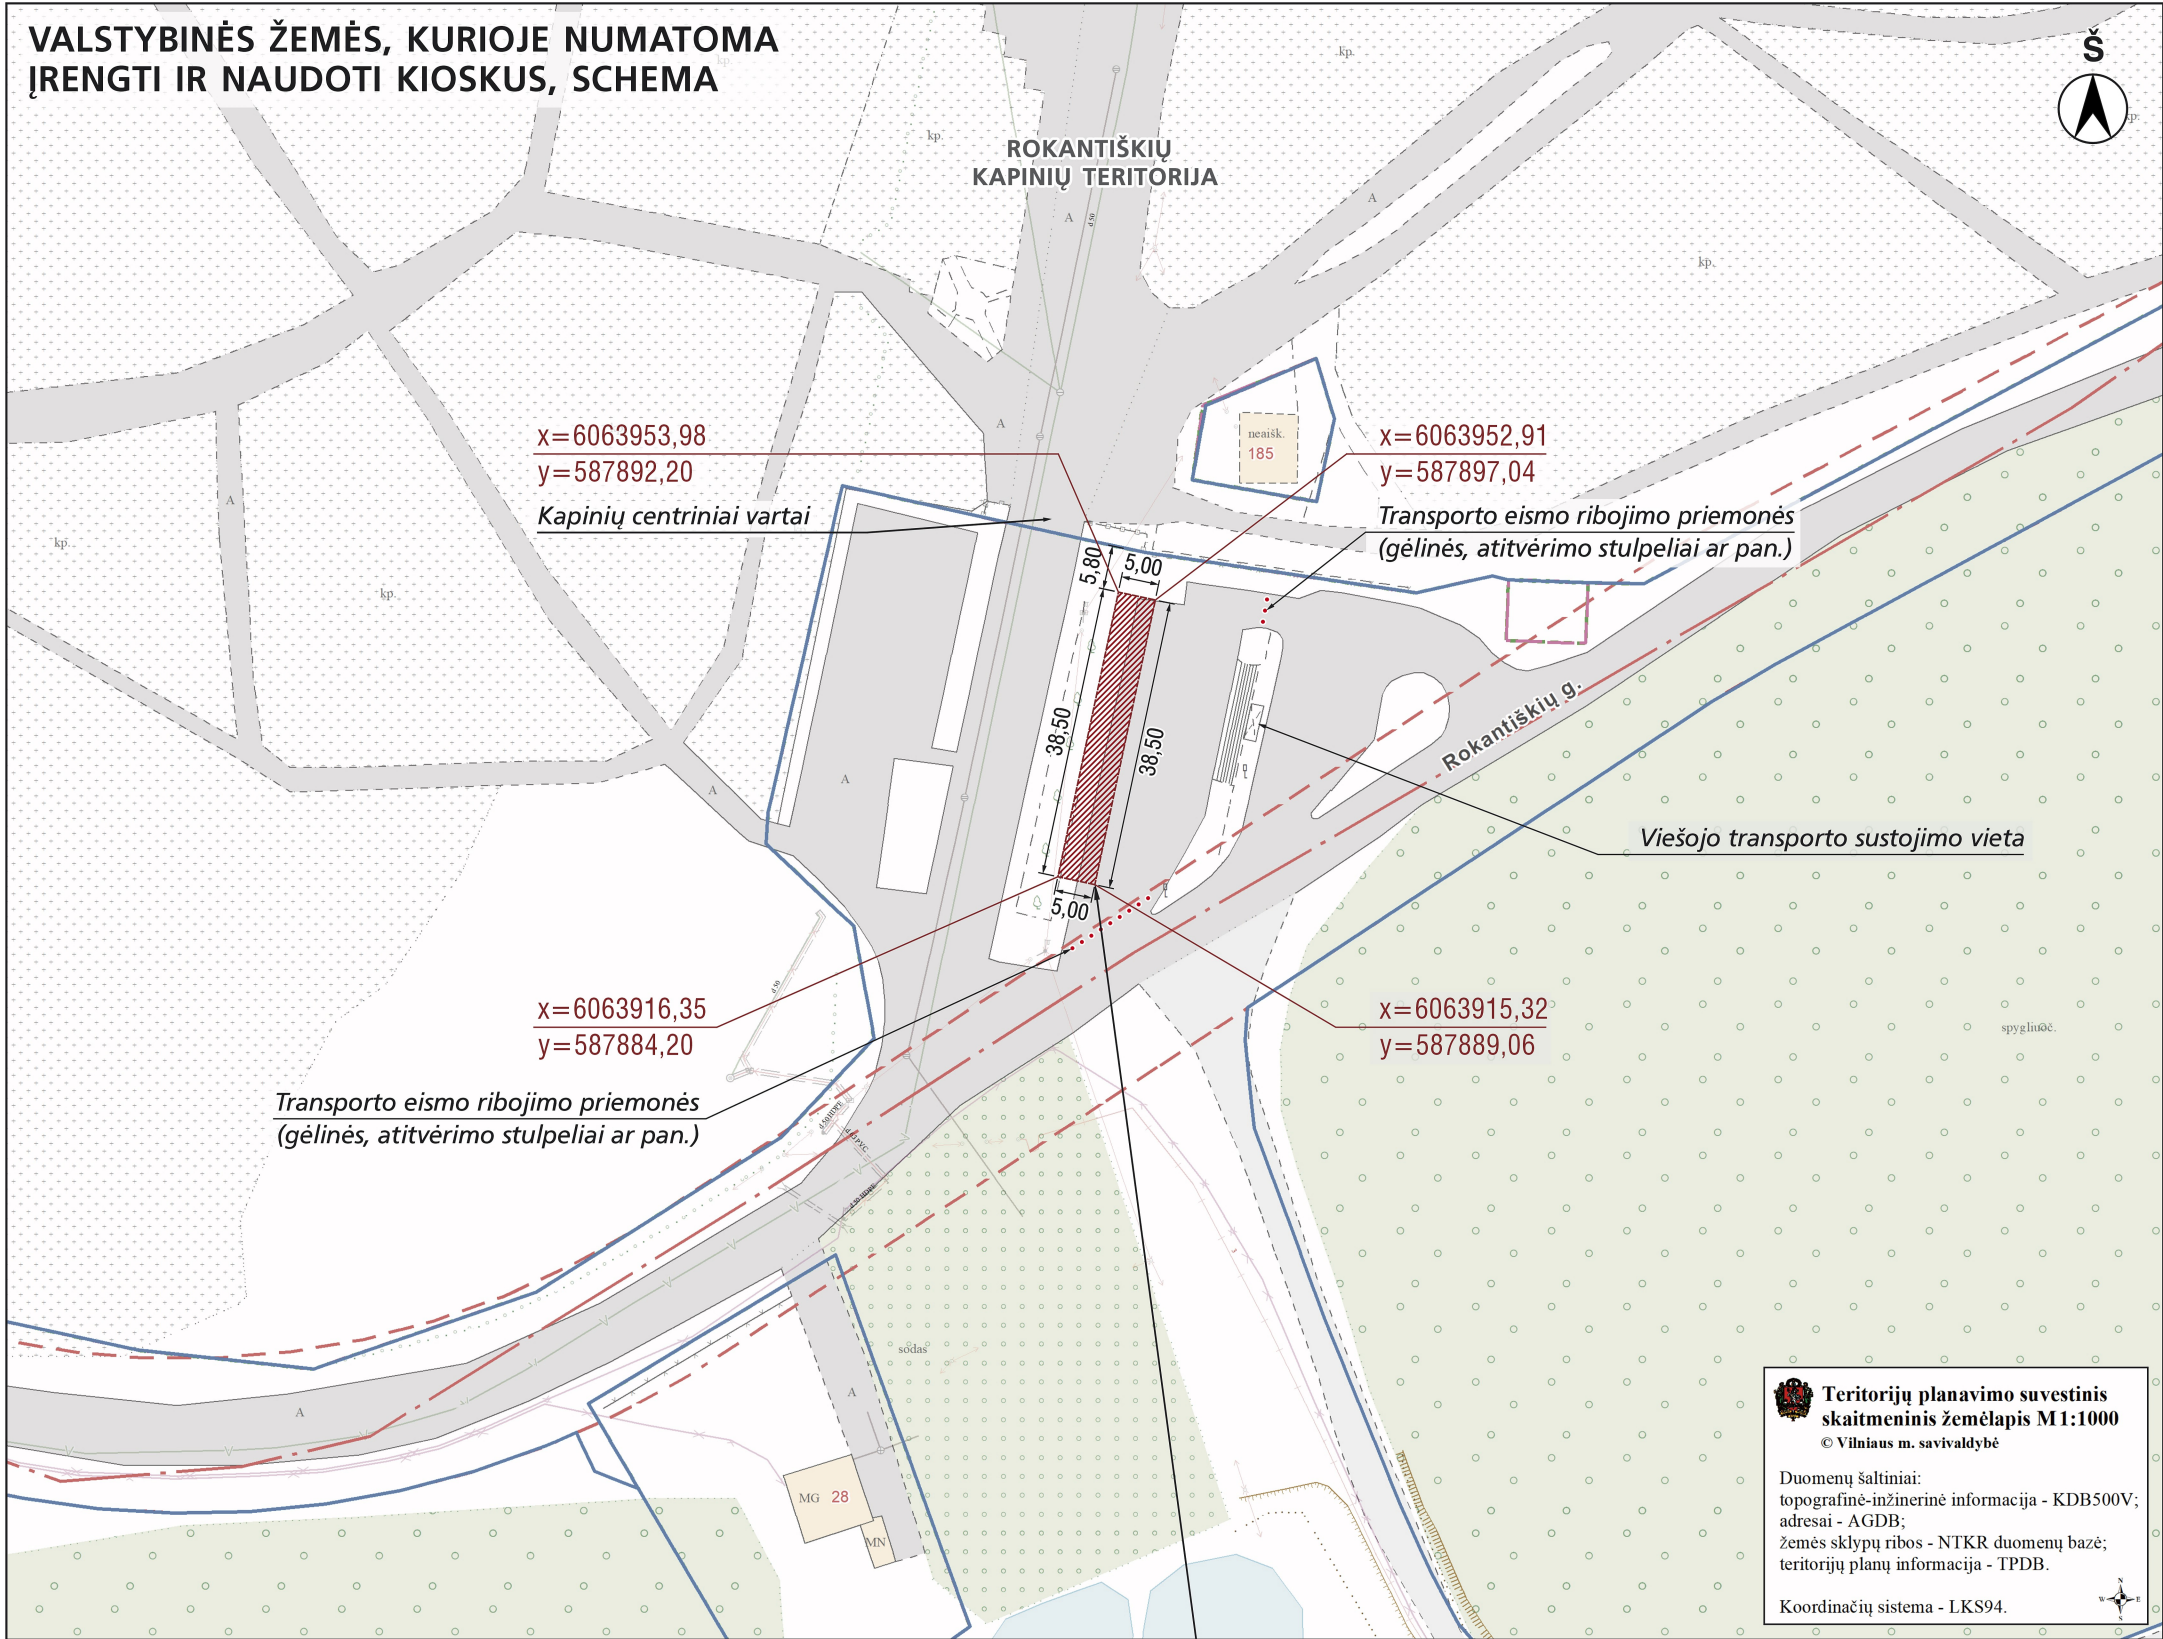

NUMATOMA ĮRENGTI TIPINIO DIZAINO KIOSKUS – iš viso 10 vnt. kioskų po 7,5 m².

PLANUOJAMOS NAUDOTI VALSTYBINĖS ŽEMĖS PLOTAS ~192,5 m²

S C H E M O S Ž Y M Ė J I M A I	
	Žemės sklypų ribos
	Formuojamų žemės sklypų ribos
	Gatvių raudonosios linijos
	Planuojamos naudoti valstybinės žemės plotas ir ribos su preliminarėmis vietomis kioskams įrengti

KVAL. PATV. DOK. NR.				Projekto pavadinimas TERITORIJŲ ARCHITEKTŪRINĖS SPECIALIOSIOS SĄLYGOS TIPINIO DIZAINO KIOSKAMS (PAVILJONAMS) ĮRENGTI IR EKSPLOATUOTI TERITORIJOJE PRIE ROKANTIŠKIŲ KAPINIŲ (ŠALIA CENTRINIŲ VARTŲ)		
	Ats. asmuo	Inga Gujytė		Adresas Teritorija prie Rokantiškių kapinių (šalia centrinių vartų), Antakalnio seniūnija, Vilniaus m.	LAIDA	
				Projekto dokumento pavadinimas Teritorijos tipiniams kioskams įrengti ir naudoti planas (ant topo-geodezinio pagrindo) M 1:1000	0	
				Projekto dokumento žymuo	LAPAS	LAPŲ
LT	Užsakovas Vilniaus miesto savivaldybės administracija			VP20-282-SCH-NZT-1	1	1