

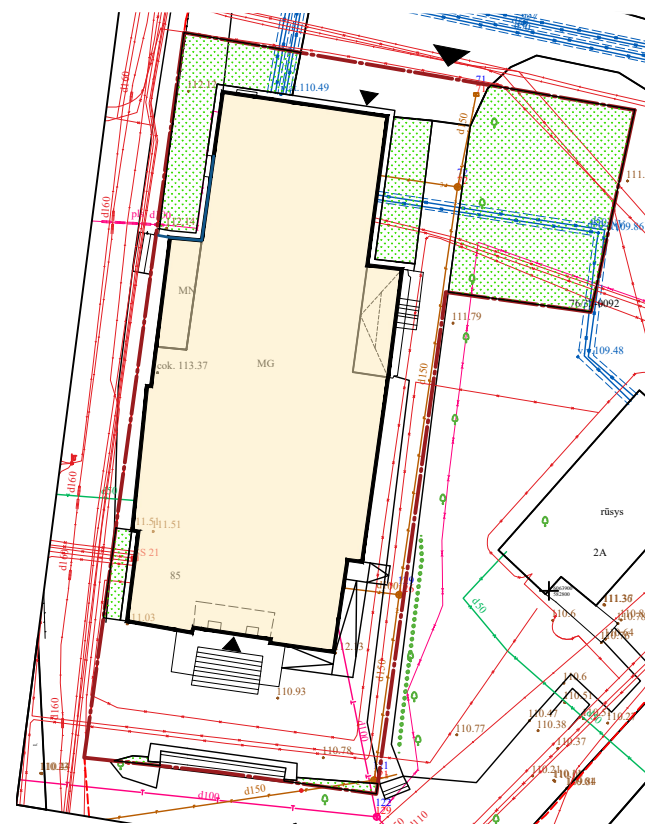



SKLYPO PLANAS M 1:500

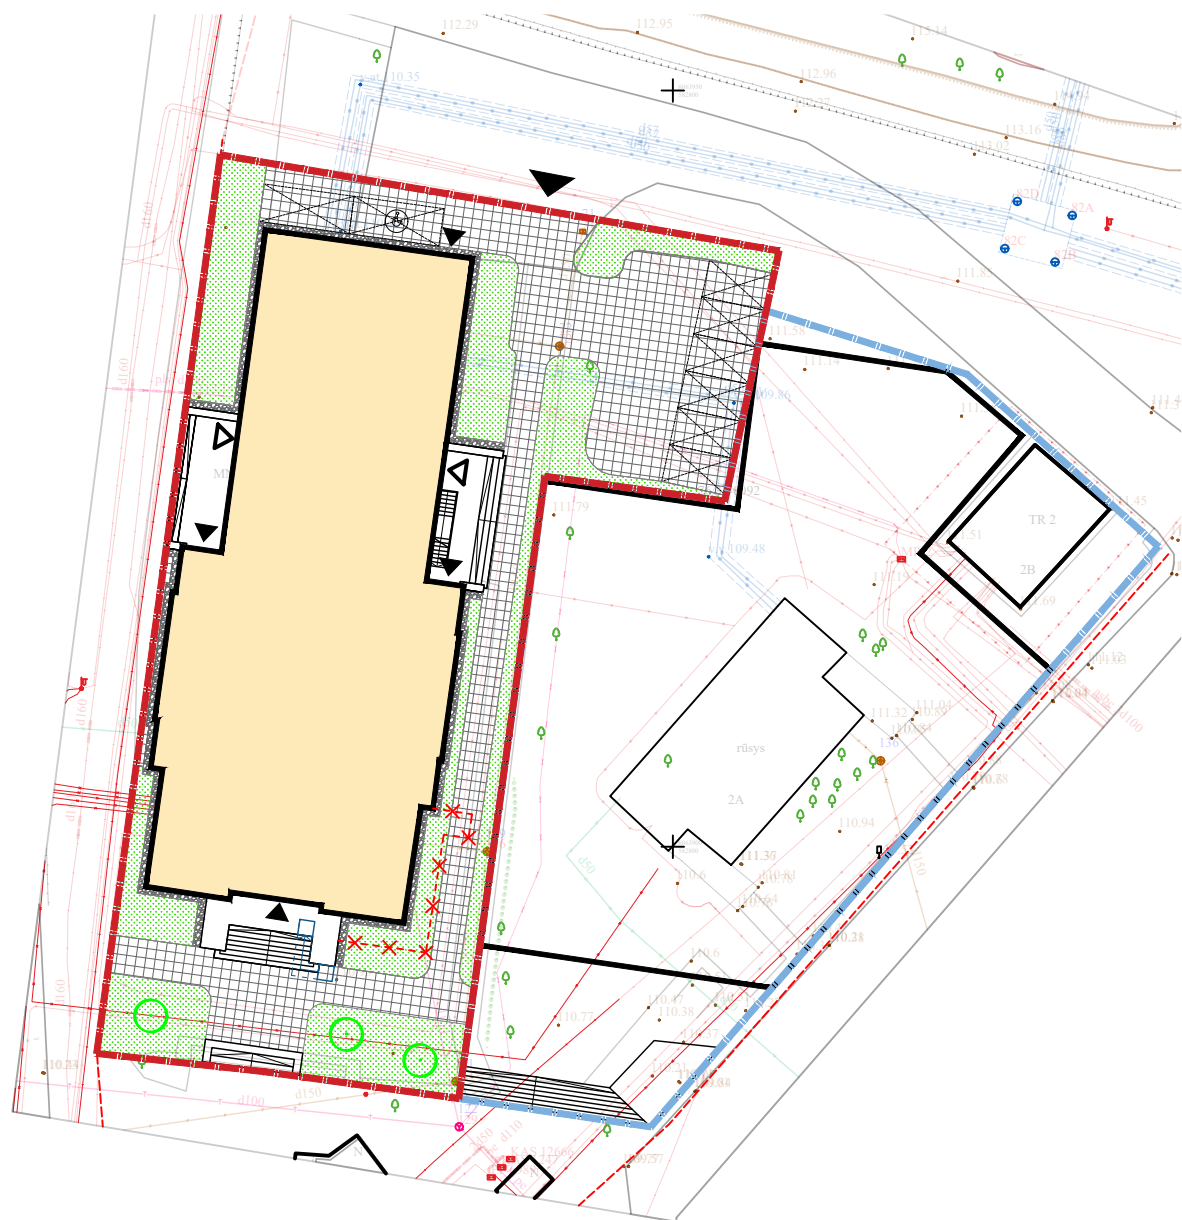


Esamo sklypo apželdinimo schema

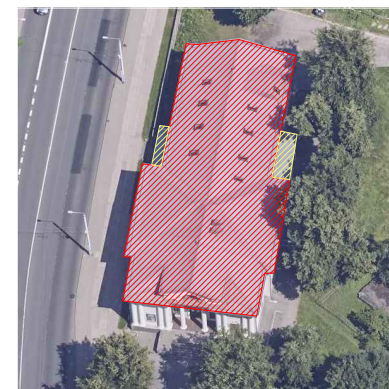


Fotofiksacija iš Pietų pusės
<https://erdvinis.vilnius.lt/>

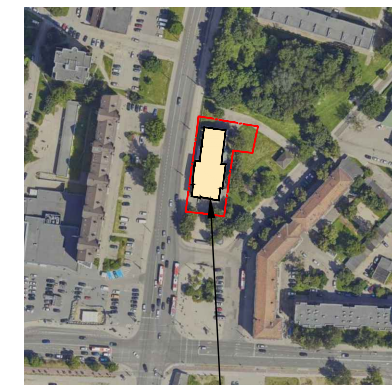

Objekto vieta

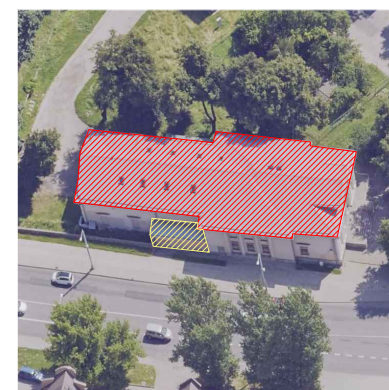

Fotofiksacija iš Vakarinės pusės
<https://erdvinis.vilnius.lt/>

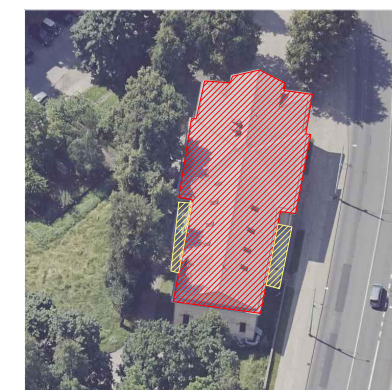

Fotofiksacija iš Šiaurinės pusės
<https://erdvinis.vilnius.lt/>

SUTARTINIAI ŽYMĖJIMAI:

	Nagrinėjamo žemės sklypo riba	
	Kaimyninio žemės sklypo riba	
	Vilniaus buv. kino teatro „Tėvynė“ pastatas (un. Nr. 36717), kuriame siūlomi kapitalinio remonto darbai.	
	Esamo įvažiavimo vieta	
	Esamo įėjimo vieta	
	Tvarkybos projektu projektuojami įėjimai	
	Kapitalinio remonto darbus apimanti riba	
	Tvarkybos darbų projektu demontuojami vėlyvi priestatai	
	Pastato nuogrinda	
	Automobilių stovėjimo vieta	
	Sodinami medžiai	
	Želdynai	339.79m ² 20.59%
	Demontuojamas vėlyvas, betoninis pandusas. Patekimui į pastatą įrengiamas keltuvas žmonėms su negalia.	

Automobilių poreikio skaičiavimas:

Pastate formuojant naujus turtinius vienetus (kūrybinės dirbtuves) perskaičiuojamas automobilių parkavimo vietų poreikis


- Kūrybinių dirbtuvių parkavimo poreikis pagal STR 1 vieta 100m². Projektuojamos 8 kūrybinės dirbtuvės kurių darbo patalpų plotas yra 459.61 m²/100m² = poreikis 5 automobilių stovėjimo vietos.
- Maitinimo salės parkavimo poreikis pagal STR. 1 vieta 15m². Maitinimo paskirties patalpų salės plotas mažinamas 352.15 m², todėl poreikis sumažėja 352.15/15 = 23 automobilių stovėjimo vietom.

Atsižvelgus į skaičiavimus bendras parkavimo vietų poreikis sklype mažėja 16 parkavimo vietų (23-4-3). Sklype projektuojamos 8 parkavimo vietos.

PAVADINIMAS	ESAMAS	REGLAMENTUOJAMAS	SIŪLOMAS
Sklypo plotas	1650 m ²	-	-
Želdynų plotas	339.79 m ² , 20.59%	165 m ² , 10%	339.79 m ² , 20.59%
Užstatymo plotas	779 m ²	-	779 m ²

KVAL. DOK. NR.		STATINIO PROJEKTO PAVADINIMAS			Maitinimo paskirties pastato, Kalvarijų g. 85, Vilniuje, padalinant į 9 turtinius vienetus, keičiant 8 turtinių vienetų paskirtį į kūrybines dirbtuves, kapitalinio remonto projektas.
		A1132/0869	PV	R. Buitkus	
A1132/0869	PDV	R. Buitkus		2023 10	STATINIO NR. IR PAVADINIMAS Maitinimo paskirties pastatas (Unik. nr. 1095-4003-4019). Vilniaus buv. kino teatro „Tėvynė“ pastatas (Unik. kodas 36717).
	Arch.	D. Žvirblis		2023 10	
DOKUMENTO PAVADINIMAS					LAIDA
Sklypo planas M 1:500					0
KALBOS TRUMP.	STATYTOJAS(-A) / UŽSAKOVAS(-Ė)			DOKUMENTO ŽYMUO	
LT	Statytojai: N. T. A. T. Užsakovas: MB "BANDERAS LT"			SP-0696-23-PP-SP-01	
					LAPAS LAPŲ
					1 1

RŪSIO PLANAS M 1:100

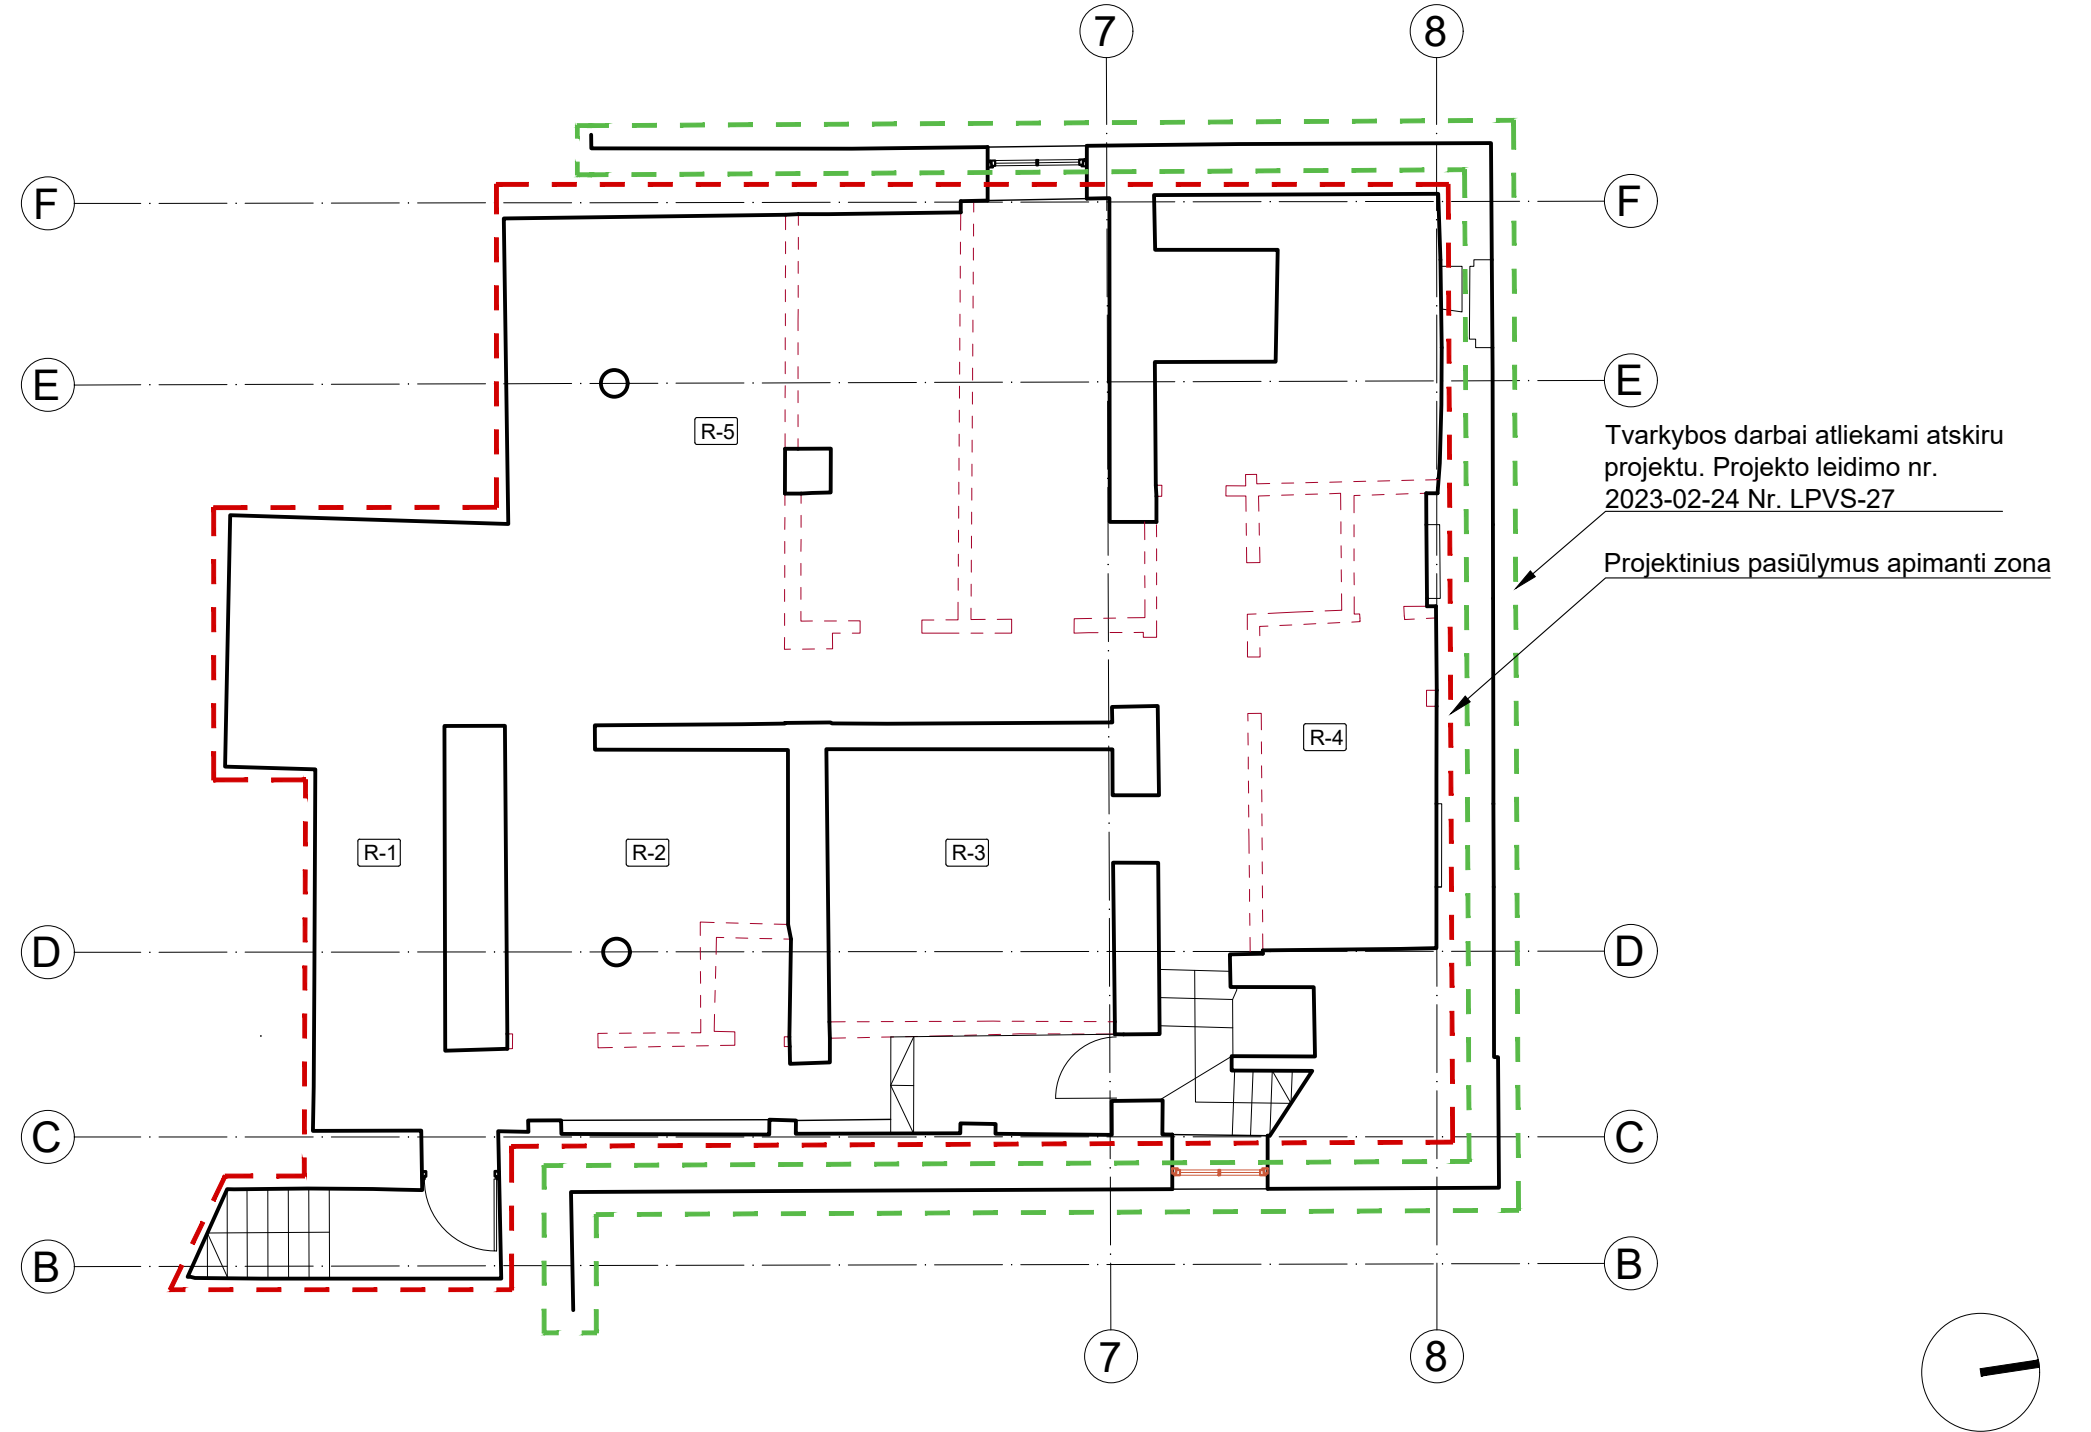

Tvarkybos darbai atliekami atskiru projektu. Projekto leidimo nr. 2023-02-24 Nr. LPVS-27

Projektinius pasiūlymus apimanti zona

RŪSIO PATALPŲ EKSPLIKACIJA		
NR.	PAVADINIMAS	PLOTAS
PAGALBINĖS PASKIRTIES PATALPOS		
R-1	TECHNINĖ PATALPA	18.49 m ²
R-2	TECHNINĖ PATALPA	18.89 m ²
R-3	TECHNINĖ PATALPA	18.72 m ²
R-4	TECHNINĖ PATALPA	34.67 m ²
R-5	TECHNINĖ PATALPA	56.33 m ²
BENDRAS RŪSIO PATALPŲ PLOTAS		147.10 m ²

SUTARTINIAI ŽYMĖJIMAI


- TVARKYBOS PROJEKTO SP-0547-22-TVTP DARBUS APIMANTI ZONA
- PROJEKTINIUS PASIŪLYMUS APIMANTI ZONA
- ARDYMO DARBAI
- TVARKYBOS PROJEKTU ĮRENGIAMI LANGAI IR DURYS

PASTABOS

1. Visi matmenys brėžiniuose nurodyti milimetrais, aukščiai - metrais.
2. Matmenis ir altitudes tikslinti vietoje.
3. Jeigu architektūros dalies dokumentuose randama neatitikimų ar prieštaravimų, būtina kreiptis į projekto autorius dėl patikslinimo.

KVAL. DOK. NR.					STATINIO PROJEKTO PAVADINIMAS		
					Maitinimo paskirties pastato, Kalvarijų g. 85, Vilniuje, padalinant į 9 turtinius vienetus, keičiant 8 turtinių vienetų paskirtį į kūrybines dirbtuves, kapitalinio remonto projektas.		
					STATINIO NR. IR PAVADINIMAS		
A1132/0869	PV	R. Buitkus		2023 10	Maitinimo paskirties pastatas (Unik. nr. 1095-4003-4019). Vilniaus buv. kino teatro „Tėvynė“ pastatas (Unik. kodas 36717).		
A1132/0869	PDV	R. Buitkus		2023 10			
	Arch.	D. Žvirblis		2023 10			
DOKUMENTO PAVADINIMAS						LAIDA	
Rūsio planas M 1:100						0	
DOKUMENTO ŽYMUO						LAPAS	LAPŲ
SP-0696-23-PP-A-01						1	1
KALBOS TRUMP.	STATYTOJAS(-A) / UŽSAKOVAS(-Ė)						
LT	Statytojai: N. T. A. T. Užsakovas: MB "BANDERAS LT"						

ANTRO AUKŠTO PLANAS M 1:100

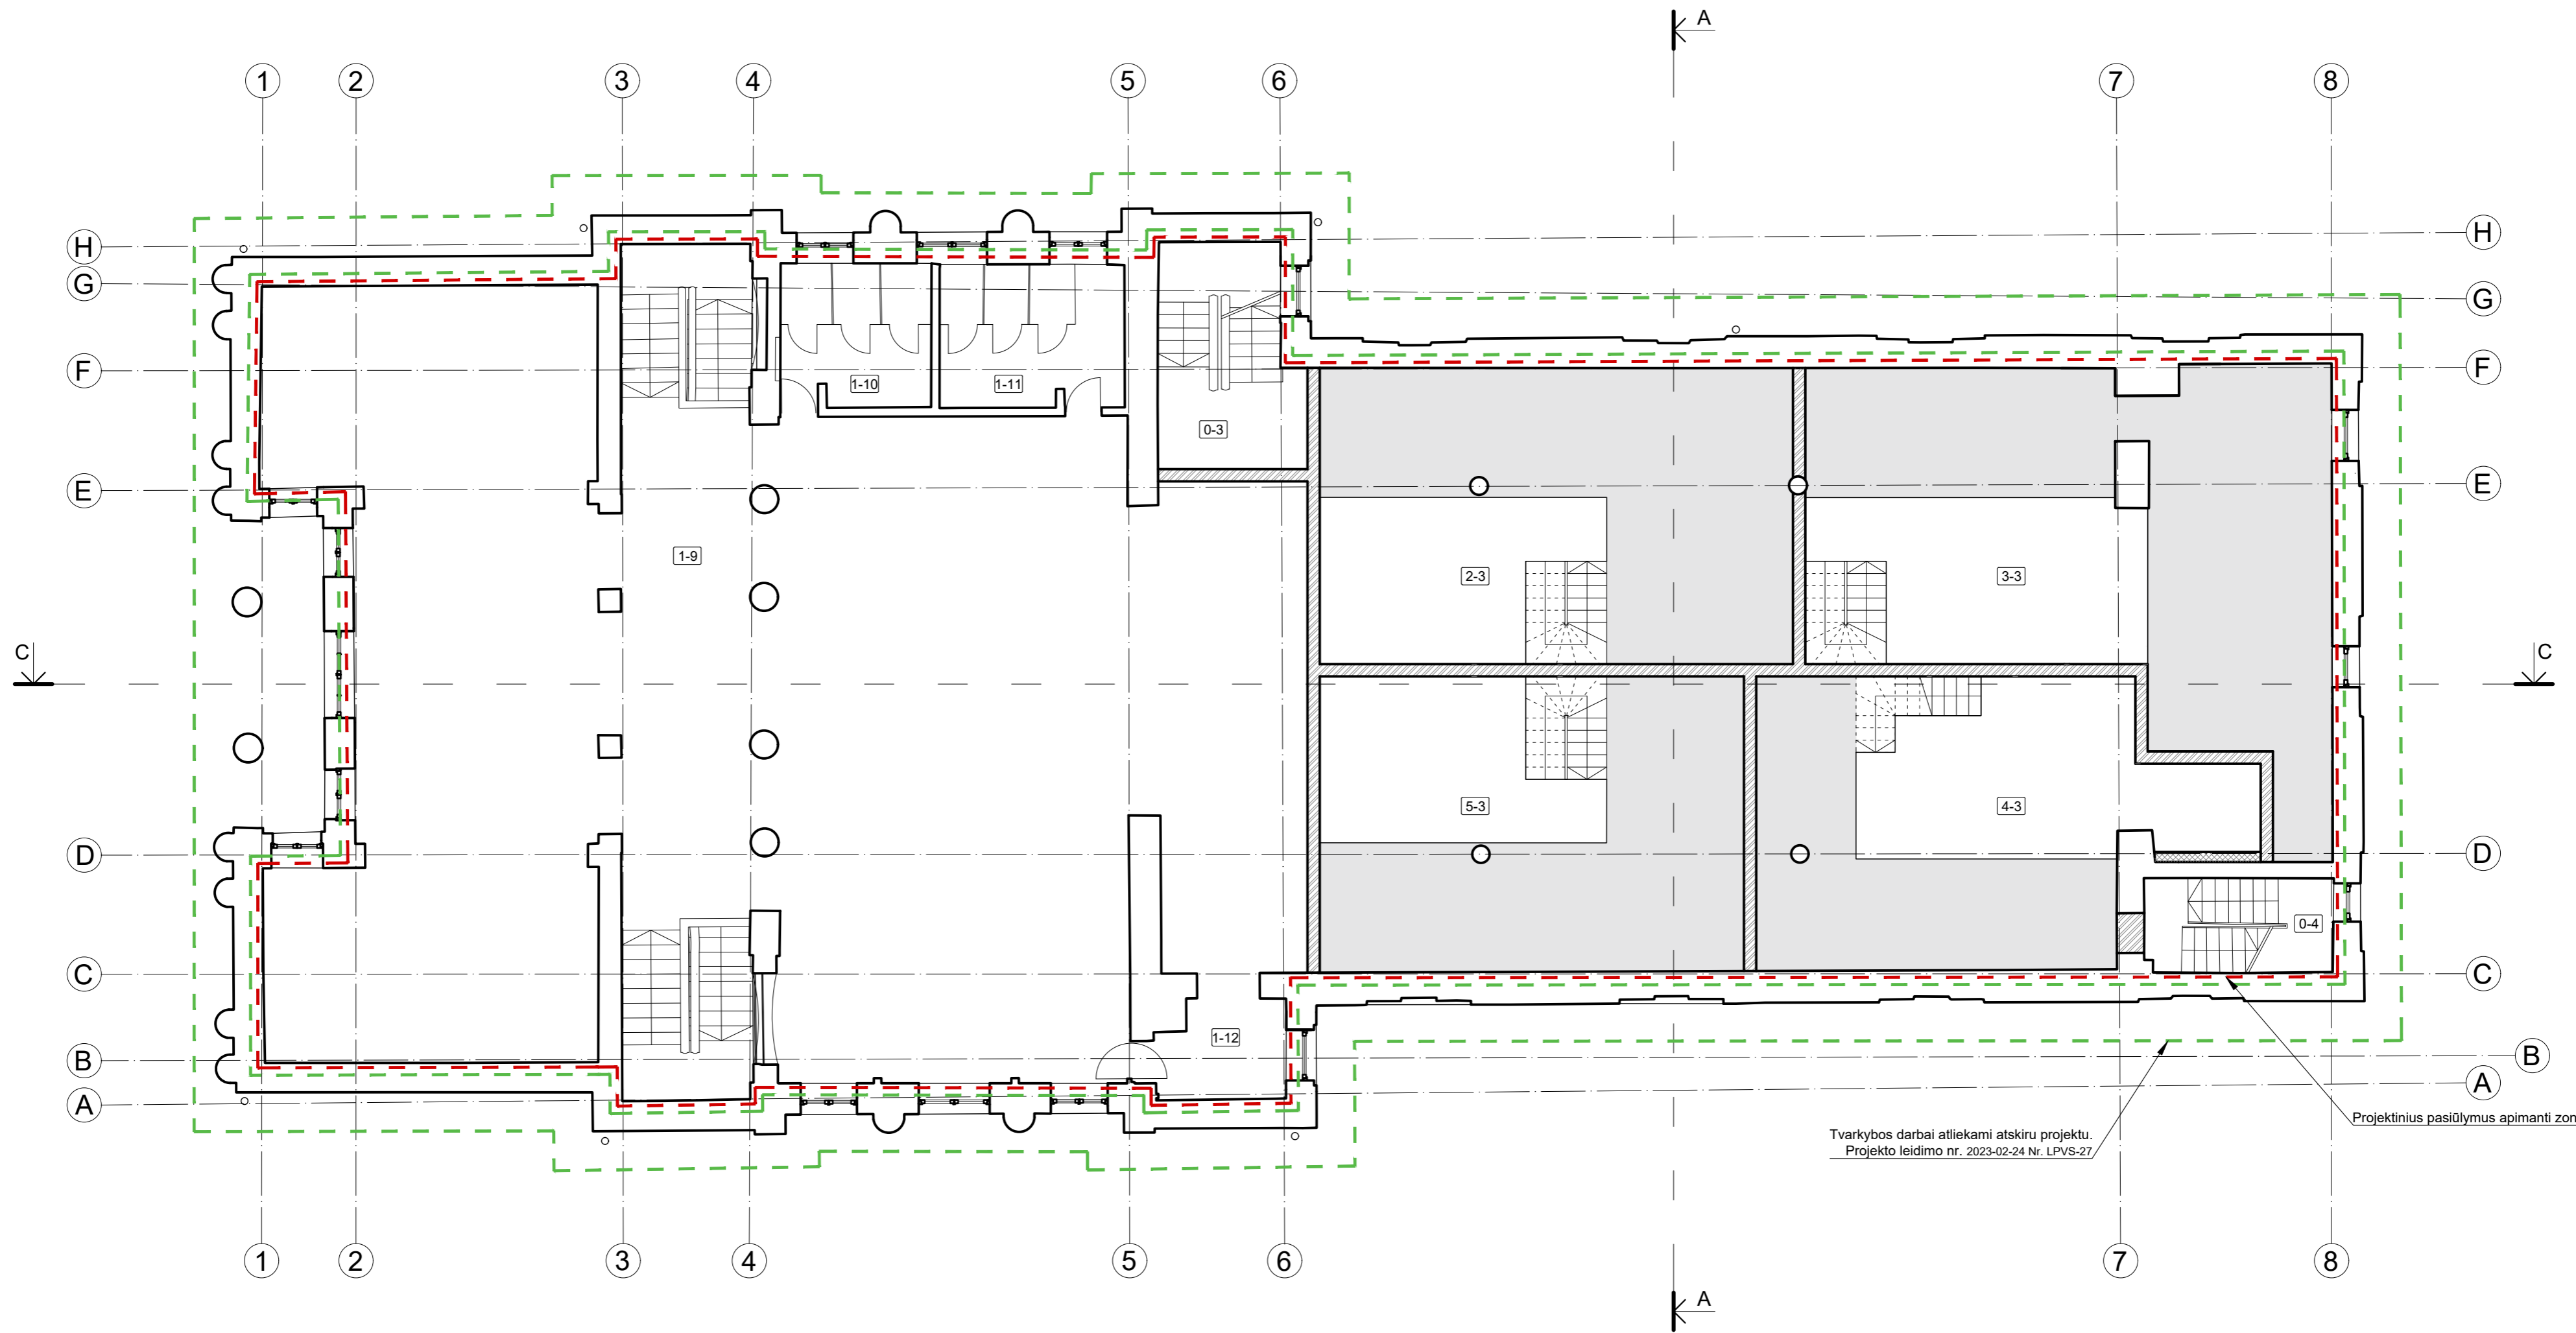

SUTARTINIAI ŽYMĖJIMAI

- TVARKYBOS DARBUS APIMANTI ZONA
- PROJEKTINIUS PASIŪLYMUS APIMANTI ZONA
- ARDYMO DARBAI
- IŠKERTAMOS ANGOS
- NAUJAI SUMŪRIJAMOS SIENOS
- NAUJOS PERTVAROS

- PASTABOS
1. Visi matmenys brėžiniuose nurodyti milimetrais, aukščiai - metrais.
 2. Matmenis ir altitudes tikslinti vietoje.
 3. Jeigu architektūros dalies dokumentuose randama neatitikimų ar prieštaravimų, būtina kreiptis į projekto autorius dėl patikslinimo.


ANTRO AUKŠTO PATALPŲ EKSPLIKACIJA		
NR.	PAVADINIMAS	PLOTAS
BENDRO NAUDOJIMO PATALPOS		
0-3	LAIPTINĖ	- m ²
0-4	LAIPTINĖ	- m ²
MAITINIMO PASKIRTIES PATALPOS		
1-9	SALĖ	260.42 m ²
1-10	SAN. MAZGAS	8.95 m ²
1-11	SAN. MAZGAS	10.82 m ²
1-12	PATALPA	6.16 m ²
MAITINIMO PASKIRTIES PATALPŲ PLOTAS		286.35 m ²

KŪRYBINĖS DIRBTUVĖS NR.1		
2-3	STUDIJA	16.44 m ²
BENDRAS KŪRYBINIŲ DIRBTUVIŲ NR.1 PLOTAS		66.22 m ²
KŪRYBINĖS DIRBTUVĖS NR.2		
3-3	STUDIJA	20.13 m ²
BENDRAS KŪRYBINIŲ DIRBTUVIŲ NR.2 PLOTAS		93.85 m ²

KŪRYBINĖS DIRBTUVĖS NR.3		
4-3	STUDIJA	22.82 m ²
BENDRAS KŪRYBINIŲ DIRBTUVIŲ NR.3 PLOTAS		66.30 m ²
KŪRYBINĖS DIRBTUVĖS NR.4		
5-3	STUDIJA	16.41 m ²
BENDRAS KŪRYBINIŲ DIRBTUVIŲ NR.4 PLOTAS		56.39 m ²
BENDRAS ANTRO AUKŠTO PLOTAS		362.15 m ²

KVAL. DOK. NR.	PV	R. Buitkus	2023 10	STATINIO PROJEKTO PAVADINIMAS	LAIDA
A1132/0869	PV	R. Buitkus	2023 10	Maitinimo paskirties pastato, Kalvarijų g. 85, Vilniuje, padalinant į 9 turtinius vienetus, keičiant 8 turtinių vienetų paskirtį į kūrybines dirbtuves, kapitalinio remonto projektas.	0
A1132/0869	PDV	R. Buitkus	2023 10	Maitinimo paskirties pastatas (Unik. nr. 1095-4003-4019). Vilniaus buv. kino teatro „Tėvynė“ pastatas (Unik. kodas 36717).	0
	Arch.	D. Žvirblis	2023 10		
DOKUMENTO PAVADINIMAS				Antro aukšto planas M 1:100	
DOKUMENTO ŽYMUO				SP-0696-23-PP-03	LAPAS LAPŲ
LT	STATYTOJAS(A) / UŽSAKOVAS(E)	Statytojai: N. T. A. T. Užsakovas: MB "BANDERAS LT"			1 1

PASTOGĖS PLANAS M 1:100

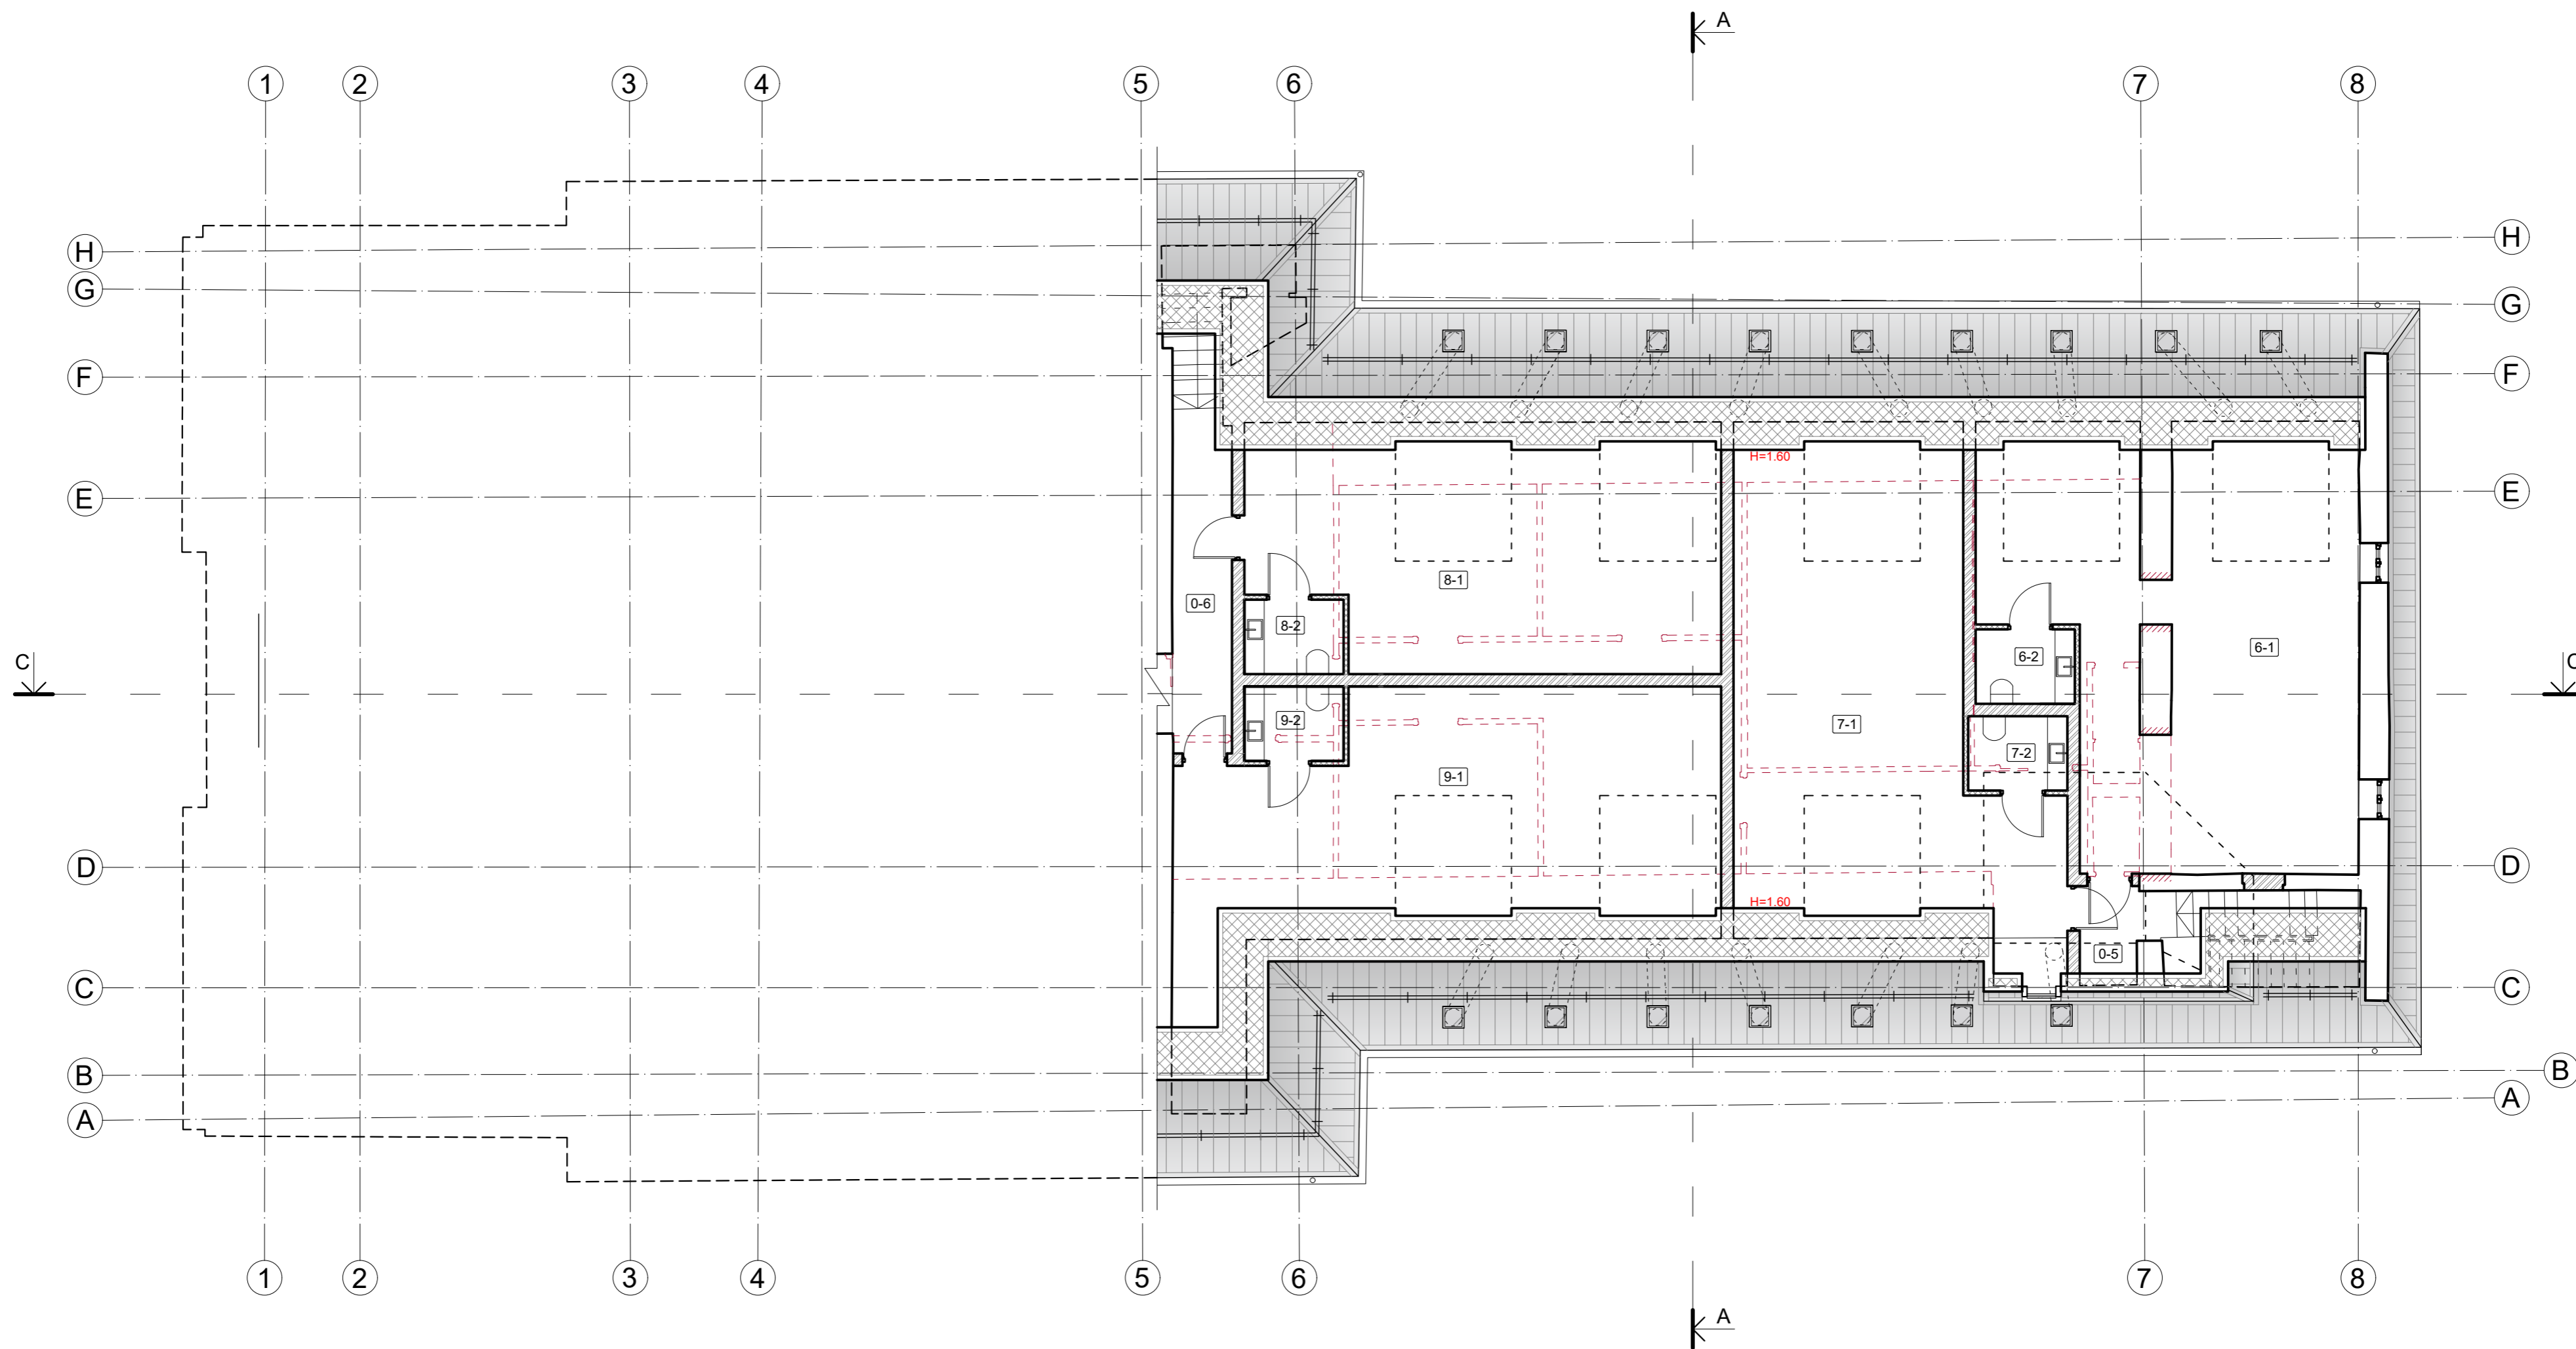

SUTARTINIAI ŽYMĖJIMAI

- TVARKYBOS PROJEKTO SP-0547-22-TvTP DARBUS APIMANTI ZONA
- PROJEKTINIUS PASIŪLYMUS APIMANTI ZONA
- ARDYMO DARBAI
- IŠKERTAMOS ANGOS
- NAUJAI SUMŪRIJAMOS SIENOS
- NAUJOS PERTVAROS
- TVARKYBOS PROJEKTU ĮRENGIAMAI LANGAI IR DURYS

- PASTABOS**
1. Visi matmenys brėžiniuose nurodyti milimetrais, aukščiai - metrais.
 2. Matmenis ir altitudes tikslinti vietoje.
 3. Jeigu architektūros dalies dokumentuose randama neatitikimų ar prieštaravimų, būtina kreiptis į projekto autorius dėl patikslinimo.


PASTOGĖS PATALPŲ EKSPLIKACIJA		
NR.	PAVADINIMAS	PLOTAS
BENDRO NAUDOJIMO PATALPOS		
0-5	LAIPTINĖ	- m ²
0-6	KORIDORIUS	8.06 m ²
BENDRAS BENDRO NAUDOJIMO PATALPŲ PLOTAS		8.06 m ²
KŪRYBINĖS DIRBTUVĖS NR.5		
6-1	STUDIJA	53.26 m ²
6-2	SAN. MAZGAS	3.00 m ²
BENDRAS KŪRYBINIŲ DIRBTUVIŲ NR.5 PLOTAS		56.26 m ²

KŪRYBINĖS DIRBTUVĖS NR.6		
7-1	STUDIJA	50.28 m ²
7-2	SAN. MAZGAS	3.00 m ²
BENDRAS KŪRYBINIŲ DIRBTUVIŲ NR.6 PLOTAS		53.28 m ²
KŪRYBINĖS DIRBTUVĖS NR.7		
8-1	STUDIJA	40.88 m ²
8-2	SAN. MAZGAS	3.00 m ²
BENDRAS KŪRYBINIŲ DIRBTUVIŲ NR.7 PLOTAS		43.88 m ²




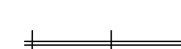
KŪRYBINĖS DIRBTUVĖS NR.8		
9-1	STUDIJA	46.69 m ²
9-2	SAN. MAZGAS	3.00 m ²
BENDRAS KŪRYBINIŲ DIRBTUVIŲ NR.8 PLOTAS		49.69 m ²
BENDRAS PASTOGĖS PATALPŲ PLOTAS		211.17 m ²
BENDRAS PASTATO PLOTAS		1233.05 m ²

KVAL. DOK. NR.				STATINIO PROJEKTO PAVADINIMAS	
				Maitinimo paskirties pastato, Kalvarijų g. 85, Vilniuje, padalinant į 9 turinius vienetus, keičiant 8 turinių vienetų paskirtį į kūrybines dirbtuves, kapitalinio remonto projektas.	
				STATINIO NR. IR PAVADINIMAS	
A1132/0869	PV	R. Buitkus	2023 10	Maitinimo paskirties pastatas (Unik. nr. 1095-4003-4019). Vilniaus buv. kino teatro „Tėvynė“ pastatas (Unik. kodas 36717).	
A1132/0869	PDV	R. Buitkus	2023 10	DOKUMENTO PAVADINIMAS	
	Arch.	D. Žvirblis	2023 10	Pastogės planas M 1:100	
				DOKUMENTO ŽYMUO	
				LAPAS	LAPŲ
LT	STATYTOJAS(-A) / UŽSAKOVAS(-Ė)	Statytojai: N. T. A. T. Užsakovas: MB "BANDERAS LT"		SP-0696-23-PP-A-04	1 1

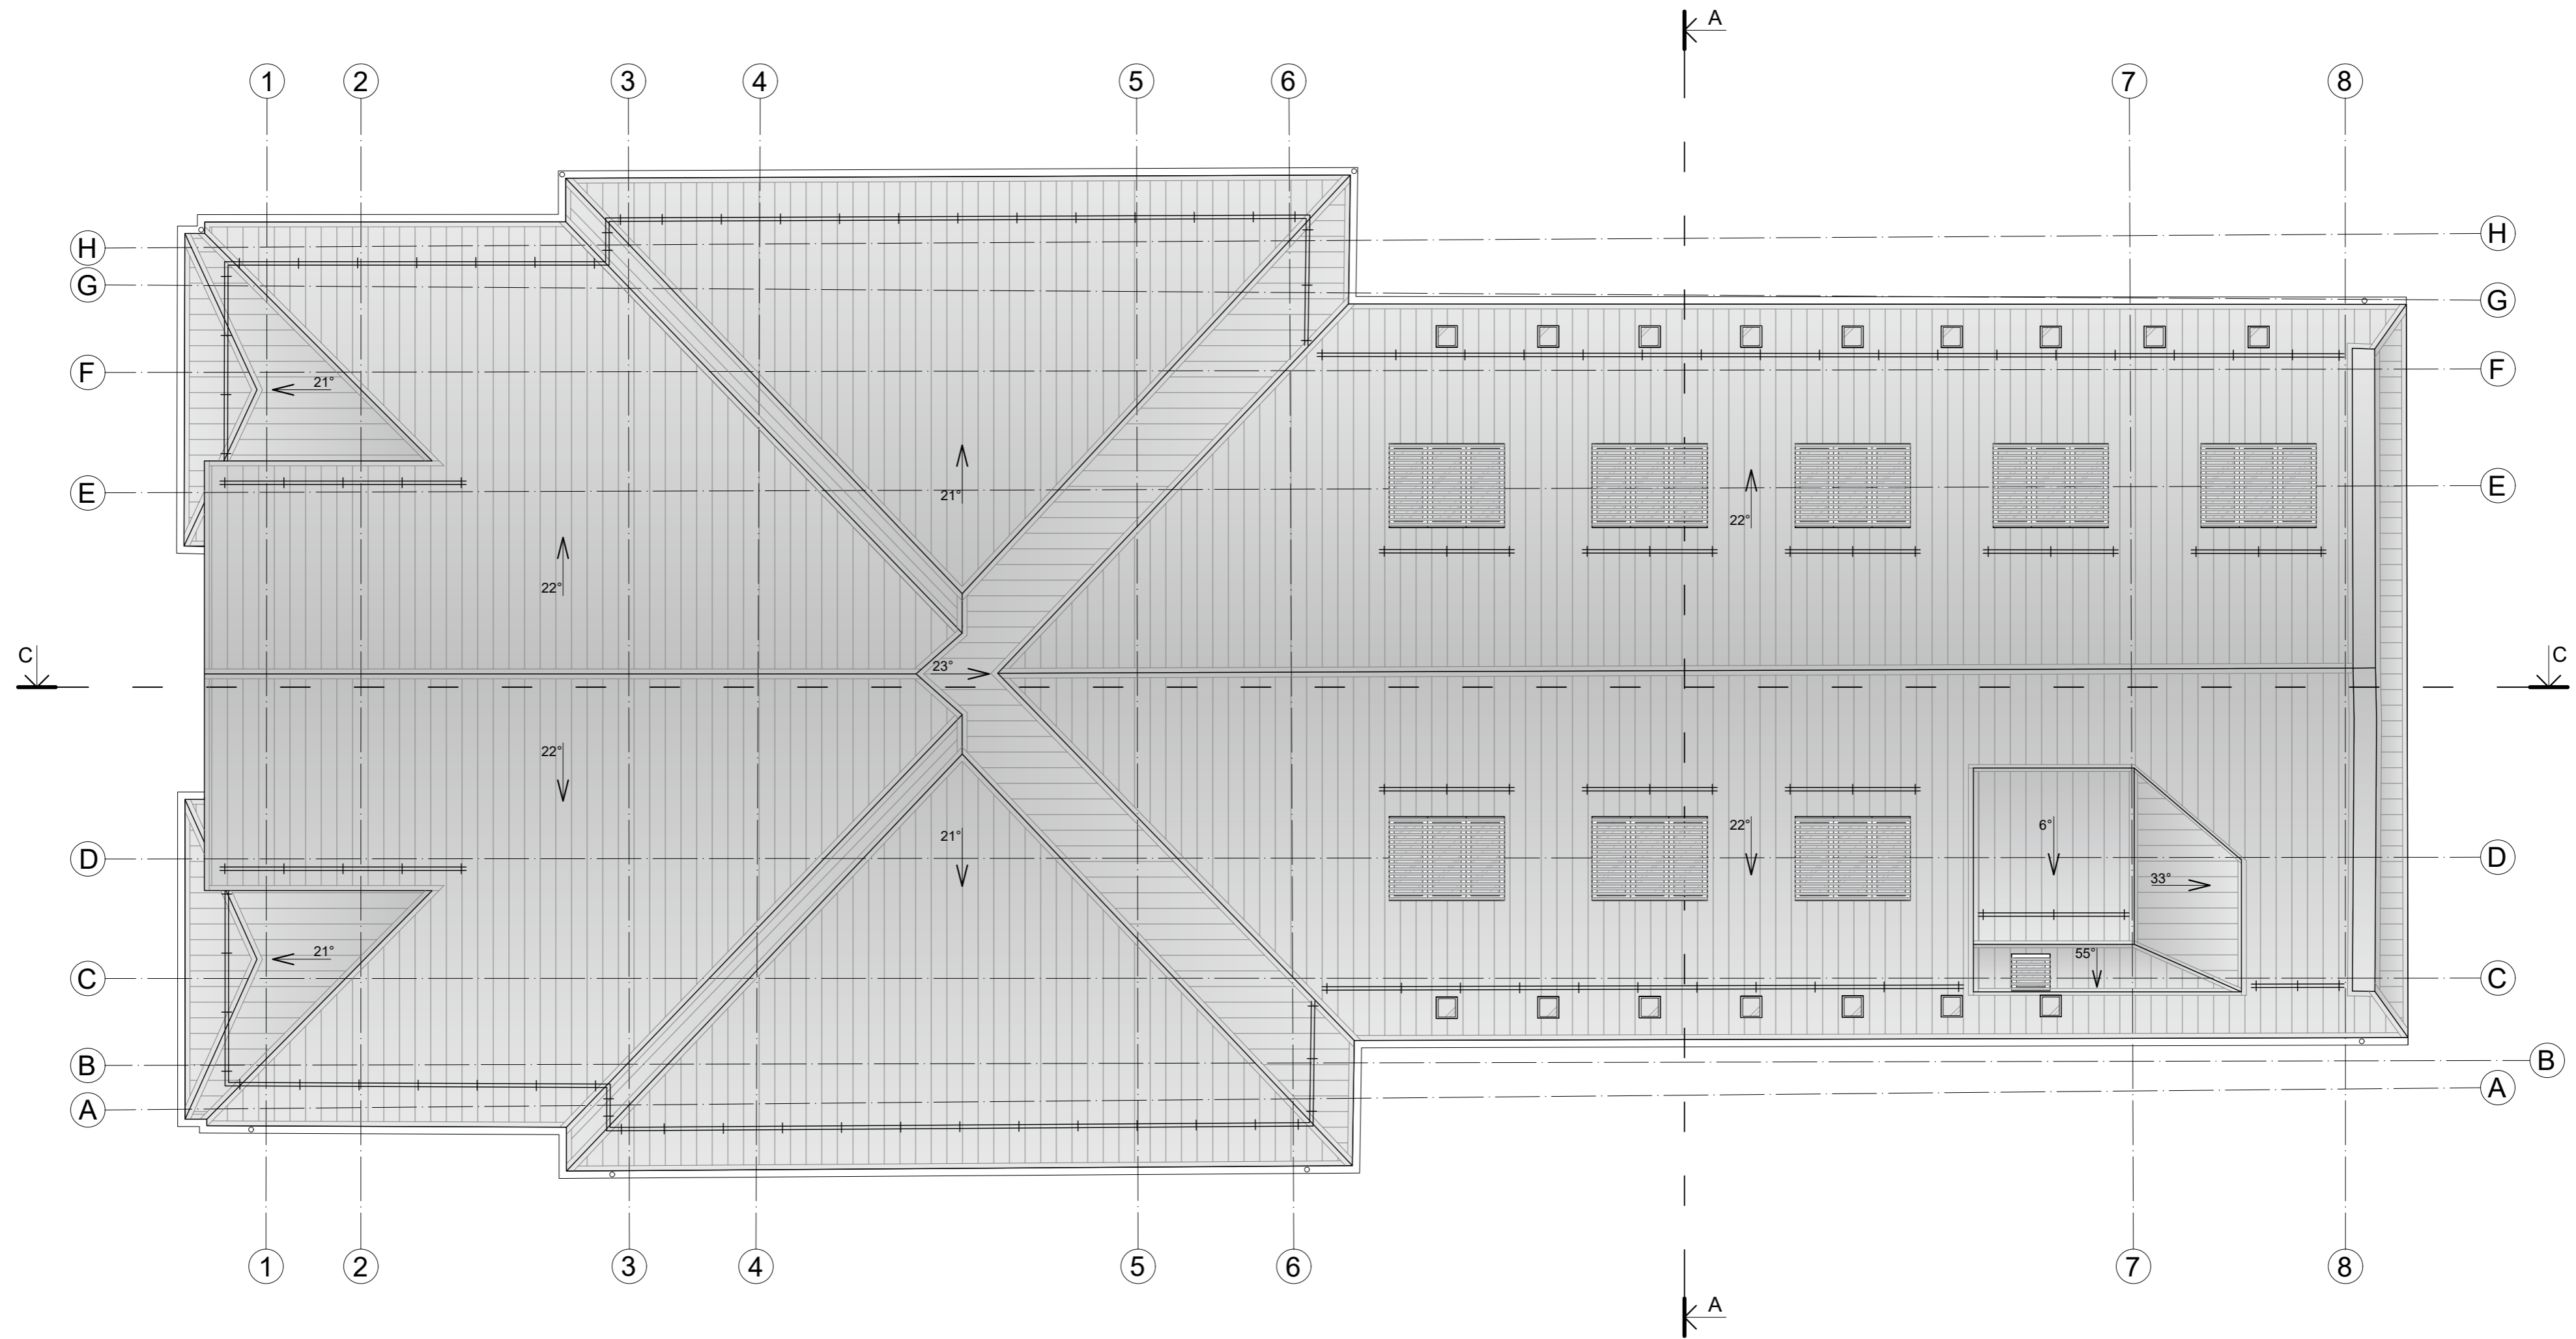
STOGO PLANAS M 1:100




SUTARTINIAI ŽYMĖJIMAI

-  LYGIOS KLASIKINĖS LAKŠTŲ SKARDOS TIPO DANGA
-  MASKUOJANČIOS ŽALIUZĖS
-  ŠVIESOS TUNELIAI Ø350mm
-  SNIEGO GAUDYTUVAI

PASTABOS
 1. Visi matmenys brėžiniuose nurodyti milimetrais, aukščiai - metrais.
 2. Matmenis ir altitudes tikslinti vietoje.
 3. Jeigu architektūros dalies dokumentuose randama neatitikimų ar prieštaravimų, būtina kreiptis į projekto autorius dėl patikslinimo.

KVAL. DOK. NR.	 UAB „SENAMIESČIO PROJEKTAI“			STATINIO PROJEKTO PAVADINIMAS		
	A1132/0869	PV	R. Buitkus	2023 10	Maitinimo paskirties pastato, Kalvarijų g. 85, Vilniuje, padalinant į 9 turtinius vienetus, keičiant 8 turtinių vienetų paskirtį į kūrybines dirbtuves, kapitalinio remonto projektas.	
	A1132/0869	PDV	R. Buitkus	2023 10	STATINIO NR. IR PAVADINIMAS	
	Arch.	D. Žvirblis	2023 10		Maitinimo paskirties pastatas (Unik. nr. 1095-4003-4019). Vilniaus buv. kino teatro „Tėvynė“ pastatas (Unik. kodas 36717).	
DOKUMENTO PAVADINIMAS					LAIDA	
Stogo planas M 1:100					0	
DOKUMENTO ŽYMUO					LAPAS LAPŲ	
LT	STATYTOJAS(-A) / UŽSAKOVAS(-E)	Statytojai: N. T. A. T. Užsakovas: MB "BANDERAS LT"			SP-0696-23-PP-A-05	1 1

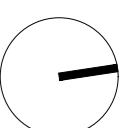

FASADAS TARP AŠIŲ H-A M 1:100



Tvarkybos darbai atliekami atskiru projektu. Projekto leidimo nr. 2023-02-24 Nr. LPVS-27

SUTARTINIAI ŽYMĖJIMAI


- TVARKYBOS PROJEKTO SP-0547-22-TvTP DARBUS APIMANTI ZONA
- PROJEKTINIUS PASIŪLYMUS APIMANTI ZONA
- LYGIOS KLASIKINĖS LAKŠTŲ SKARDOS TIPO DANGA
- MASKUOJANČIOS ŽALIUZĖS
- SNIEGO GAUDYTUVAI
- TVARKYBOS PROJEKTU ĮRENGIAMAI LANGAI IR DURYS

PASTABOS

1. Visi matmenys brėžiniuose nurodyti milimetrais, aukščiai - metrais.
2. Matmenis ir altitudes tikslinti vietoje.
3. Jeigu architektūros dalies dokumentuose randama neatitikimų ar prieštaravimų, būtina kreiptis į projekto autorius dėl patikslinimo.

KVAL. DOK. NR.		UAB „SENAMIESČIO PROJEKTAI“			STATINIO PROJEKTO PAVADINIMAS			
A1132/0869	PV	R. Buitkus		2023 10	Maitinimo paskirties pastato, Kalvarijų g. 85, Vilniuje, padalinant į 9 turtinius vienetus, keičiant 8 turtinių vienetų paskirtį į kūrybines dirbtuves, kapitalinio remonto projektas.			
A1132/0869	PDV	R. Buitkus		2023 10	STATINIO NR. IR PAVADINIMAS			
	Arch.	D. Žvirblis		2023 10	Maitinimo paskirties pastatas (Unik. nr. 1095-4003-4019). Vilniaus buv. kino teatro „Tėvynė“ pastatas (Unik. kodas 36717).			
					DOKUMENTO PAVADINIMAS		LAIDA	
					Fasadas tarp ašių H-A M 1:100		0	
KALBOS TRUMP.	STATYTOJAS(-A) / UŽSAKOVAS(-Ė)				DOKUMENTO ŽYMUO			
LT	Statytojai: N. T. A. T. Užsakovas: MB "BANDERAS LT"				SP-0696-23-PP-A-06		LAPAS 1	LAPŲ 1

FASADAS TARP AŠIŲ 1-8 M 1:100

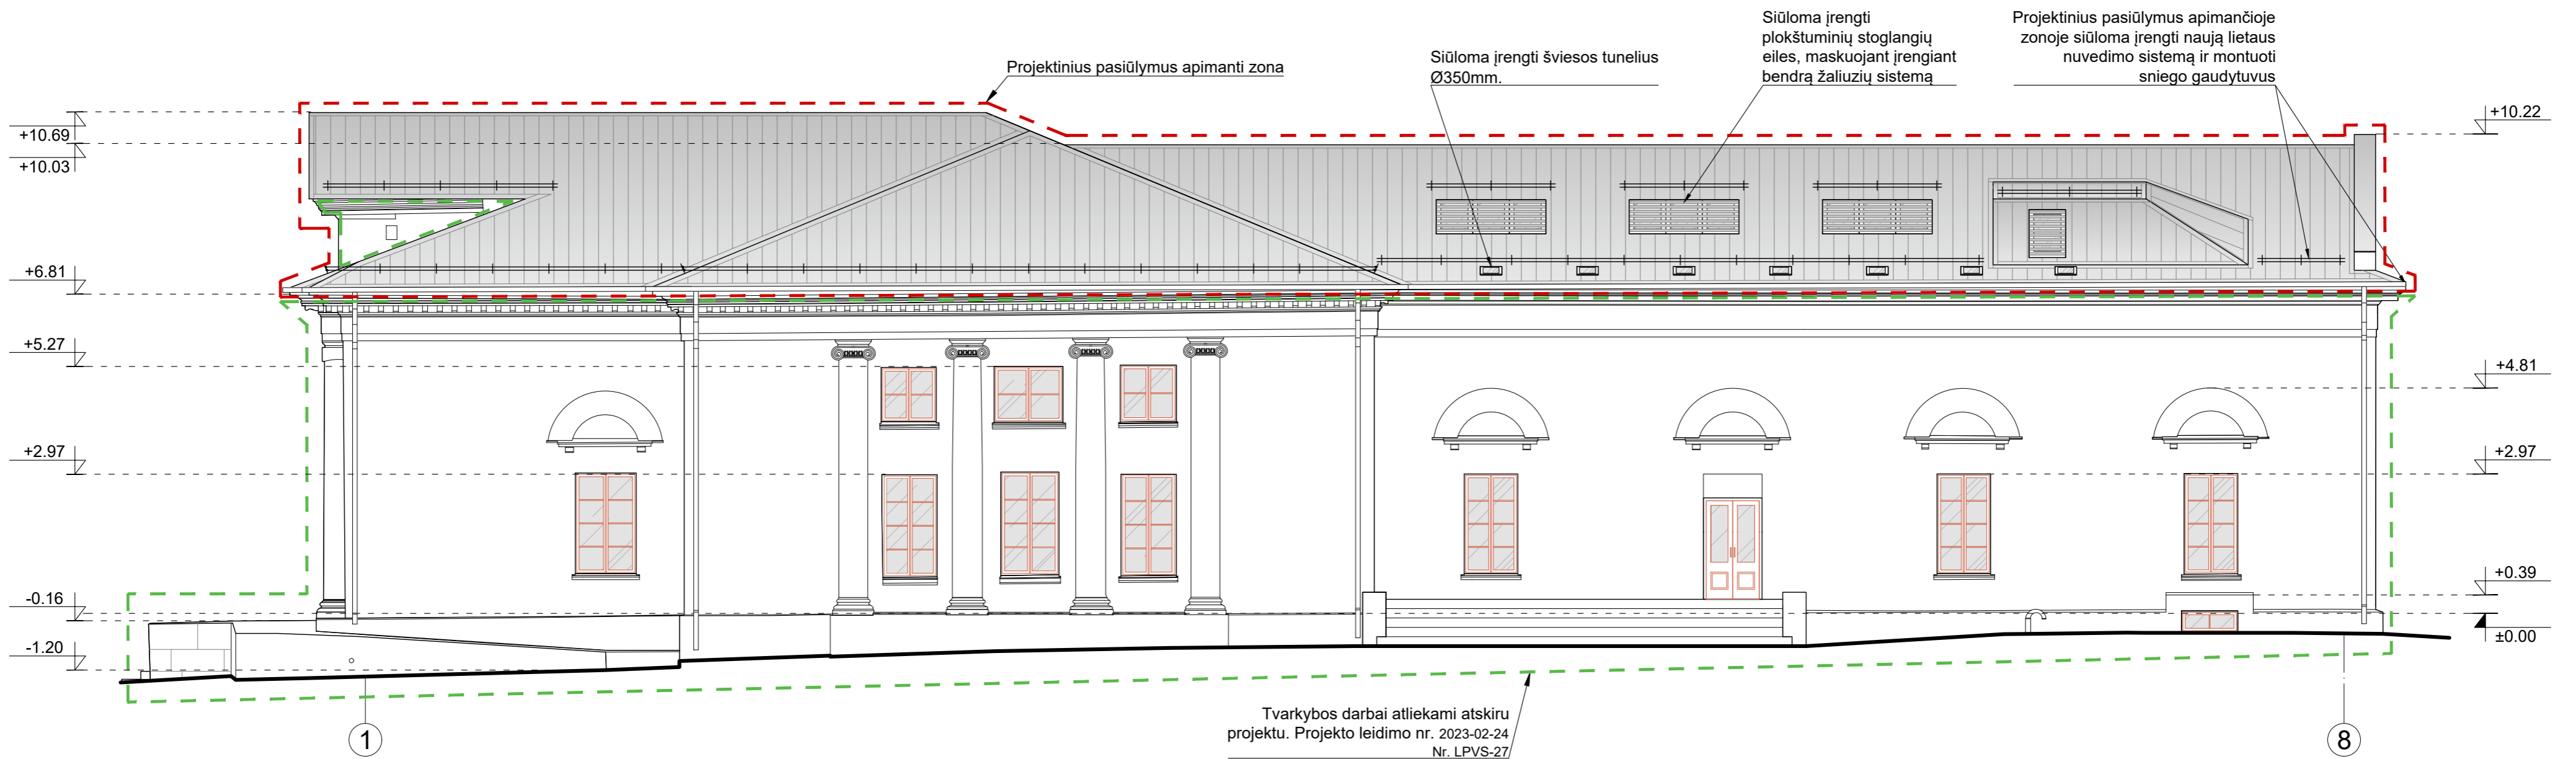


SUTARTINIAI ŽYMĖJIMAI

- TVARKYBOS PROJEKTO SP-0547-22-TVTP DARBUS APIMANTI ZONA
- PROJEKTINIUS PASIŪLYMUS APIMANTI ZONA
- LYGIOS KLASIKINĖS LAKŠTŲ SKARDOS TIPO DANGA
- MASKUOJANČIOS ŽALIUZĖS
- ŠVIESOS TUNELIAI Ø350mm
- SNIEGO GAUDYTUVAI
- TVARKYBOS PROJEKTU ĮRENGIAMŲ LANGŲ IR DURYS

PASTABOS
 1. Visi matmenys brėžiniuose nurodyti milimetrais, aukščiai - metrais.
 2. Matmenis ir altitudes tikslinti vietoje.
 3. Jeigu architektūros dalies dokumentuose randama neatitikimų ar prieštaravimų, būtina kreiptis į projekto autorius dėl patikslinimo.

KVAL. DOK. NR.	 UAB „SENAMIESČIO PROJEKTAI“			STATINIO PROJEKTO PAVADINIMAS		
				Maitinimo paskirties pastato, Kalvarijų g. 85, Vilniuje, padalinant į 9 turtinius vienetus, keičiant 8 turtinių vienetų paskirtį į kūrybines dirbtuves, kapitalinio remonto projektas.		
				STATINIO NR. IR PAVADINIMAS		
A1132/0869	PV	R. Buitkus		2023 10	Maitinimo paskirties pastatas (Unik. nr. 1095-4003-4019). Vilniaus buv. kino teatro „Tėvynė“ pastatas (Unik. kodas 36717).	
A1132/0869	PDV	R. Buitkus		2023 10		
	Arch.	D. Žvirblis		2023 10		
					DOKUMENTO PAVADINIMAS	LAIDA
					Fasadas tarp ašių 1-8 M 1:100	0
					DOKUMENTO ŽYMUO	LAPAS LAPŲ
LT	STATYTOJAS(A) / UŽSAKOVAS(E) Statytojai: N. T. A. T. Užsakovas: MB "BANDERAS LT"			SP-0696-23-PP-A-07		1 1

FASADAS TARP AŠIŲ A-H M 1:100

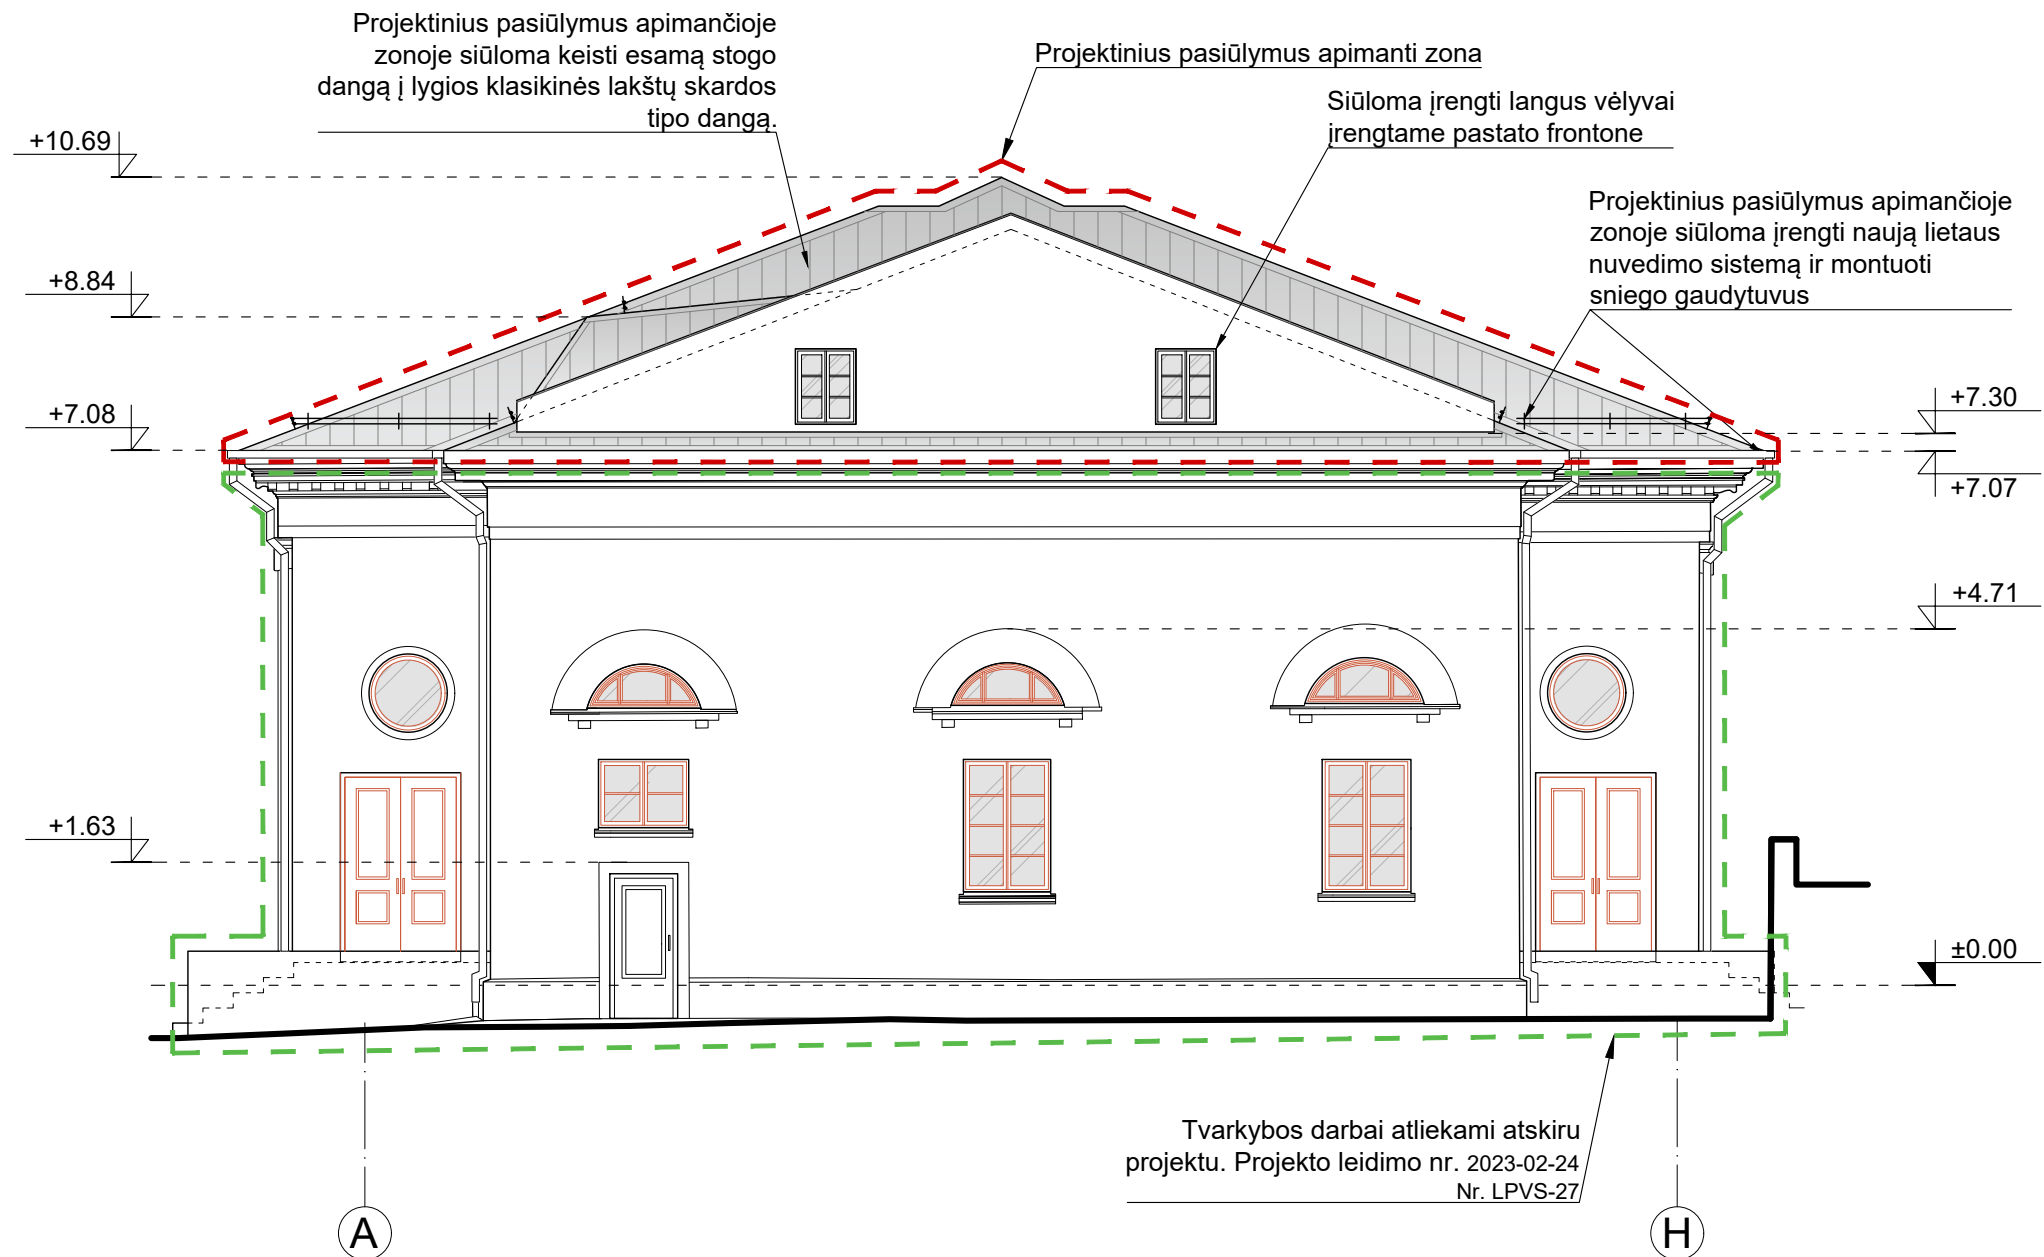

SUTARTINIAI ŽYMĖJIMAI


- TVARKYBOS PROJEKTO SP-0547-22-TvTP DARBUS APIMANTI ZONA
- PROJEKTINIUS PASIŪLYMUS APIMANTI ZONA
- LYGIOS KLASIKINĖS LAKŠTŲ SKARDOS TIPO DANGA
- MASKUOJANČIOS ŽALIUZĖS
- SNIEGO GAUDYTUVAI
- TVARKYBOS PROJEKTU ĮRENGIAMSI LANGAI IR DURYS

PASTABOS

1. Visi matmenys brėžiniuose nurodyti milimetrais, aukščiai - metrais.
2. Matmenis ir altitudes tikslinti vietoje.
3. Jeigu architektūros dalies dokumentuose randama neatitikimų ar prieštaravimų, būtina kreiptis į projekto autorius dėl patikslinimo.

KVAL. DOK. NR.	UAB „SENAMIESČIO PROJEKTAI“				STATINIO PROJEKTO PAVADINIMAS Maitinimo paskirties pastato, Kalvarijų g. 85, Vilniuje, padalinant į 9 turtinius vienetus, keičiant 8 turtinių vienetų paskirtį į kūrybines dirbtuves, kapitalinio remonto projektas.		
	A1132/0869	PV	R. Buitkus	2023 10	STATINIO NR. IR PAVADINIMAS Maitinimo paskirties pastatas (Unik. nr. 1095-4003-4019). Vilniaus buv. kino teatro „Tėvynė“ pastatas (Unik. kodas 36717).		
A1132/0869	PDV	R. Buitkus	2023 10	Fasadas tarp ašių A-H M 1:100			LAIDA
		Arch. D. Žvirblis	2023 10				0
KALBOS TRUMP.	STATYTOJAS(-A) / UŽSAKOVAS(-Ė) Statytojai: N. T. A. T. Užsakovas: MB "BANDERAS LT"				DOKUMENTO ŽYMUO SP-0696-23-PP-A-08		LAPAS
LT							1
						LAPŲ	1

FASADAS TARP AŠIŲ 8-1 M 1:100

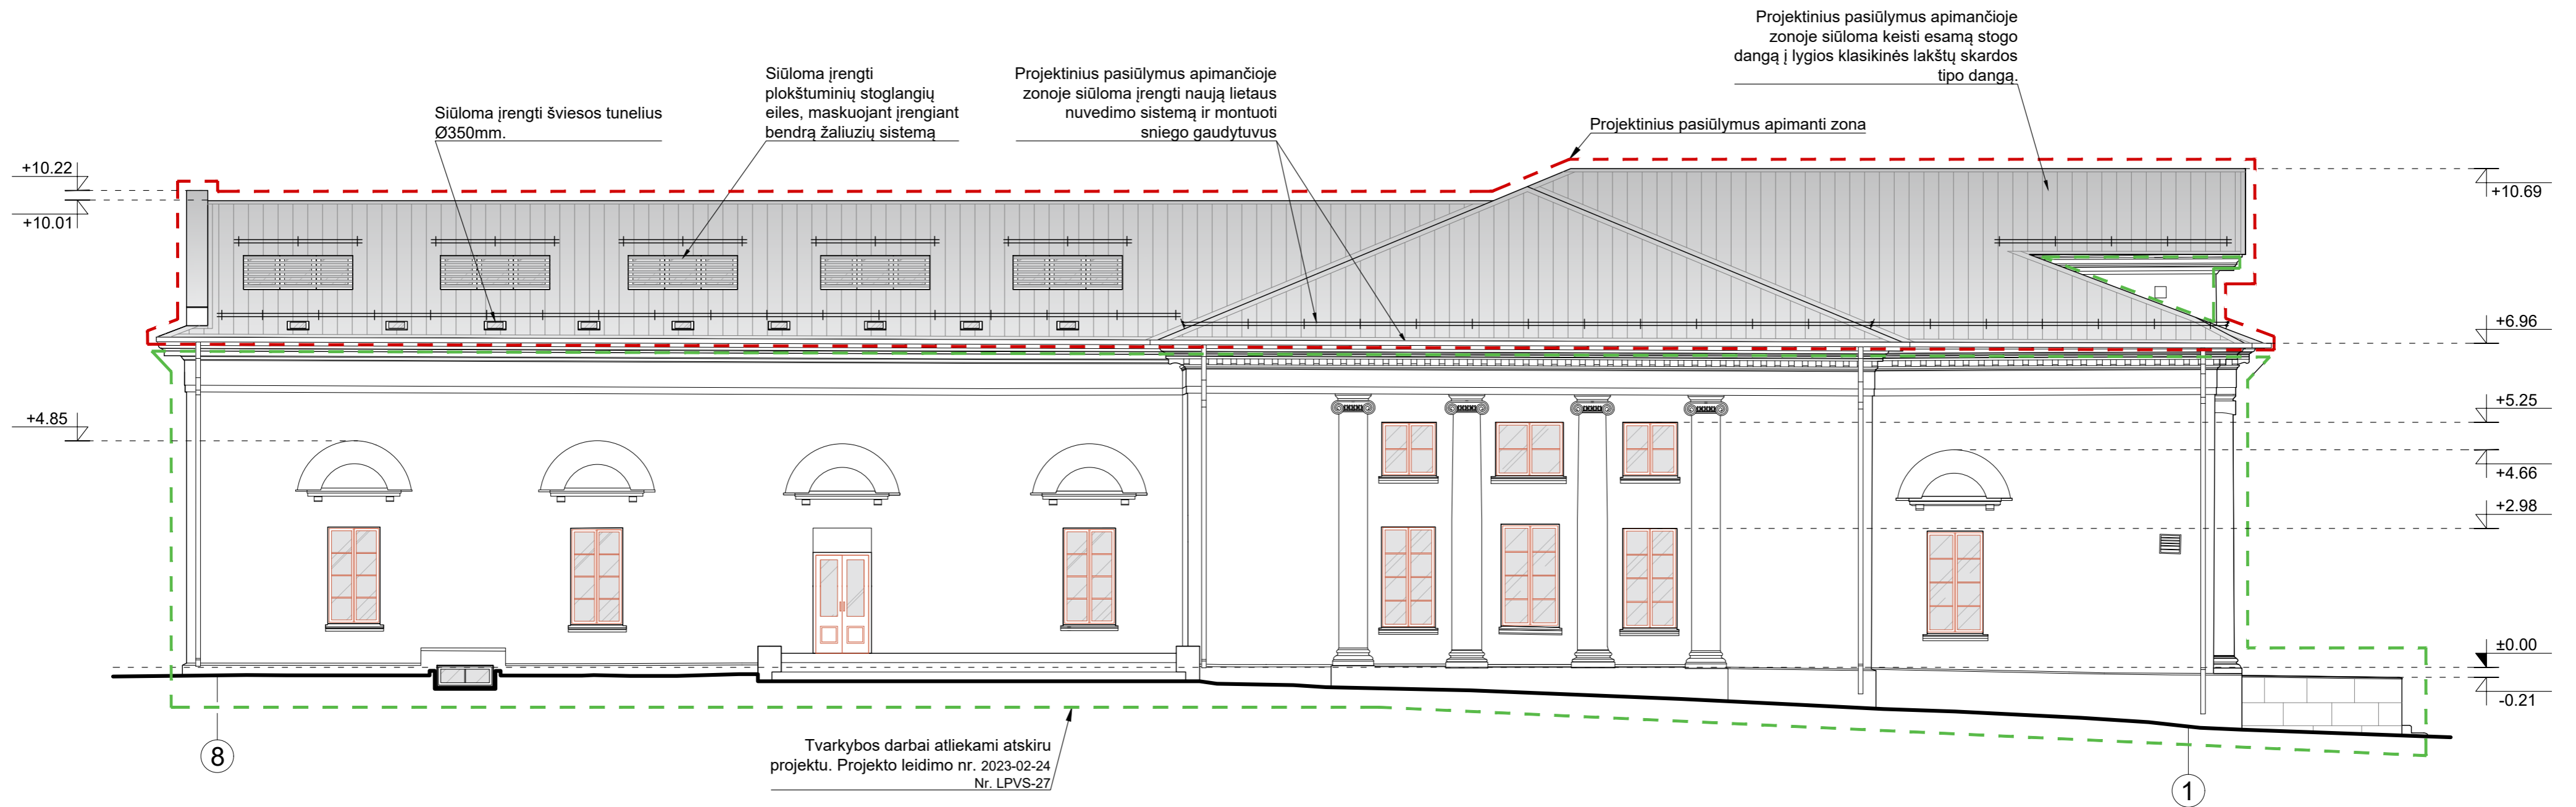


SUTARTINIAI ŽYMĖJIMAI

- TVARKYBOS PROJEKTO SP-0547-22-TVTP DARBUS APIMANTI ZONA
- PROJEKTINIUS PASIŪLYMUS APIMANTI ZONA
- LYGIOS KLASIKINĖS LAKŠTŲ SKARDOS TIPO DANGA
- MASKUOJANČIOS ŽALIUZĖS
- ŠVIESOS TUNELIAI Ø350mm
- SNIEGO GAUDYTUVAI
- TVARKYBOS PROJEKTU ĮRENGIAMI LANGAI IR DURYS

- PASTABOS**
1. Visi matmenys brėžiniuose nurodyti milimetrais, aukščiai - metrais.
 2. Matmenis ir altitudes tikslinti vietoje.
 3. Jeigu architektūros dalies dokumentuose randama neatitikimų ar prieštaravimų, būtina kreiptis į projekto autorius dėl patikslinimo.

KVAL. DOK. NR.	 UAB „SENAMIESČIO PROJEKTAI“			STATINIO PROJEKTO PAVADINIMAS Maitinimo paskirties pastato, Kalvarijų g. 85, Vilniuje, padalinant į 9 turtinius vienetus, keičiant 8 turtinių vienetų paskirtį į kūrybines dirbtuves, kapitalinio remonto projektas.	
A1132/0869	PV	R. Buitkus		2023	10
A1132/0869	PDV	R. Buitkus		2023	10
	Arch.	D. Žvirblis		2023	10
STATINIO NR. IR PAVADINIMAS Maitinimo paskirties pastatas (Unik. nr. 1095-4003-4019). Vilniaus buv. kino teatro „Tėvynė“ pastatas (Unik. kodas 36717).					LAIDA
DOKUMENTO PAVADINIMAS Fasadas tarp ašių 8-1 M 1:100					0
DOKUMENTO ŽYMUO SP-0696-23-PP-A-09					LAPAS
KALBOS TRUMP. LT					LAPŲ
STATYTOJAS(A) / UŽSAKOVAS(-E) Statytojai: N. T. A. T. Užsakovas: MB "BANDERAS LT"					1 1

PJŪVIS A-A M 1:100

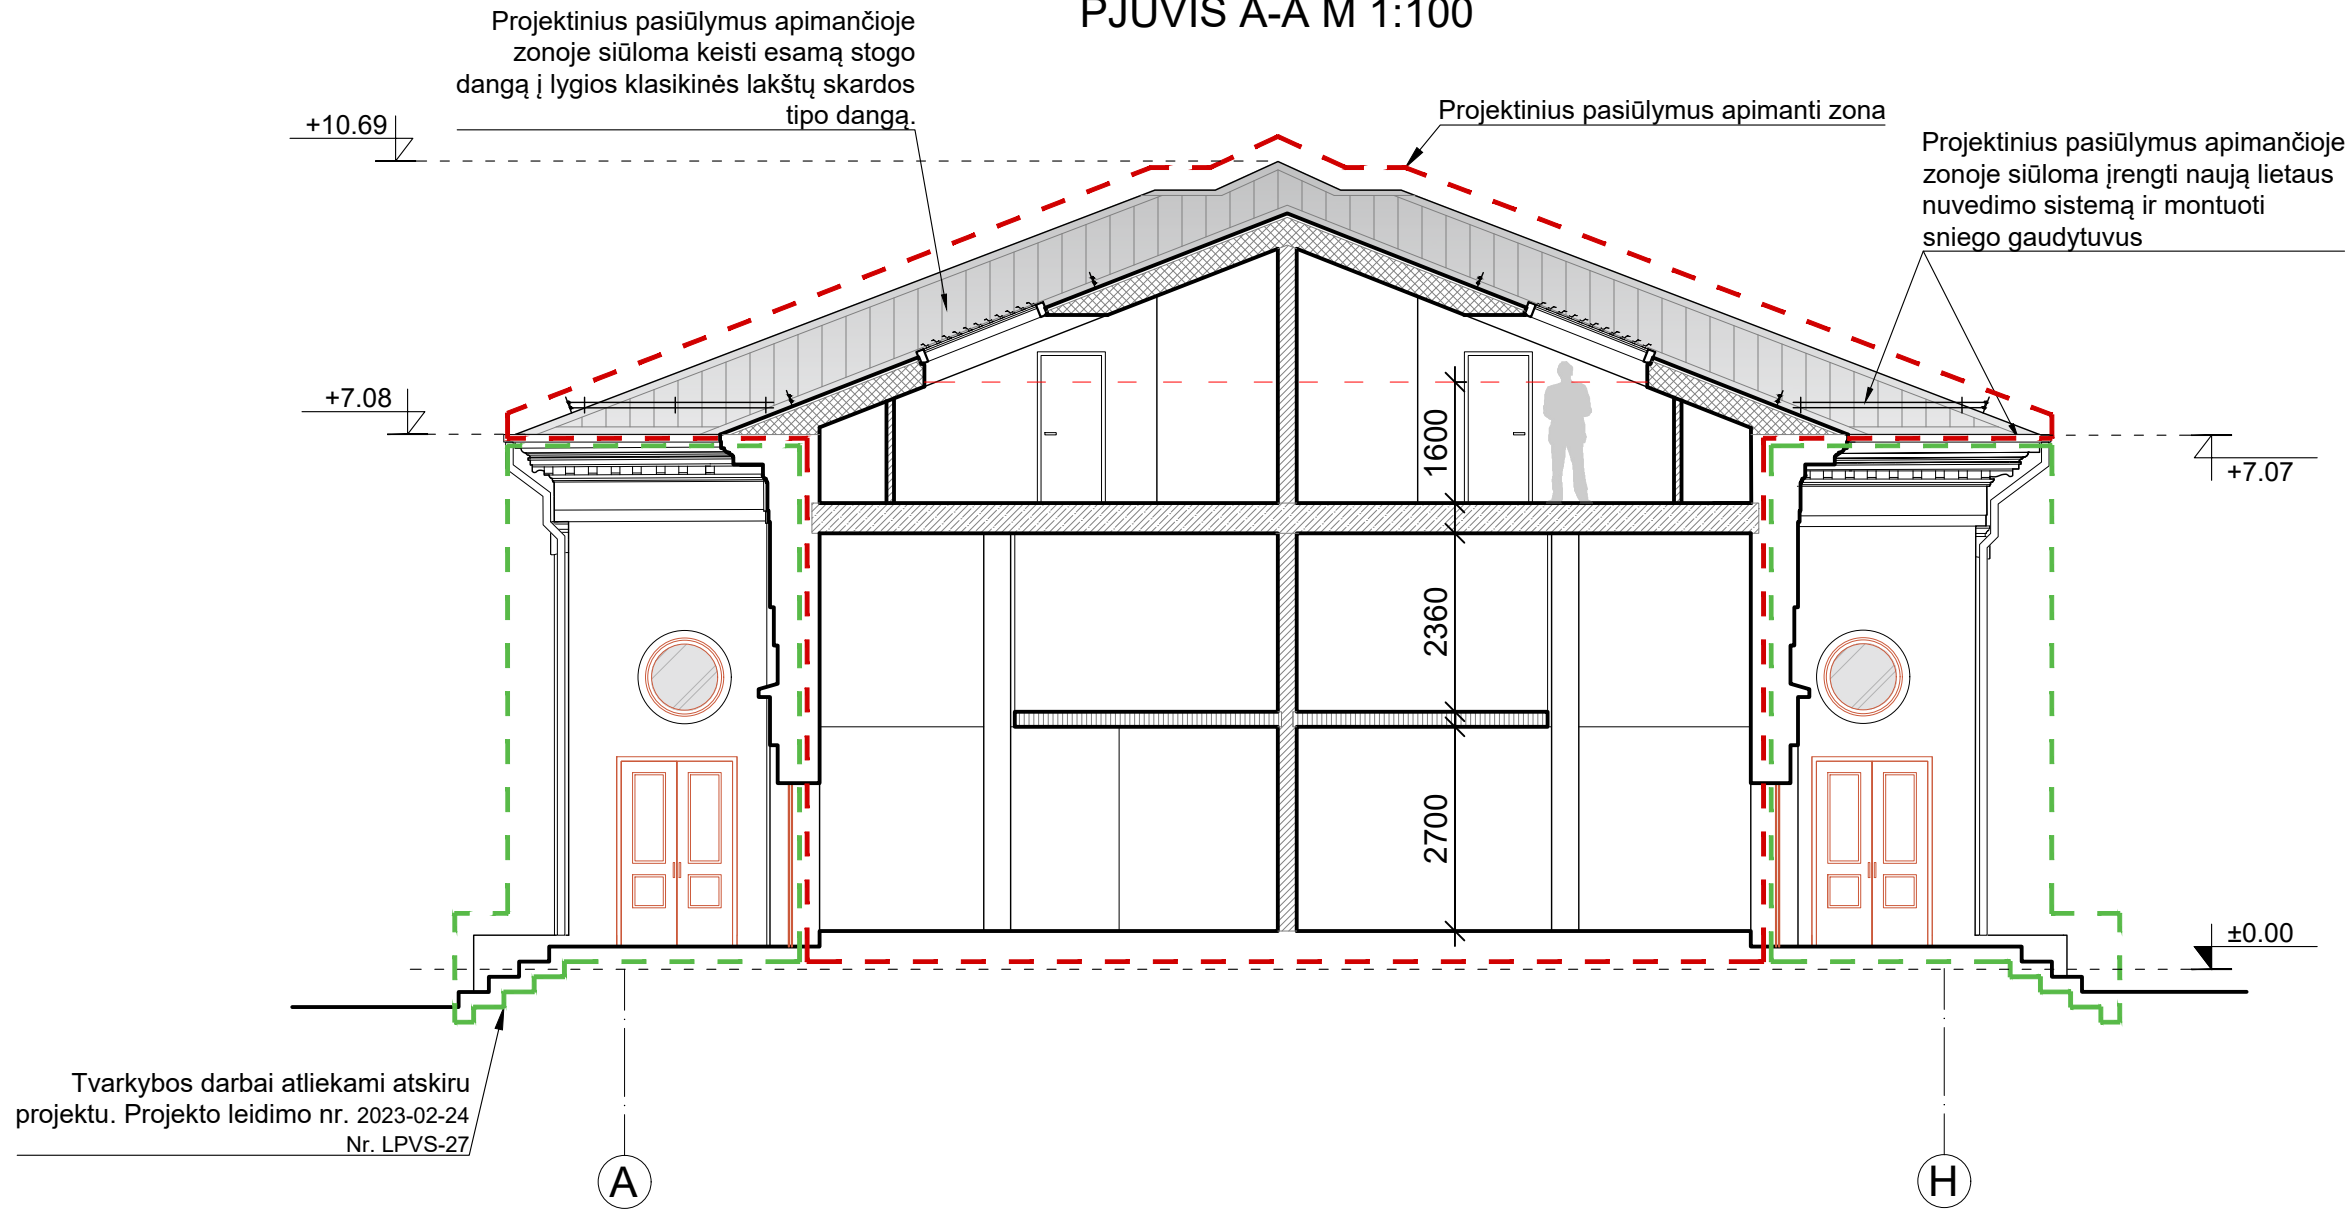

Tvarkybos darbai atliekami atskiru projektu. Projekto leidimo nr. 2023-02-24 Nr. LPVS-27

SUTARTINIAI ŽYMĖJIMAI

- TVARKYBOS PROJEKTO SP-0547-22-TvTP DARBUS APIMANTI ZONA
- KAPITALINIO REMONTO DARBŲ ZONA
- ESAMAS MŪRAS
- ARDOMOS PERTVAROS, NELAIKANČIOS MŪRINĖS SIENOS, DEMONTUOJAMI ESAMI TRIKAMPIAI VĒDINIMO LANGELIAI
- FORMUOJAMOS NAUJOS PERTVAROS
- FORMUOJAMOS NAUJOS PERDANGOS SU GRINDŲ SLUOKNIAIS
- SUSTIPRINAMOS ESAMOS PERDANGOS
- STOGO APŠILTINIMAS
- TVARKYBOS PROJEKTU ĮRENGIAMSI LANGAI IR DURYS


PASTABOS

1. Visi matmenys brėžiniuose nurodyti milimetrais, aukščiai - metrais.
2. Matmenis ir altitudes tikslinti vietoje.
3. Jeigu architektūros dalies dokumentuose randama neatitikimų ar prieštaravimų, būtina kreiptis į projekto autorius dėl patikslinimo.


±0.000 = Abs. alt. 138.2

KVAL. DOK. NR.	 UAB „SENAMIESČIO PROJEKTAI“				STATINIO PROJEKTO PAVADINIMAS		
					Maitinimo paskirties pastato, Kalvarijų g. 85, Vilniuje, padalinant į 9 turtinius vienetus, keičiant 8 turtinių vienetų paskirtį į kūrybines dirbtuves, kapitalinio remonto projektas.		
A1132/0869	PV	R. Buitkus		2023 10	STATINIO NR. IR PAVADINIMAS		
A1132/0869	PDV	R. Buitkus		2023 10	Maitinimo paskirties pastatas (Unik. nr. 1095-4003-4019). Vilniaus buv. kino teatro „Tėvynė“ pastatas (Unik. kodas 36717).		
	Arch.	D. Žvirblis		2023 10	DOKUMENTO PAVADINIMAS		
					Pjūvis A-A M 1:100		LAIDA
							0
KALBOS TRUMP.	STATYTOJAS(-A) / UŽSAKOVAS(-Ė)				DOKUMENTO ŽYMUO		
LT	Statytojai: N. T. A. T. Užsakovas: MB "BANDERAS LT"				SP-0696-23-PP-A-10		LAPAS
							LAPŲ
							1 1

PJŪVIS C-C M 1:100

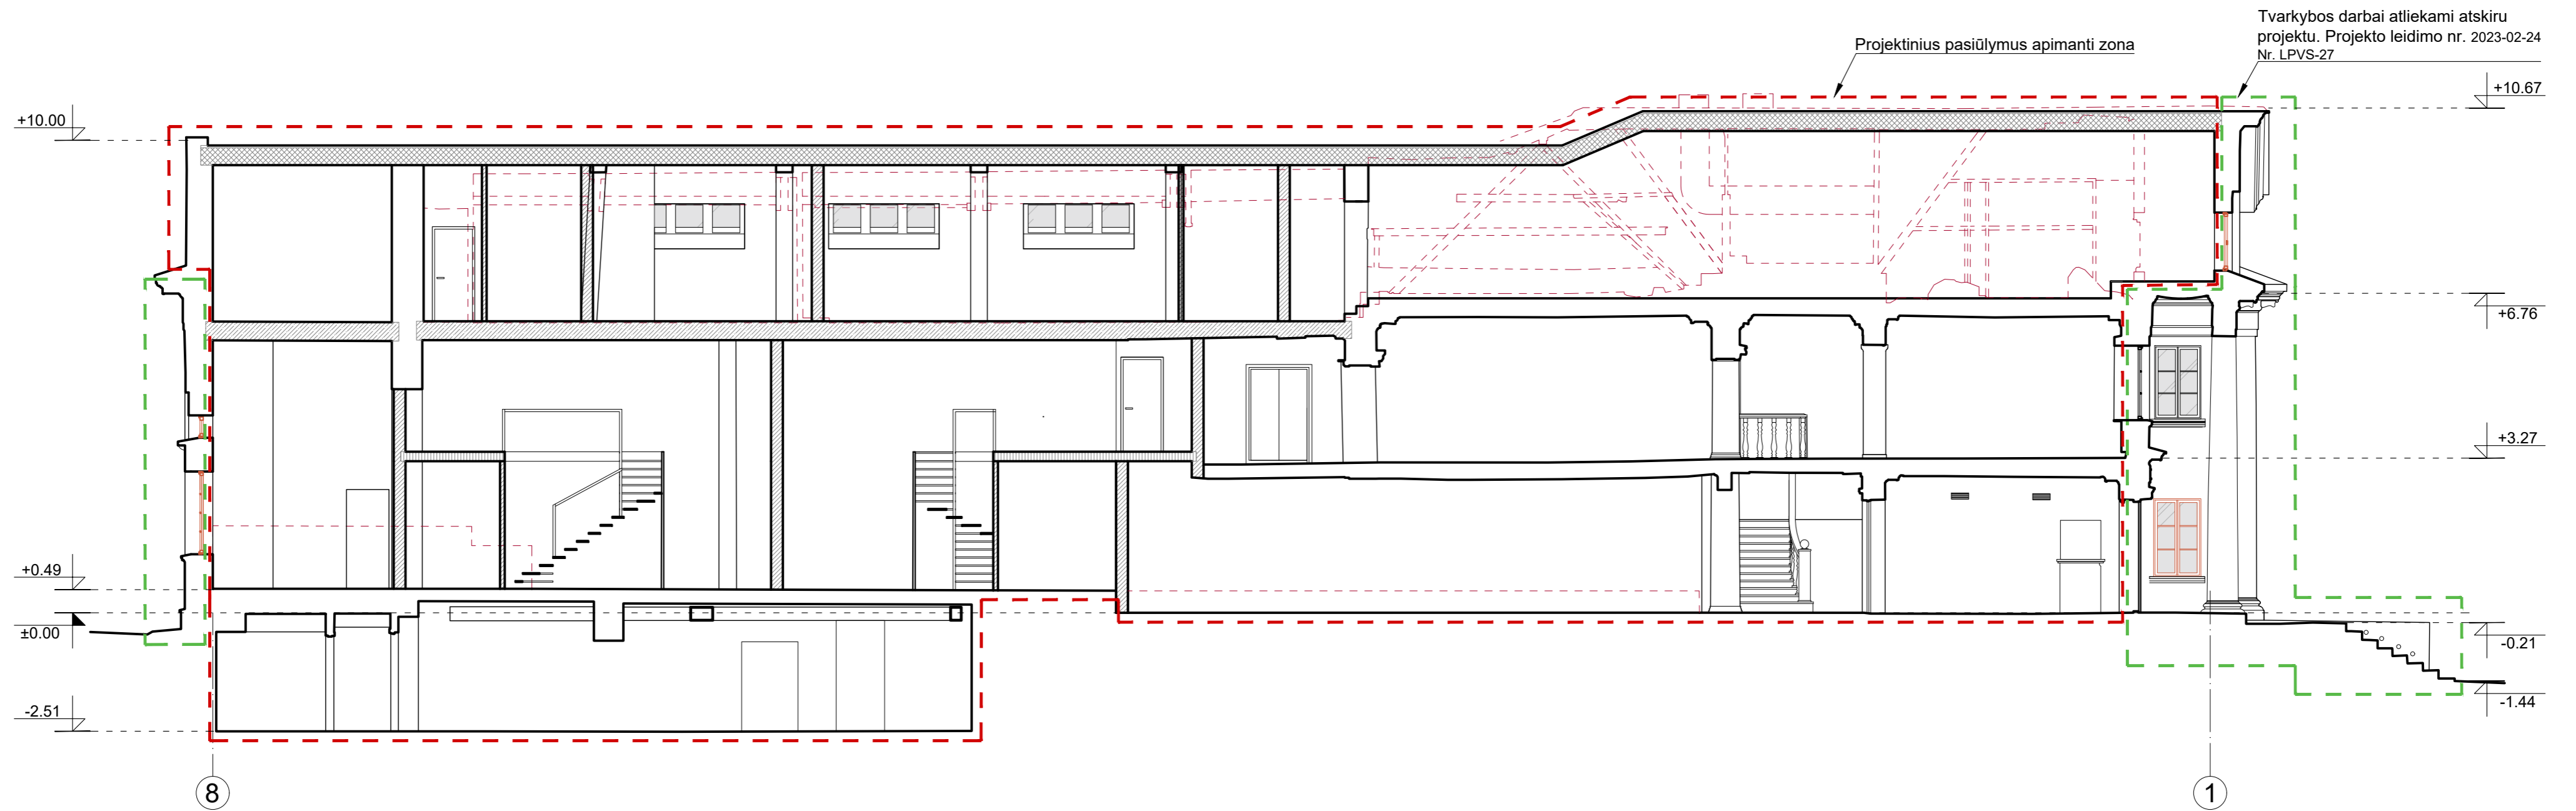

ŠVIESOS TUNELIO MONTAVIMO ESKIZAS M 1:50

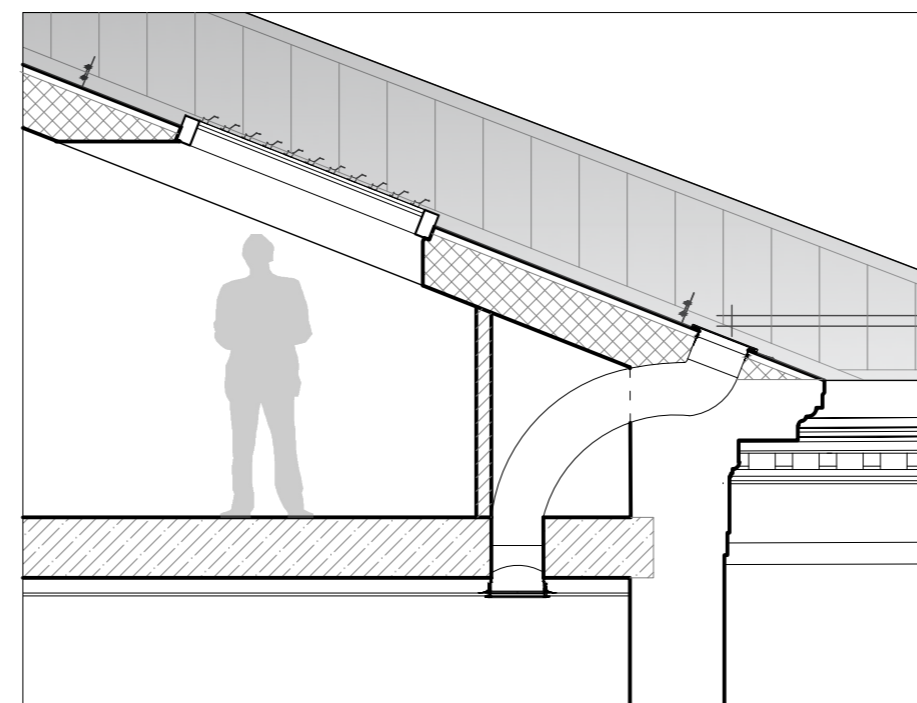

SUTARTINIAI ŽYMĖJIMAI

- TVARKYBOS PROJEKTO SP-0547-22-TVTP DARBUS APIMANTI ZONA
- KAPITALINIO REMONTO DARBŲ ZONA
- ESAMOS MŪRAS
- ARDOMOS PERTVAROS, NELAIKANČIOS MŪRINĖS SIENOS, DEMONTUOJAMI ESAMI TRIKAMPIAI VĒDINIMO LANGELIAI
- FORMUOJAMOS NAUJOS PERTVAROS
- FORMUOJAMOS NAUJOS PERDANGOS SU GRINDŲ SLUOKNIAIS
- SUSTIPRINAMOS ESAMOS PERDANGOS
- STOGO APŠILTINIMAS
- TVARKYBOS PROJEKTU ĮRENGIAMAI LANGAI IR DURYS

- PASTABOS**
1. Visi matmenys brėžiniuose nurodyti milimetrais, aukščiai - metrais.
 2. Matmenis ir altitudes tikslinti vietoje.
 3. Jeigu architektūros dalies dokumentuose randama neatitikimų ar prieštaravimų, būtina kreiptis į projekto autorius dėl patikslinimo.

±0.000 = Abs. alt. 138.2

KVAL. DOK. NR.	 UAB „SENAMIESČIO PROJEKTAI“			STATINIO PROJEKTO PAVADINIMAS	
				Maitinimo paskirties pastato, Kalvarijų g. 85, Vilniuje, padalinant į 9 turtinius vienetus, keičiant 8 turtinių vienetų paskirtį į kūrybines dirbtuves, kapitalinio remonto projektas.	
				STATINIO NR. IR PAVADINIMAS	
A1132/0869	PV	R. Buitkus		2023 10	Maitinimo paskirties pastatas (Unik. nr. 1095-4003-4019). Vilniaus buv. kino teatro „Tėvynė“ pastatas (Unik. kodas 36717).
A1132/0869	PDV	R. Buitkus		2023 10	
	Arch.	D. Žvirblis		2023 10	
DOKUMENTO PAVADINIMAS					LAIDA
Pjūvis C-C M 1:100					0
KALBOS TRUMP.	STATYTOJAS(A) / UŽSAKOVAS(-E)				DOKUMENTO ŽYMUO
LT	Statytojai: N. T. A. T. Užsakovas: MB "BANDERAS LT"				LAPAS LAPŲ
SP-0696-23-PP-A-11					1 1