

# VILNIAUS MIESTO GATVIŲ, SKVERŲ IR AIKŠČIŲ IŠDĖSTYMO PLANAS M 1:4 000

PAVADINIMŲ GATVĖMS, PASTATAMS, STATINIAMS  
IR KITIEMS OBJEKTAMS SUITEIKIMO, KEITIMO IR  
IŠTRAUKIMO Į APSKAITĄ TVARKOS APRAŠO  
1 PRIEDAS


Vilniaus miesto savivaldybės tarybos  
2022 m. \_\_\_\_\_ d. sprendimo Nr. \_\_\_\_\_  
priedas

Kartografinis pagrindas	KDB 500V
Gatvės taškų koordinatinių nustatymo būdas	Grafinis

## GATVIŲ TAŠKŲ KOORDINATIŲ ŽINIARAŠTIS

### Takas "Vasaros šonata" - taškų Nr. plane 1 - 3

NR. PLANE	X	Y
1	6061395,62	579957,44
2	6061396,79	579947,71
3	6061399,01	579938,71
4	6061402,18	579931,94
5	6061406,34	579926,99
6	6061411,94	579921,54
7	6061421,99	579915,72
8	6061450,04	579913,08
9	6061460,09	579910,43
10	6061469,62	579906,46
11	6061480,73	579901,17
12	6061489,72	579894,82
13	6061496,87	579886,35
14	6061503,48	579875,51
15	6061523,59	579814,65
16	6061526,5	579801,42
17	6061527,03	579785,81
18	6061524,91	579769,94
19	6061518,3	579754,85
20	6061519,09	579746,12
21	6061522,37	579739,88
22	6061527,69	579736,86
23	6061536,89	579734,95
24	6061505,33	579709,08
25	6061494,4	579683,08
26	6061477,89	579662,34
27	6061453,9	579654,45
28	6061438,31	579653,24
29	6061418,22	579657,67
30	6061392,01	579674,18
31	6061373,91	579697,26

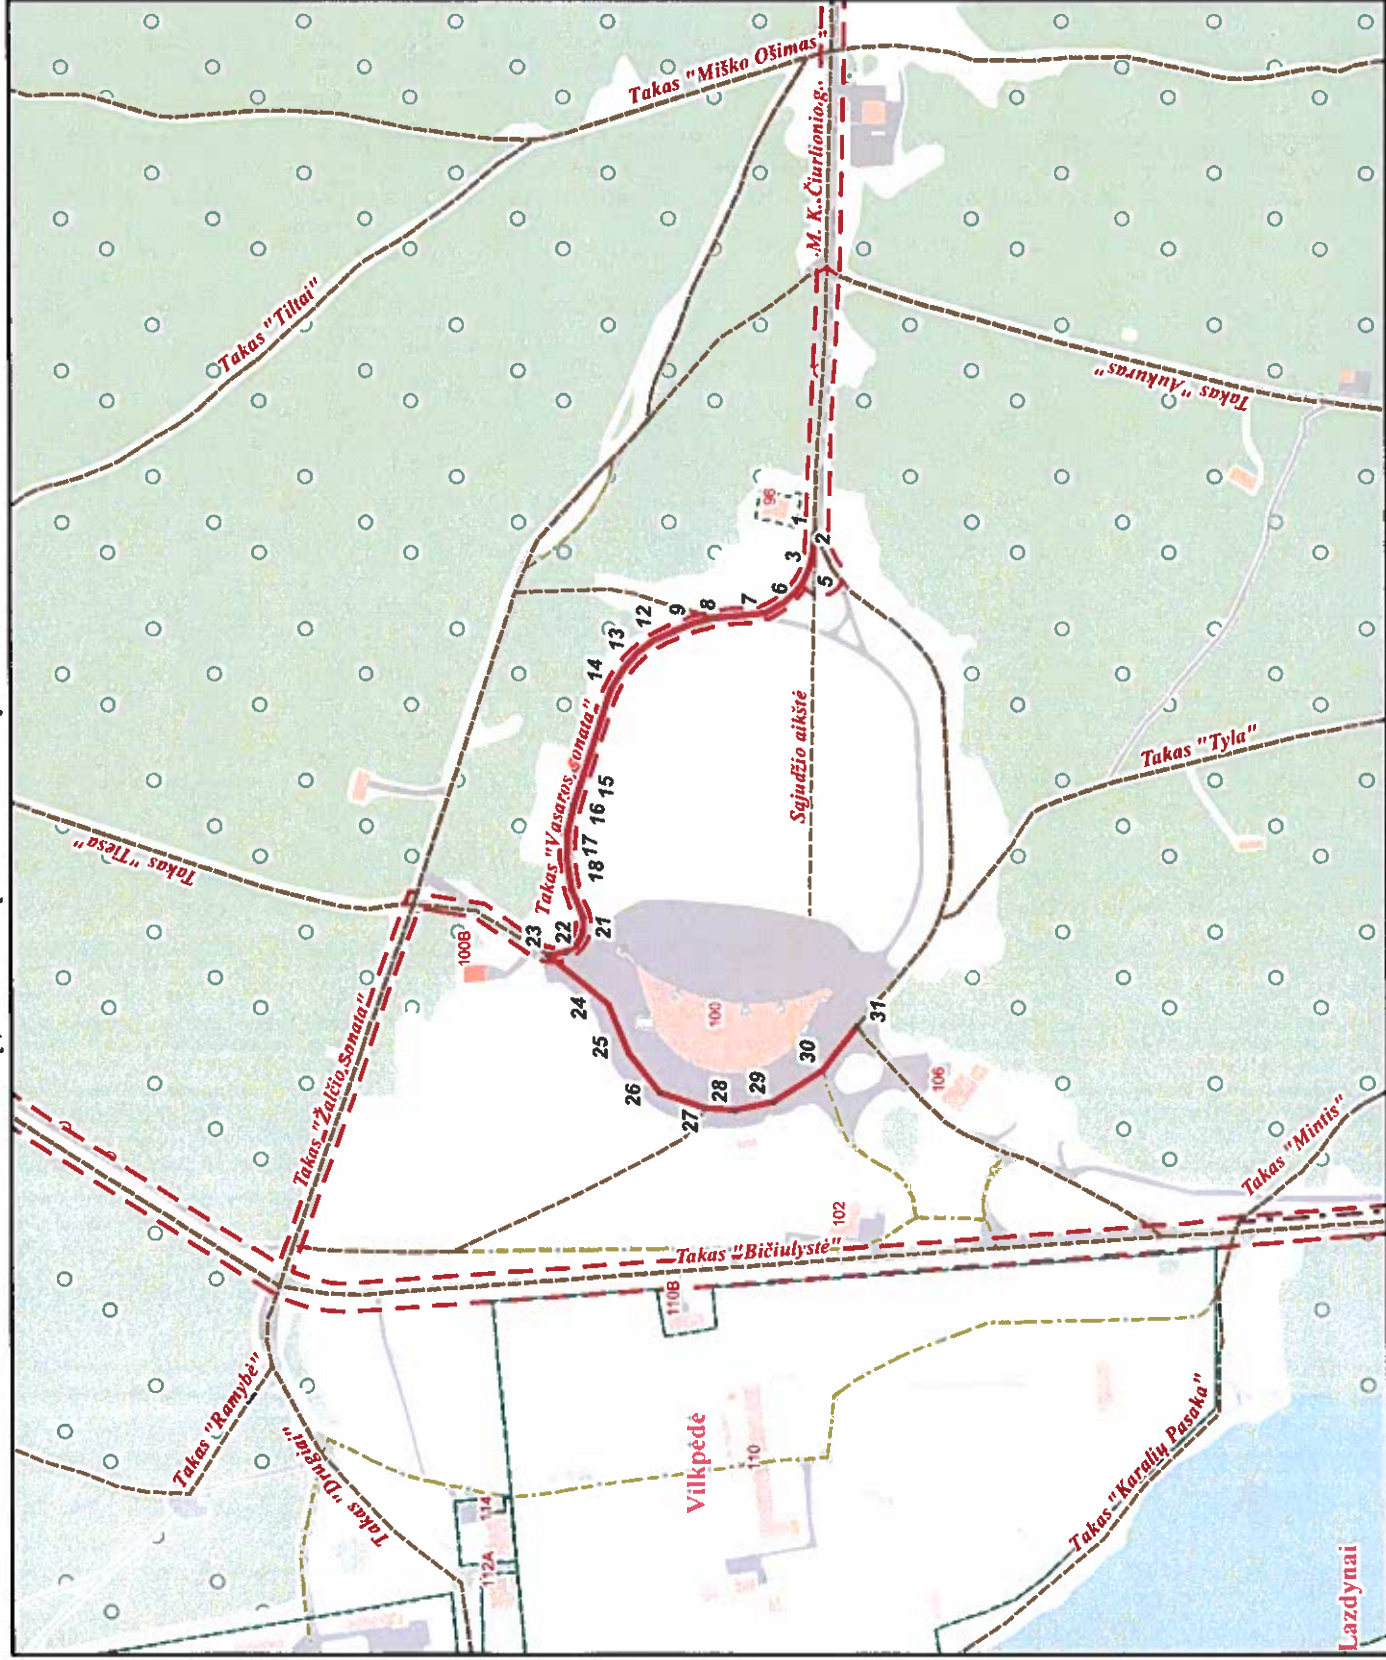

PATEIKIA:  
Vilniaus miesto savivaldybės administracijos  
Žemės administravimo ir GIS poskyrio vedėja