

L. 1.14 p. nr. 2.1 p.

VILNAUS MIESTO GATVIŲ IŠDĖSTYMO PLANAS M 1 : 7000

Panerių senitvija


PAVADINIMŲ GATVĖMS, PASTATAMS, STATINIAMS IR KITEMS OBJEKTAMS SUTEIKIMO, KEITIMO IR IŠTRAUKIMO Į APSKAITĄ TVARKOS APRAŠO 1 PRIEDAS

Vilniaus miesto savivaldybės tarybos 2018 m. _____ d. sprendimo Nr. _____ priedas

Kartografinis pagrindas	KDB 500V
Gatvės taškų koordinacijų nustatymo būdas	Grafinis

GATVIŲ TAŠKŲ KOORDINACIJŲ ŽINIARAŠTIS
 Naujasodžio g. - taškų Nr. plane 1 - 36
 Rėžių g. - taškų Nr. plane 37 - 45

NR. PLANE	X	Y
1	6053816,96	573497,8
2	6053880,23	573512,46
3	6053933,43	573533,38
4	6053788,86	573662,54
5	6053743,55	573691,56
6	6053702,93	573619,83
7	6053659,42	573641,72
8	6053673,37	573698,76
9	6053372,08	573798,34
10	6053333,56	573816,13
11	6053283,76	573831,27
12	6053307,3	573845,01
13	6053283,44	573868,36
14	6053249,76	573872,3
15	6053132,42	573885,61
16	6053104,25	574007,69
17	6053093,76	574018,1
18	6053062,54	574032,01
19	6053063,8	574064,4
20	6053050,3	574079,09
21	6053036,39	574086,41
22	6052986,35	574108,4
23	6052989,25	574119,43
24	6052968,87	574130,39
25	6052948,75	574140,25
26	6052910,88	574205,54
27	6052876,09	574254,62
28	6053036,2	574294,52
29	6053115,68	574346,19
30	6053139	574366,07
31	605324,93	574443,02
32	6053293,32	574504,19
33	6053324,75	574625,1
34	6053667,67	574658,15
35	6053387,22	574570,66
36	6053426,55	574592,36
37	6053139	574366,07
38	6053171,35	574322,37
39	6053269,01	574249,08
40	6053410,63	574136,02
41	6053483,29	574085,04
42	6053523,48	574050,77
43	6053505,51	573987,56
44	6053622,1	573963,02
45	6053753,3	573949,24

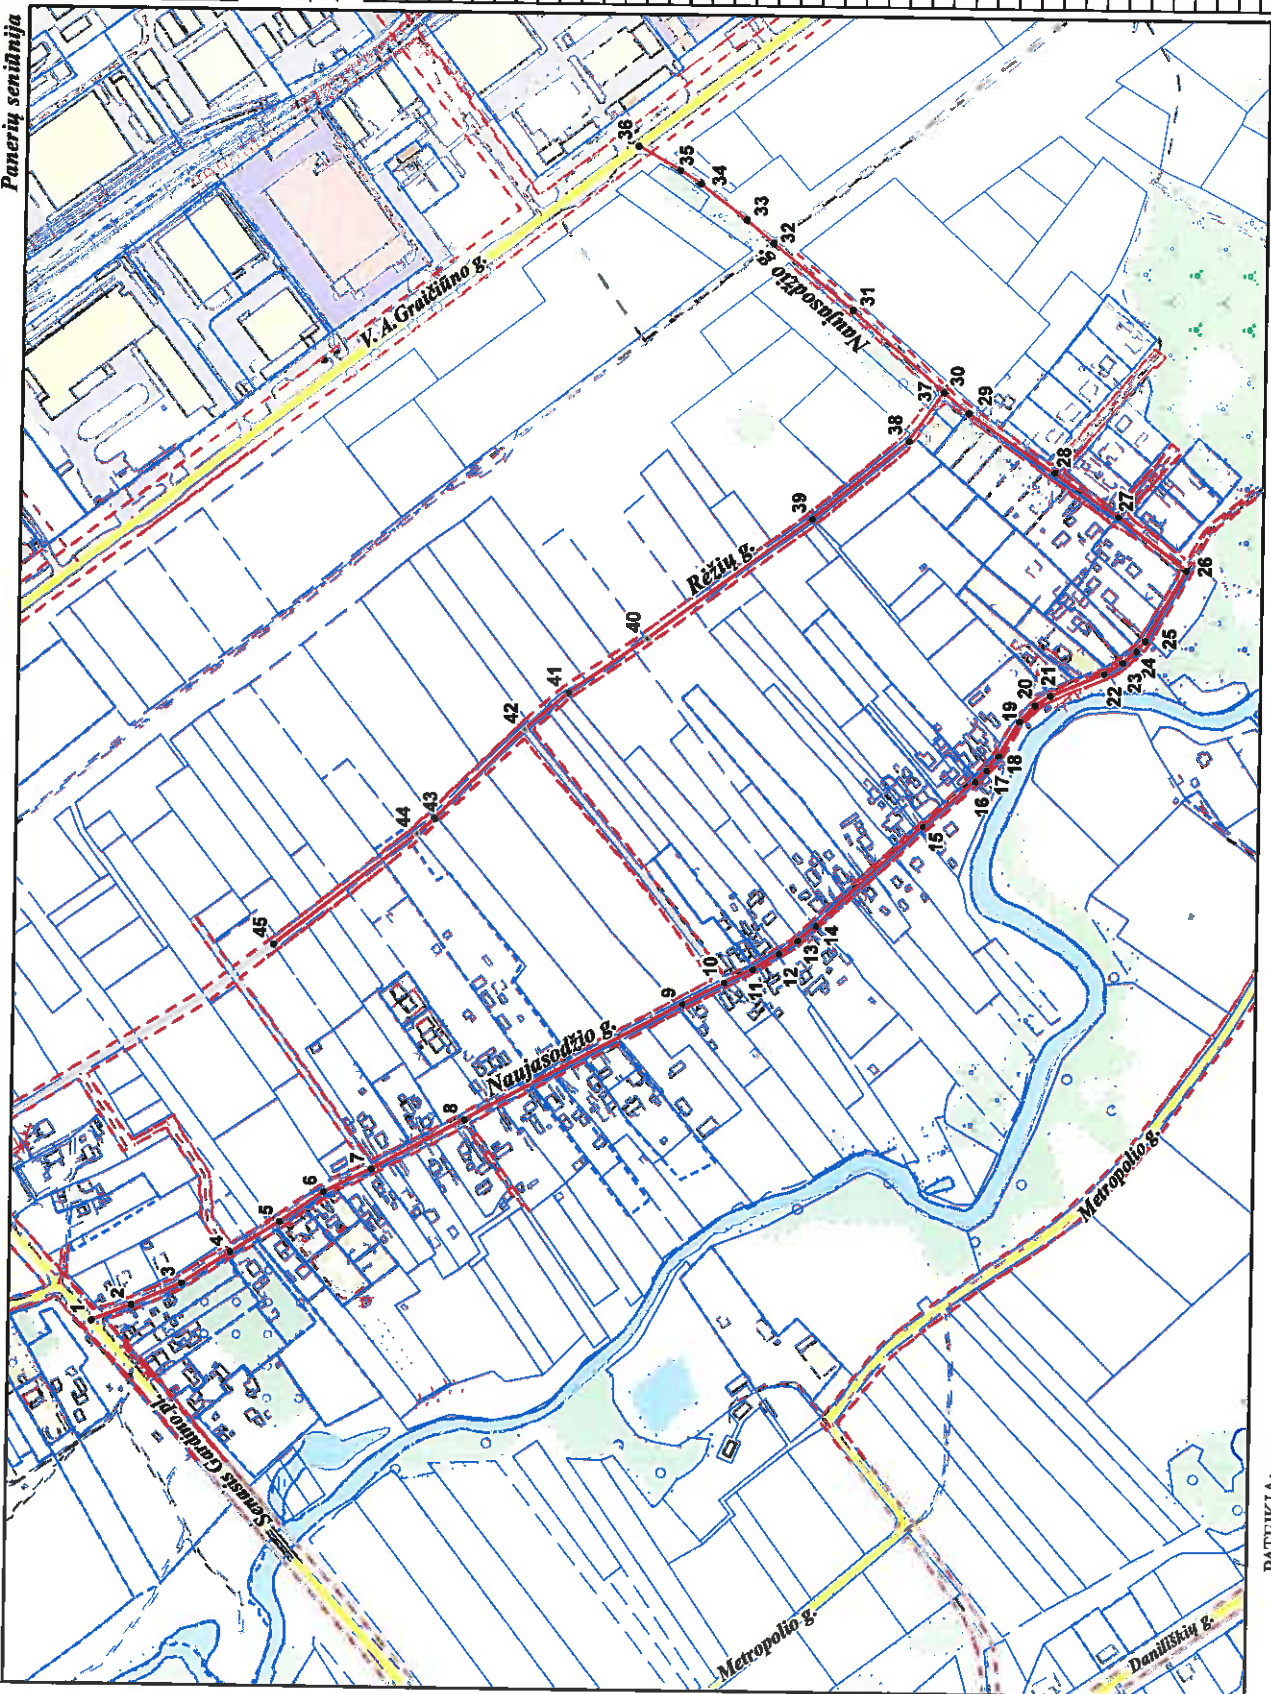

PATEIKIA:
 Vilniaus miesto savivaldybės administracijos
 Miesto plėtros departamento direktoriaus pavaduotoja

RAIMONDA RUDUKIENĖ 2014. 11