


VILNIAUS MIESTO SAVIVALDYBĖS NAUJAMIESČIO SENIŪNIJOS  
A. Jašto g. Nr. 11B  
ADRESŲ NUMERIŲ KEITIMO/SUTEIKIMO PLANAS

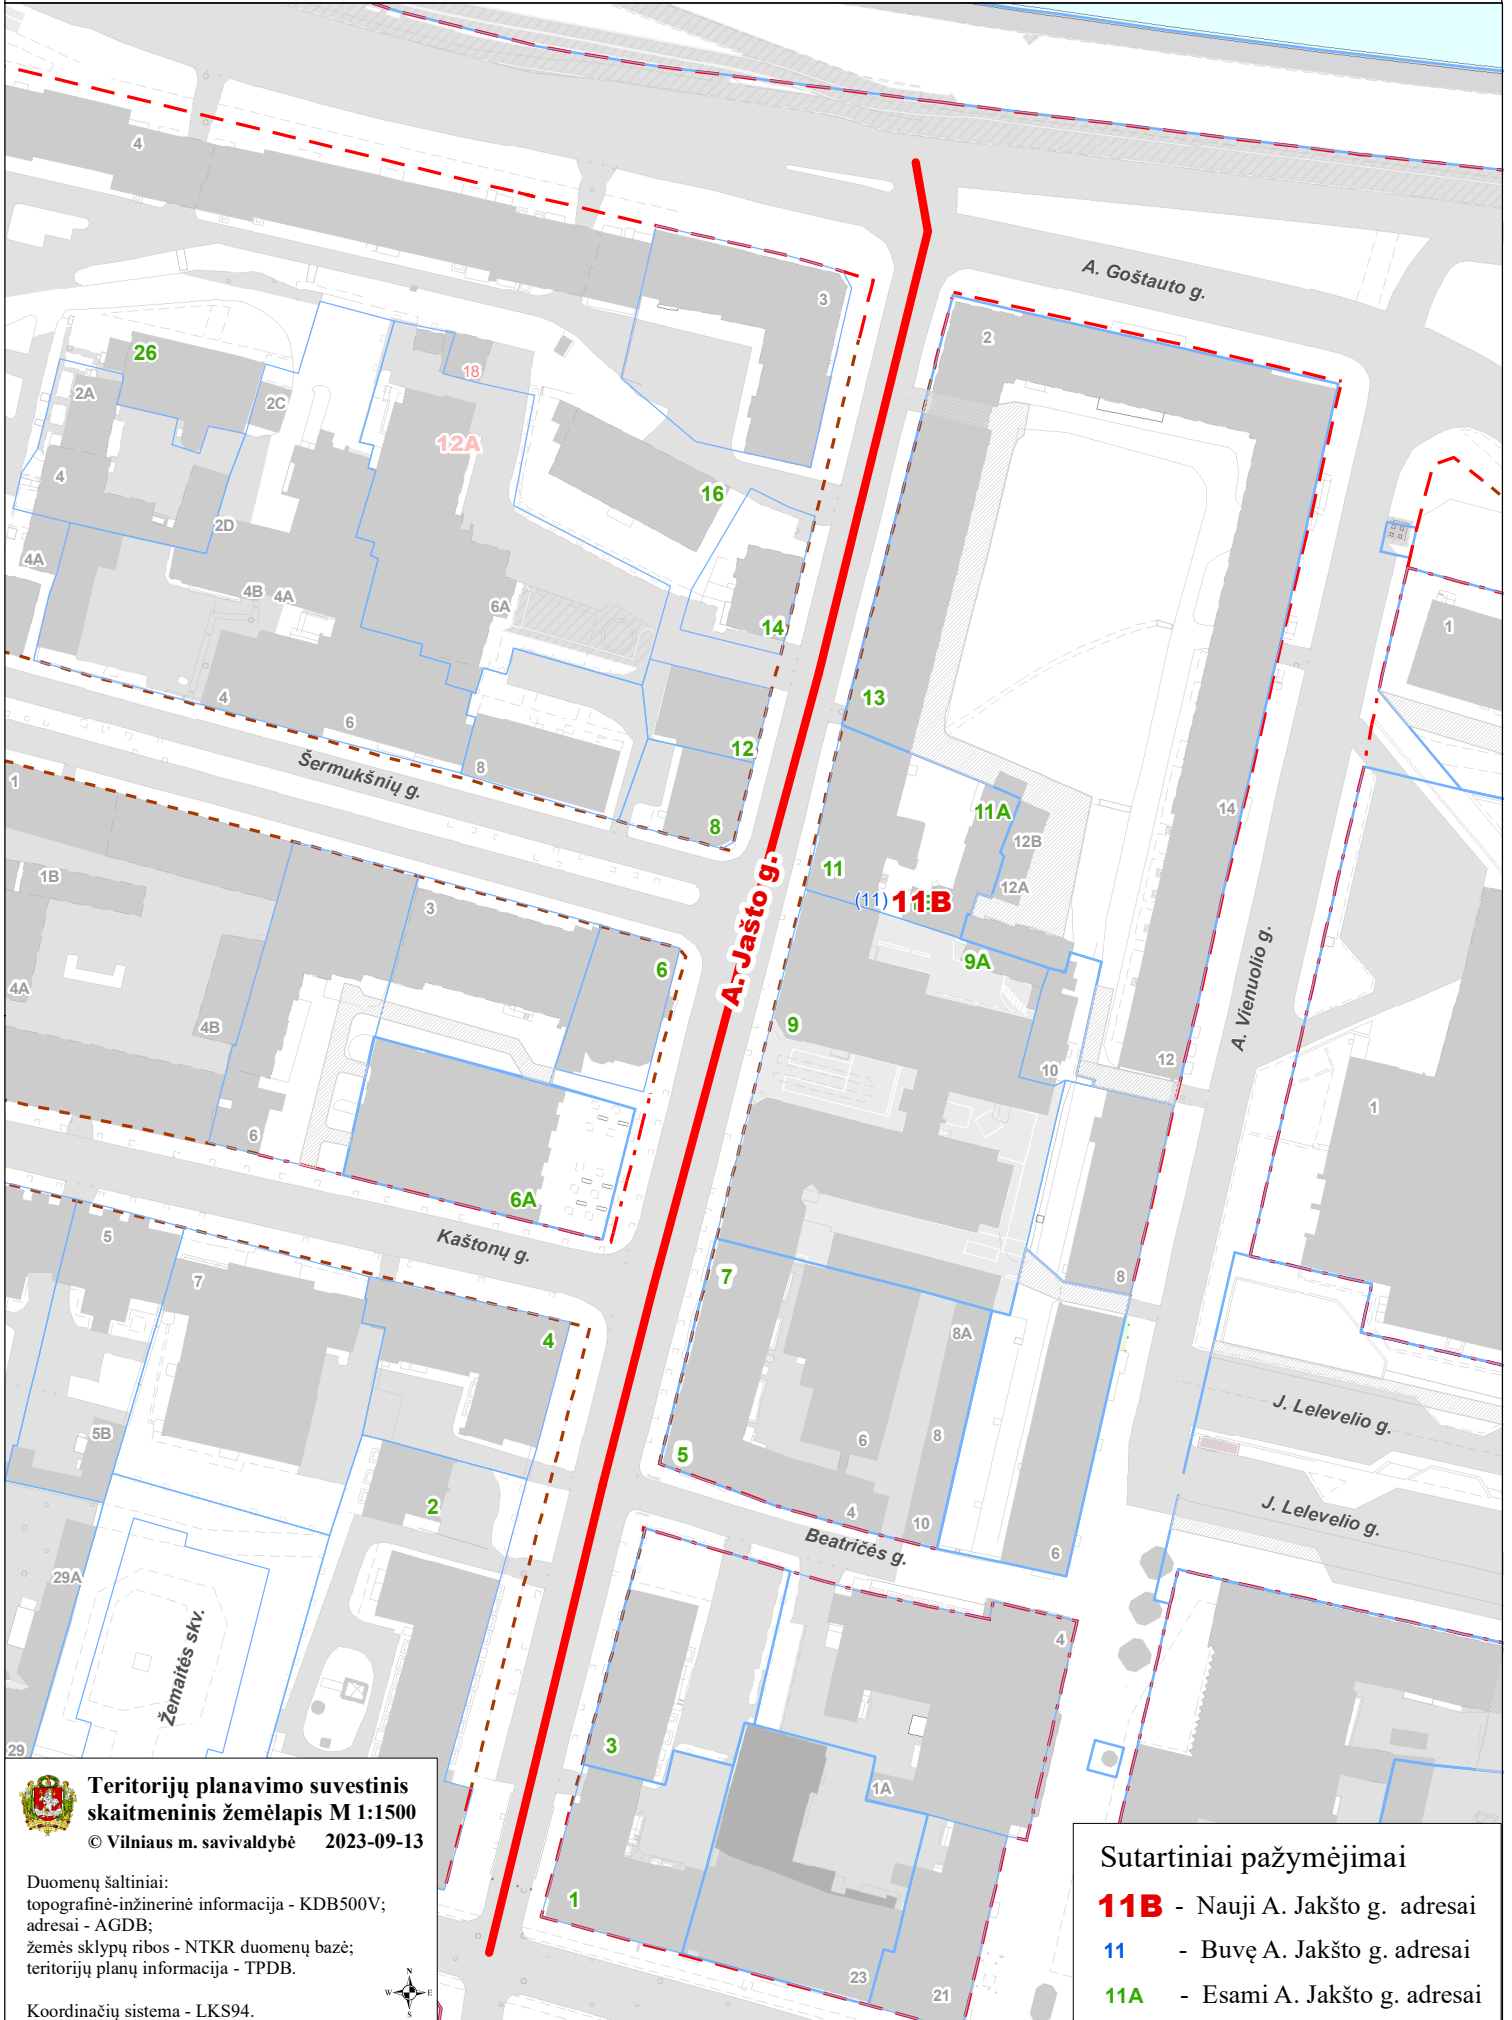

Teritorijų planavimo suvestinis  
skaitmeninis žemėlapis M 1:1500  
© Vilniaus m. savivaldybė 2023-09-13

Duomenų šaltiniai:  
topografinė-inžinerinė informacija - KDB500V;  
adresai - AGDB;  
žemės sklypų ribos - NTKR duomenų bazė;  
teritorijų planų informacija - TPDB.

Koordinatių sistema - LKS94.



Sutartiniai pažymėjimai

- 11B** - Nauji A. Jakšto g. adresai
- 11** - Buvę A. Jakšto g. adresai
- 11A** - Esami A. Jakšto g. adresai