


3 sp. 2

Naupiesės Vilniaus sen.

VILNIAUS MIESTO GATVIŲ IŠDĖSTYMO PLANAS M 1 : 3000

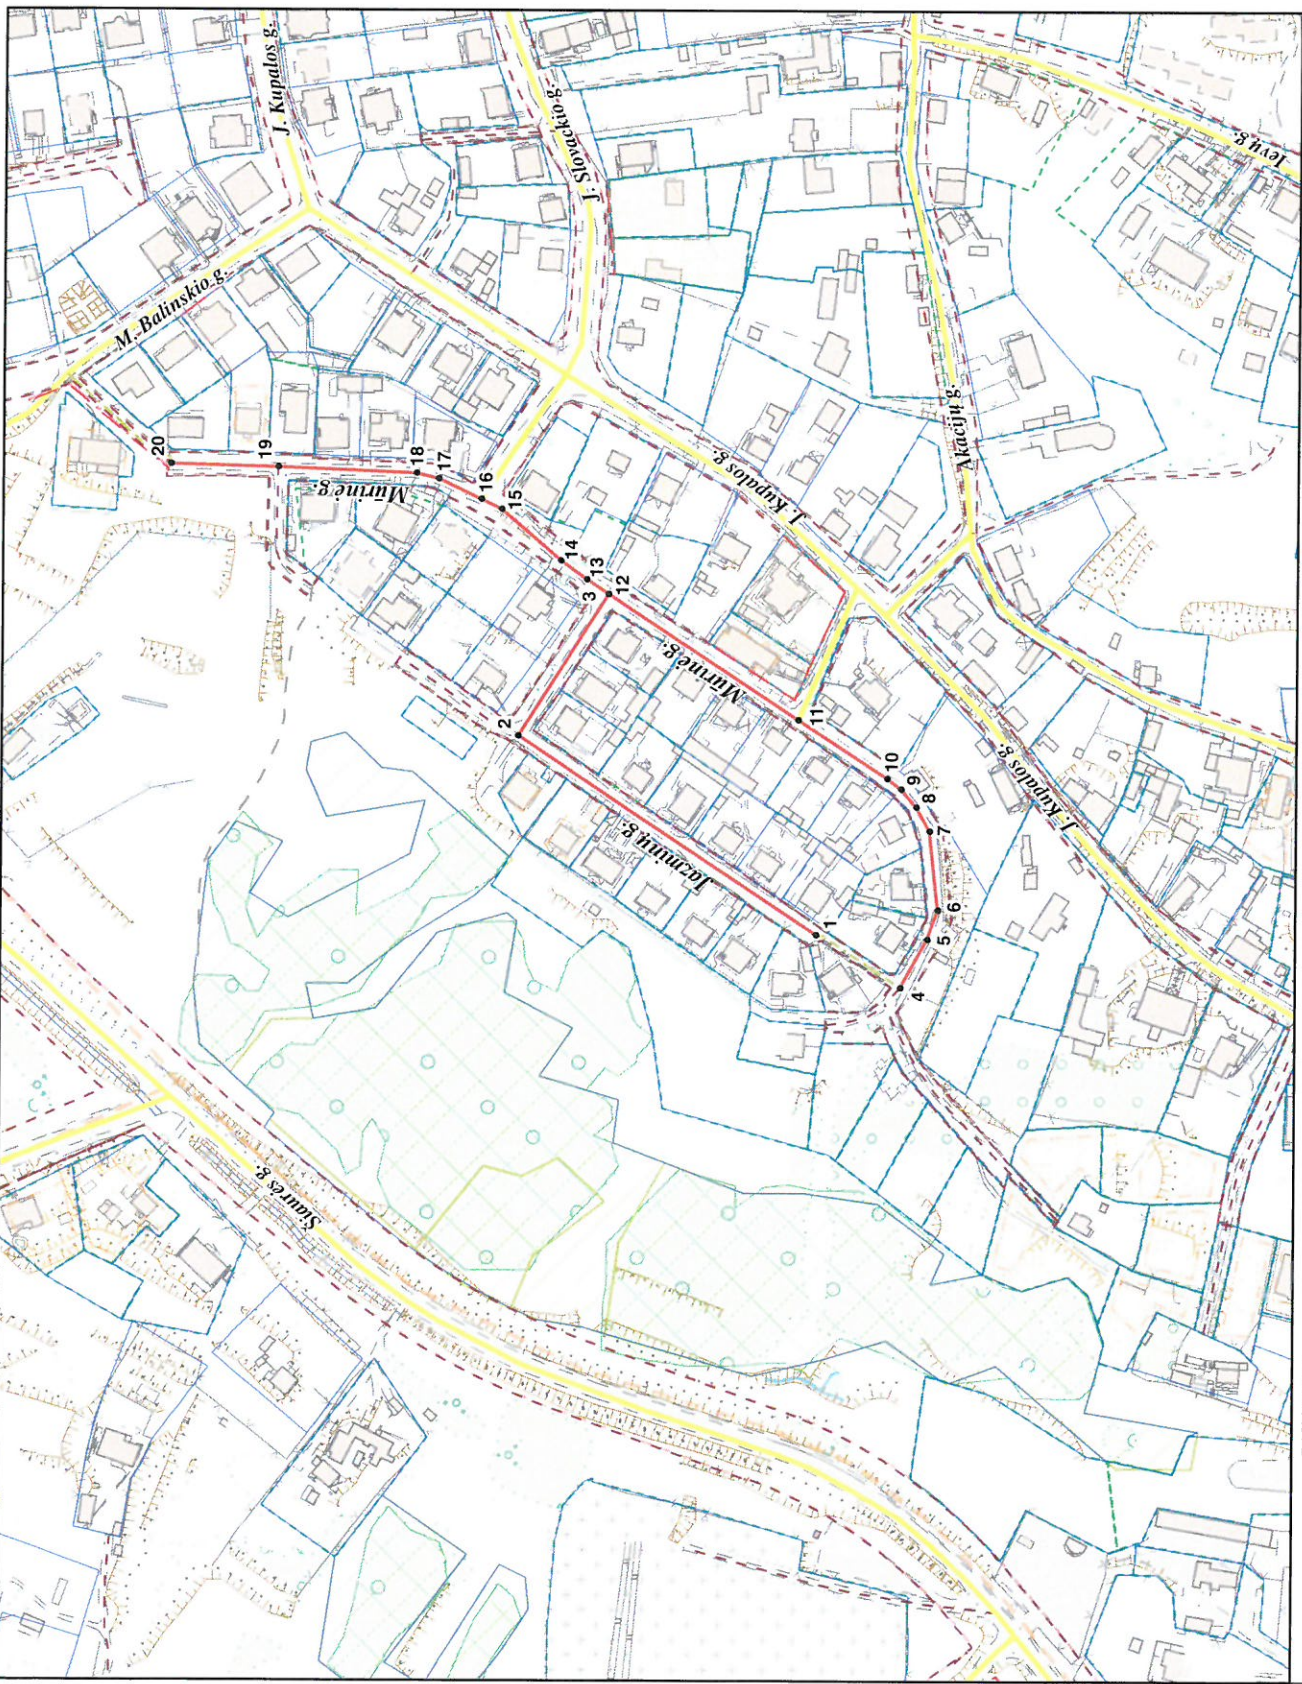

PAVADINIMU, GATVĖMS, PASTATAMS, STATINIAMS IR KITIEMS OBJEKTAIS SUITEIKIMO, KEITIMO IR PIRKIMO Į APSKAITĄ TVARKOS APRAŠO I PRIEDAS

Vilniaus miesto savivaldybės tarybos 2017 m. _____ d. sprendimo Nr. _____ priedas

Kartografinis pagrindas	KDB 500V
Gatvės taškų koordinatinių nustatymo būdas	Grafinis

GATVIŲ TAŠKŲ KOORDINACIŲ ŽINIARAŠTIS
 Jazminų g. - taškų Nr. plane 1 - 3
 Murinų g. - taškų Nr. plane 4 - 20

NR. PLANE	X	Y
1	6063173,91	590401,18
2	6063292,75	590480,38
3	6063257,03	590536,72
4	6063140,15	590380,3
5	6063129,52	590399,53
6	6063125,55	590411,34
7	6063128,93	590442,78
8	6063134,23	590452,27
9	6063140,34	590459,36
10	6063145,92	590463,59
11	6063181,6	590486,8
12	6063257,03	590536,72
13	6063265,88	590542,58
14	6063276,25	590550,09
15	6063299,96	590570,52
16	6063308,07	590574,42
17	6063325,04	590582,58
18	6063333,93	590584,7
19	6063388,98	590587,01
20	6063431,56	590588,19

PATEIKIA:
 Vilniaus miesto savivaldybės administracijos
 Miesto plėtros departamento direktoriaus pavaduotoja

Monika