


VILNIAUS MIESTO GATVIŲ, SKVERŲ IR AIKŠČIŲ IŠDĖSTYMO PLANAS M 1 : 6000

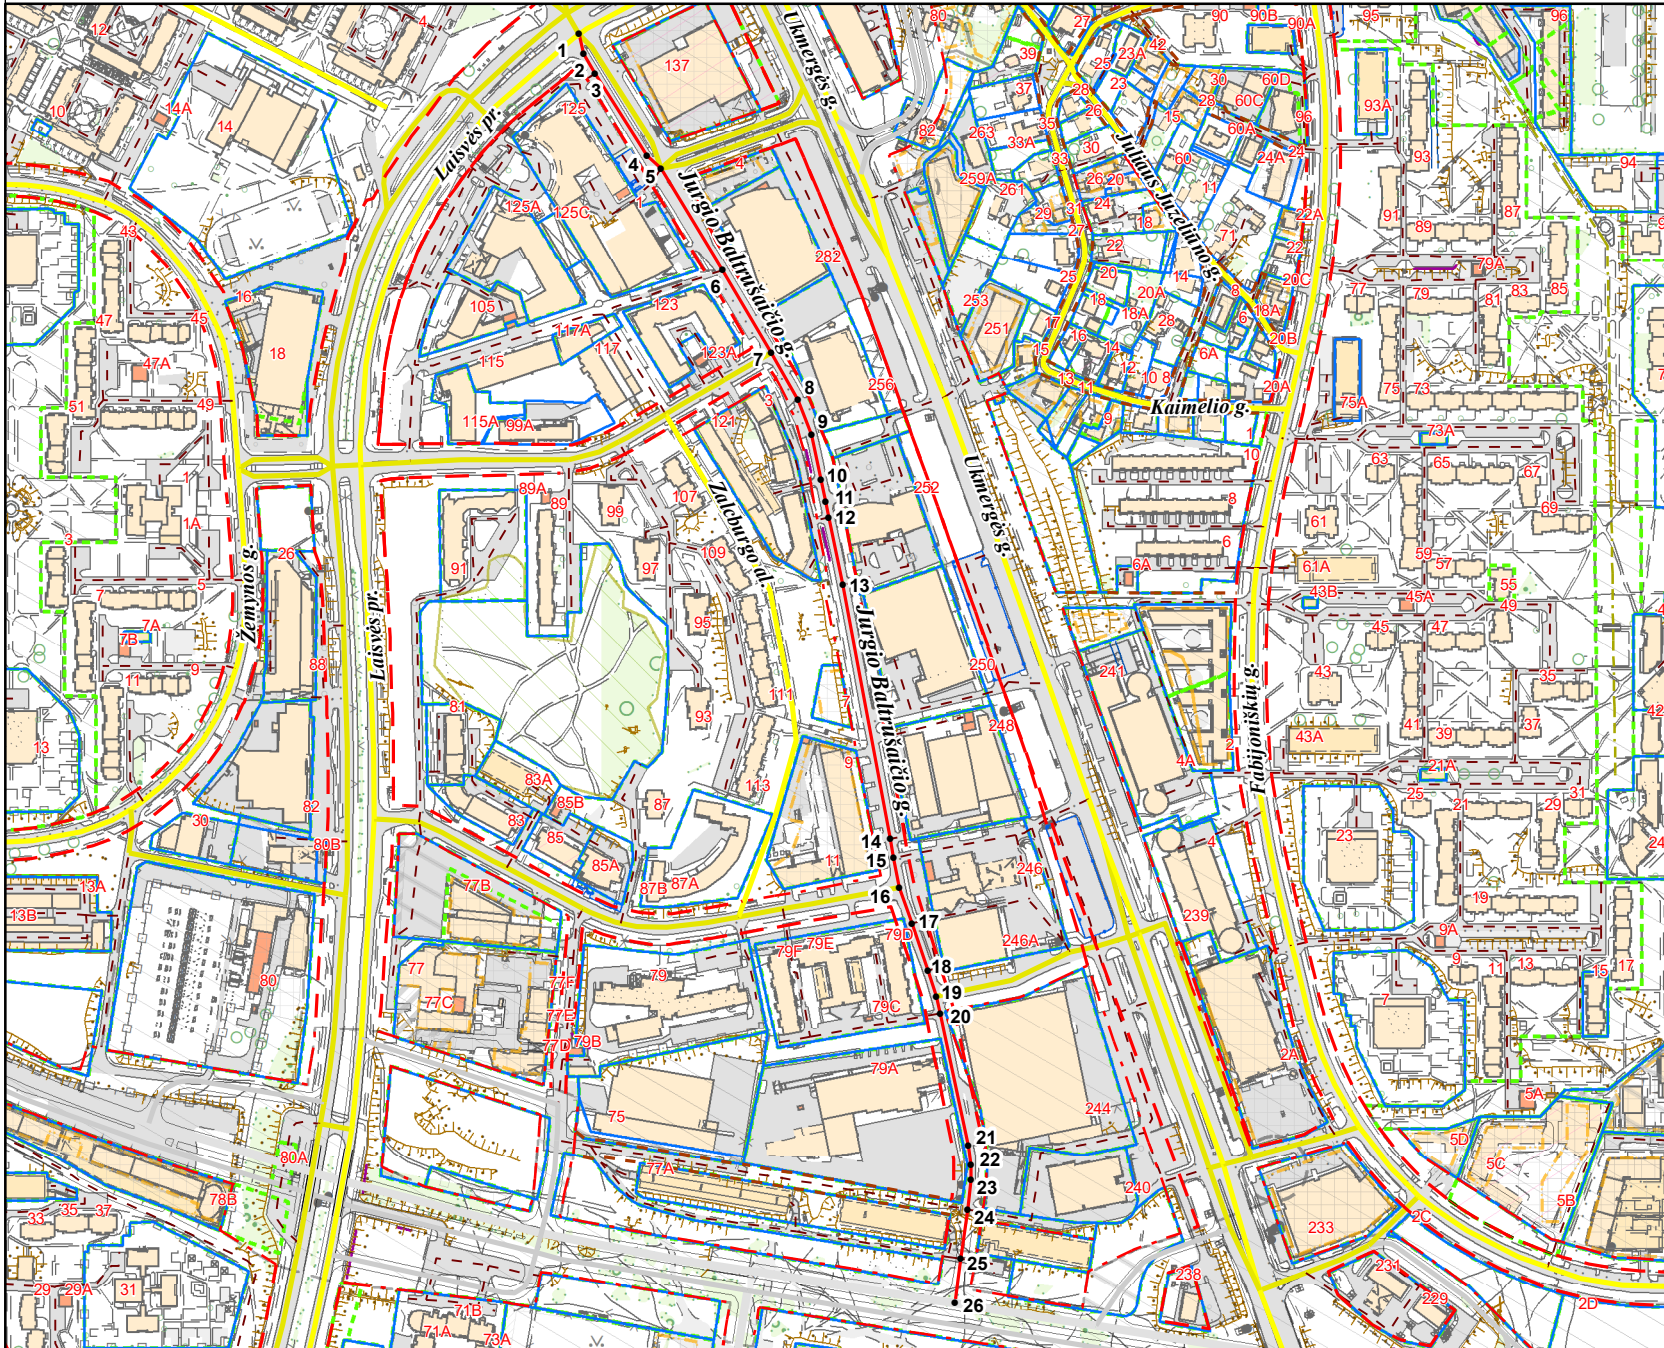

PAVADINIMŲ GATVĖMS, PASTATAMS, STATINIAMS IR KITIEMS OBJEKTAMS SUTEIKIMO, KEITIMO IR ĮTRAUKIMO Į APSKAITĄ TVARKOS APRAŠO I PRIEDAS

Vilniaus miesto savivaldybės tarybos
2021 m. _____ d. sprendimo Nr. _____
priedas

Kartografinis pagrindas	KDB 500V
Gatvės taškų koordinacių nustatymo būdas	Grafinis

GATVIŲ TAŠKŲ KOORDINACIŲ ŽINIARAŠTIS

Jurgio Baltrušaičio g. - taškų Nr. plane 1 - 26

NR. PLANE	X	Y
1	6066579.92	579650.64
2	6066564.58	579654.58
3	6066548.91	579663.38
4	6066483.56	579704.53
5	6066473.68	579715.61
6	6066392.91	579764.44
7	6066327.14	579803.01
8	6066289.65	579824.35
9	6066262.58	579835.13
10	6066226.34	579843.01
11	6066209.62	579846.44
12	6066196.93	579849.04
13	6066143.15	579860.24
14	6065942.08	579897.51
15	6065927.04	579900.3
16	6065903.39	579904.68
17	6065874.91	579914.82
18	6065837.29	579927.63
19	6065817.21	579934.21
20	6065803.46	579937.03
21	6065698.25	579959.72
22	6065683.7	579961.71
23	6065671.4	579961.31
24	6065648.22	579958.84
25	6065609.04	579953.51
26	6065574.18	579948.76

PATEIKIA:
Vilniaus miesto savivaldybės administracijos
Žemės tvarkymo ir administravimo skyriaus vedėja

RAIMONDA RUDUKIENĖ

2021. 02