


1 ep. 3

VILNAUS MIESTO GATVIŲ IŠDĖSTYMO PLANAS M 1 : 6000

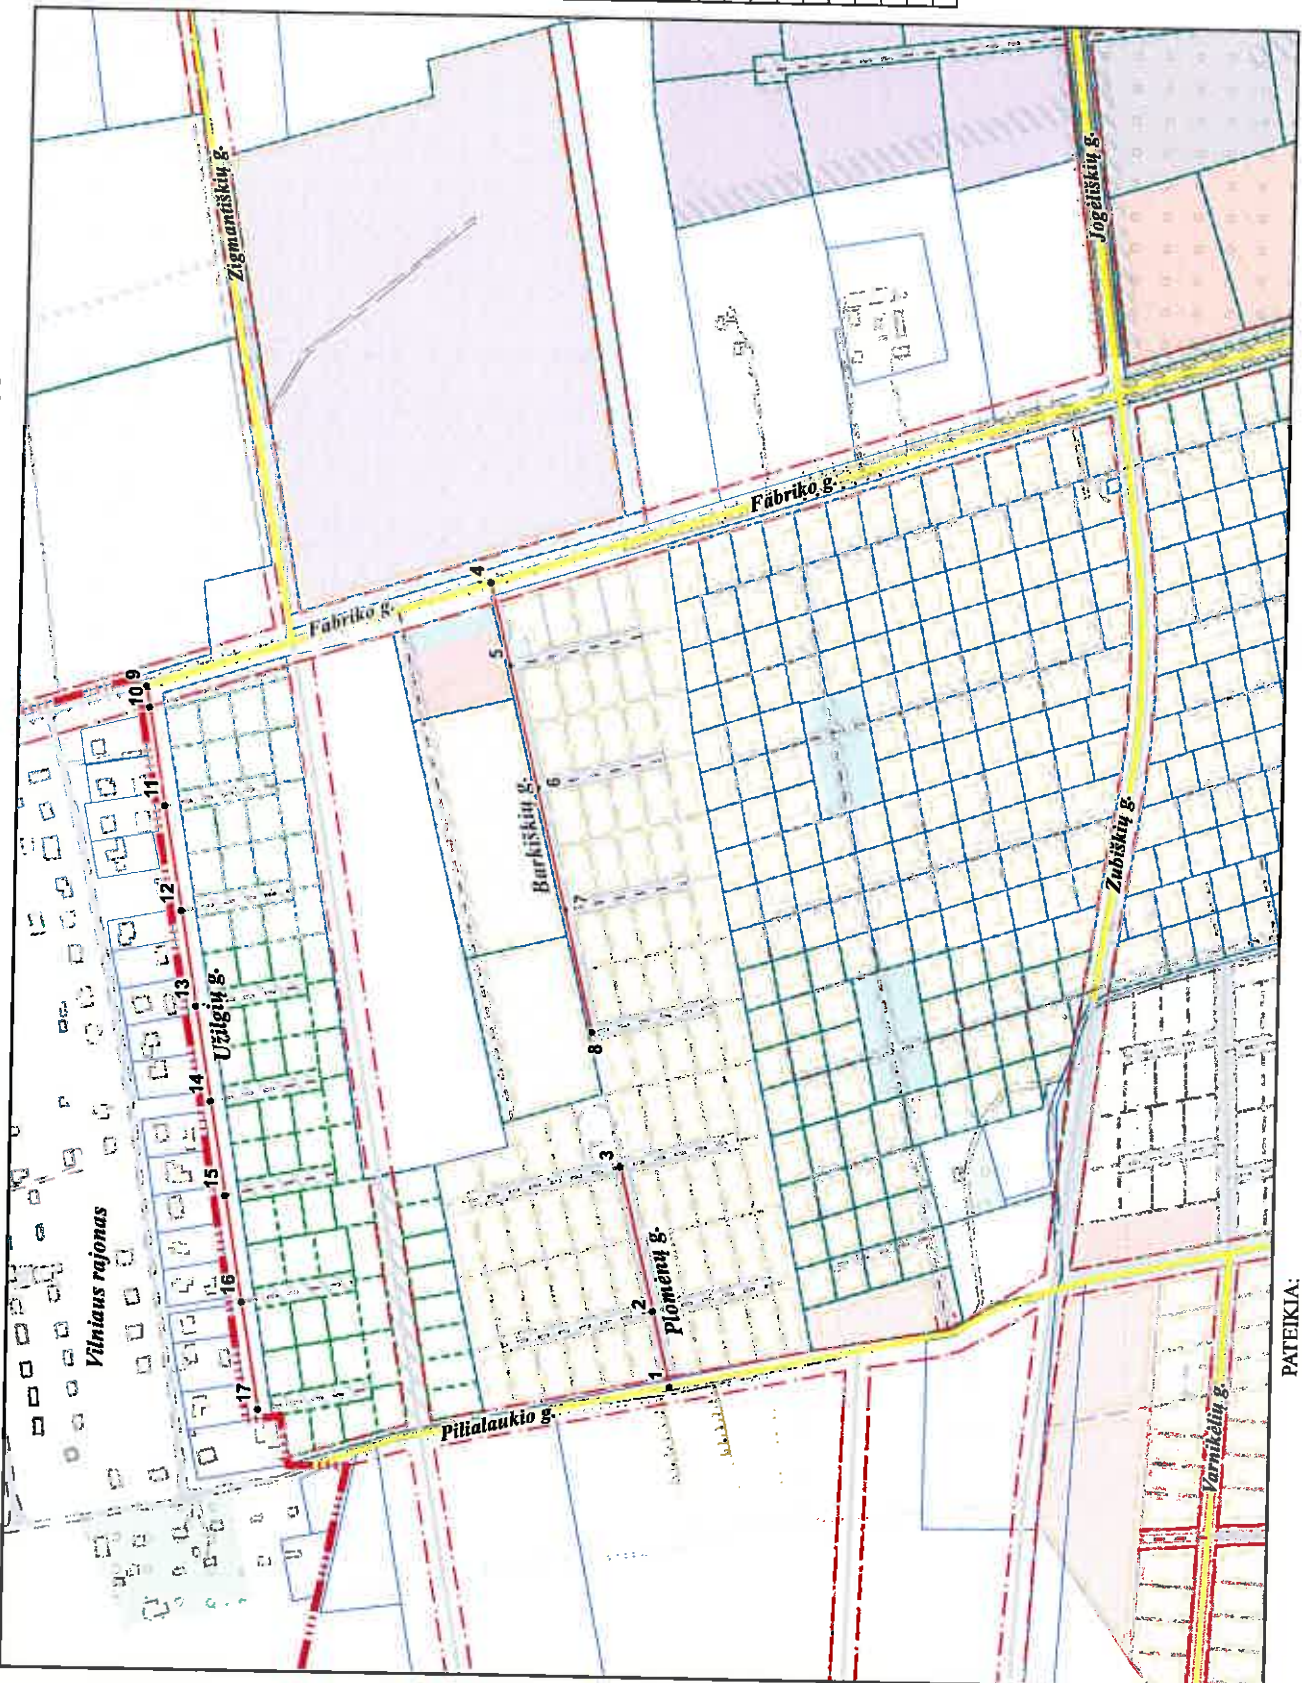

PAVADINIMŲ GATVĖMS, PASTATAMS, STATINIAMS IR KITIEMS OBJEKTAMS SUTEIKIMO, KEITIMO IR IŠTRAUKIMO Į APSKAITĄ TVARKOS APRAŠO I PRIEDAS

Vilniaus miesto savivaldybės tarybos 2015 m. _____ d. sprendimo Nr. _____ priedas

Kartografinis pagrindas	KDB 500V
Gatvės taškų koordinatų nustatymo būdas	Grafinis

GATVIŲ TAŠKŲ KOORDINATŲ ŽINIARAŠTIS

Plomėnų g. - taškų Nr. plane 1 - 3
 Barkiškių g. - taškų Nr. plane 4 - 8
 Užligių g. - taškų Nr. plane 9 - 17

NR. PLANE	X	Y
1	6055209,68	567848,55
2	6055224,12	567908,64
3	6055252,29	568023,39
4	6055364,51	568485,69
5	6055348,38	568419,9
6	6055324,68	568323,26
7	6055300,92	568226,33
8	6055277,29	568129,95
9	6055637	568399
10	6055634,12	568382,55
11	6055620,47	568304,57
12	6055605,81	568220,84
13	6055592,57	568145,18
14	6055579,38	568069,84
15	6055566,21	567994,6
16	6055551,33	567909,62
17	6055536,43	567824,53

PATEIKIA:
 Vilniaus miesto savivaldybės administracijos
 Miesto plėtros departamento direktoriaus pavaduotoja