

VILNIAUS MIESTO GATVIŲ, SKVERŲ IR AIKŠČIŲ IŠDĖSTYMO PLANAS M 1:4 000

PAVADINIMŲ GATVĖMS, PASTATAMS, STATINIAMS IR KITIEMS OBJEKTAMS SUTEIKIMO, KEITIMO IR ĮTRAUKIMO Į APSKAITĄ TVARKOS APRAŠO I PIRIEDAS


Vilniaus miesto savivaldybės tarybos
2022 m. _____ d. sprendimo Nr. _____
_____ priedas

Kartografinis pagrindas	KDB 500V
Gatvės taškų koordinacių nustatymo būdas	Grafinis

GATVIŲ TAŠKŲ KOORDINACIŲ ŽINIARAŠTIS

Takas "Naktis" - taškų Nr. plane 1 - 13

NR.PLANE	X	Y
1	6062015,01	579785,36
2	6062021,99	579714,5
3	6062023,52	579660,89
4	6062025,14	579638,39
5	6062025,81	579598,61
6	6062025,57	579583,98
7	6062028,17	579570,61
8	6062028,6	579546,27
9	6062031,88	579501,92
10	6062034,94	579468,58
11	6062037,38	579447,08
12	6062038,73	579405,65
13	6062042,8	579391,3

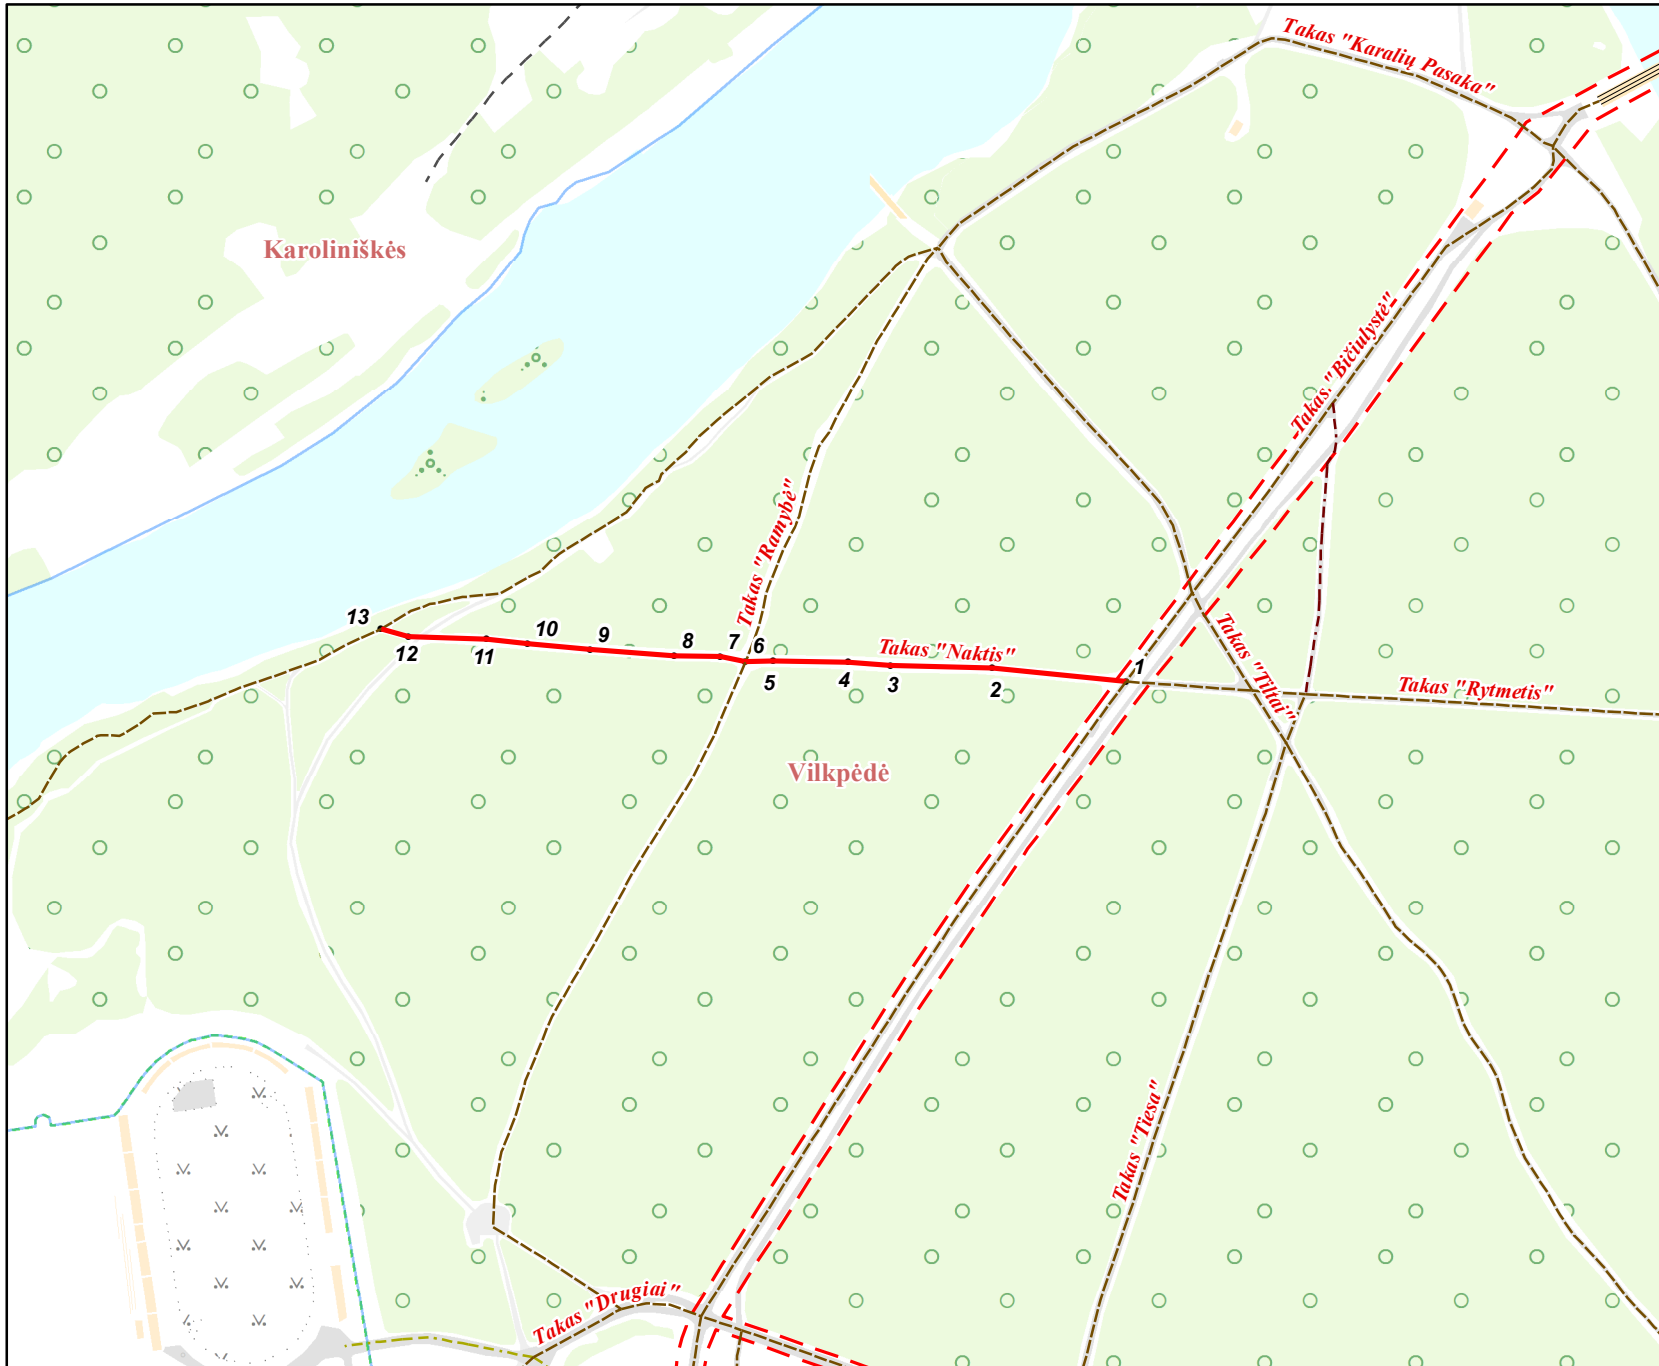

PATEIKIA:
Vilniaus miesto savivaldybės administracijos
Žemės administravimo ir GIS poskyrio vedėja