


6073600

6073600

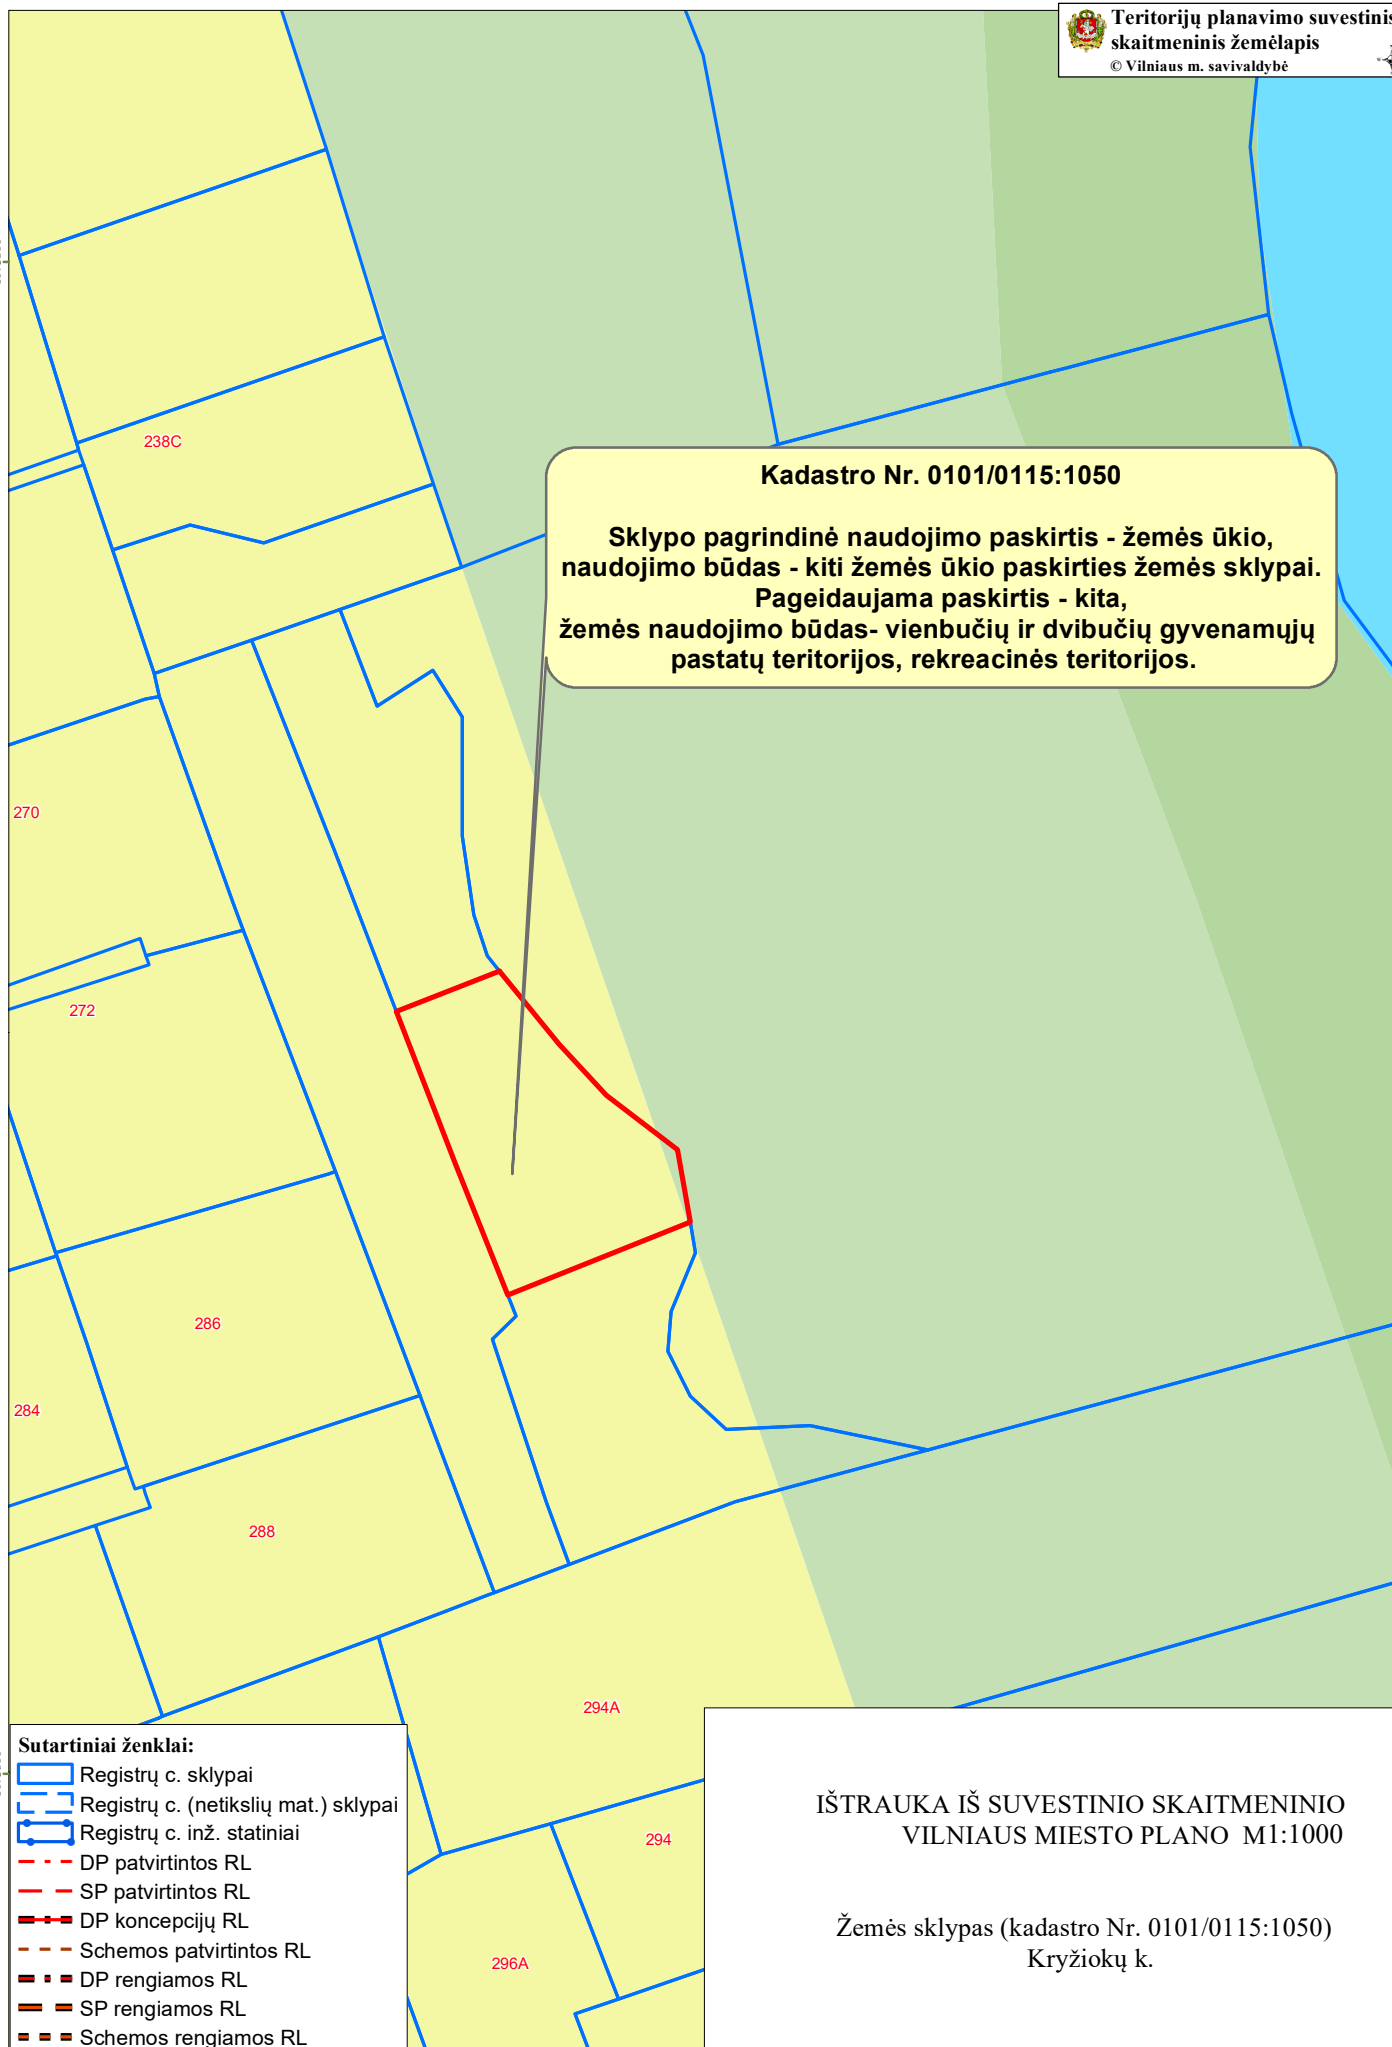

Kadastro Nr. 0101/0115:1050

Sklypo pagrindinė naudojimo paskirtis - žemės ūkio,
naudojimo būdas - kiti žemės ūkio paskirties žemės sklypai.
Pageidaujama paskirtis - kita,
žemės naudojimo būdas- vienbučių ir dvibučių gyvenamųjų
pastatų teritorijos, rekreacinės teritorijos.

Sutartiniai ženklai:

- Registrų c. sklypai
- Registrų c. (netikslių mat.) sklypai
- Registrų c. inž. statiniai
- DP patvirtintos RL
- SP patvirtintos RL
- DP koncepcijų RL
- Schemos patvirtintos RL
- DP rengiamos RL
- SP rengiamos RL
- Schemos rengiamos RL

IŠTRAUKA IŠ SUVESTINIO SKAITMENINIO
VILNIAUS MIESTO PLANO M1:1000

Žemės sklypas (kadastro Nr. 0101/0115:1050)
Kryžiuokų k.