

Vertių sen.

3.3 p.

VILNAUS MIESTO GATVIŲ IŠDĖSTYMO PLANAS M 1 : 5000

PAVADINŲMŲ GATVĖMS, PASTATAMS, STATINIAMS IR KITIMS OBJEKTAMS SUITEIKIMO, KEITIMO IR ITRAUKIMO Į APSKAITĄ TVARKOS APRASO I PRIEDAS

Vilniaus miesto savivaldybės tarybos 2017 m. _____ d. sprendimo Nr. _____ prietas

Kartografinis pagrindas	KDB 500V
Gatvės taškų koordinatinių nustatymo būdas	Gratinis


GATVIŲ TAŠKŲ KOORDINACIJŲ ŽINIARAŠTIS

Žvorūnos g. - taškų Nr. plane 1 - 4

NR. PLANE	X	Y
1	6073173.8	587296.14
2	6072949.14	587370.38
3	6072694.28	587455.34
4	6072505.53	587519.54

KEIČIAMIE ADRESAI :

ADRESAS
Kryžiuku Sodų 7-oji g. 1
Kryžiuku Sodų 7-oji g. 10
Kryžiuku Sodų 7-oji g. 12
Kryžiuku Sodų 7-oji g. 14
Kryžiuku Sodų 7-oji g. 16
Kryžiuku Sodų 7-oji g. 18
Kryžiuku Sodų 7-oji g. 2
Kryžiuku Sodų 7-oji g. 20
Kryžiuku Sodų 7-oji g. 22
Kryžiuku Sodų 7-oji g. 24
Kryžiuku Sodų 7-oji g. 26
Kryžiuku Sodų 7-oji g. 28
Kryžiuku Sodų 7-oji g. 3
Kryžiuku Sodų 7-oji g. 30
Kryžiuku Sodų 7-oji g. 45
Kryžiuku Sodų 7-oji g. 7

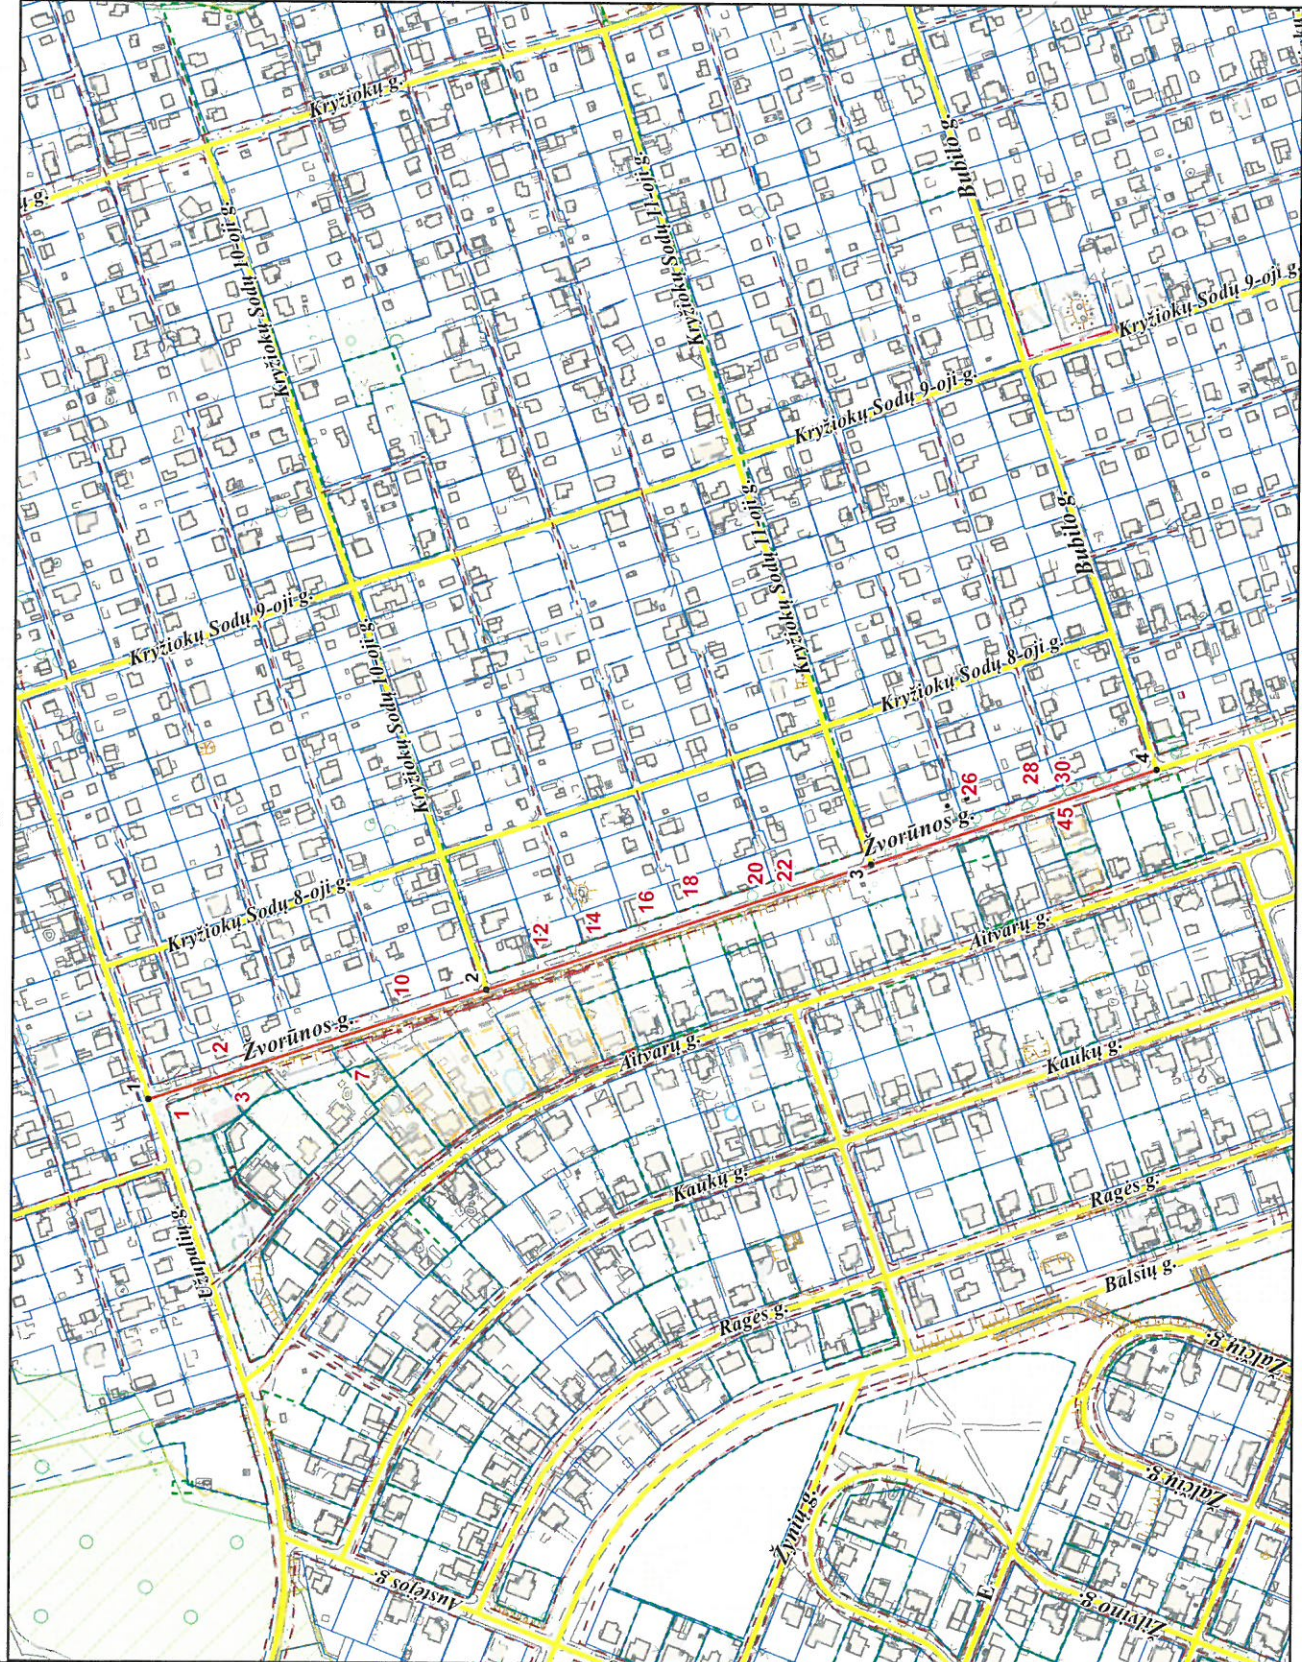

PATEIKIA: Vilniaus miesto savivaldybės administracijos Miesto plėtros departamento direktoriaus pavaduotoja