

DARBŲ ETAPAI

I Teritorija Nr. 1:
 Reljefo formavimo darbai
 Laiptų iš rūmų kiemo į parterio dalį atstatymas
 Tvoros fragmento su niša atstatymas
 Mažoji architektūra: suolai ir šiukšliadėžės
 Želdiniai (palisados, gyvatvorės, veja, parterio gėlynų apvadai (trupintas klinkeris ir buksmedžio gyvatvorė)
 Kirtimų darbai
 Apšvietimo tinklai ir šviestuvai
 Laistymo sistema ir vasaros vandentiekis
 Baseinas su fontanu
 Lietaus nuotekų tinklai

II Teritorija Nr. 1:
 Esamos mūrinės tvoros restauravimas
 Gėlinės
 Parterio gėlynai
 Formuotos kūgio formos („piramidės“) medžiai (kukmedis)

Teritorija Nr. 2:
 Takai
 Veja
 Apšvietimo tinklai ir šviestuvai
 Laistymo sistema ir vasaros vandentiekis
 Lietaus nuotekų tinklai

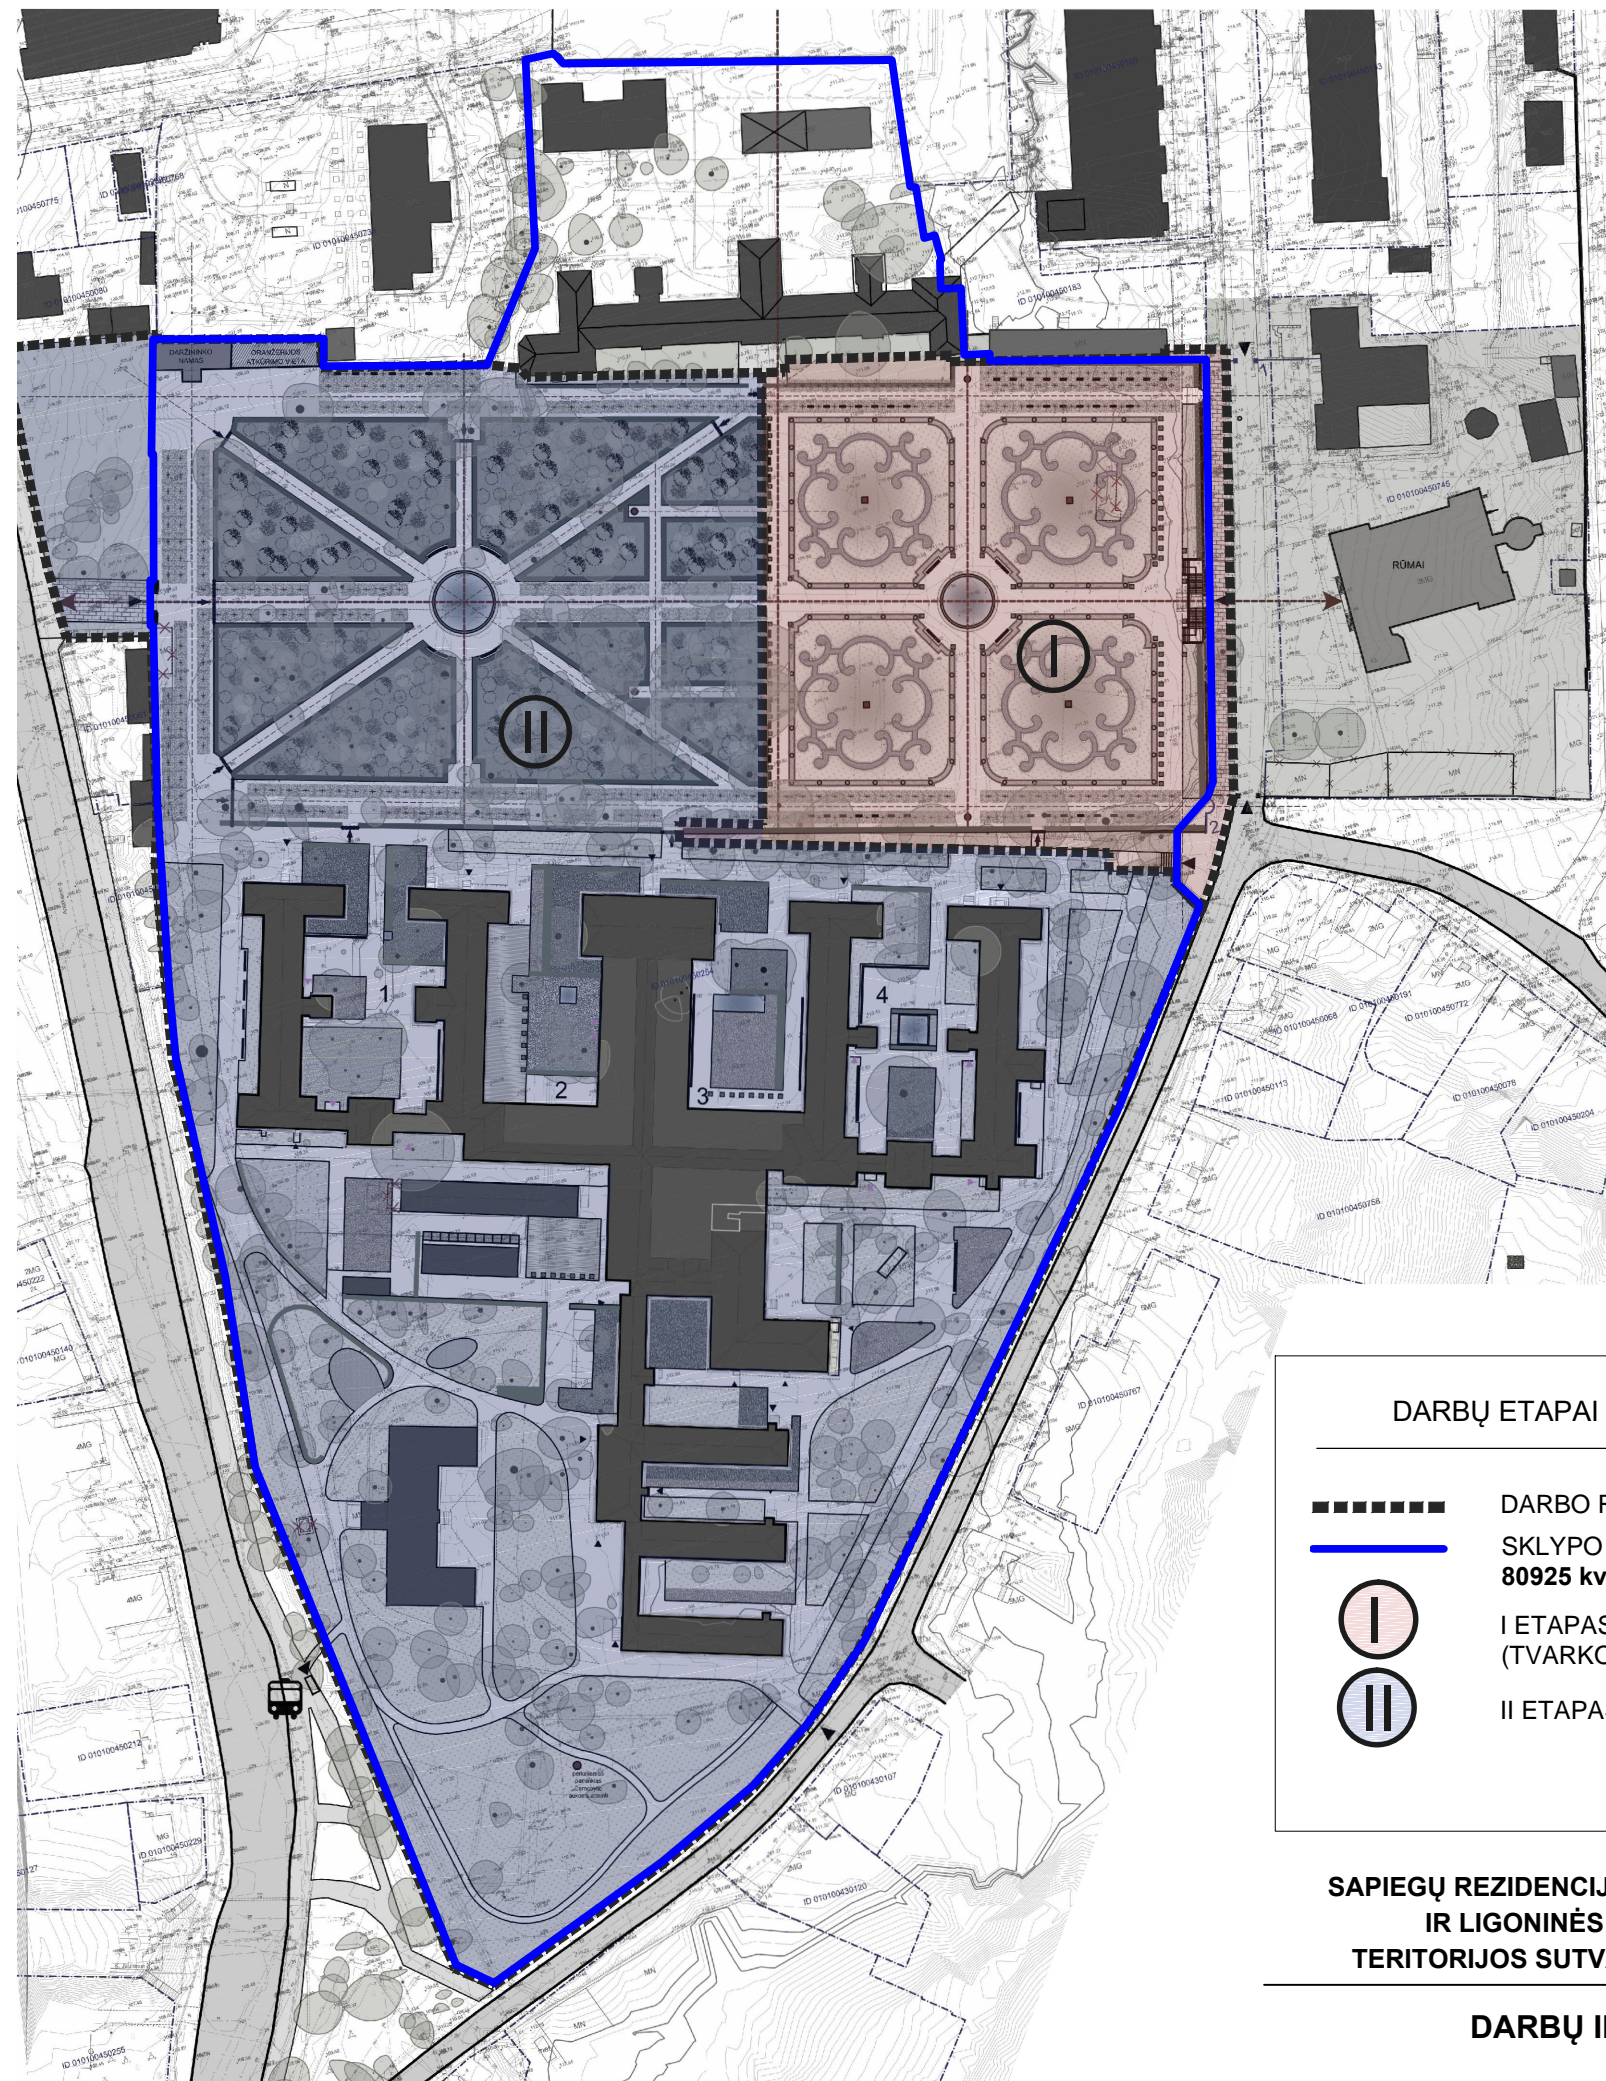
III Teritorija Nr. 1:
 Barokinės parko dalies aptvėrimas
 Mažoji architektūra: suolai ir šiukšliadėžės
Teritorija Nr. 2:
 Bosketų želdiniai ir aptvėrimai
 Vidinės tvoros su vartais
 Mažoji architektūra





IV Teritorija Nr. 2:
 Baseinas su fontanu

V Teritorija Nr. 3:
 Takai
 Veja
 Apšvietimo tinklai ir šviestuvai
 Laistymo sistema ir vasaros vandentiekis
 Lietaus nuotekų tinklai

VI Teritorijos Nr. 1,2,3:
 Arboristiniai darbai

VII Teritorija Nr. 3:
 Mažoji architektūra (vaikų žaidimų aikštelė, lauko treniruokliai, suoliukai ir šiukšliadėžės)
 Naujai sodinami želdiniai
 Laistymo sistema ir vasaros vandentiekis
 Lietaus nuotekų tinklai


DARBŲ ETAPAI

-  DARBO RIBA
-  SKLYPO (UNIK. NR. 0101-0045-0254) RIBA
80925 kv. m
-  I ETAPAS
(TVARKOMOS TERITORIJOS PLOTAS 13554 kv. m)
-  II ETAPAS

**SAPIEGŲ REZIDENCIJOS (G 2461), TRINITORIŲ VIENUOLYNO
 IR LIGONINĖS STATINIŲ KOMPEKSO (ATR 54)
 TERITORIJOS SUTVARKYMO PROJEKTINIAI PASIŪLYMAI**

DARBŲ IR JŲ ETAPŲ SCHEMA