


SITUACIJOS SCHEMA M1:10000

PATVIRTINTA
 Vilniaus miesto savivaldybės
 Administracijos direktoriaus pavaduotojo
 2019 m.mėn.d.
 Įsakymu Nr.

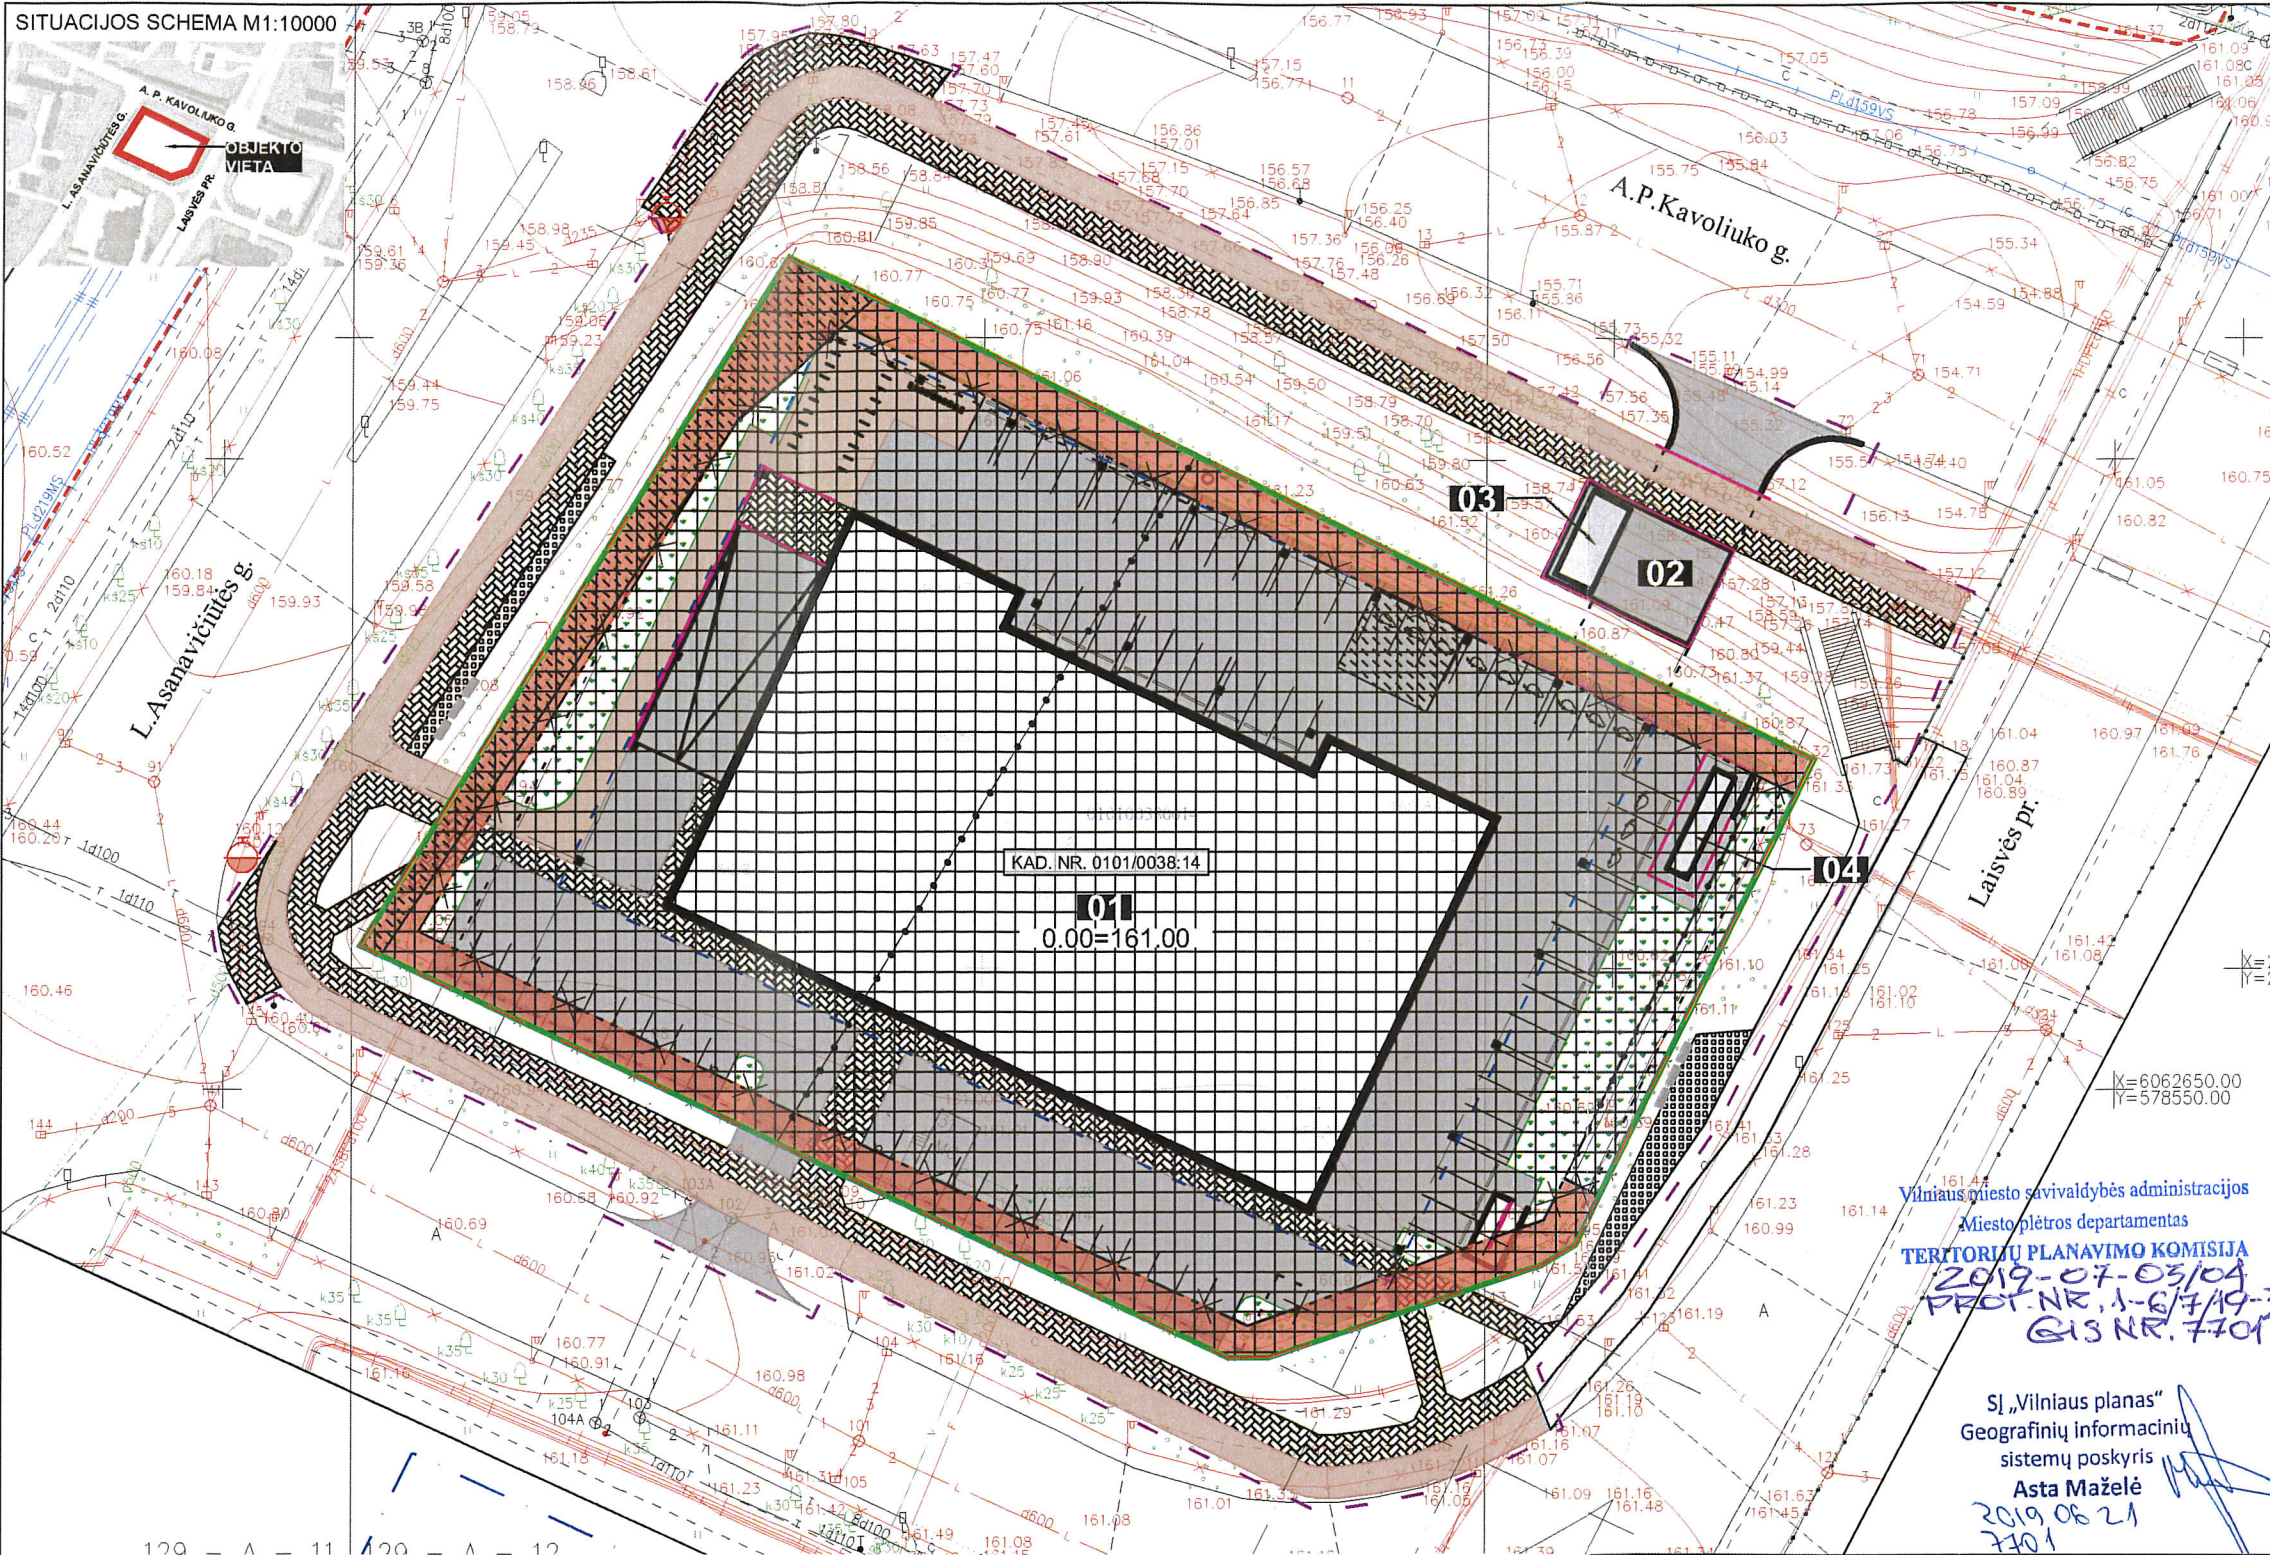

SUTARTINIAI ŽYMĖJIMAI (SP)

- Darbų vykdymo riba
- Požeminės pastato dalies kontūras
- Antžeminės pastato dalies kontūras
- Atitvarai
- Pėsčiųjų takų betoninių trinkelų danga
- Pėsčiųjų takų azūrinių betoninių trinkelų danga
- Važiuojamosios dalies asfaltbetonio danga
- Dviračių takų raudono asfaltbetonio danga
- Želdynai (~880 m², 15.2%)
- 01** Projektuojamas pastatas
- 02** Projektuojamas tunelis į antrą rūšio aukštą
- 03** Modulinė transformatorinė
- 04** Dizelinis generatorius
- Sklypo riba, kuriame koreguojami detaliojo plano sprendiniai (statybos zona, riba ir servitutai) (5761 m²)
- Gaisrinis hidrantas

SUTARTINIAI ŽYMĖJIMAI (DTPK)

- Gatvės raudonosios linijos
- Naikinamos statybos ribos
- Esančios reglamentų ribos
- Papildoma užstatyti leidžiama teritorija
- Esanti užstatyti leidžiama teritorija
- Naikinami servitutai

Vilniaus miesto savivaldybės administracijos
 Miesto plėtros departamentas
TERITORIJŲ PLANAVIMO KOMISIJA
 2019-07-03/04
 PROT. NR. 1-6/19-3
 GJS NR. 7701

SĮ „Vilniaus planas“
 Geografinių informacinių
 sistemų poskyris
 Asta Maželė
 2019.06.21
 7701

PASTABA:

Sklypo kad. Nr. 0101/0038:14 užstatymo pagrindiniai privalomieji reglamentai, patvirtinti Vilniaus miesto savivaldybės tarybos sprendimu "Dėl teritorijos prie A. P. Kavoliuko gatvės ir Laisvės prospekto sankirtos detaliojo plano tvirtinimo" 2007 m. liepos 4 d. Nr. 1-108, nekeičiami.

Stambaus mastelio topografinis planas? derinimo su inžinerinius tinklus eksploatuojančiomis organizacijomis viešoje elektroninėje paslaugoje (TOPD) topografinio plano teritorijai suteiktas unikalus numeris ir data.	Data	Suteiktas unikalus nr.
	2019-06-11	13:19:4462

0	2019-07	
LAIDA	DATA	LAIIDOS STATUSAS. KEITIMO PRIEŽASTIS (JEI TAIKOMA)

Koordinacių sistema: LKS-94
 Aukščio sistema: LAS07

NT GEODEZIJA


UAB "NT geodezija", ?m.kodas: 304203353
 Viršuliškių 12-28, Vilnius, el.paštas: modestas.tamulevicius@gmail.com
 Tel.nr. +37061880864

PAREIGOS	V.PAVARD?	PARAŠAS	DATA
DIREKTORIUS	M. Tamulevičius		2019-06
VYKDYTOJAS	M. Tamulevičius		2019-06
M. Tamulevičius kvalifikacijos pažymėjimo nr.: 1GKV-547			

Užsakovas: UAB "Unitectus"

Objektas: A.P. Kavoliuko – Loretos gatvių sankirtos teritorijos planavimas

Br?žinio pavadinimas	Topografinis nuotraukos
Mastelis	1:500
Lapas Nr.:	1/1

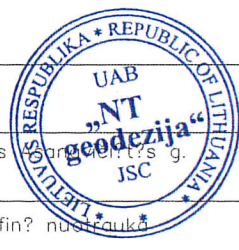

KVAL. PATV. DOK. NR.	UNITECTUS architektų grupė		LUKIŠKIŲ G. 3 VILNIUS, LT-01108 TEL./FAKS. +370 6 2610501
A014	PV	T. PAULAUŠKAS	
A2155	ARCH	T. TANKELEVIČIUS	
KALBA:	STATYTOJAS IR (ARBA) UŽSAKOVAS: UAB "KARKLITA" Ozo g. 25, Vilnius Įm. k. 300905829		
LT			

KOMPLEKSO PAVADINIMAS:		TERITORIJOS PRIE A. P. KAVOLIUKO IR LAISVĖS PROSPEKTO SANKIRTOS DETALIOJO PLANO SPRENDINIŲ (STATINIŲ STATYBOS ZONOS, RIBOS, SERVITUTŲ) KOREGAVIMAS SKLYPE LAISVĖS PR. 36 (buvęs adresas L. Asanavičiūtės g. 31) (KAD. NR. 0101/0038:14)	
DOKUMENTO PAVADINIMAS:		M 1 : 600	LAIDA
SKLYPO PLANAS SU DETALIOJO PLANO KOREGAVIMO SPRENDINIAIS			0
DOKUMENTO ŽYMUO:		LAPAS	LAPŲ
2350/19-UT-235/19		01	