

VILNIAUS MIESTO GATVIŲ, SKVERŲ IR AIKŠČIŲ IŠDĖSTYMO PLANAS M 1:2 000

PAVADINIMŲ GATVĖMS, PASTATAMS, STATINIAMS IR KITIEMS OBJEKTAMS SUTEIKIMO, KEITIMO IR ĮTRAUKIMO Į APSKAITĄ TVARKOS APRAŠO I PRIEDAS


Vilniaus miesto savivaldybės tarybos
2022 m. _____ d. sprendimo Nr. _____
_____ priedas

| | |
|--|----------|
| Kartografinis pagrindas | KDB 500V |
| Gatvės taškų koordinacių nustatymo būdas | Grafinis |

GATVIŲ TAŠKŲ KOORDINACIŲ ŽINIARAŠTIS

Žintų g. - taškų Nr. plane 1 - 5

| NR.PLANE | X | Y |
|----------|------------|-----------|
| 1 | 6063189,31 | 572609,94 |
| 2 | 6063180,16 | 572633,95 |
| 3 | 6063139,72 | 572740,02 |
| 4 | 6063124,9 | 572763,31 |
| 5 | 6063117,49 | 572780,24 |

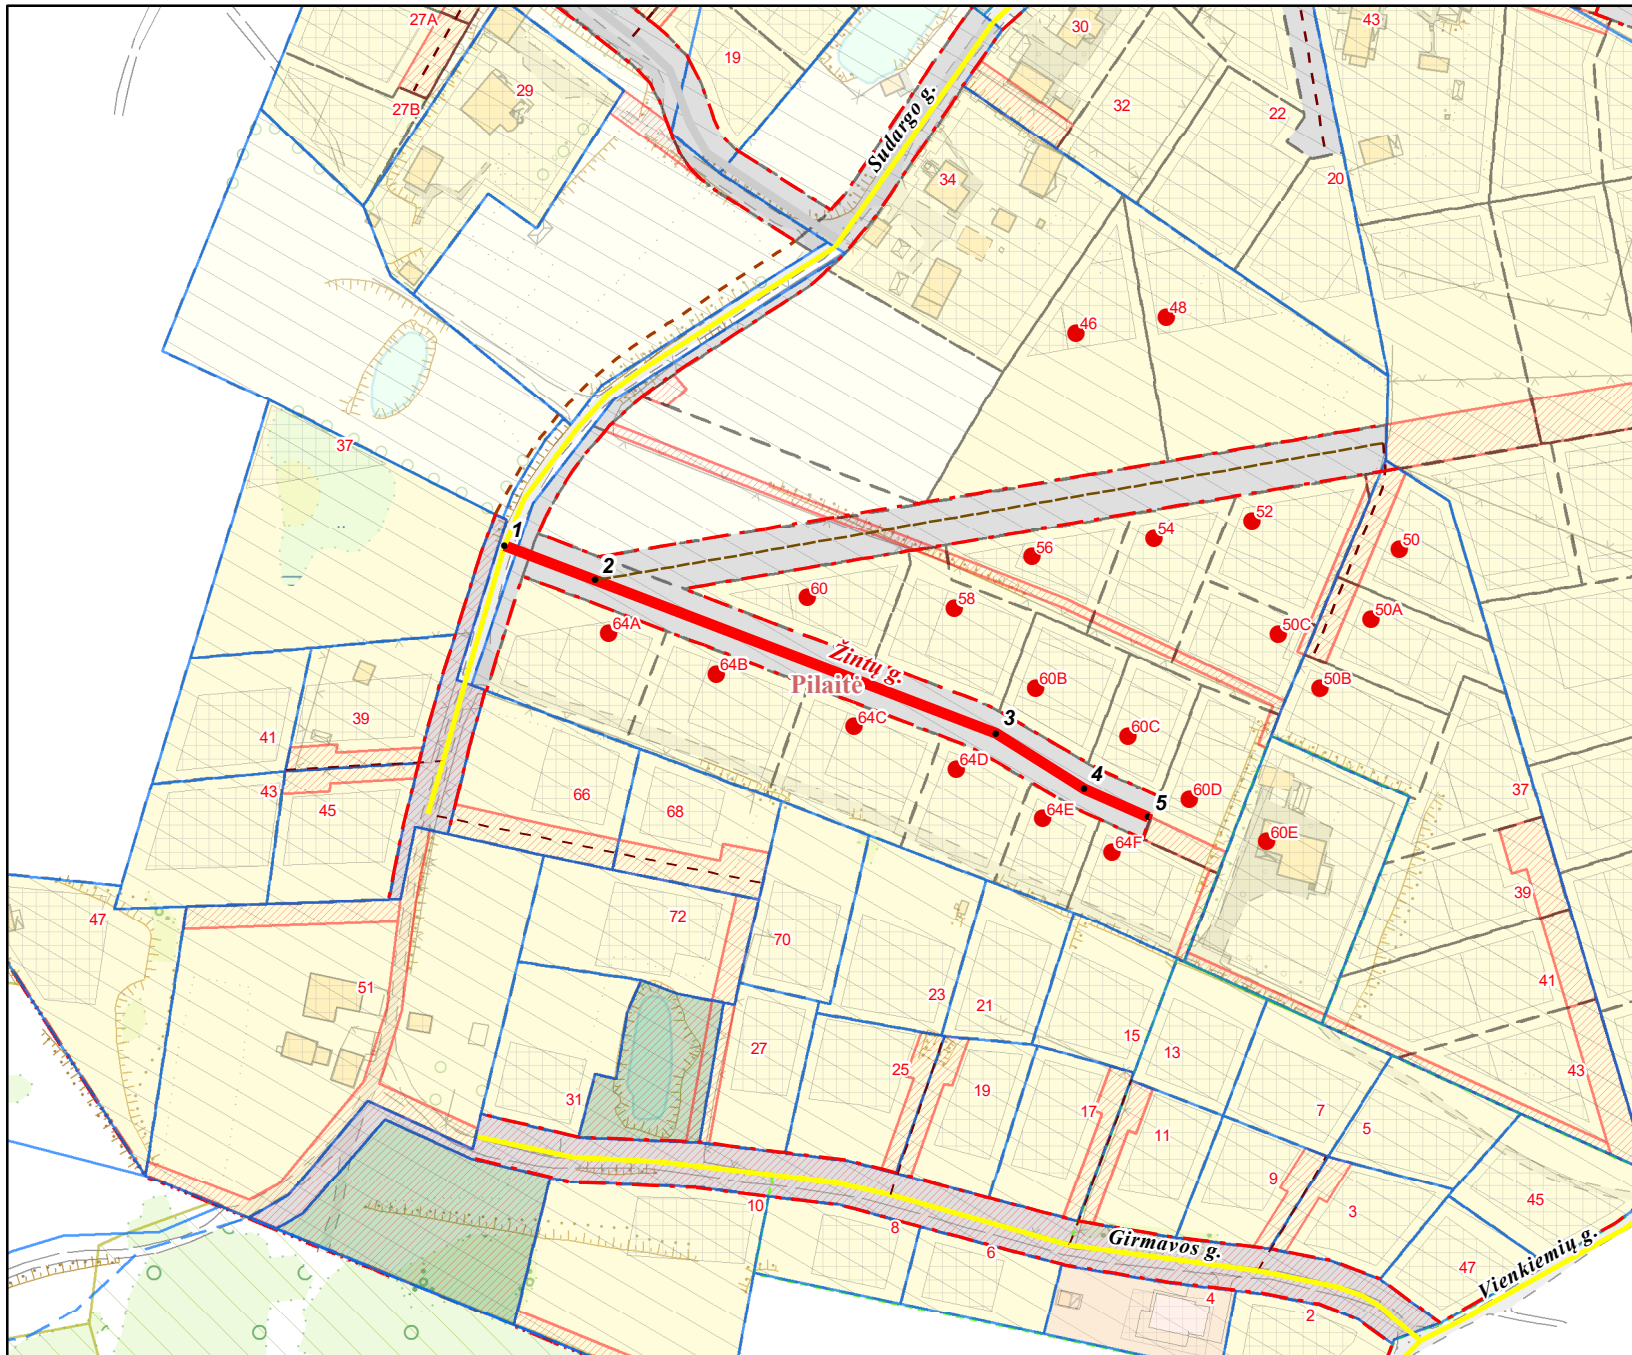

KEIČIAMŲ ADRESAI:

Sudargo g. Nr. 46, 48, 50, 50A, 50B, 50C, 52, 54, 56, 58, 60, 60B, 60C, 60D, 60E, 64A, 64B, 64C, 64D, 64E, 64F

PATEIKIA:
Vilniaus miesto savivaldybės administracijos
Žemės administravimo ir GIS poskyrio vedėja