
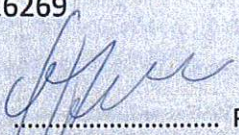
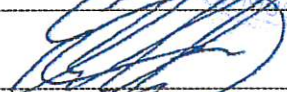


UAB „SENAMIESČIO PROJEKTAI“
ĮM. KODAS: 302764487
KONSTITUCIJOS PR. 12-304
VILNIUS LT-09308
TEL.: 8 686 21836
INFO@SENAMIESCIO.LT

UŽSAKOVAS (STATYTOJAS):	UAB "Palatinas", J.K. 302626269, Lvovo g. 25 - 701, Vilnius Tel. Nr.: +370 655 03618 
PROJEKTO PAVADINIMAS:	DAUGIABUČIO GYVENAMOJO NAMO, TRINAPOLIO G. 9A, VILNIUJE, TECHNINIŲ PATALPŲ NR. 58 IR ŽYM. INDEKSU 57-1, AMALGAMACIJOS IR PASKIRTIES KEITIMO Į GYVENAMĄJĄ - BUTUS, PAPRASTOJO REMONTO PROJEKTAS
STATINYS:	PASTATAS - GYVENAMASIS NAMAS TRINAPOLIO G. 9A, VILNIUJE. Unik. Nr.: 4400-0430-4314, 5A16t
STATINIO KATEGORIJA:	YPATINGAS
STATYBOS RŪŠIS:	PAPRASTASIS REMONTAS
LAIDA:	0
TOMAS:	1
STADIJA:	PROJEKTINIAI PASIŪLYMAI
BYLA:	SP-217-194-19-PP

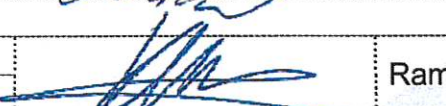

Direktorius		Edgar Mendelevič
PV At. Nr.: A1132		Ramūnas Buitkus

VILNIUS, 2020

DAUGIABUČIO GYVENAMOJO NAMO, TRINAPOLIO G. 9A, VILNIUJE,
TECHNINIŲ PATALPŲ NR. 58 IR ŽYM. INDEKSU 57-1 ,
AMALGAMACIJOS IR PASKIRTIES KEITIMO Į GYVENAMĄJĄ - BUTUS,
PAPRASTOJO REMONTO PROJEKTINIŲ PASIŪLYMŲ
BYLOS TURINYS

Nr.	PAVADINIMAS	Lapų sk.	Lapų nr.
1	Antraštinis lapas	1	1
2	Projektinių pasiūlymų turinys	1	2
3	Aiškinamasis raštas	4	3 - 6
4	Situacijos schema	1	7
5	Patalpų fotofiksacija	1	8
6	Patalpų planai	1	9
7	Patalpų fasadai	3	10 - 12

DAUGIABUČIO GYVENAMOJO NAMO, TRINAPOLIO G. 9A, VILNIUJE, TECHNINIŲ PATALPŲ
NR. 58 IR ŽYM. INDEKSU 57-1 , AMALGAMACIJOS IR PASKIRTIES KEITIMO Į GYVENAMĄJĄ -
BUTUS, PAPRASTOJO REMONTO PROJEKTINIŲ PASIŪLYMŲ
AIŠKINAMASIS RAŠTAS

1. BENDRIEJI DUOMENYS

<i>Statinio adresas</i>	Vilniaus, Trinapolio g. 9A
<i>Statytojas</i>	UAB "Palatinas", J.K. 302626269 Lvovo g. 25 - 701, Vilnius Tel. Nr.: 8 655 03618
<i>Projektuojamas pastatas ir patalpos</i>	PASTATAS - GYVENAMASIS NAMAS TRINAPOLIO G. 9A, VILNIUJE. Unik. Nr.: 4400-0430-4314, 5A16t Negyvenamoji patalpa - Techninės patalpos, Nr. 58, Unik. Nr.: 4400-0675-7884:7135. Negyvenamoji patalpa - Techninė patalpa (Patalpai nesuteiktas pilnas adresas) Unik. Nr.: 4400-0675-7808:7133, plane pažymėtos indeksu: 57-1;
<i>Projekto pavadinimas</i>	DAUGIABUČIO GYVENAMOJO NAMO, TRINAPOLIO G. 9A, VILNIUJE, TECHNINIŲ PATALPŲ NR. 58 IR ŽYM. INDEKSU 57-1 , AMALGAMACIJOS IR PASKIRTIES KEITIMO Į GYVENAMĄJĄ - BUTUS, PAPRASTOJO REMONTO PROJEKTINIAI PASIŪLYMAI
<i>Statybos rūšis</i>	Paprastasis remontas
<i>Projekto Nr.</i>	SP-217-194-19-PP
<i>Projekto rengėjas</i>	UAB „SENAMIESČIO PROJEKTAI“ Įm. k.: 302764487 Konstitucijos pr. 12-304, Vilnius LT-09308
<i>Projekto vadovas</i>	Ramūnas Buitkus At. Nr. A1132, Tel.: 8 610 66194

2. PATALPŲ PASKIRTIES KEITIMO PROJEKTINIAI PASIŪLYMAI RENGTI VADOVAUJANTIS:

- Valstybinės įmonės registrų centro, 2019-11-05 NT registro centrinio duomenų banko išrašas - pažymėjimas Reg. Nr.: 1/38610, apie žemės sklypą ir jame esančius statinius;
- 2019-11-11 Valstybinės įmonės NT registrų centro išrašu apie patalpas Nr. 58;
- 2019-11-11 Valstybinės įmonės NT registrų centro išrašu apie patalpas žym. indeksu Nr. 57-1;
- 2019-06-18 Valstybinės įmonės registrų centro išrašu apie Pastato butus ir patalpas, ir jų savininkus;
- Pastato ir Patalpų kadastrinių matavimų brėžiniais.

3. PRIVALOMŲJŲ RENGIMO DOKUMENTŲ SĄRAŠAS

LR ĮSTATYMAI:

LR Statybos įstatymas. 2001 11 08, Nr. IX-583, 2006 10 17, Nr. X-857.2011-12-01 I-1240

LR Aplinkos apsaugos įstatymas. 1996 05 28, Nr. I-1352.

LR žemės įstatymas. 1994 04 26, Nr. I-446, 1996 09 24, Nr. I-1540.

STATYBOS TECHNINIAI REGLAMENTAI

STR 1.01.03:2017 „Statinių klasifikavimas“;

STR 1.01.08:2002 „Statinio statybos rūšys“;

STR 2.02.01:2004 "Gyvenamieji pastatai";
STR 2.02.02:2004 "Visuomenines paskirties pastatai";
STR 2.01.07:2003 „Pastatų vidaus ir išorės aplinkos apsauga nuo triukšmo“;
STR 2.02.08:2012 "Automobilių saugyklų projektavimas";
STR 1.04.04:2017 „Statinio projektavimas, projekto ekspertizė“;
STR 1.05.01:2017 „Statybą leidžiantys dokumentai. Statybos užbaigimas. Statybos sustabdymas. Savavališkos statybos padarinių šalinimas. Statybos pagal neteisėtai išduotą statybą leidžiantį dokumentą padarinių šalinimas“;
STR 1.03.01:2016 „Statybiniai tyrimai. Statinio avarija“
STR 1.06.01:2016 „Statybos darbai. Statinio statybos priežiūra“;
STR 1.12.06:2002 "Statinio naudojimo paskirtis ir gyvavimo trukmė";
STR 2.01.01(3):1999 "Esminiai statinio reikalavimai. Higiena, sveikata, aplinkos apsauga";
STR 2.01.01(2):1999 „Esminiai statinio reikalavimai. Gaisrinė sauga“
STR 2.01.01(4):2008 "Esminiai statinio reikalavimai. Naudojimo sauga";
STR 2.06.04:2014 "Gatvės ir vietinės reikšmės keliai. Bendrieji reikalavimai";
STR 1.03.07:2017 „Statinių techninės ir naudojimo priežiūros tvarka. Naujų nekilnojamojo turto kadastro objektų formavimo tvarka“.

LIETUVOS HIGIENOS NORMOS

- HN 33-2011. Triukšmo ribiniai dydžiai gyvenamuosiuose ir visuomeninės paskirties pastatuose bei jų aplinkoje.
- HN 42:2009. Gyvenamųjų ir viešojo naudojimo pastatu mikroklimatas.
- Lietuvos higienos norma HN 24:2017 „Geriamojo vandens saugos ir kokybės reikalavimai“.

STATYBOS TAISYKLES, REKOMENDACIJOS IR KT.

- Gaisrinės saugos pagrindiniai reikalavimai, 2016-03-03;
- Bendrosios gaisrinės saugos taisyklės (2017-11-01);
- Gyvenamųjų pastatų gaisrinės saugos taisyklės, 2014-08-22 D. NR. 1-64
- Gaisro aptikimo ir signalizavimo sistemų projektavimo ir įrengimo taisyklės, 2012-06-29.
- Vėdinimo sistemų gaisrinės saugos taisyklės 2013-10-04, Nr. 1-250;

4. AIŠKINAMASIS RAŠTAS.

4.1. ESAMA SITUACIJA.

1.2810 ha ploto, Valstybės nuosavybės, Kitos paskirties, suformuotame žemės sklype, yra grupė 2005 - 2007 m pastatytų perimetriniu užstatymu ir eksploatuojamų daugiaaukščių daugiabučių gyvenamųjų pastatų, apjungtu požeminėmis automobilių saugyklų patalpomis. Pastatuose įsteigta Daugiabučių namų savininkų bendrija "Naujasis Trinapolis". Bendrijos pavedimu, projektuojamą Pastatą, Trinapolio g. 9A, eksploatuoja UAB Mano būstas NPC.

Pastatų grupės teritorija yra sutvarkyta, teritorijoje yra vaikų žaidimo aikštelė, žaliosios zonos, pakankamas automobilių saugojimo vietų skaičius požeminėje automobilių saugykloje ir pastatų artimoje aplinkoje, tiek pastatų patalpų valdytojams, tiek jų svečiams.

Projektuojamos dvi techninės patalpos yra Trinapolio g. 9A pastate, virš 16 pastato aukšto ir priklauso nuosavybės teise vienam juridiniam asmeniui. Techninės patalpos, nuo pat pastato eksploatavimo pradžios nebuvo naudojamos pastato techninėms reikmėms ir nesant tokio poreikio, pastato statytojo buvo parduotos privačiai bendrovei.

4.2. PATALPŲ PASKIRTIES KEITIMO SPRENDINIAI

UAB "Palatinas" (Statytojas) sprendimu, buvo numatyta pakeisti, bendrovei nuosavybės teise priklausančių Negyvenamųjų patalpų - Techninių patalpų, pagrindinės naudojimo paskirties - Kita, paskirtį į gyvenamąją - butus.

Vadovaujantis iš Statytojo gauta projektavimo užduotimi, buvo atlikta minėtų patalpų apžiūra. Apžiūros metu buvo konstatuota, kad atliekant Patalpų paprastojo remonto darbus ir jų

amalgamaciją, galima suprojektuoti du butus, kurie atitiktų visus gyvenamosioms patalpoms - Butams keliamus reikalavimus.

Projektinių pasiūlyimų sprendiniais, amalgamuojamos dviejų techninių patalpų patalpos su tikslu užtikrinti minimalius gyvenamųjų patalpų plotų reikalavimus. Įrengiant naujas nenešančias atitvaras ir naujas durų angas tarp patalpų ir turtinių vienetų.

Atliekant patalpų remonto darbus keičiami esami patalpų išorės langų blokai, keičiant langų rėmų dalinimo žingsnį ir varstymą, bei įstiklinami patalpų balkonai. Langų rėmai iš daugiakamerinio plastiko konstrukcijų, dviejų kamerų stiklo pakety.

Techninėse patalpose, kuriose keičiama patalpų paskirtis į gyvenamąją yra įvesti centralizuoti vidaus inžinieriniai tinklai (elektra, šildymas, vandentiekis, buitinės nuotekos, natūralios ventiliacijos kanalai).

Patekimas į sklypą ir pastatą, kuriame atliekamas patalpų amalgamacijos ir paskirties keitimo projektavimas yra iš pastato laiptinės, naudojant esamas telefonspynes, kurių valdymas yra susietas su kiekvienu turtiniu vienetu. Patekti į patalpas galima atvažiavus prie pastato arba pakilus per laiptinę iš požeminio garažo patalpų. Pastato laiptinėje yra įrengti 2 liftai pakeliantis patalpų savininkus ir lankytojus iki 16 (šešiolikto) aukšto, o nuo jo per du laiptinės maršus pakylama iki projektuojamų butų įėjimų.

Visos buvusių techninių patalpų patalpos, atlikus amalgamaciją ir pakeitus paskirtį į gyvenamąją, atitinką butų patalpoms keliamus minimalius patalpų plotų ir kitus norminius higienos reikalavimus.

Pastato pagrindinė gyvenamoji naudojimo paskirtis atitinka pakeistų patalpų gyvenamąją paskirtį.

4.3. PATALPŲ APŠVIETIMAS

Patalpose yra natūralus ir dirbtinis apšvietimas (vadovaujantis STR STR 2.02.01:2004 Gyvenamieji pastatai (aktuali redakcija) ir HN 98:2000 „Natūralus ir dirbtinis darbo vietų apšvietimas. Apšvietos ribinės vertės ir bendrieji matavimo reikalavimai“)

Natūralios apšvietos parametrai pagrindinėse patalpose atitinka minimalaus langų įstiklinto paviršiaus ir patalpos grindų ploto reikalaujamus santykius.

Patalpos, kuriose turi būti natūrali apšvieta	Min. langų įstiklinto paviršiaus ir patalpos grindų ploto santykis
Įėjimo tambūras, laiptinė, namo bendrojo naudojimo koridoriai	1 : 12
Gyvenamieji kambariai	1 : 6
Virtuvė	1 : 8
Gyvenamieji kambariai, virtuvė apšviečiama per langus nuožulnioje stogo plokštumoje	1 : 10

Kadangi projektuojamų butų kambarių langai išsidėstę rytinėje ir vakarinėje patalpų pusėse, dėl akivaizdaus natūralios šviesos patekimo užtikrinimo, insoliacijos skaičiavimai neatliekami.

Gyvenamųjų butų patalpos suprojektuotos taip, kad jų gyventojai galėtų naudotis dirbtine apšvieta tiek dienos, tiek nakties metu. Dirbtinės apšvietos parametrai numatomi ne mažesni kaip: Bendrasis kambarys, svetainė – dirbtinė apšvieta 150 - 300 lx; Valgomasis, virtuvė ir miegamieji kambariai 100 - 200 lx; Koridorių, holų, sanitarinių patalpų – 50 - 75 lx; Drabužinė - 100 lx. Butų laiptinės 50 lx.

4.4. TREČIŲJŲ ŠALIŲ INTERESŲ UŽTIKRINIMAS

Prieš atliekant, patalpų amalgamacijos ir paskirties keitimo į gyvenamąją techninį projektą, patalpų savininkas, kreipėsi į pastatą eksploatuojančią bendrovę, UAB Mano būstas NPC, dėl pastato patalpų savininkų apklausos organizavimo. Pastato patalpų savininkų apklausa įvyko. Dauguma patalpų savininkų pritarė patalpų amalgamacijai ir paskirties keitimui, bei langų išvaizdos pakeitimui.

Kadangi patalpų paskirties keitimas nekeičia pastato faktinių duomenų, jokių nepatogumų žemės sklypo ir Pastato patalpų naudotojai ir savininkai nepatirs. Projekto sprendiniais, trečiųjų šalių interesai nepažeidžiami.

Po patalpų amalgamacijos ir paskirties pakeitimo, eksploatuojant butus, butų ir gretimų turtinių vienetų gyventojams nepatogumų nebus.

4.5. KITA

Patalpų paskirties keitimo projektas atliekamas vadovaujantis esamais kadastriniais patalpų matavimais, grafine patalpų schemomis. Dėl fasado langų rėmų sudalinimo ir varstymo pakeitimo gautas pastato projekto autoriaus Kęstučio Mikšio sutikimas.


Patalpų paskirties keitimas, nežymiai padidina papildomų automobilių parkavimo vietų poreikį (2 vietos). Kadangi aplink pastatų grupę yra pakankamai suprojektuotų automobilių saugojimo aikštelių, o pastatų patalpų savininkai turi požemines automobilių saugojimo vietas, nėra tikslinga projektuoti naujas automobilių saugojimo aikštelių.

Esami, būsimi pastato patalpų ir greta esančių statinių naudotojai ir savininkai, dėl atlikto patalpų paskirties pakeitimų į gyvenamąją - butus, nepatogumų nepatirs. Projektuojamų patalpų ir pastato plotai nekinta.


Visi gaisro saugos, naudojimo saugos reikalavimai projektuojamų butų patalpose yra tinkami. Butų patalpose naujai įrengiamos signalizavimo, gaisro aptikimo, sistemos. Žmonių evakuacijos ir saugos sprendiniai nekeičiami, išlieka esami. Visose patalpose išskyrus san. mazgus yra įrengti autonominiai dūmų / temperatūros jutikliai.

5. PATALPŲ RODIKLIAI PO PASKIRTIES PAKEITIMO

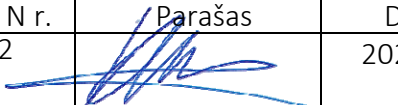


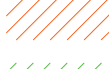


ESAMAS PATALPOS NR., UNIKALUS NR., ŽYMĖJIMAS	TECHNINIŲ PATALPŲ RODIKLIAI (ESAMI) M ²	BUTŲ PATALPŲ RODIKLIAI PO PASKIRTIES KEITIMO M ²
PATALPA NR. 58 UNIK. NR.: 4400-0675-7884:7135	BENDRAS PLOTAS 62,59	BENDRAS PLOTAS 46,08
PATALPA ŽYM. INDEKSU UNIK. NR.: 4400-0675-7808:7133	BENDRAS PLOTAS 10,02	BENDRAS PLOTAS 45,96

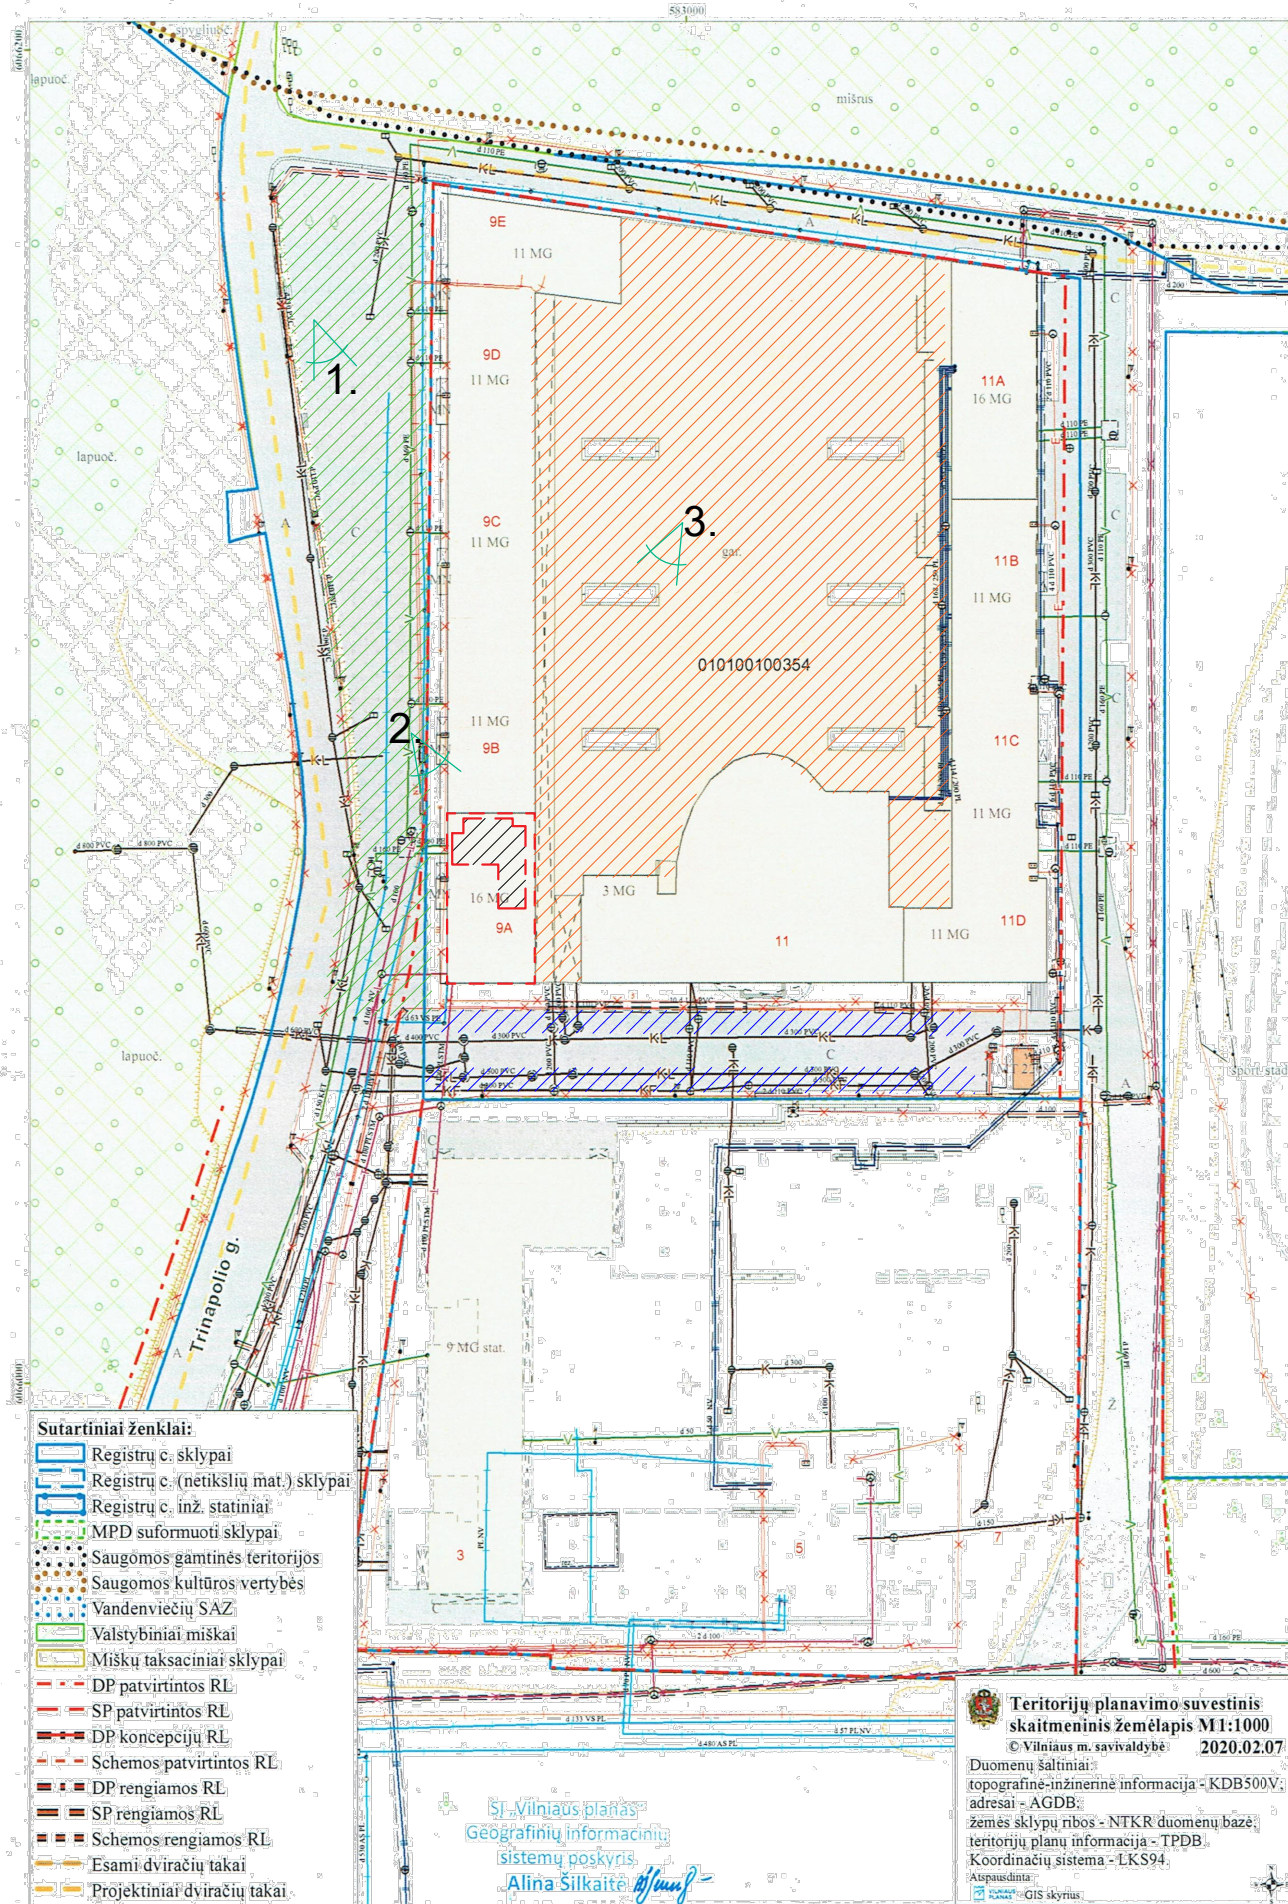Pareigos	Vardas, pavardė	Atestato N r.	Parašas	Data
Projekto vadovas	Ramūnas Buitkus	A1132		2020-01

SITUACIJOS SCHEMA M1:150



PAPILDOMI SUTARTINIAI ŽYMĖJIMAI

-  - PASTATAS, KURIAME NUMATOMI PAGRAS TOJO REMONTO DARBAI
-  - PASTATO DALIS, KURIOJE NUMATOMI PAGRAS TOJO REMONTO DARBAI
-  - AUTOMOBILIŲ PARKAVIMO VIETOS ŽEMĖS SKLYPE
-  - AUTOMOBILIŲ PARKAVIMO VIETOS POŽEMINĖJE AIKŠTELĖJE
-  - AUTOMOBILIŲ PARKAVIMO VIETOS BENDRO NAUDOJIMO TERITORIJOJE
-  - FOTOFIKSACIJŲ VIETOS


PASTABOS

- ŽEMĖS SKLYPAS SUFORMUOTAS;
- NAUJŲ LAUKO INŽINERINIŲ TINKLŲ PRIVEDIMAS PRIE PASTATO NEPROJEKTUOJAMAS;
- ŽEMĖS DARBAI NEATLIEKAMI;

Sutartiniai ženklai:

	Registru c. sklypai
	Registru c. (netikslų mat.) sklypai
	Registru c. inž. statiniai
	MPD suformuoti sklypai
	Saugomos gamtinės teritorijos
	Saugomos kultūros vertybės
	Vandenviečių SAZ
	Valstybiniai miškai
	Mišku taksaciniai sklypai
	DP patvirtintos RL
	SP patvirtintos RL
	DP koncepcijų RL
	Schemos patvirtintos RL
	DP rengiamos RL
	SP rengiamos RL
	Schemos rengiamos RL
	Esami dviračių takai
	Projektiniai dviračių takai

Teritorijų planavimo suvestinis skaitmeninis žemėlapis M1:1000
 © Vilniaus m. savivaldybė 2020.02.07
 Duomenų šaltiniai:
 topografinė-inžinerinė informacija - KDB500V;
 adresai - AGDB;
 žemės sklypų ribos - NTKR duomenų bazė;
 teritorijų planų informacija - TPDB;
 Koordinacių sistema - LKS94.
 Atspausdinta:
 Alina Šilkaitė

KVAL. PATV. DOK. NR.		UAB "SENAMIESČIO PROJEKTAI"		STATINIO PROJEKTO PAVADINIMAS DAUGIABUČIO GYVENAMOJO NAMO, TRINAPOLIO G. 9A, VILNIUJE, NEGYVENAMŲJŲ PATALPŲ, NR. 58, UNIK. NR.: 4400-0675-7884:7135 IR ŽYM. INDEKSU NR. 57 UNIK. NR.: 4400-0675-7808:7133, AMALGAMACIJA IR JŲ PASKIRTIES KEITIMAS Į GYVENAMĄJĄ - 2 (DU) BUTŲ PAGRAS TOJO REMONTO PROJEKTINIAI PASIŪLIMAI	
A1132	PV	R. Buitkus	2020 02	STATINIO PAVADINIMAS DAUGIABUTIS GYVENAMASIS NAMAS	
	ARCH.	S. Balnionis	2020 02	DOKUMENTO PAVADINIMAS SITUACIJOS SCHEMA M1:150	
				Laida	0
Kalba	STATYTOJAS IR (ARBA) UŽSAKOVAS UAB "PALATINAS"			DOKUMENTO ŽYMUO	Lapas Lapų
LT				SP-217-194-19-PP-01	1 1



1 Fotofiksacija.



2 Fotofiksacija.




3 Fotofiksacija.



Patalpų fotofiksacija.



Patalpų fotofiksacija.

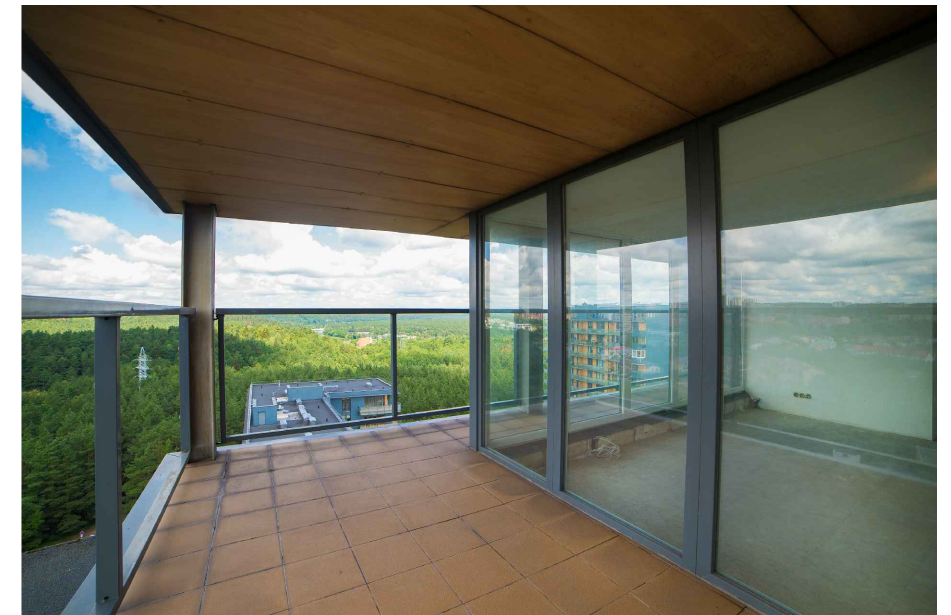
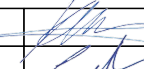
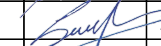


Patalpų fotofiksacija.




Patalpų fotofiksacija.

 - PASTATO DALIS, KURIOJE NUMATOMI PAGRASOJO REMONTO DARBAI

KVAL. PATV. DOK. NR.		UAB "SENAMIESČIO PROJEKTAI"			STATINIO PROJEKTO PAVADINIMAS DAUGIABUČIO GYVENAMOJO NAMO, TRINAPOLIO G. 9A, VILNIUJE, NEGYVENAMUJŲ PATALPŲ, NR. 58, UNIK. NR.: 4400-0675-7884:7135 IR ŽYM. INDEKSU NR. 57 UNIK. NR.: 4400-0675-7808:7133, AMALGAMACIJA IR JŲ PASKIRTIES KEITIMAS Į GYVENAMĄJĄ - 2 (DU) BUTŲ PAGRASOJO REMONTO PROJEKTINIAI PASIŪLIMAI		
A1132	PV	R. Buitkus		2020 02	STATINIO PAVADINIMAS DAUGIABUTIS GYVENAMASIS NAMAS		
	ARCH.	S. Balnionis		2020 02	DOKUMENTO PAVADINIMAS FOTOFIKSACIJOS		
Kalba	STATYTOJAS IR (ARBA) UŽSAKOVAS UAB "PALATINAS"				DOKUMENTO ŽYMUO		Lapas
LT					SP-217-194-19-PP-02		Lapų
						0	1

BUTŲ PATALPŲ NR. 57, 58 PLANAI M1:100
(NAMO AUKŠTAS 17)

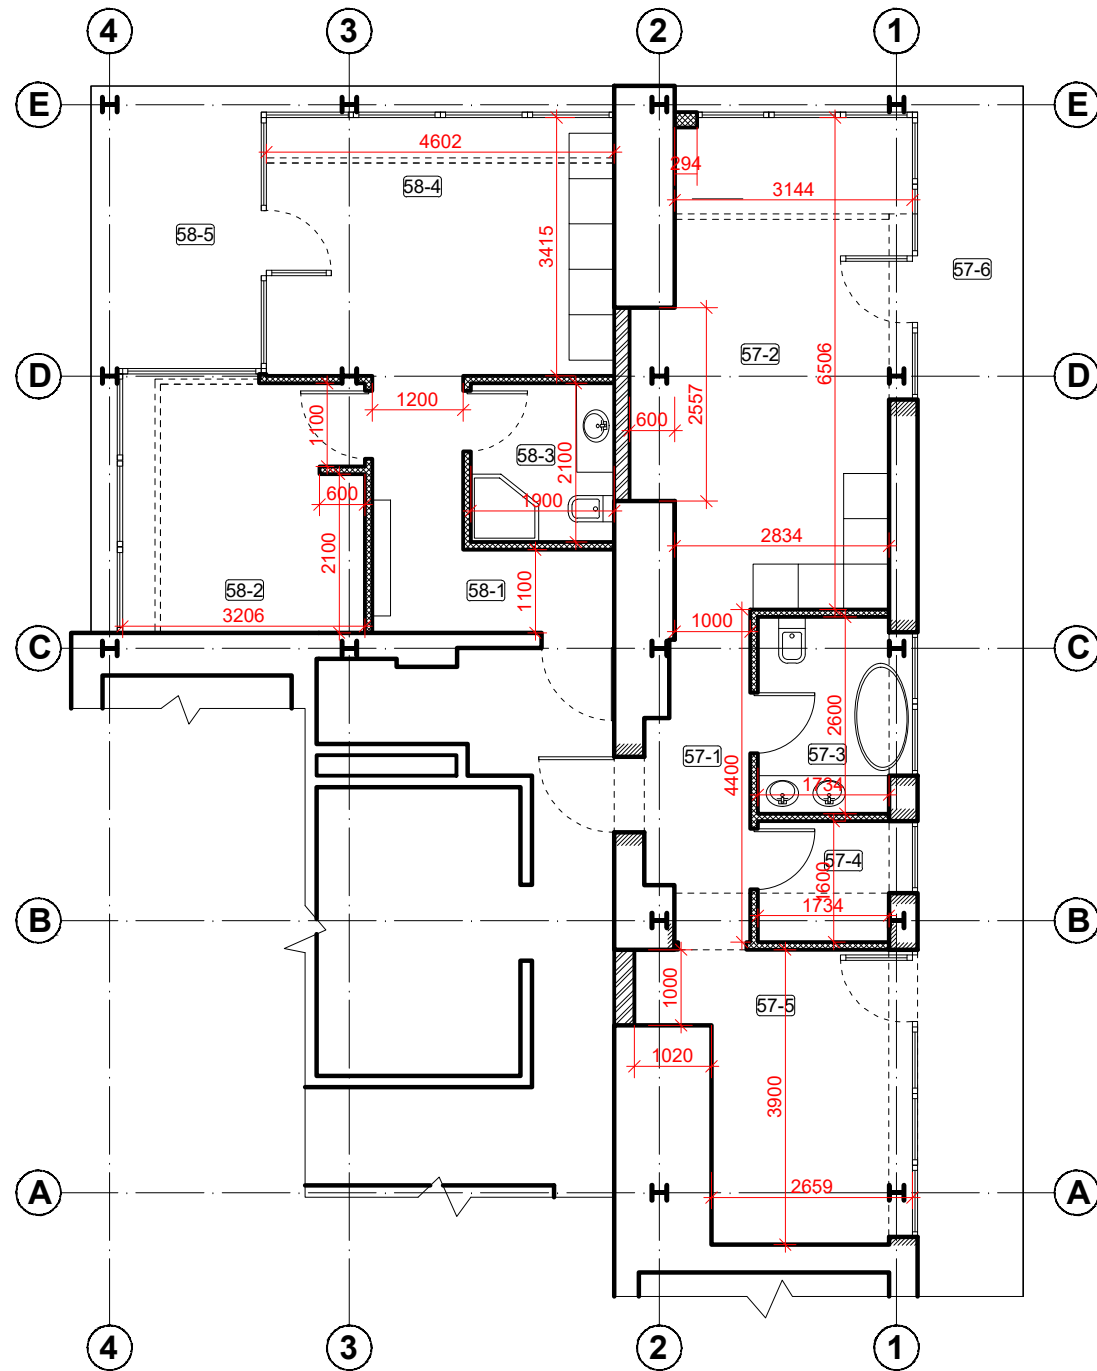

SUTARTINIAI ŽYMĖJIMAI:


- Ardomas mūras
- Užmūrijamos angos
- Įrengiamos angos
- Naujai mūrijamos sienos
- Naujos pertvaros
- H** Esamos kolonos

BUTO NR. 58 PATALPŲ EKSPLIKACIJA :

58-1	Koridorius	6.28 m ²
58-2	San. mazgas	4.00 m ²
58-3	Svetainė/virtuvė	15.71 m ²
58-4	Kambarys	10.74 m ²
58-5	Lodžija	- m ²
Bendras plotas:		46.08 m ²


BUTO NR. 57 PATALPŲ EKSPLIKACIJA :

57-1	Koridorius	5.37 m ²
57-2	Svetainė/virtuvė	21.09 m ²
57-3	San. mazgas	5.09 m ²
57-4	Drabužinė	3.06 m ²
57-5	Kambarys	11.35 m ²
57-6	Balkonas	- m ²
Bendras plotas:		45.96 m ²

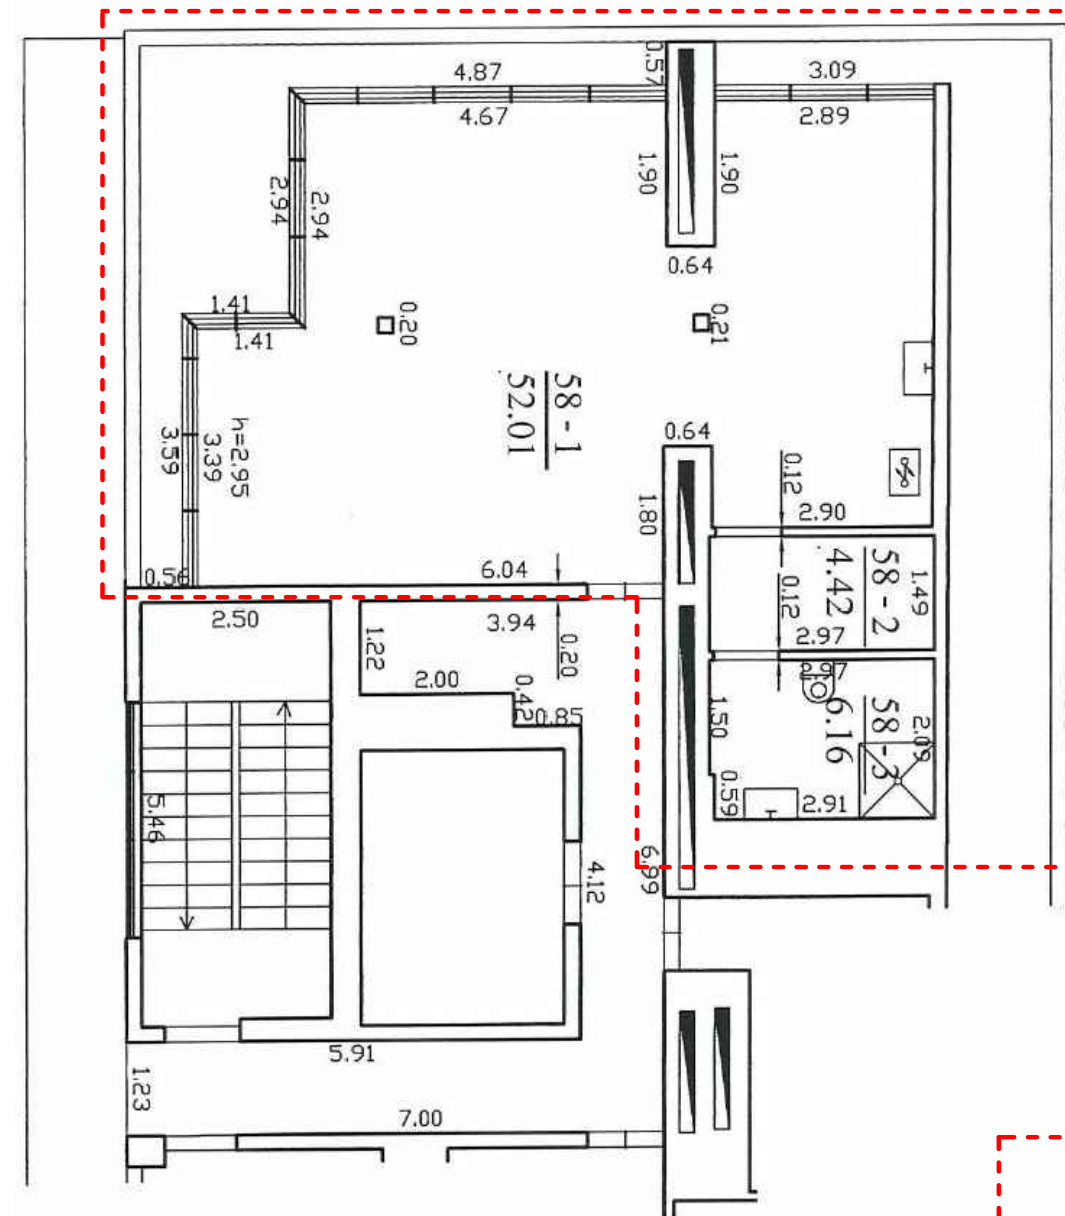


TECHNINIŲ PATALPŲ
NR.58 PLANAS IKI
EMALGAMACIJOS
IR PASKIRTIES KEITIMO

TECHNINĖS PATALPOS
NR.57 PLANAS IKI
EMALGAMACIJOS
IR PASKIRTIES KEITIMO

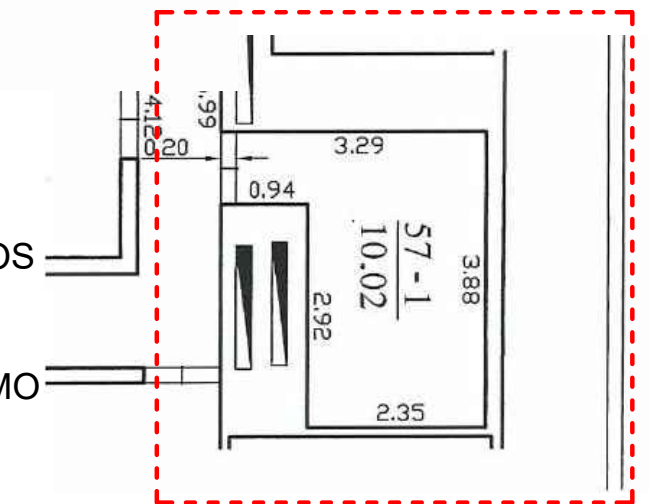


KVAL. PATV. DOK. NR.	UAB "SENAMIESČIO PROJEKTAI"	STATINIO PROJEKTO PAVADINIMAS		
		DAUGIABUČIO GYVENAMOJO NAMO, TRINAPOLIO G. 9A, VILNIUJE, NEGYVENAMŲJŲ PATALPŲ, NR. 58, UNIK. NR.: 4400-0675-7884:7135 IR ŽYM. INDEKSU NR. 57 UNIK. NR.: 4400-0675-7808:7133, AMALGAMACIJA IR JŲ PASKIRTIES KEITIMAS Į GYVENAMĄJĄ - 2 (DU) BUTŲ PAPRASTOJO REMONTO PROJEKTINIAI PASIŪLIMAI		
A1132	PV	R. Buitkus	2020 02	STATINIO PAVADINIMAS
	ARCH.	S. Balnionis	2020 02	DAUGIABUTIS GYVENAMASIS NAMAS
DOKUMENTO PAVADINIMAS				Laida
BUTŲ PATALPŲ NR. 57,58 PLANAI M1:100				0
Kalba	STATYTOJAS IR (ARBA) UŽSAKOVAS			Lapas
LT	UAB "PALATINAS"			Lapų
DOKUMENTO ŽYMUO				1
SP-217-194-19-PP-03				1


ESAMAS FASADAS TARP
AŠIŲ 1-4 M1:100

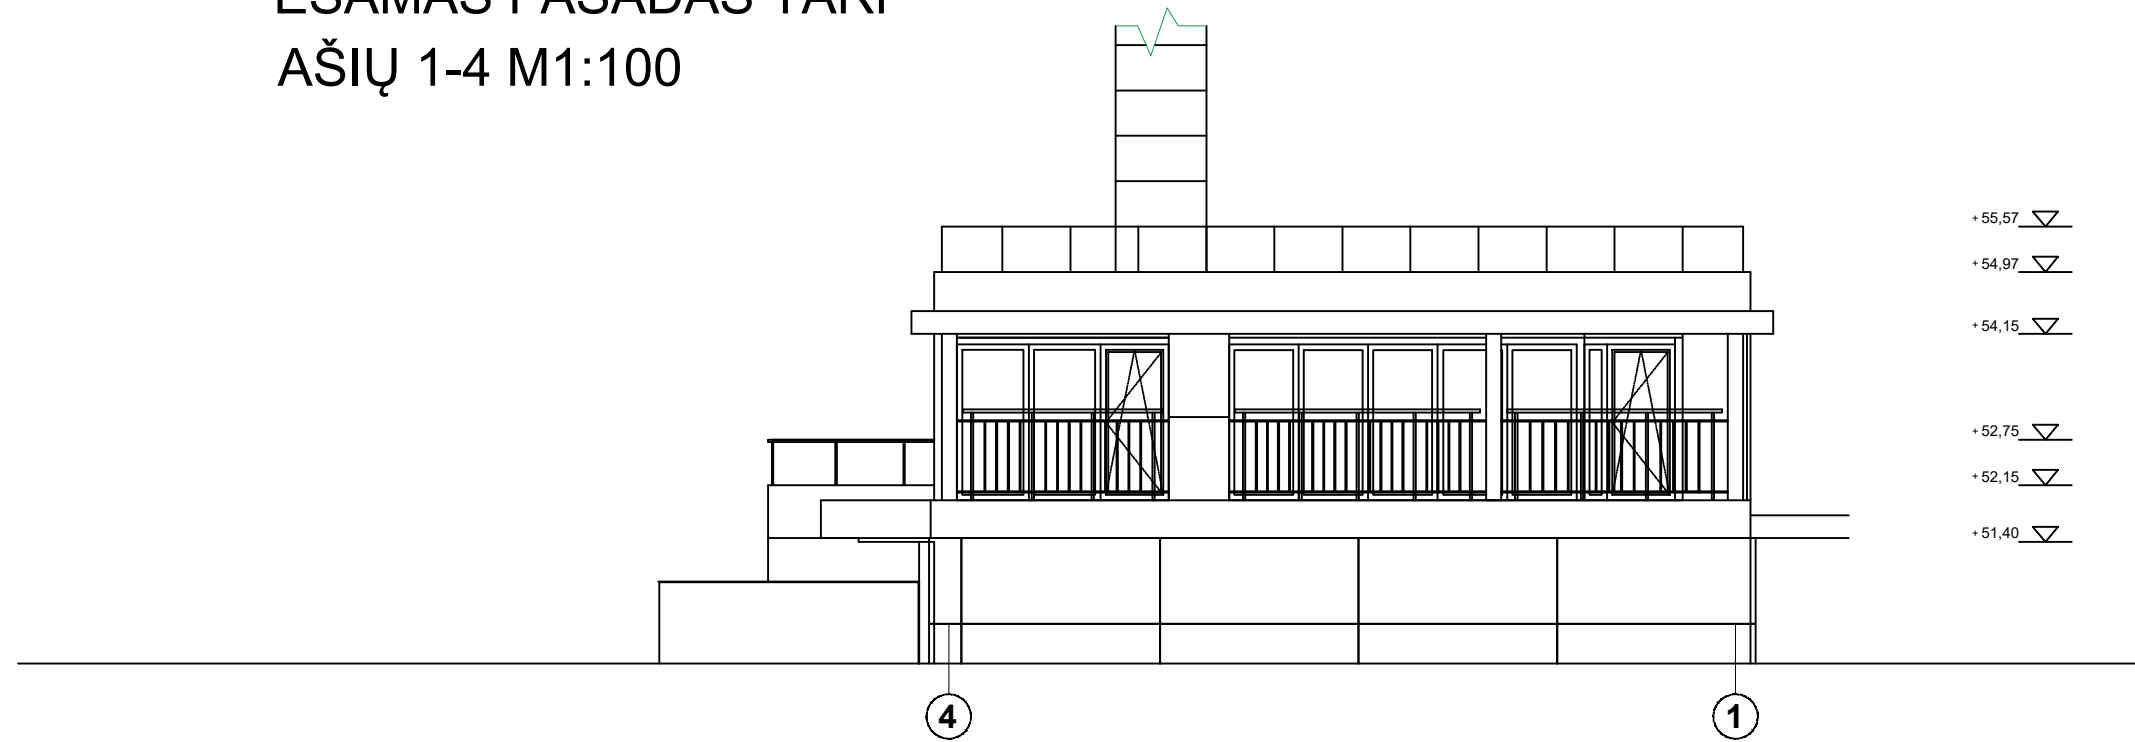


PROJEKTUOJAMAS FASADAS
TARP AŠIŲ 1-4 M1:100

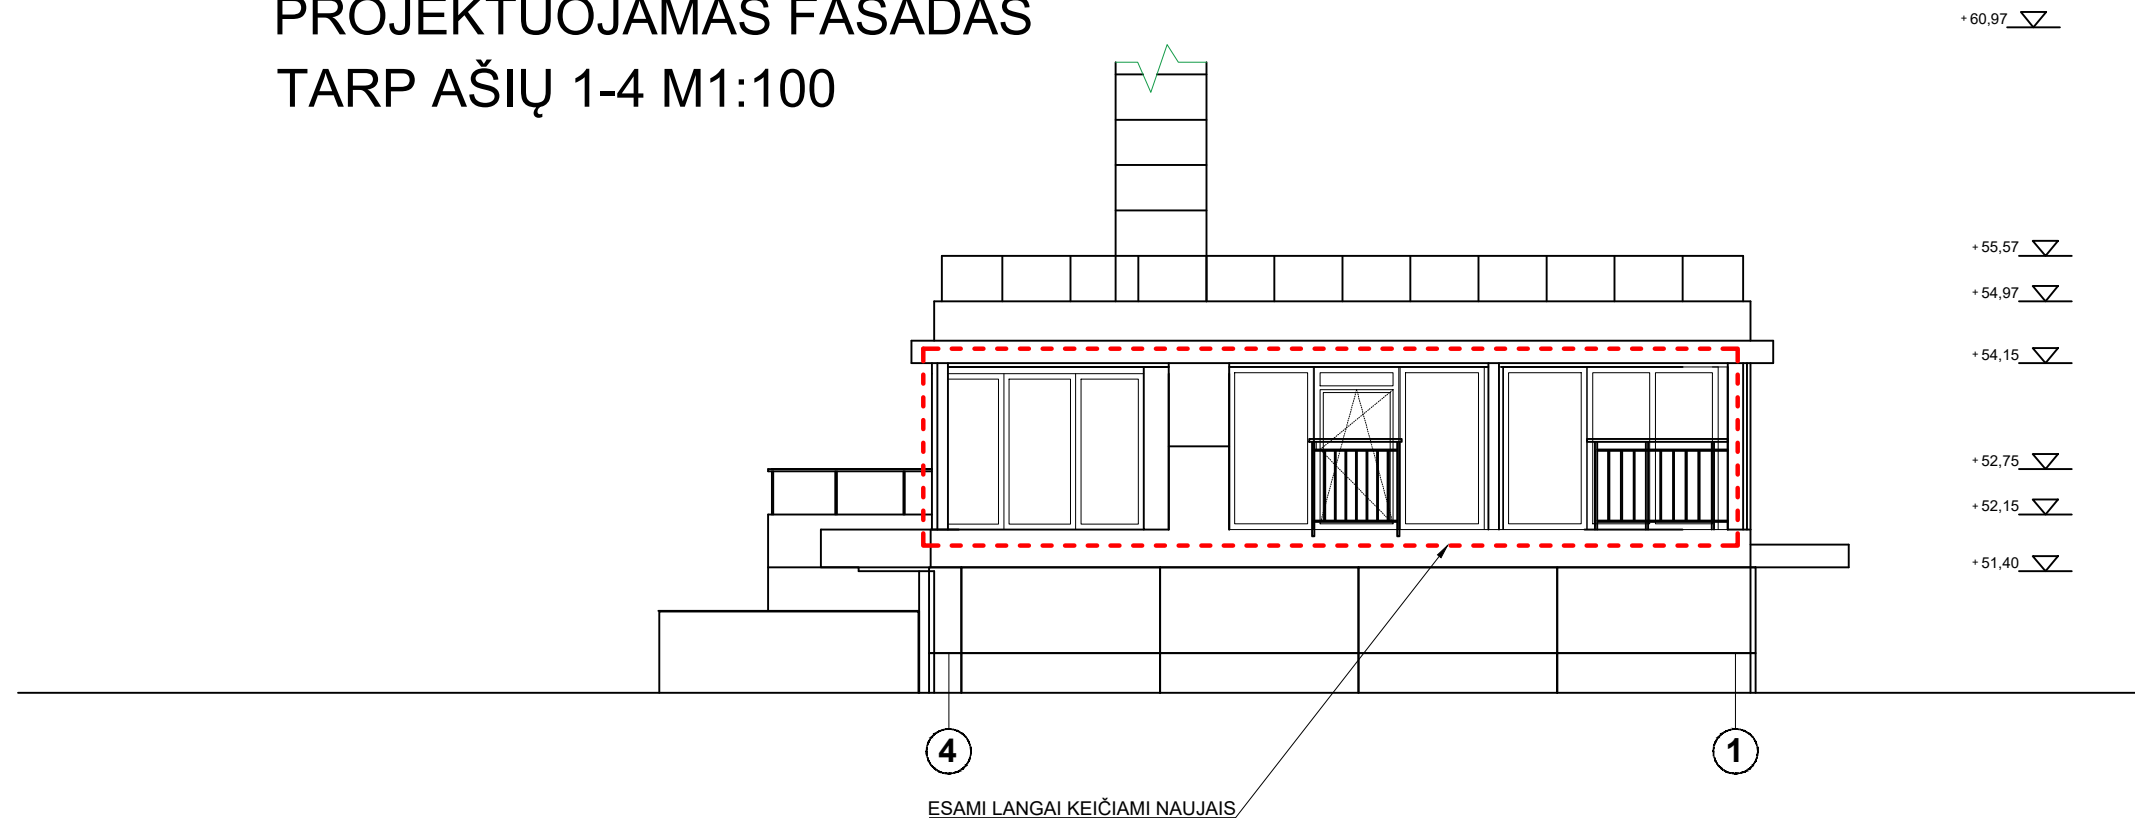


ESAMI LANGAI KEIČIAMAI NAUJAIS




KVAL. PATV. DOK. NR.	 UAB "SENAMIESČIO PROJEKTAI"			STATINIO PROJEKTO PAVADINIMAS DAUGIABUČIO GYVENAMOJO NAMO, TRINAPOLIO G. 9A, VILNIUJE, NEGYVENAMŲJŲ PATALPŲ, NR. 58, UNIK. NR.: 4400-0675-7884:7135 IR ŽYM. INDEKSU NR. 57 UNIK. NR.: 4400-0675-7808:7133, AMALGAMACIJA IR JŲ PASKIRTIES KEITIMAS Į GYVENAMĄJĄ - 2 (DU) BUTŲ PAPRASTOJO REMONTO PROJEKTINIAI PASIŪLIMAI		
A1132	PV	R. Buitkus	2020 02	STATINIO PAVADINIMAS		
	ARCH.	S. Balnionis	2020 02	DAUGIABUTIS GYVENAMASIS NAMAS		
				DOKUMENTO PAVADINIMAS		Laida
				FASADAS TARP AŠIŲ 1-4 M1:100		0
Kalba	STATYTOJAS IR (ARBA) UŽSAKOVAS			DOKUMENTO ŽYMUO		Lapas
LT	UAB "PALATINAS"			SP-217-194-19-PP-04		Lapų
						1 1

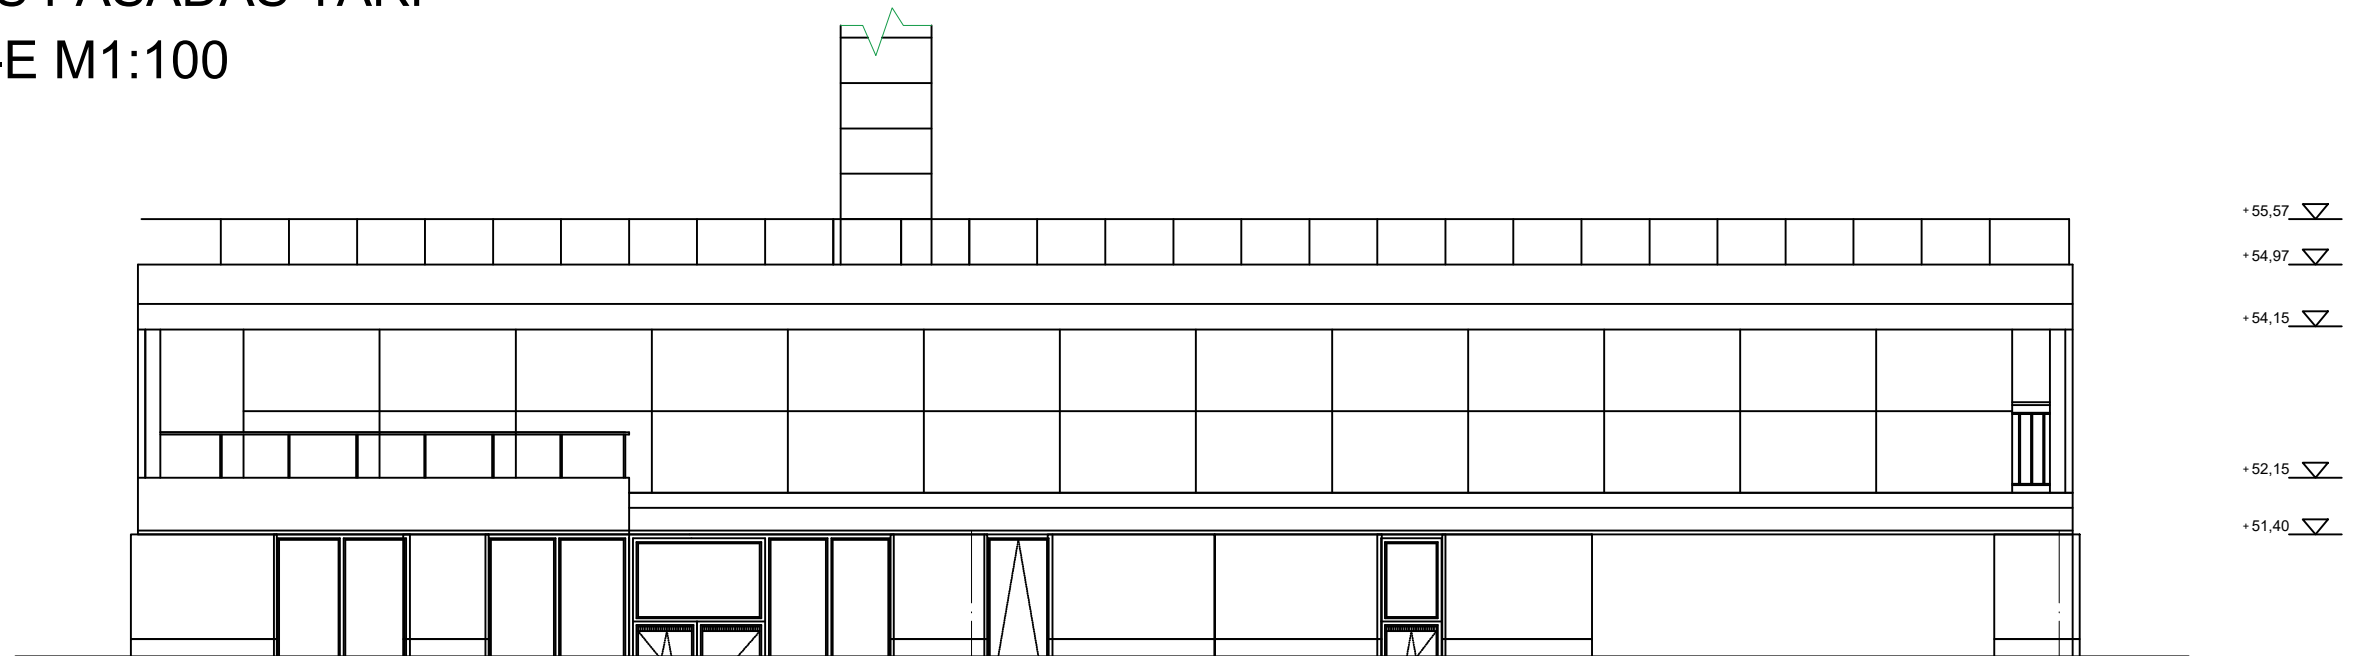ESAMAS FASADAS TARP
AŠIŲ A-E M1:100

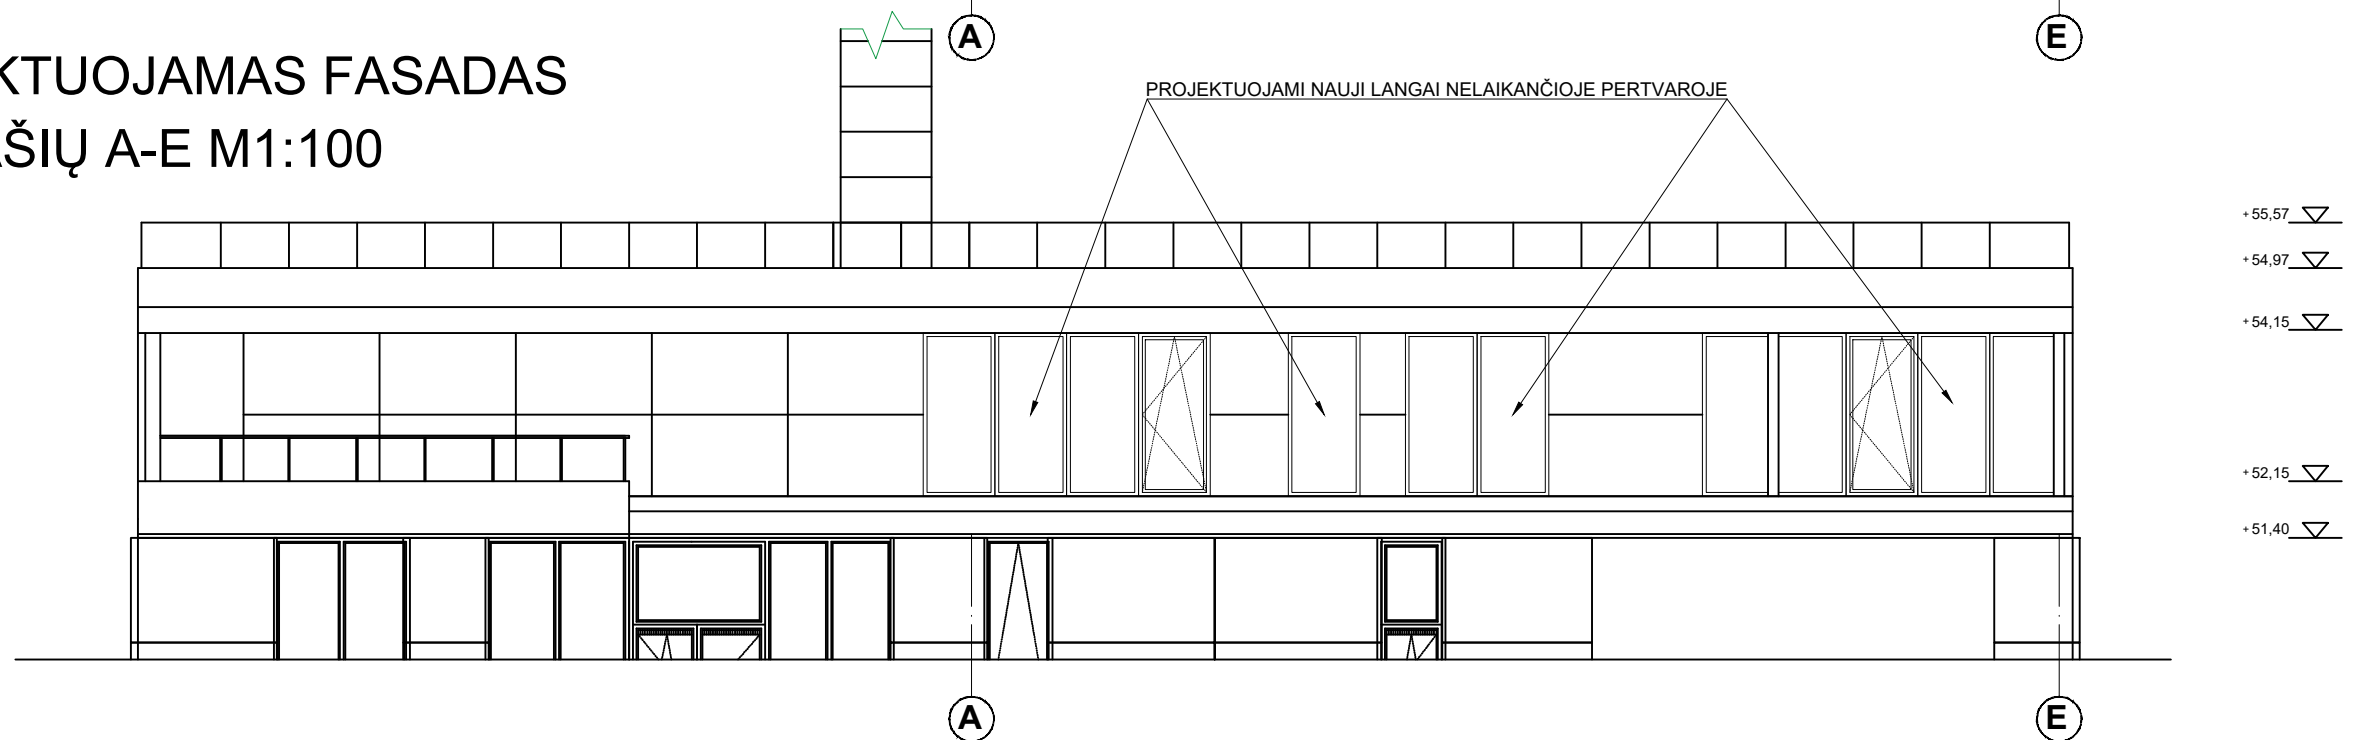

PROJEKTUOJAMAS FASADAS
TARP AŠIŲ A-E M1:100

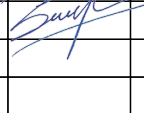

KVAL. PATV. DOK. NR.	 UAB "SENAMIESČIO PROJEKTAI"				STATINIO PROJEKTO PAVADINIMAS DAUGIABUČIO GYVENAMOJO NAMO, TRINAPOLIO G. 9A, VILNIUJE, NEGYVENAMUJŲ PATALPŲ, NR. 58, UNIK. NR.: 4400-0675-7884:7135 IR ŽYM. INDEKSU NR. 57 UNIK. NR.: 4400-0675-7808:7133, AMALGAMACIJA IR JŲ PASKIRTIES KEITIMAS Į GYVENAMĄJĄ - 2 (DU) BUTUS, PAPERASTOJO REMONTO PROJEKTIŲ PASIŪLIMAI		
A1132	PV	R. Buitkus		2020 02	STATINIO PAVADINIMAS		
	ARCH.	S. Balnionis		2020 02	DAUGIABUTIS GYVENAMASIS NAMAS		
					DOKUMENTO PAVADINIMAS		Laida
					FASADAS TARP AŠIŲ A-E M1:100		0
Kalba	STATYTOJAS IR (ARBA) UŽSAKOVAS				DOKUMENTO ŽYMUO		Lapas
LT	UAB "PALATINAS"				SP-217-194-19-PP-05		Lapų
						1	1


ESAMAS FASADAS TARP AŠIŲ E-A M1:100



PROJEKTUOJAMAS FASADAS TARP AŠIŲ E-A M1:100



ESAMI LANGAI KEIČIAMI NAUJAIS

KVAL. PATV. DOK. NR.	 UAB "SENAMIESČIO PROJEKTAI"	STATINIO PROJEKTO PAVADINIMAS			DAUGIABUČIO GYVENAMOJO NAMO, TRINAPOLIO G. 9A, VILNIUJE, NEGYVENAMŲJŲ PATALPŲ, NR. 58, UNIK. NR.: 4400-0675-7884:7135 IR ŽYM. INDEKSU NR. 57 UNIK. NR.: 4400-0675-7808:7133, AMALGAMACIJA IR JŲ PASKIRTIES KEITIMAS Į GYVENAMĄJĄ - 2 (DU) BUTŲ PAPRASTOJO REMONTO PROJEKTINIAI PASIŪLIMAI		
		A1132	PV	R. Buitkus	2020 02	STATINIO PAVADINIMAS	
		ARCH.	S. Balnionis	2020 02	DAUGIABUTIS GYVENAMASIS NAMAS		
					DOKUMENTO PAVADINIMAS		Laida
					FASADAS TARP AŠIŲ E-A M1:100		0
Kalba	STATYTOJAS IR (ARBA) UŽSAKOVAS			DOKUMENTO ŽYMUO		Lapas	Lapų
LT	UAB "PALATINAS"			SP-217-194-19-PP-06		1	1