



**VILNIAUS MIESTO SAVIVALDYBĖS
ADMINISTRACIJOS DIREKTORIAUS PAVADUOTOJAS**

**ĮSAKYMAS
DĖL LEIDIMO KOREGUOTI KERNAVĖS GATVĖS TRASOS IR GRETIMŲ
TERITORIJŲ DETALIOJO PLANO SPRENDINIUS TERITORIJOS DALYJE
INICIJAVIMO PAGRINDU**

2022 m. sausio d. Nr.
Vilnius


Vadovaudamasi Lietuvos Respublikos teritorijų planavimo įstatymo 6 straipsnio 3 dalimi, 28 straipsnio 5 dalimi, Lietuvos Respublikos aplinkos ministro 2014 m. sausio 2 d. įsakymu Nr. D1-8 „Dėl Kompleksinio teritorijų planavimo dokumentų rengimo taisyklių patvirtinimo“ patvirtintų Kompleksinio teritorijų planavimo dokumentų rengimo taisyklių 318.1 ir 318.4.5.2 papunkčiais ir Vilniaus miesto savivaldybės administracijos direktoriaus 2021 m. kovo 19 d. įsakymo Nr. 40-144/21 „Dėl Vilniaus miesto savivaldybės administracijos direktoriaus pavaduotojos Danutos Narbut įgaliojimų“ 1.1.3 papunkčiu:

1. L e i d ž i u koreguoti Vilniaus miesto savivaldybės tarybos 2004 m. vasario 25 d. sprendimu Nr. 1-292 „Dėl Kernavės gatvės trasos ir gretimų teritorijų detaliojo plano sprendinių tvirtinimo“ patvirtinto detaliojo plano (registro Nr. T00061301) sprendinius apie 0,4 ha ploto teritorijos dalyje pagal pridedamą schemą M 1:2000 inicijavimo pagrindu: pakeisti detaliuoju planu patvirtintas gatvių raudonąsias linijas vadovaujantis Vilniaus miesto savivaldybės teritorijos bendruoju planu (registro Nr. T00086338).

2. T v i r t i n u planavimo darbų programą detaliojo planavimo dokumentui rengti (pridedama).

Administracijos direktoriaus pavaduotoja

Danuta Narbut

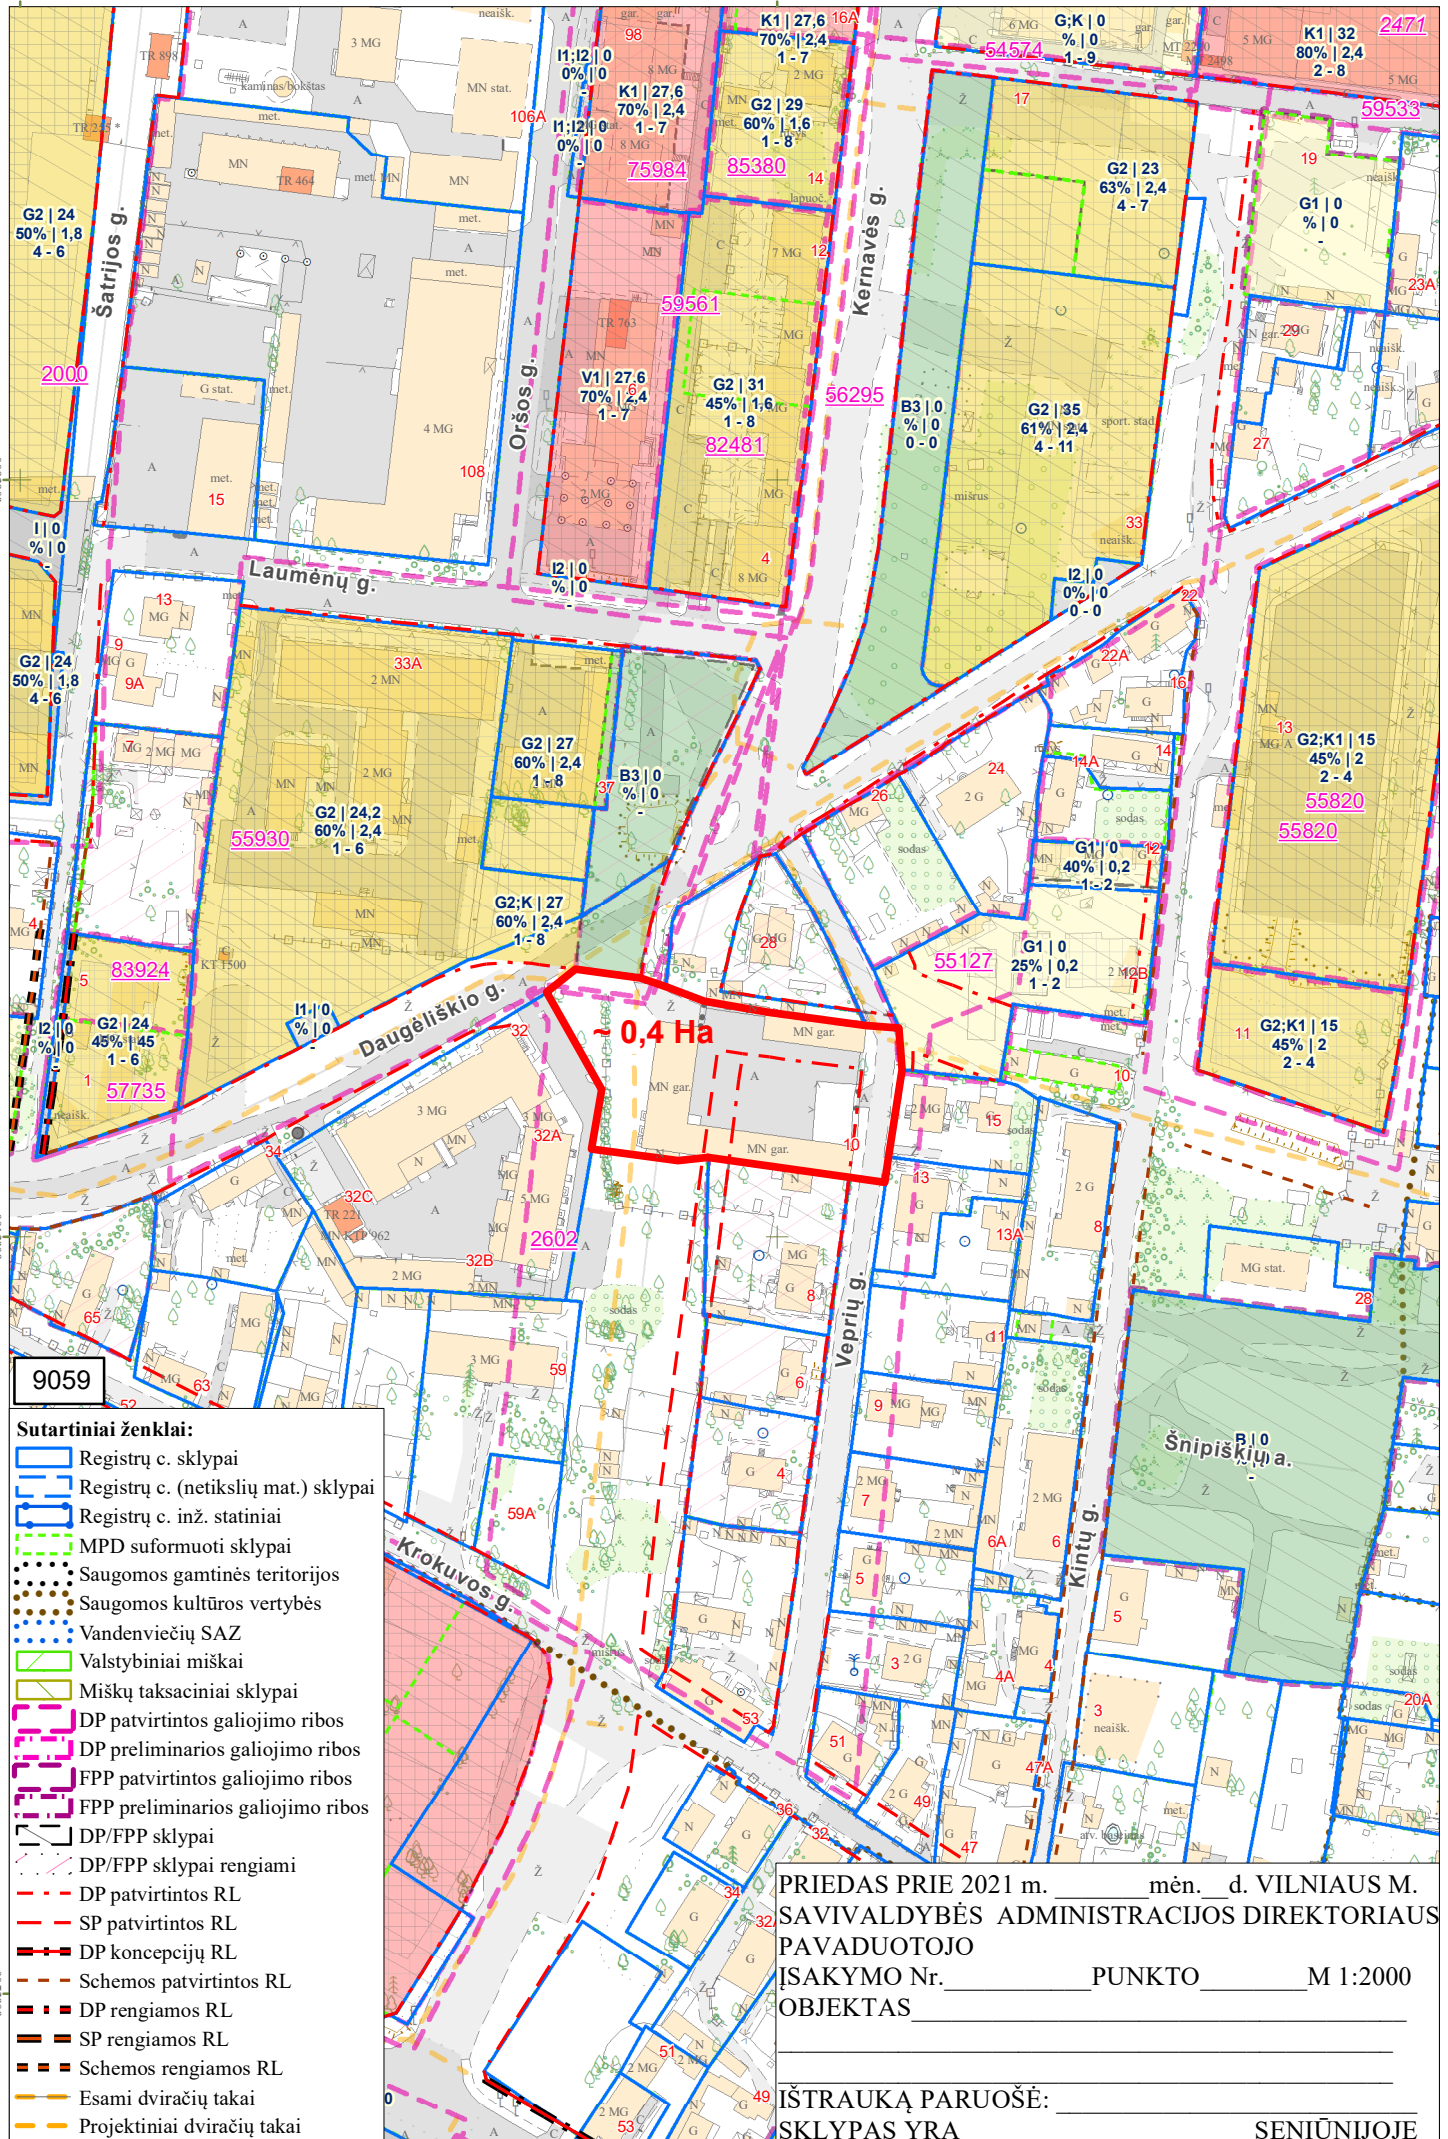

0,4 Ha

9059

Sutartiniai ženklai:

- Registrų c. sklypai
- Registrų c. (netikslų mat.) sklypai
- Registrų c. inž. statiniai
- MPD suformuoti sklypai
- Saugomos gamtinės teritorijos
- Saugomos kultūros vertybės
- Vandenviečių SAZ
- Valstybiniai miškai
- Miškų taksaciniai sklypai
- DP patvirtintos galiojimo ribos
- DP preliminarios galiojimo ribos
- FPP patvirtintos galiojimo ribos
- FPP preliminarios galiojimo ribos
- DP/FPP sklypai
- DP/FPP sklypai rengiami
- DP patvirtintos RL
- SP patvirtintos RL
- DP koncepcijų RL
- Schemos patvirtintos RL
- DP rengiamos RL
- SP rengiamos RL
- Schemos rengiamos RL
- Esami dviračių takai
- Projektiniai dviračių takai

PRIEDAS PRIE 2021 m. _____ mėn. _____ d. VILNIAUS M.
 SAVIVALDYBĖS ADMINISTRACIJOS DIREKTORIAUS
 PAVADUOTOJO
 ĮSAKYMO Nr. _____ PUNKTO _____ M 1:2000
 OBJEKTAS _____

IŠTRAUKĄ PARUOŠĖ: _____
 SKLYPAS YRA SENIŪNIJOJE


6063400

PATVIRTINTA:
Vilniaus miesto savivaldybės
administracijos direktoriaus
pavadootojo
2021 m. _____ d.
įsakymu Nr.

PLANAVIMO DARBŲ PROGRAMA DETALIOJO PLANAVIMO DOKUMENTUI RENGTI

- 1. Tikslus planavimo dokumento pavadinimas** Kernavės gatvės trasos ir gretimų teritorijų detaliojo plano koregavimas teritorijos dalyje.
- 2. Planuojamos teritorijos adresas** teritorijos dalis pagal pridedamą schemą, Šnipiškių seniūnija, Vilnius.
- 3. Planuojamos teritorijos plotas** apie 0,4 ha.
- 4. Planavimo organizatorius** Vilniaus miesto savivaldybės administracijos direktorius, Konstitucijos pr. 3, Vilnius
- 5. Planavimo iniciatorius** privatūs asmenys.
- 6. Planavimo pagrindas** iniciatoriaus prašymas.
- 7. Planavimo uždaviniai** koreguoti Vilniaus miesto savivaldybės tarybos 2004 m. vasario 25 d. sprendimu Nr. 1-292 „Dėl Kernavės gatvės trasos ir gretimų teritorijų detaliojo plano sprendinių tvirtinimo“ patvirtinto detaliojo plano (registro Nr. T00061301) sprendinius apie 0,4 ha ploto teritorijos dalyje pagal pridedamą schemą M 1:2000 inicijavimo pagrindu: pakeisti detaliojo planu patvirtintas gatvių raudonąsias linijas vadovaujantis Vilniaus miesto savivaldybės teritorijos bendroju planu (registro Nr. T00086338).
- 8. Papildomi planavimo uždaviniai** suformuoti optimalią urbanistinę struktūrą, suplanuojant susisiekimo komunikacijų tinklą, numatyti funkcinis ryšius su gretimomis teritorijomis.
- 9. Papildomi planavimo reglamentai** nėra.
- 10. Tyrimai ir galimybių studijos** nereikalingos.
- 11. SPAV reikalingumas** neprivalomas.
- 12. Atviras konkursas geriausiai urbanistinei idėjai atrinkti** nereikalingas.
- 13. Detaliojo planavimo etapai** parengiamasis, rengimo ir baigiamasis etapai.
- 14. Konceptijos rengimas** nerengiama.
- 15. Sprendinių profesinis vertinimas** nereikalingas.
- 16. Viešumo užtikrinimas** Vyriausybės nustatyta tvarka viešai paskelbiama apie priimtą sprendimą dėl detaliojo plano rengimo pradžios, planavimo tikslų ir planavimo darbų programą.
- 17. Planavimo terminai** 5 metai nuo šios planavimo darbų programos patvirtinimo datos.
- 18. Derinimo procedūra** detalųjį planą derinti Lietuvos Respublikos teritorijų planavimo dokumentų rengimo ir teritorijų planavimo proceso valstybinės priežiūros informacinėje sistemoje (TPDRIS).
- 19. Kiti reikalavimai** Trūkstantis planavimui pradinius duomenis organizatorius paveda surinkti rengėjui. Projektą rengti ant skaitmeninių žemėlapių, panaudojant M 1:500 – M1:1000 duomenis. Patvirtintą dokumentą užregistruoti www.tpdr.lt.

Suderinta Savivaldybės vyriausiasis architektas,
Departamento direktorius

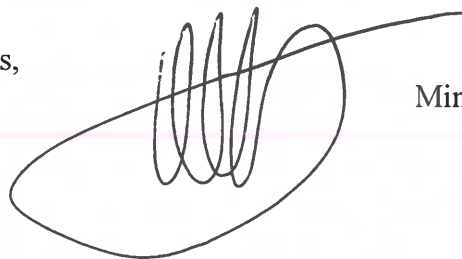

Mindaugas Pakalnis

DETALŪS METADUOMENYS

Dokumento sudarytojas (-ai)	Vilniaus miesto savivaldybė 188710061, Konstitucijos pr. 3, LT-09601, Vilnius
Dokumento pavadinimas (antraštė)	DĖL LEIDIMO KOREGUOTI KERNAVĖS GATVĖS TRASOS IR GRETIMŲ TERITORIJŲ DETALIOJO PLANO SPRENDINIUS TERITORIJOS DALYJE INICIJAVIMO PAGRINDU
Dokumento registracijos data ir numeris	2022-01-06 Nr. A30-37/22
Dokumento gavimo data ir dokumento gavimo registracijos numeris	2022-01-18 Nr. A50-2020/22
Dokumento specifikacijos identifikavimo žymuo	ADOC-V1.0
Parašo paskirtis	Pasirašymas
Parašą sukūrusio asmens vardas, pavardė ir pareigos	Danuta Narbut, Administracijos direktoriaus pavaduotoja, Administracijos direktorius
Sertifikatas išduotas	DANUTA NARBUT, Vilniaus miesto savivaldybės administracija LT
Parašo sukūrimo data ir laikas	2022-01-05 22:08:52 (GMT+02:00)
Parašo formatas	XAdES-X-L
Laiko žymoje nurodytas laikas	2022-01-05 22:09:01 (GMT+02:00)
Informacija apie sertifikavimo paslaugų teikėją	ADIC CA-B, Asmens dokumentu israsymo centras prie LR VRM LT
Sertifikato galiojimo laikas	2020-03-26 10:08:10 – 2023-03-26 11:08:10
Informacija apie būdus, naudotus metaduomenų vientisumui užtikrinti	"Registravimas" paskirties metaduomenų vientisumas užtikrintas naudojant "RCSC IssuingCA, VI Registru centras - i.k. 124110246 LT" išduotą sertifikatą "Dokumentų valdymo sistema Avilys, Vilniaus miesto savivaldybės administracija, į.k. 188710061 LT", sertifikatas galioja nuo 2021-12-20 09:38:49 iki 2024-12-19 09:38:49 "Gauto dokumento registravimas" paskirties metaduomenų vientisumas užtikrintas naudojant "RCSC IssuingCA, VI Registru centras - i.k. 124110246 LT" išduotą sertifikatą "Dokumentų valdymo sistema Avilys, Vilniaus miesto savivaldybės administracija, į.k. 188710061 LT", sertifikatas galioja nuo 2021-12-20 09:38:49 iki 2024-12-19 09:38:49
Pagrindinio dokumento priedų skaičius	2
Pagrindinio dokumento pridedamų dokumentų skaičius	–
Priedamo dokumento sudarytojas (-ai)	–
Priedamo dokumento pavadinimas (antraštė)	–
Priedamo dokumento registracijos data ir numeris	–
Programinės įrangos, kuria naudojantis sudarytas elektroninis dokumentas, pavadinimas	Dokumentų valdymo sistema „Avilys“, versija 3.5.56
Informacija apie elektroninio dokumento ir elektroninio (-ių) parašo (-ų) tikrinimą (tikrinimo data)	Atitinka specifikacijos keliamus reikalavimus. Visi dokumente esantys elektroniniai parašai galioja (2022-01-18 15:18:02)
Paieškos nuoroda	–
Papildomi metaduomenys	Nuorašą suformavo 2022-01-18 15:18:02 Dokumentų valdymo sistema „Avilys“