



FASADAS TARP AŠIŲ 1-25 M 1:200

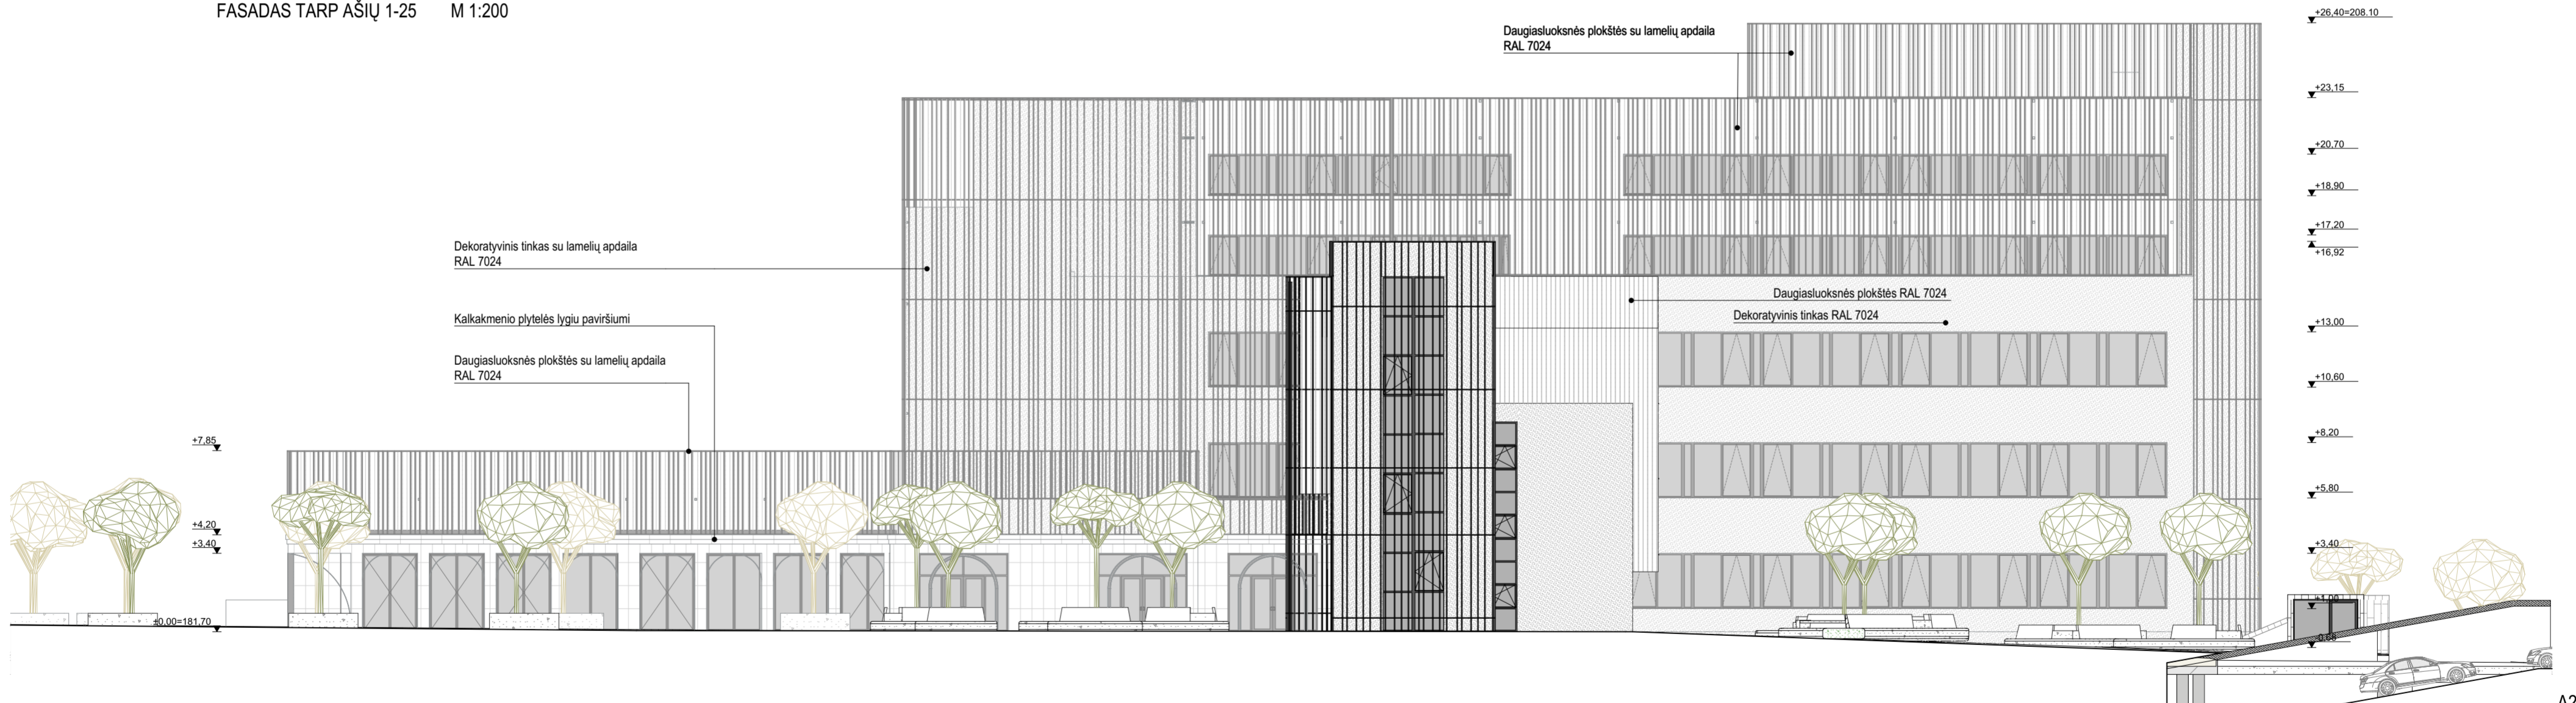


FASADAS TARP AŠIŲ 25-1 M 1:200

0	2022-08	PROJEKTINIAI PASIŪLYMAI		
LAIDA	DATA	LAIDOS STATUSAS, KEITIMO PRIEŽASTIS (JEI TAIKOMA)		
Atestato Nr. 30378 2 BRICKS architektas Priešm. g. 22-11, Vilnius info@2bricks.lt +370 687 24872	PV / Arch.	Vytautas Augustinavičius	Statinio projekto pavadinimas: VIEŠBUČIO PASKIRTIES PASTATO DARIUS IR GIRĖNO G. 23, VILNIUJE REKONSTRAVIMO PROJEKTAS	
	PV / Asist.	Sandra Paškevičienė		
	A1517	PDV / Arch.	Sigita Lapienytė	Statinio numeris ir pavadinimas: Pastato numeris sklypo plane - 01 Viešbutis
	Arch.	Egidijus Marcikonis	Dokumento pavadinimas: FASADAI TARP AŠIŲ 1-25, 25-1	Laida
	Arch.	Tomas Talakis		0
LT	Statytojas: AB „Nordic Metrology Science“	Dokumento žymuo: 2022-07-PP-B.13	Lapas Lapų	
			1 1	

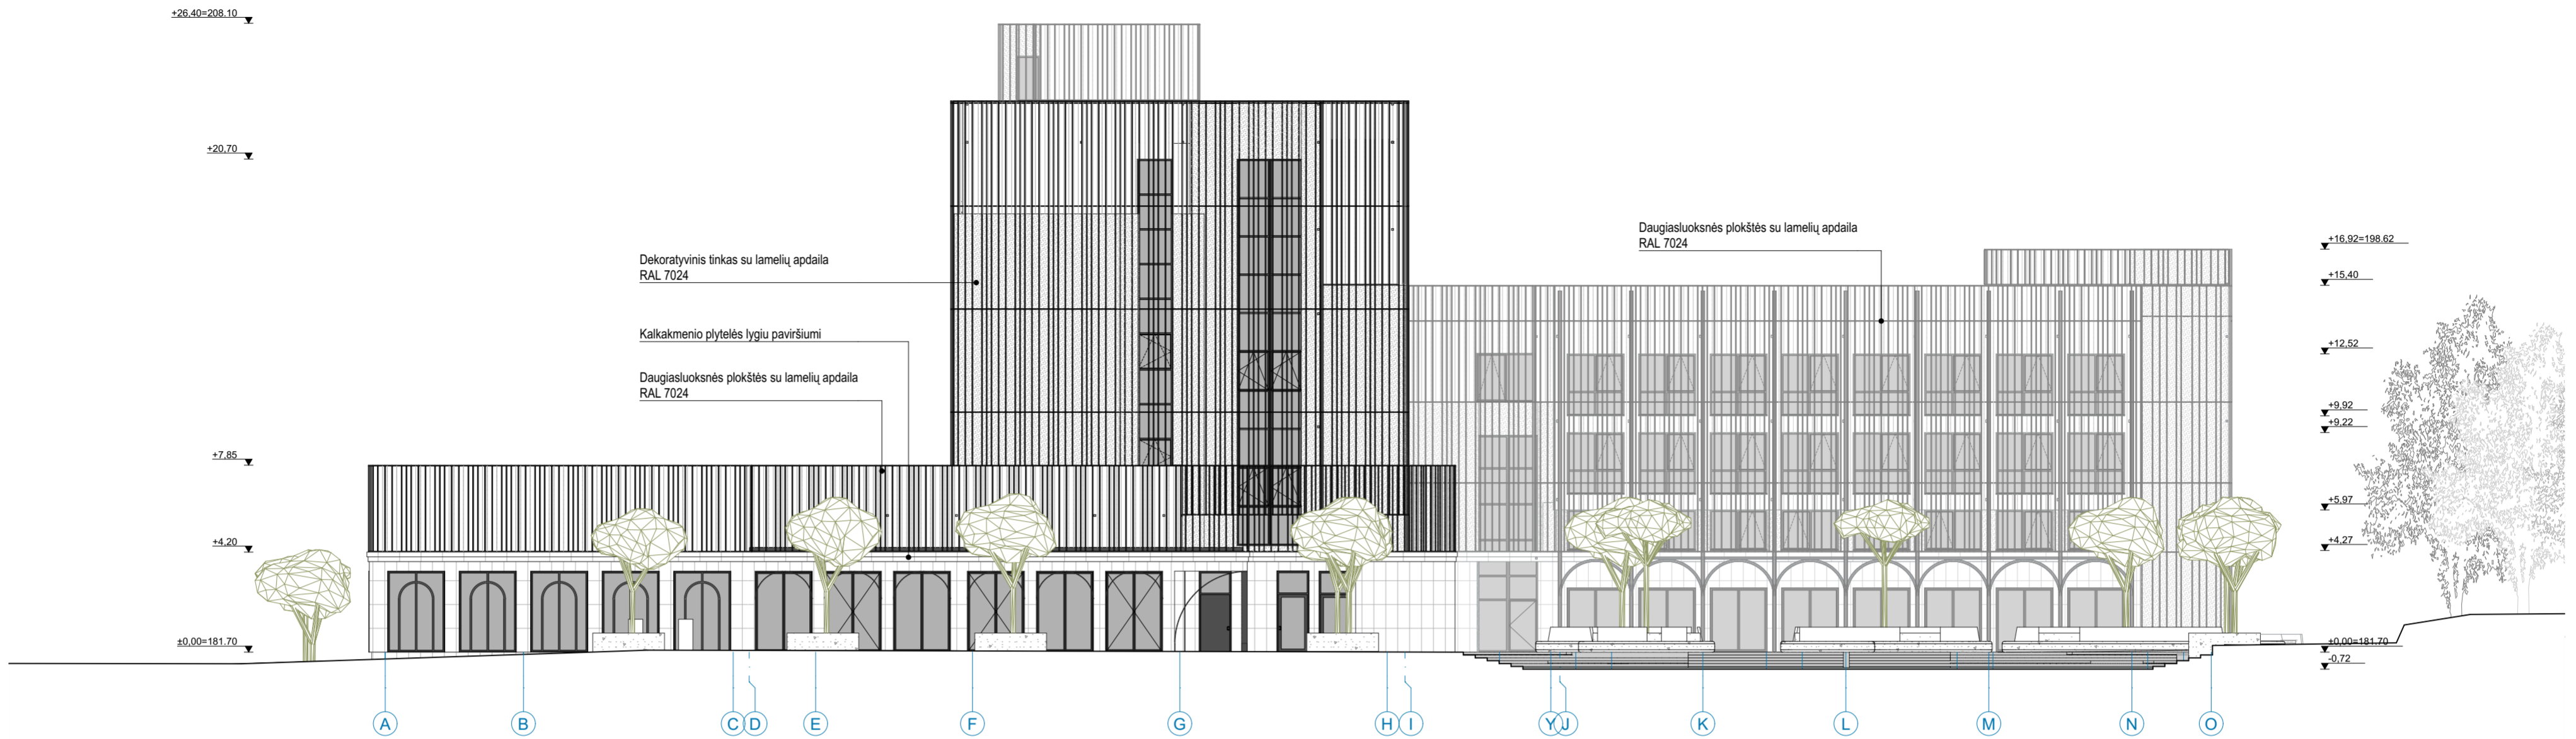


FASADAS TARP AŠIŲ A-O M 1:200

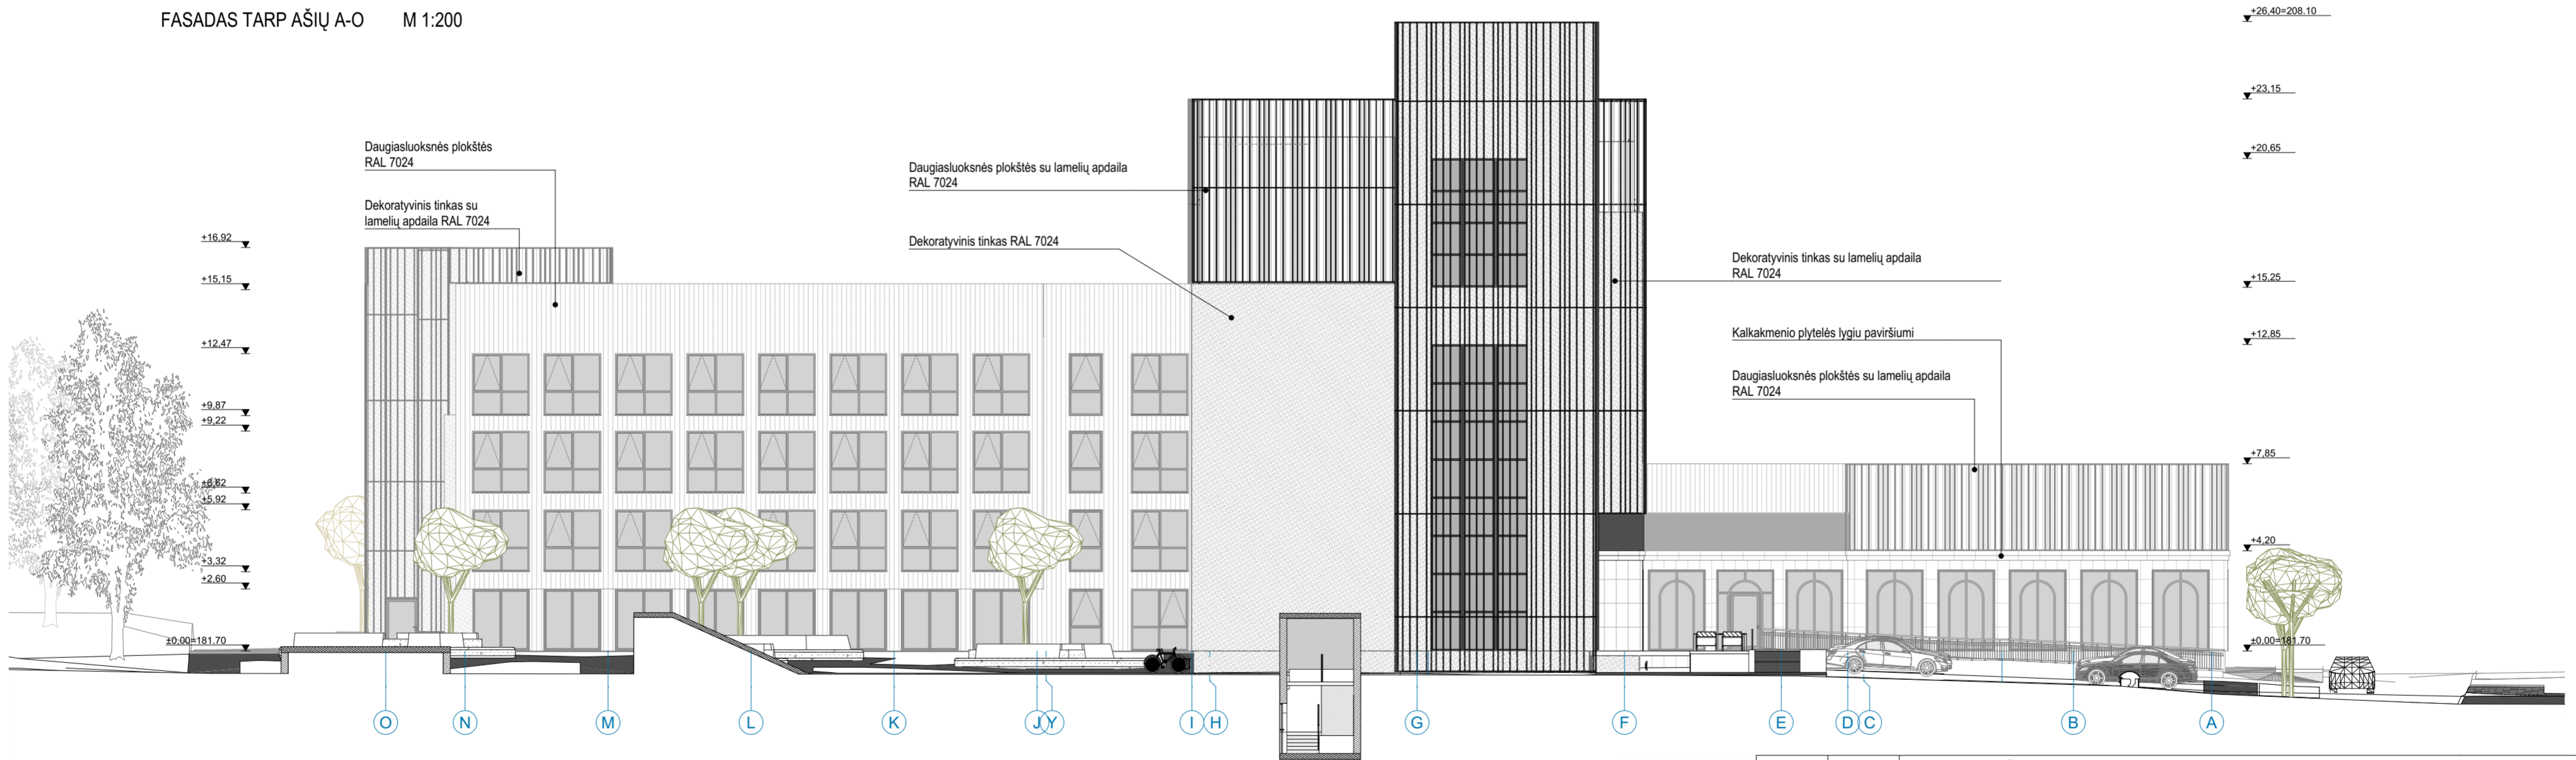


FASADAS TARP AŠIŲ O-A M 1:200

0	2022-08	PROJEKTINIAI PASIŪLYMAI			
LAIDA	DATA	LAIDOS STATUSAS, KEITIMO PRIEŽASTIS (JEI TAIKOMA)			
Atestato Nr. 30378 27183 A1517 Arch. Arch.	IB 2 BRICKS architektas Pajūnio g. 22-11, Vilnius info@2bricks.lt +370 687 24872	Statinio projekto pavadinimas: VIEŠBUČIO PASKIRTIES PASTATO DARIAUS IR GIRĖNO G. 23, VILNIUJE REKONSTRAVIMO PROJEKTAS			
		Statinio numeris ir pavadinimas: Pastato numeris sklypo plane - 01 Viešbutis			
		PV / Arch.	Vytautas Augustinavičius	Dokumento pavadinimas: FASADAI TARP AŠIŲ A-O, O-A	
		PV / Asist.	Sandra Paškevičienė	Laida	0
		PDV / Arch.	Sigita Lapienytė		
	Egidijus Marcikonis				
	Tomas Talakis				
LT	Statytojas: AB „Nordic Metrology Science“	Dokumento žymuo: 2022-07-PP-B.14	Lapas	Lapų	
			1	1	

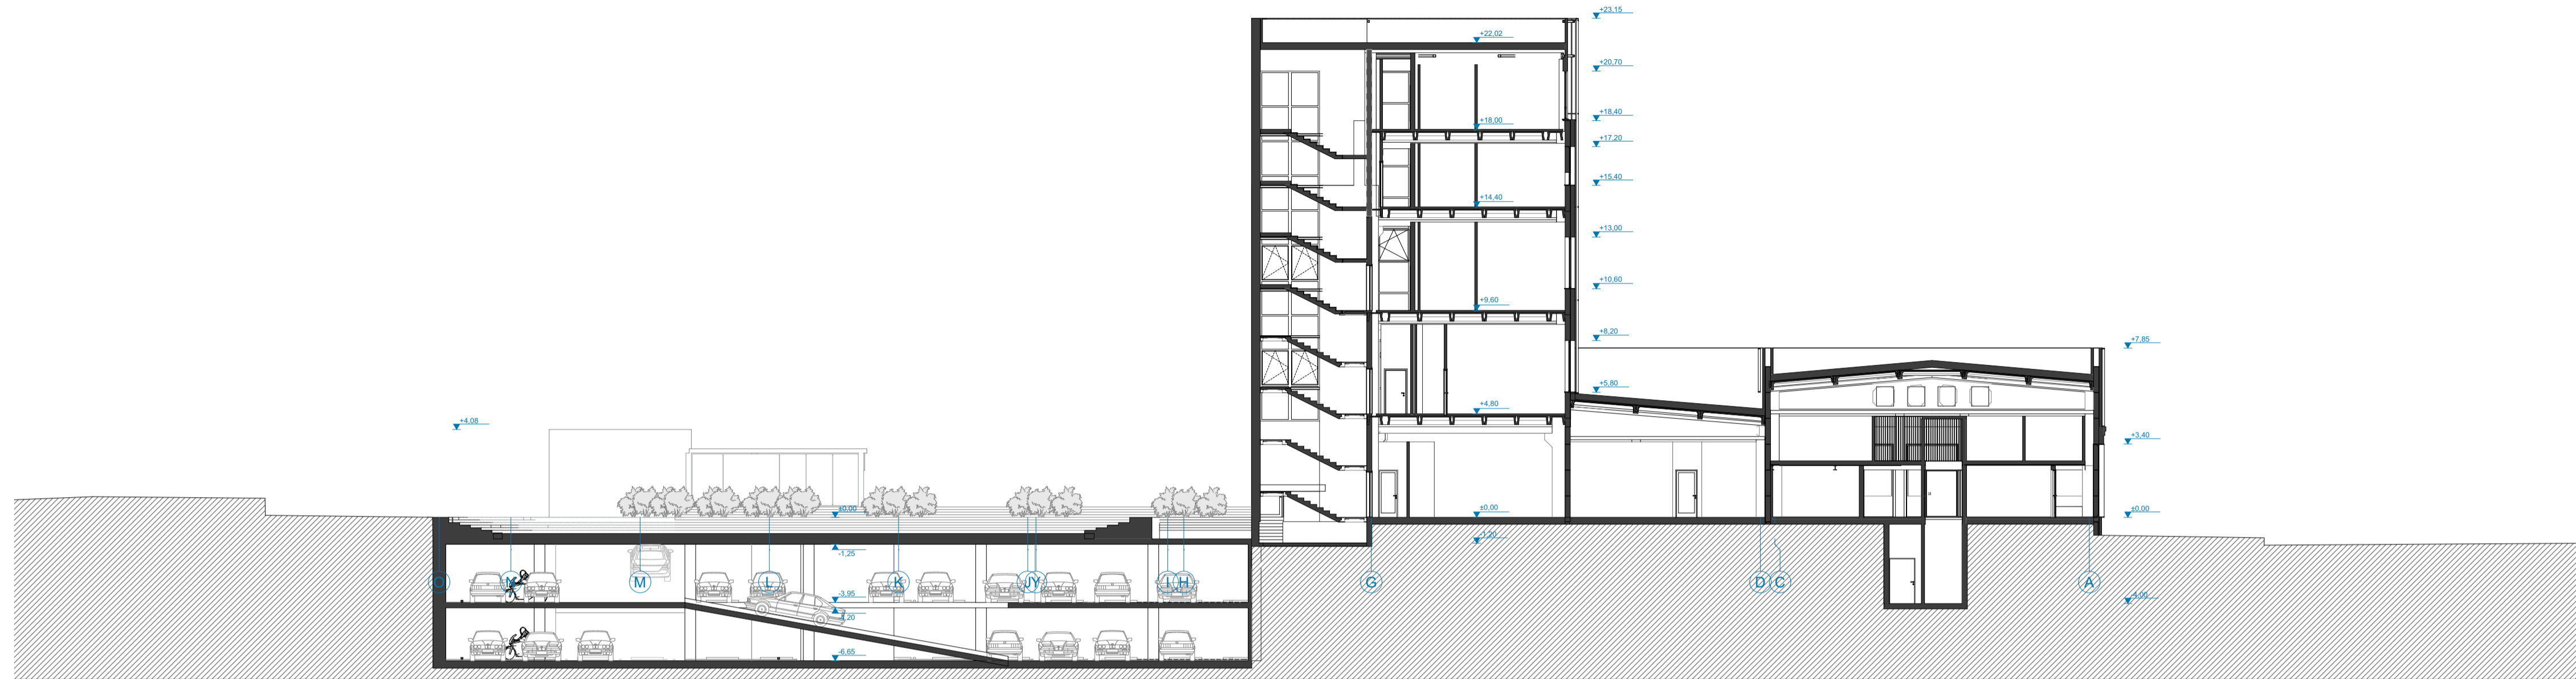

PJUVIS__P1 M 1: 200

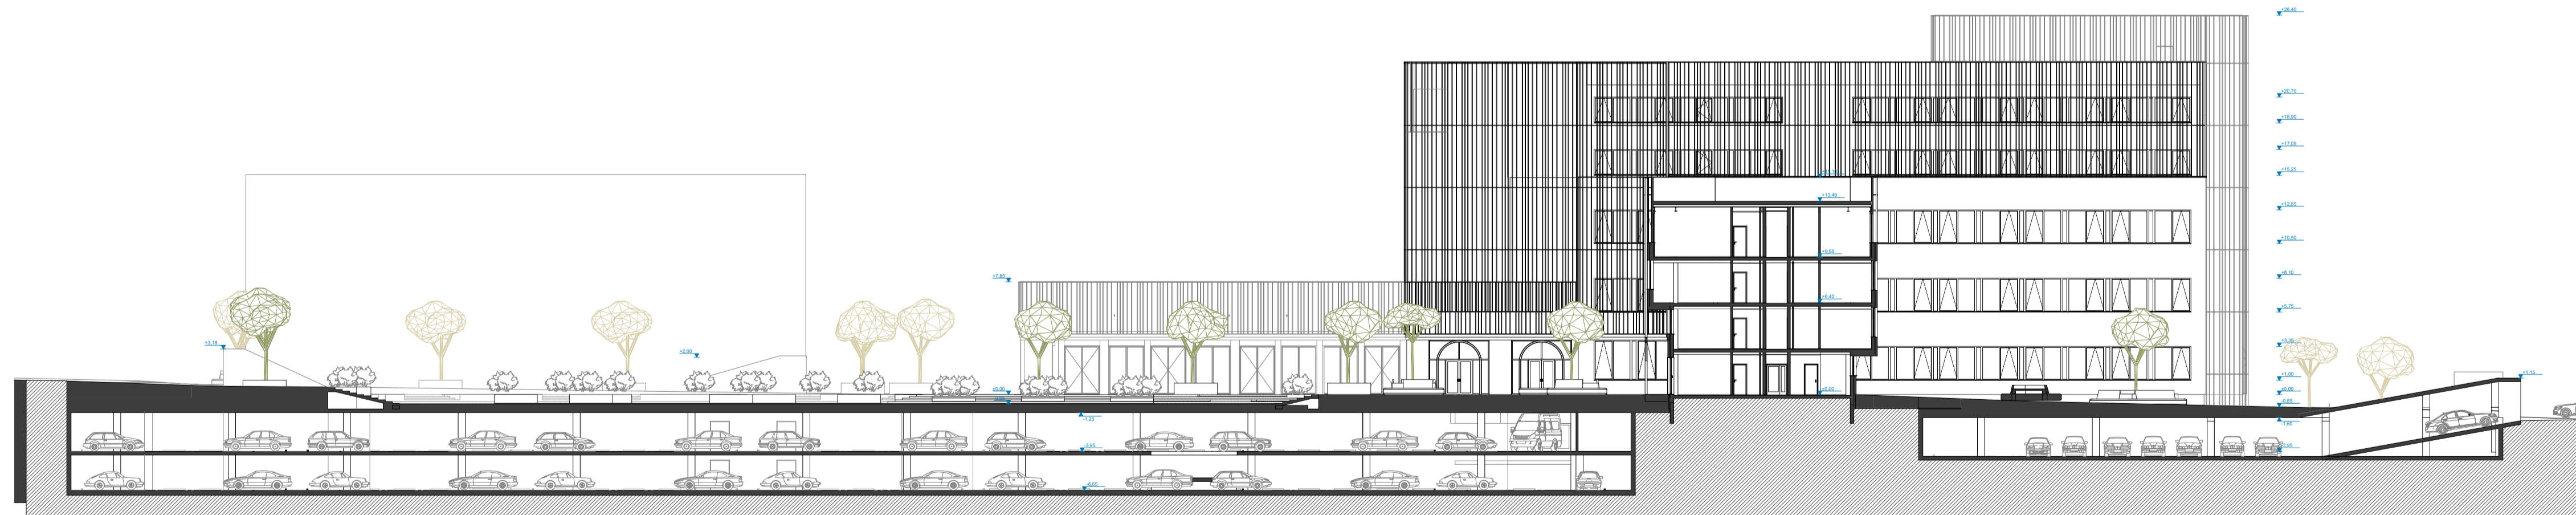

PJUVIS__P2 M 1: 300

A2

0	2022-08	PROJEKTINIAI PASIŪLYMAI		
LAIDA	DATA	LAIIDOS STATUSAS, KEITIMO PRIEŽASTIS (JEI TAIKOMA)		
Atestato Nr.	B 2 BRICKS architects Pylimo g. 22-11, Vilnius info@2bricks.lt +370 687 24672	Statinio projekto pavadinimas: VIEŠBUČIO PASKIRTIES PASTATO DARIAUS IR GIRĖNO G. 23, VILNIUJE REKONSTRAVIMO PROJEKTAS		
30378	PV / Arch.	Vytautas Augustinavičius	Statinio numeris ir pavadinimas: Pastato numeris sklypo plane - 01	
27183	PV / Asist.	Sandra Paškevičienė	Viešbutis	
A1517	PDV / Arch.	Sigita Lapienytė	Dokumento pavadinimas: Pjūviai P1, P2	Laida 0
	Arch.	Egidijus Marcionis		
	Arch.	Tomas Talaikis		
LT	Statytojas: AB „Nordic Metrology Science“	Dokumento žymuo: 2022-07-PP-B.15	Lapas 1	Lapų 1



0	2022-08	VISUOMENĖS INFORMAVIMUI APIE NUMATOMĄ STATINIŲ PROJEKTAVIMĄ			
LAIDA	DATA	LAIDOS STATUSAS, KEITIMO PRIEŽASTIS (JEI TAIKOMA)			
Atestato Nr.	2 BRICKS architects Pylimo g. 22-11, Vilnius info@2bricks.lt +370 687 24672	Statinio projekto pavadinimas: VIEŠBUČIO PASKIRTIES PASTATO DARIAUS IR GIRĖNO G. 23, VILNIUJE REKONSTRAVIMO PROJEKTAS			
		Statinio numeris ir pavadinimas: Pastato numeris sklypo plane - 01 Viešbutis			
30378	PV / Arch.	Vytautas Augustinavičius		Dokumento pavadinimas: VIZUALIZACIJOS	
27183	PV / Asist.	Sandra Paškevičienė			
A1517	PDV / Arch.	Sigita Lapienytė		Dokumento žymuo: 2022-07-PP-V.01	
	Arch.	Egidijus Marcikonis			
	Arch.	Tomas Talaikis			
LT	Statytojas:	AB „Nordic Metrology Science“		Lapas	Lapų
				1	1



Administracinis pastatas 1B3pb




Gamybinis pastatas 2P4bp



Gamybinis pastatas 2P4bp



Garažas su metrologijos laboratorija 3G1p

Atestato Nr.	 2 BRICKS architects <small>Pylymo g. 22-11, Vilnius info@zbricks.lt +370 687 24672</small>	Statinio projekto pavadinimas: VIEŠBUČIO PASKIRTIES PASTATO DARIAUS IR GIRĖNO G. 23, VILNIUJE REKONSTRAVIMO PROJEKTAS		
		Statinio numeris ir pavadinimas: Pastato numeris sklypo plane - 01 Viešbutis		
30378	PV / Arch.	Vytautas Augustinavičius	Dokumento pavadinimas: ESAMA SITUACIJA	Laida
27183	PV / Asist.	Sandra Paškevičienė		0
A1517	PDV / Arch.	Sigita Lapienytė	Dokumento žymuo: 2022-07-PP-V.02	Lapas
	Arch.	Egidijus Marcikonis		1
	Arch.	Tomas Talaikis		Lapų
LT	Statytojas: AB „Nordic Metrology Science“			1