

3.9.12

VILNIAUS MIESTO GATVIŲ IŠDĖSTYMO PLANAS M 1 : 3000

PAVADINIMU GATVĖMS, PASTATAMS, STATINIAMS IR KITIEMS OBJEKTAIMS SUTEIKIMO, KEITIMO IR TĖRAUKIMO Į APSKAITĄ TVARKOS APRAŠO I PRIEDAS


Vilniaus miesto savivaldybės tarybos 2017 m. _____ d. sprendimo Nr. _____ priedas

Kartografinis pagrindas	KDD, 500V
Gatvės taškų koordinatų nustatymo būdas	Grafinis

GATVIŲ TAŠKŲ KOORDINATŲ ŽINIARAŠTIS

Balandžių g. - taškų Nr. plane 1 - 20

NR. PLANE	X	Y
1	6060370,14	584189,19
2	6060363,34	584213,19
3	6060363,34	584216,36
4	6060363,77	584218,19
5	6060365,96	584221,76
6	6060369,06	584224,36
7	6060399,04	584247,35
8	6060419,15	584254,09
9	6060422,89	584256,38
10	6060425,64	584258,89
11	6060427,77	584262,4
12	6060429,94	584267,16
13	6060431,37	584272,88
14	6060431,68	584278,04
15	6060430,45	584307,89
16	6060450,74	584316,36
17	6060464,79	584324,98
18	6060473,64	584330,02
19	6060483,54	584334,17
20	6060501,42	584341,31

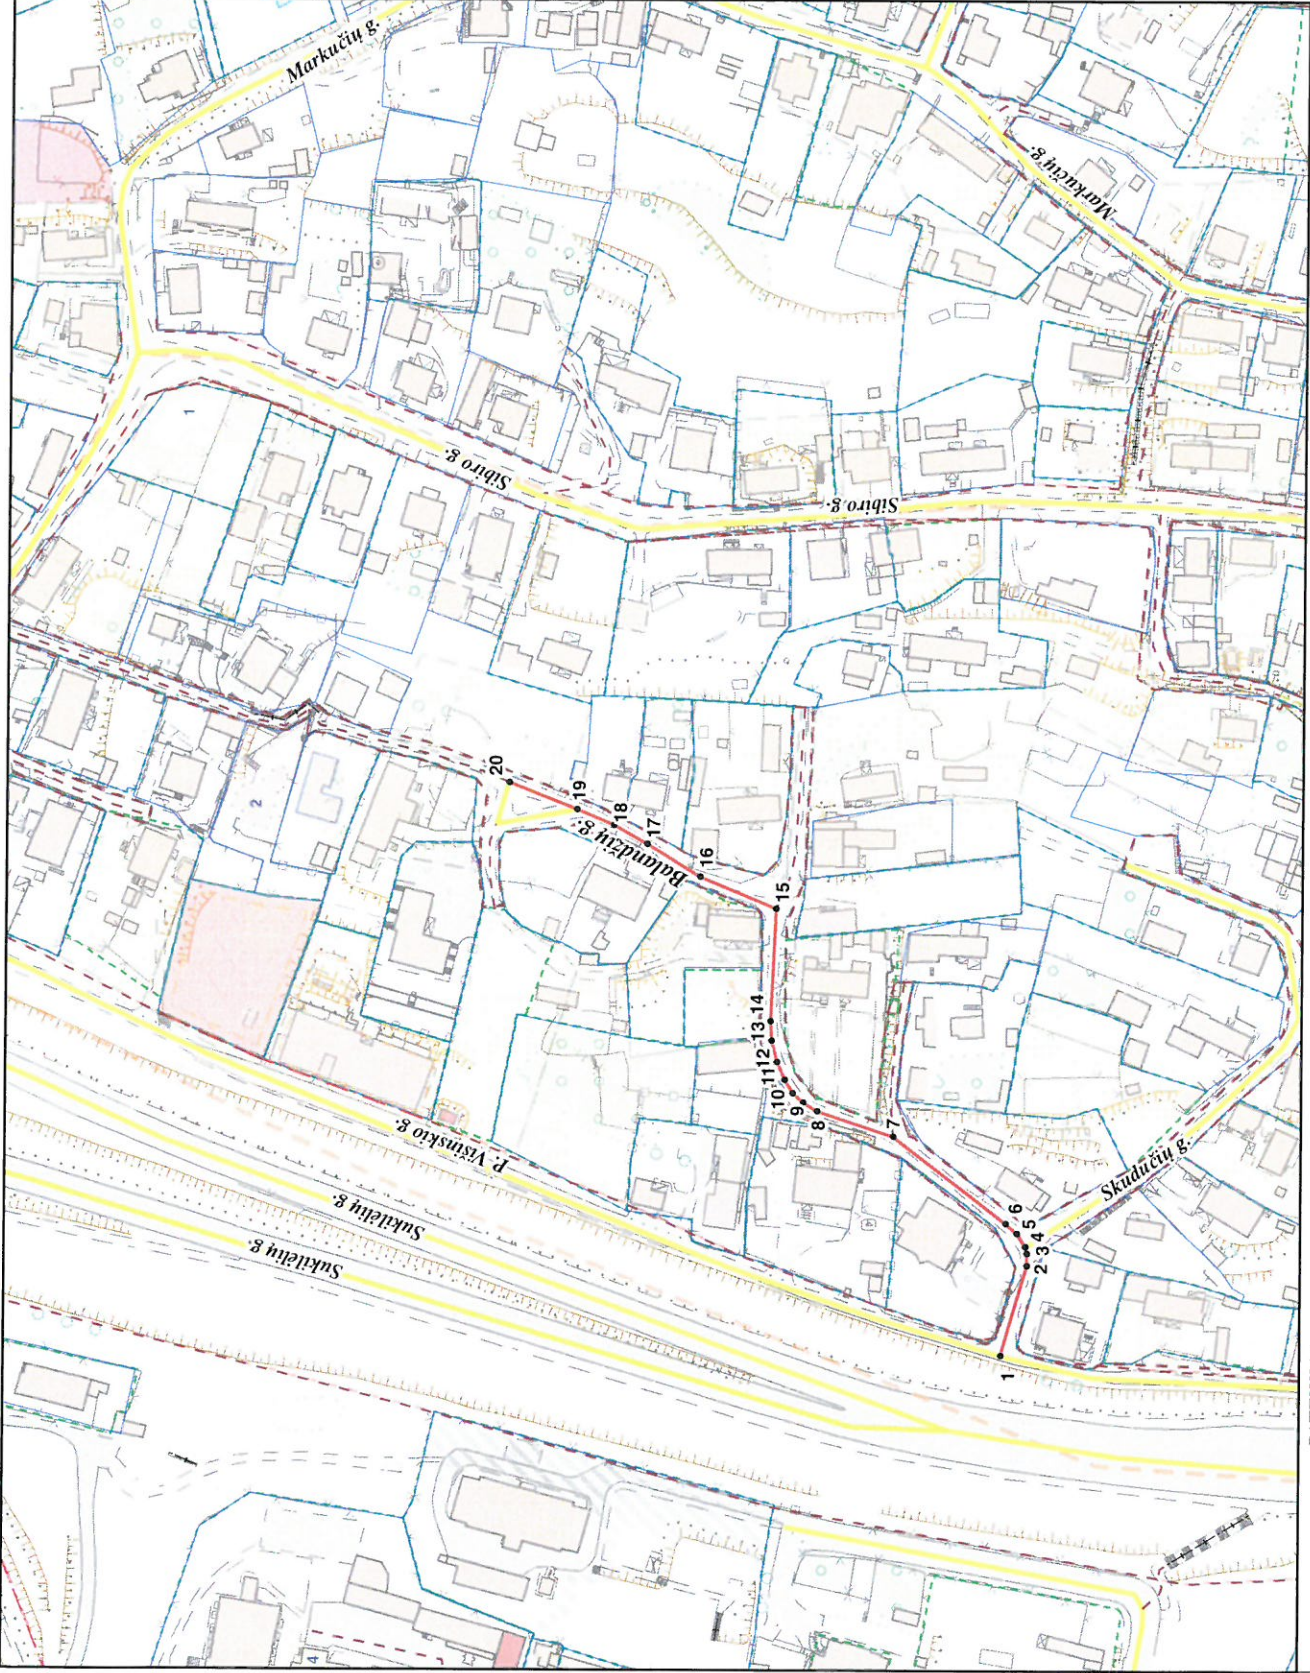

Kasys sau

PATEIKIA: Vilniaus miesto savivaldybės administracijos Miesto plėtros departamento direktoriaus pavaduotoja

Rudukiene