

Informuojame, kad vadovaujantis 2022-10-24 Vilniaus miesto savivaldybės administracijos direktoriaus pavaduotojo įsakymu Nr. A30-3963/22 „Dėl leidimo koreguoti sklypo S. Konarskio g. 6C detaliojo plano sprendinius sklype S. Konarskio g. 6C (kadastro Nr. 0101/0055:16) inicijavimo sutarties pagrindu“ **pradedamas rengti detaliojo plano koregavimas.**

Planuojamos teritorijos plotas ir adresas: 0,06 ha, S. Konarskio g. 6C (kadastro Nr. 0101/0055:16).

Nagrinėjama (numatoma sprendinių įtaką patirianti) teritorija: S. Konarskio gatve, Savanorių prospektu ir suformuotu užstatymu, kuris laikytinas antropogeniniais komponentais, apribota teritorija.

Planavimo organizatorius: Vilniaus miesto savivaldybės administracijos direktorius, Konstitucijos pr. 3, tel.: 852112616, faks. 852112222, LT-09601, Vilnius.

Planavimo iniciatorius: fizinis asmuo.

Detaliojo plano koregavimo rengėjas: UAB „Meirista“, Panerių g. 64, LT-03160, Vilnius, projekto vadovė G M, tel.: 869947231, el. paštas: meiristauab@gmail.com

Planavimo tikslai ir detaliojo plano uždaviniai: pakeisti detaliuoju planu nustatytas žemės sklypo ribas prijungiant įsiterpusį laisvos valstybinės žemės plotą iki raudonųjų linijų.

Keičiami galiojančiame detaliojame plane nustatyti reglamentai (išskyrus Kompleksinio teritorijų planavimo dokumentų rengimo taisyklių 315.1 ir 315.2 papunkčiuose nurodytus atvejus): nekeičiami.

Papildomi planavimo uždaviniai: nenustatomi.

Papildomi reglamentai: nenustatomi.

Tyrimai ir galimybių studijos: neatliekamos.

SPAV reikalingumas: nereikalinga.

Atviras konkursas geriausiai urbanistinei idėjai atrinkti: nereikalingas.

Detaliojo planavimo etapai: parengiamasis, rengimo ir baigiamasis.

Sprendinių nepriklausomas ekspertinis vertinimas: nereikalingas.

Detaliojo plano koregavimas rengiamas Lietuvos Respublikos teritorijų planavimo dokumentų rengimo ir teritorijų planavimo proceso valstybinės priežiūros informacinėje sistemoje www.tpdris.lt

Teritorijų planavimo dokumento Nr. K-VT-13-22-978.

Apie supažindinimą su parengtu detaliojo plano koregavimu bus informuota papildomai.

Pridedama:

1. 2022-10-24 Vilniaus miesto savivaldybės administracijos direktoriaus pavaduotojo įsakymas Nr. A30-3963/22;
2. Planavimo darbų programa detaliojo planavimo dokumentui koreguoti;
3. Planuojamos teritorijos riba.

Projekto vadovė

G M



**VILNIAUS MIESTO SAVIVALDYBĖS
ADMINISTRACIJOS DIREKTORIAUS PAVADUOTOJAS**

**ĮSAKYMAS
DĖL LEIDIMO KOREGUOTI SKLYPO S. KONARSKIO G. 6C DETALIOJO PLANO
SPRENDINIUS SKLYPE S. KONARSKIO G. 6C (KADASTRO NR. 0101/0055:16)
INICIJAVIMO SUTARTIES PAGRINDU**

2022 m. spalio d. Nr.
Vilnius

Vadovaudamasi Lietuvos Respublikos teritorijų planavimo įstatymo 6 straipsnio 3 dalimi, 17 straipsnio 8 ir 9 dalimis, 28 straipsnio 2 dalimi, Kompleksinio teritorijų planavimo dokumentų rengimo taisyklių, patvirtintų Lietuvos Respublikos aplinkos ministro 2014 m. sausio 2 d. įsakymu Nr. D1-8 „Dėl Kompleksinio teritorijų planavimo dokumentų rengimo taisyklių patvirtinimo“, 315, 318 punktais ir Vilniaus miesto savivaldybės administracijos direktoriaus 2021 m. kovo 19 d. įsakymo Nr. 40-144/21 „Dėl Vilniaus miesto savivaldybės administracijos direktoriaus pavaduotojos Danutos Narbut įgaliojimų“ 1.1.3 papunkčiu:

1. L e i d ž i u koreguoti sklypo S. Konarskio g. 6C detaliojo plano (TPD Nr. T00054465), patvirtinto Vilniaus miesto savivaldybės tarybos 2002 m. lapkričio 6 d. sprendimu Nr. 708 „Dėl pritarimo Vilniaus miesto bendrojo plano sprendinių tikslinimui ir sklypo S. Konarskio g. 6C detaliojo plano sprendinių tvirtinimo“, sprendinius sklype S. Konarskio g. 6C (kadastro Nr. 0101/0055:16) inicijavimo sutarties pagrindu.

2. N u s t a t a u šiuos planavimo tikslus ir detaliojo plano uždavinius: pakeisti detaliuoju planu nustatytas žemės sklypo ribas prijungiant įsiterpusį laisvos valstybinės žemės plotą iki gatvės raudonųjų linijų (pagal pridedamą miesto plano ištrauką).

3. T v i r t i n u detaliojo plano planavimo darbų programą (pridedama).


Administracijos direktoriaus pavaduotoja

Danuta Narbut

PATVIRTINTA:
Vilniaus m. savivaldybės
administracijos direktoriaus pavaduotojas
2022 m. _____ d. įsakymu Nr.

PLANAVIMO DARBŲ PROGRAMA DETALIOJO PLANAVIMO DOKUMENTUI KOREGUOTI

- 1. Planavimo dokumento pavadinimas:** Sklypo S. Konarskio g. 6C detaliojo plano koregavimas sklype S. Konarskio g. 6C (kadastro Nr. 0101/0055:16).
- 2. Planuojamos teritorijos (sklypų) adresas:** S. Konarskio g. 6C (kadastro Nr. 0101/0055:16).
- 3. Planuojamos teritorijos plotas:** 0,06 ha.
- 4. Nagrinėjama (numatomų sprendinių įtaką patirianti) teritorija:** S. Konarskio gatve, Savanorių prospektu ir suformuotu užstatymu, kuris laikytinas antropogeniniais komponentais, apribota teritorija.
- 5. Planavimo organizatorius:** Vilniaus miesto savivaldybės administracijos direktorius, Konstitucijos pr. 3, LT-09601, Vilnius, tel. 8 5 2112616, faks. 8 5 2112222.
- 6. Planavimo iniciatorius:** fizinis asmuo.
- 7. Rengėjas:** pasirenka planavimo iniciatorius.
- 8. Planavimo pagrindas:** fizinio asmens 2022-05-30 ir 2022-06-07 prašymai.
- 9. Planavimo tikslai ir detaliojo plano uždaviniai:** pakeisti detaliojo planu nustatytas žemės sklypo ribas prijungiant įsiterpusį laisvos valstybinės žemės plotą iki raudonųjų linijų (pagal pridedamą miesto plano ištrauką).
- 10. Keičiami galiojančiame detaliojo plane nustatyti reglamentai (išskyrus Kompleksinio teritorijų planavimo dokumentų rengimo taisyklių 315.1 ir 315.2 papunkčiuose nurodytus atvejus):** nekeičiami.
- 11. Papildomi planavimo uždaviniai:** nenustatomi.
- 12. Papildomi reglamentai:** nenustatomi.
- 13. Tyrimai ir galimybių studijos:**
- 14. SPAV reikalingumas:** nereikalingas.
- 15. Detaliojo planavimo etapai:** parengiamasis, rengimo ir baigiamasis etapai.
- 16. Atviras konkursas geriausiai urbanistinei idėjai atrinkti:** nereikalingas.
- 17. Sprendinių nepriklausomas ekspertinis vertinimas:** nereikalingas.
- 18. Viešumo užtikrinimas:** detaliojo plano koregavimo viešumo procedūros atliekamos teisės aktuose nustatyta tvarka. Jas užtikrina planavimo organizatorius ir jo įgaliotas asmuo.
- 19. Planavimo terminai:** nurodomi teritorijų planavimo proceso inicijavimo sutartyje.
- 20. Derinimo procedūra:** detalų planą derinti Lietuvos Respublikos teritorijų planavimo dokumentų rengimo ir teritorijų planavimo proceso valstybinės priežiūros informacinėje sistemoje (TPDRIS).
- 21. Kiti reikalavimai:** trūkstamus planavimui pradinis duomenis organizatorius paveda surinkti rengėjui. Projektą rengti ant skaitmeninių žemėlapių, panaudojant M 1:500 – M1:1000 duomenis. Planavimo organizatorius patvirtintą dokumentą turi užregistruoti www.tpdr.lt.

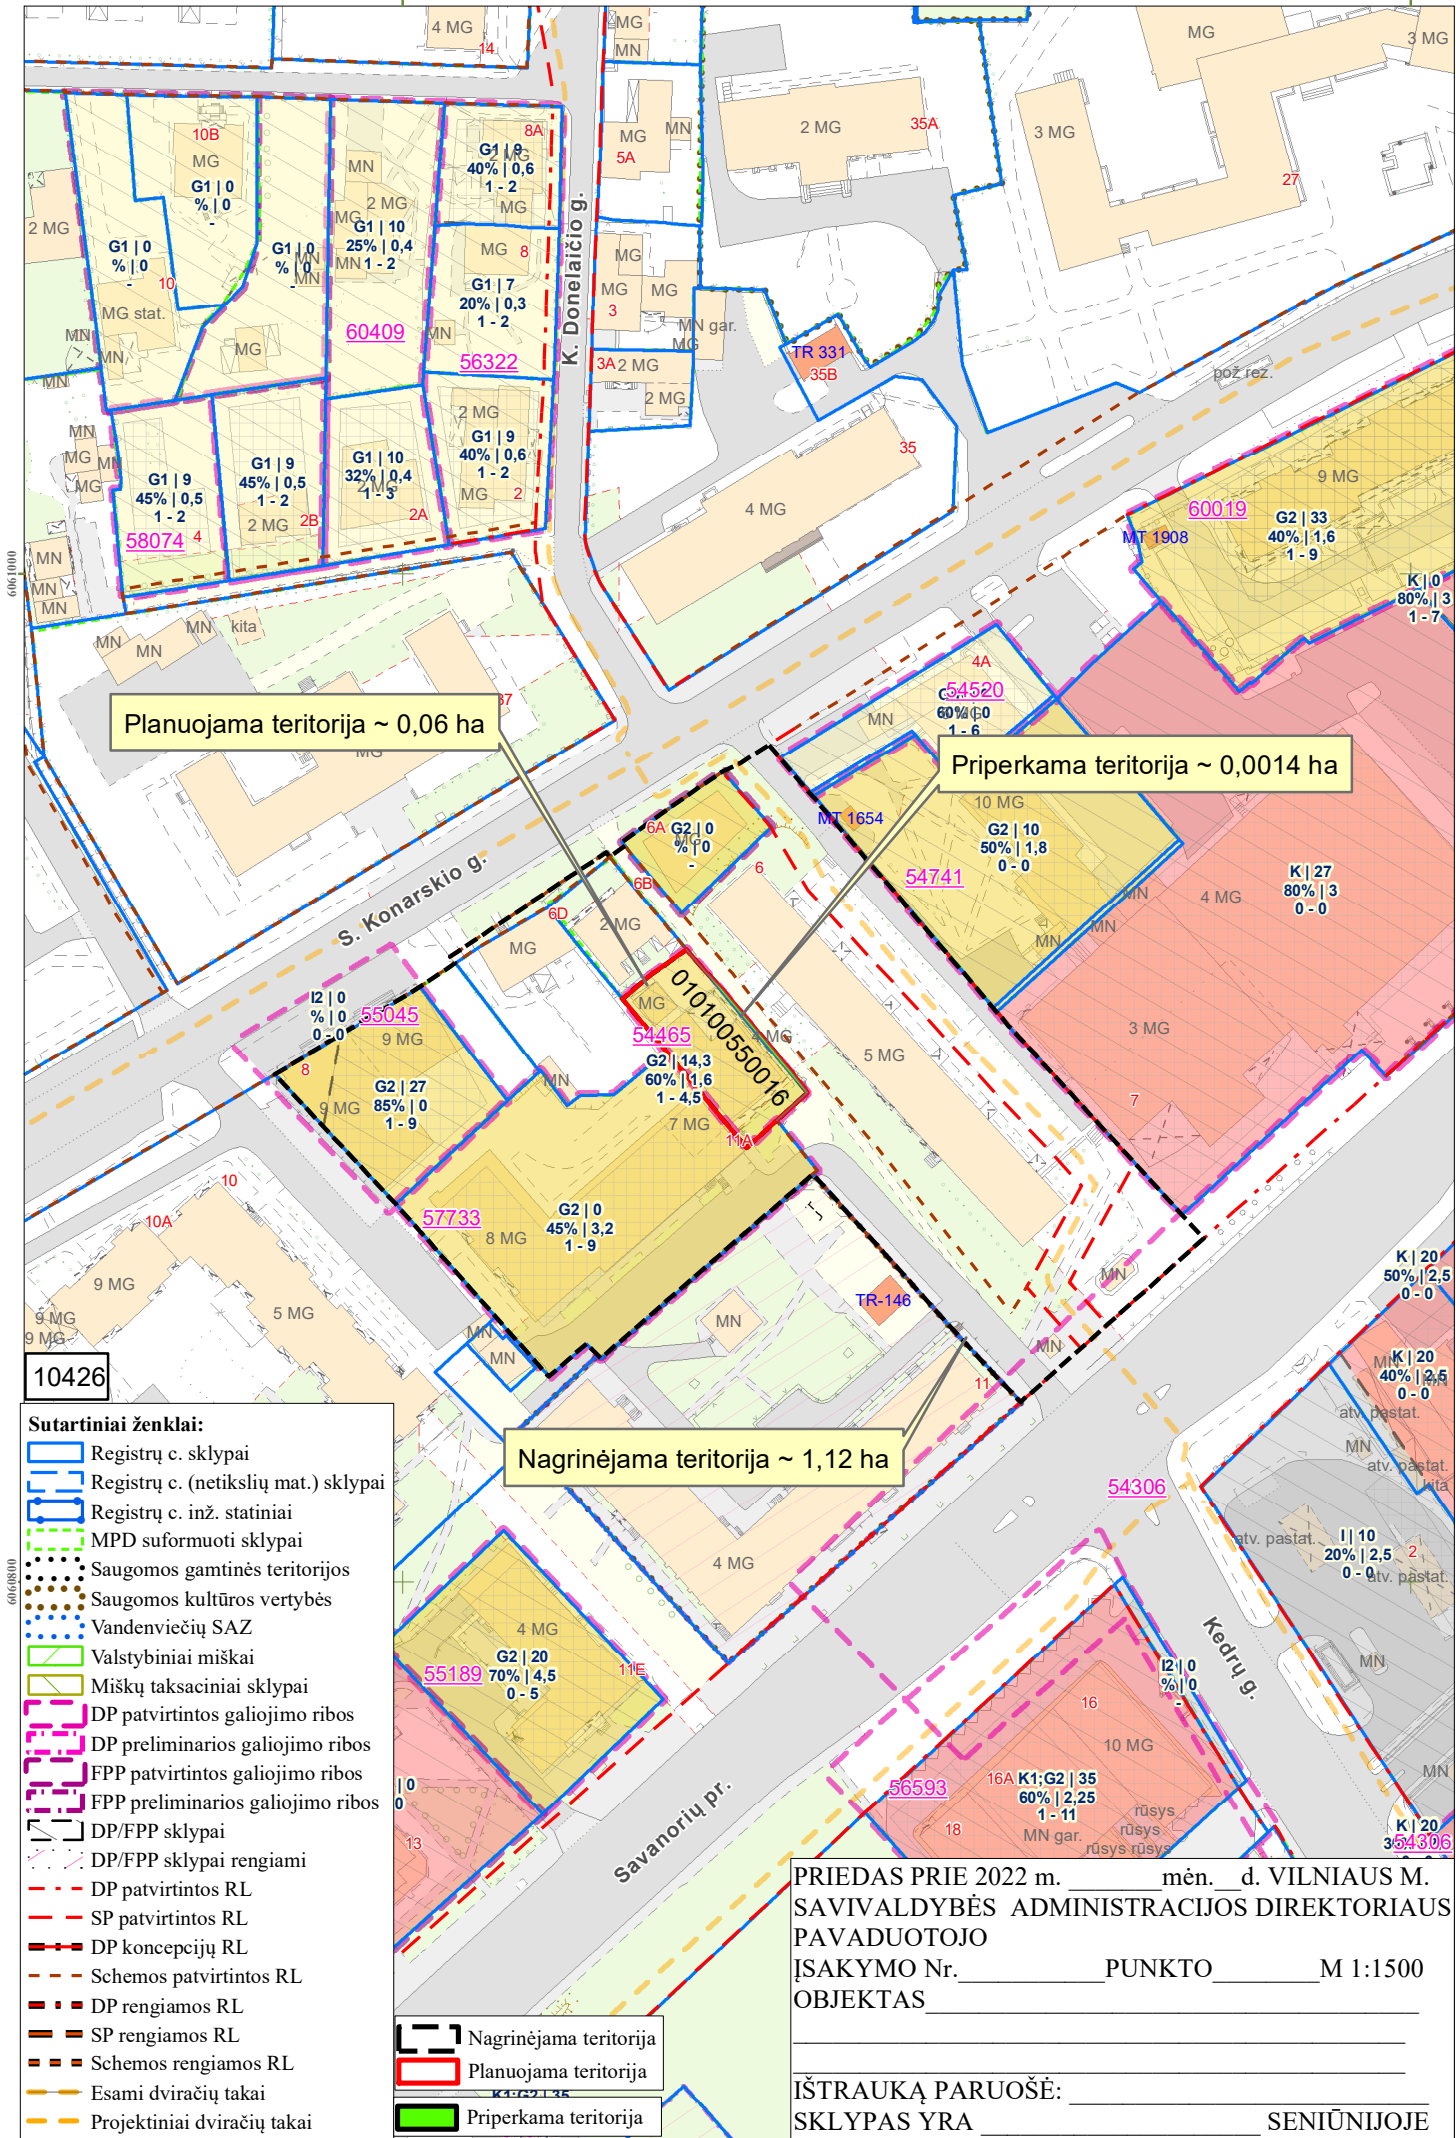

Planuojama teritorija ~ 0,06 ha

Priperkama teritorija ~ 0,0014 ha

Nagrinėjama teritorija ~ 1,12 ha

- Sutartiniai ženklai:**
- Registrų c. sklypai
 - Registrų c. (netikslių mat.) sklypai
 - Registrų c. inž. statiniai
 - MPD suformuoti sklypai
 - Saugomos gamtinės teritorijos
 - Saugomos kultūros vertybės
 - Vandenviečių SAZ
 - Valstybiniai miškai
 - Miškų taksaciniai sklypai
 - DP patvirtintos galiojimo ribos
 - DP preliminarios galiojimo ribos
 - FPP patvirtintos galiojimo ribos
 - FPP preliminarios galiojimo ribos
 - DP/FPP sklypai
 - DP/FPP sklypai rengiami
 - DP patvirtintos RL
 - SP patvirtintos RL
 - DP koncepcijų RL
 - Schemos patvirtintos RL
 - DP rengiamos RL
 - SP rengiamos RL
 - Schemos rengiamos RL
 - Esami dviračių takai
 - Projektiniai dviračių takai

- Nagrinėjama teritorija
- Planuojama teritorija
- Priperkama teritorija

PRIEDAS PRIE 2022 m. _____ mėn. ____ d. VILNIAUS M. SAVIVALDYBĖS ADMINISTRACIJOS DIREKTORIAUS PAVADUOTOJO ĮSAKYMO Nr. _____ PUNKTO _____ M 1:1500 OBJEKTAUS _____

IŠTRAUKĄ PARUOŠĖ: _____ SENIŪNIJOJE

DETALŪS METADUOMENYS

Dokumento sudarytojas (-ai)	Vilniaus miesto savivaldybė 188710061, Konstitucijos pr. 3, LT-09601, Vilnius
Dokumento pavadinimas (antraštė)	DĖL LEIDIMO KOREGUOTI SKLYPO S. KONARSKIO G. 6C DETALIOJO PLANO SPRENDINIUS SKLYPE S. KONARSKIO G. 6C (KADASTRO NR. 0101/0055:16) INICIJAVIMO SUTARTIES PAGRINDU
Dokumento registracijos data ir numeris	2022-10-24 Nr. A30-3963/22
Dokumento gavimo data ir dokumento gavimo registracijos numeris	–
Dokumento specifikacijos identifikavimo žymuo	ADOC-V1.0
Parašo paskirtis	Pasirašymas
Parašą sukūrusio asmens vardas, pavardė ir pareigos	Danuta Narbut, Administracijos direktoriaus pavaduotoja, Administracijos direktorius
Sertifikatas išduotas	DANUTA NARBUT LT
Parašo sukūrimo data ir laikas	2022-10-10 09:10:54 (GMT+03:00)
Parašo formatas	XAdES-X-L
Laiko žymoje nurodytas laikas	2022-10-10 09:11:00 (GMT+03:00)
Informacija apie sertifikavimo paslaugų teikėją	EID-SK 2016, AS Sertifitseerimiskeskus EE
Sertifikato galiojimo laikas	2020-07-27 16:38:23 – 2023-07-27 16:38:23
Informacija apie būdus, naudotus metaduomenų vientisumui užtikrinti	"Registravimas" paskirties metaduomenų vientisumas užtikrintas naudojant "RCSC IssuingCA, VI Registru centras - i.k. 124110246 LT" išduotą sertifikatą "Dokumentų valdymo sistema Avilys, Vilniaus miesto savivaldybės administracija, į.k. 188710061 LT", sertifikatas galioja nuo 2021-12-20 09:38:49 iki 2024-12-19 09:38:49
Pagrindinio dokumento priedų skaičius	2
Pagrindinio dokumento pridedamų dokumentų skaičius	–
Priedamo dokumento sudarytojas (-ai)	–
Priedamo dokumento pavadinimas (antraštė)	–
Priedamo dokumento registracijos data ir numeris	–
Programinės įrangos, kuria naudojantis sudarytas elektroninis dokumentas, pavadinimas	Dokumentų valdymo sistema „Avilys“, versija 3.5.60
Informacija apie elektroninio dokumento ir elektroninio (-ių) parašo (-ų) tikrinimą (tikrinimo data)	Atitinka specifikacijos keliamus reikalavimus. Visi dokumente esantys elektroniniai parašai galioja (2022-10-24 10:03:15)
Paieškos nuoroda	–
Papildomi metaduomenys	Nuorašą suformavo 2022-10-24 10:03:16 Dokumentų valdymo sistema „Avilys“