


# VILNIAUS MIESTO GATVIŲ IŠDĖSTYMO PLANAS M 1 : 3000

Naujamiestio seniūnija

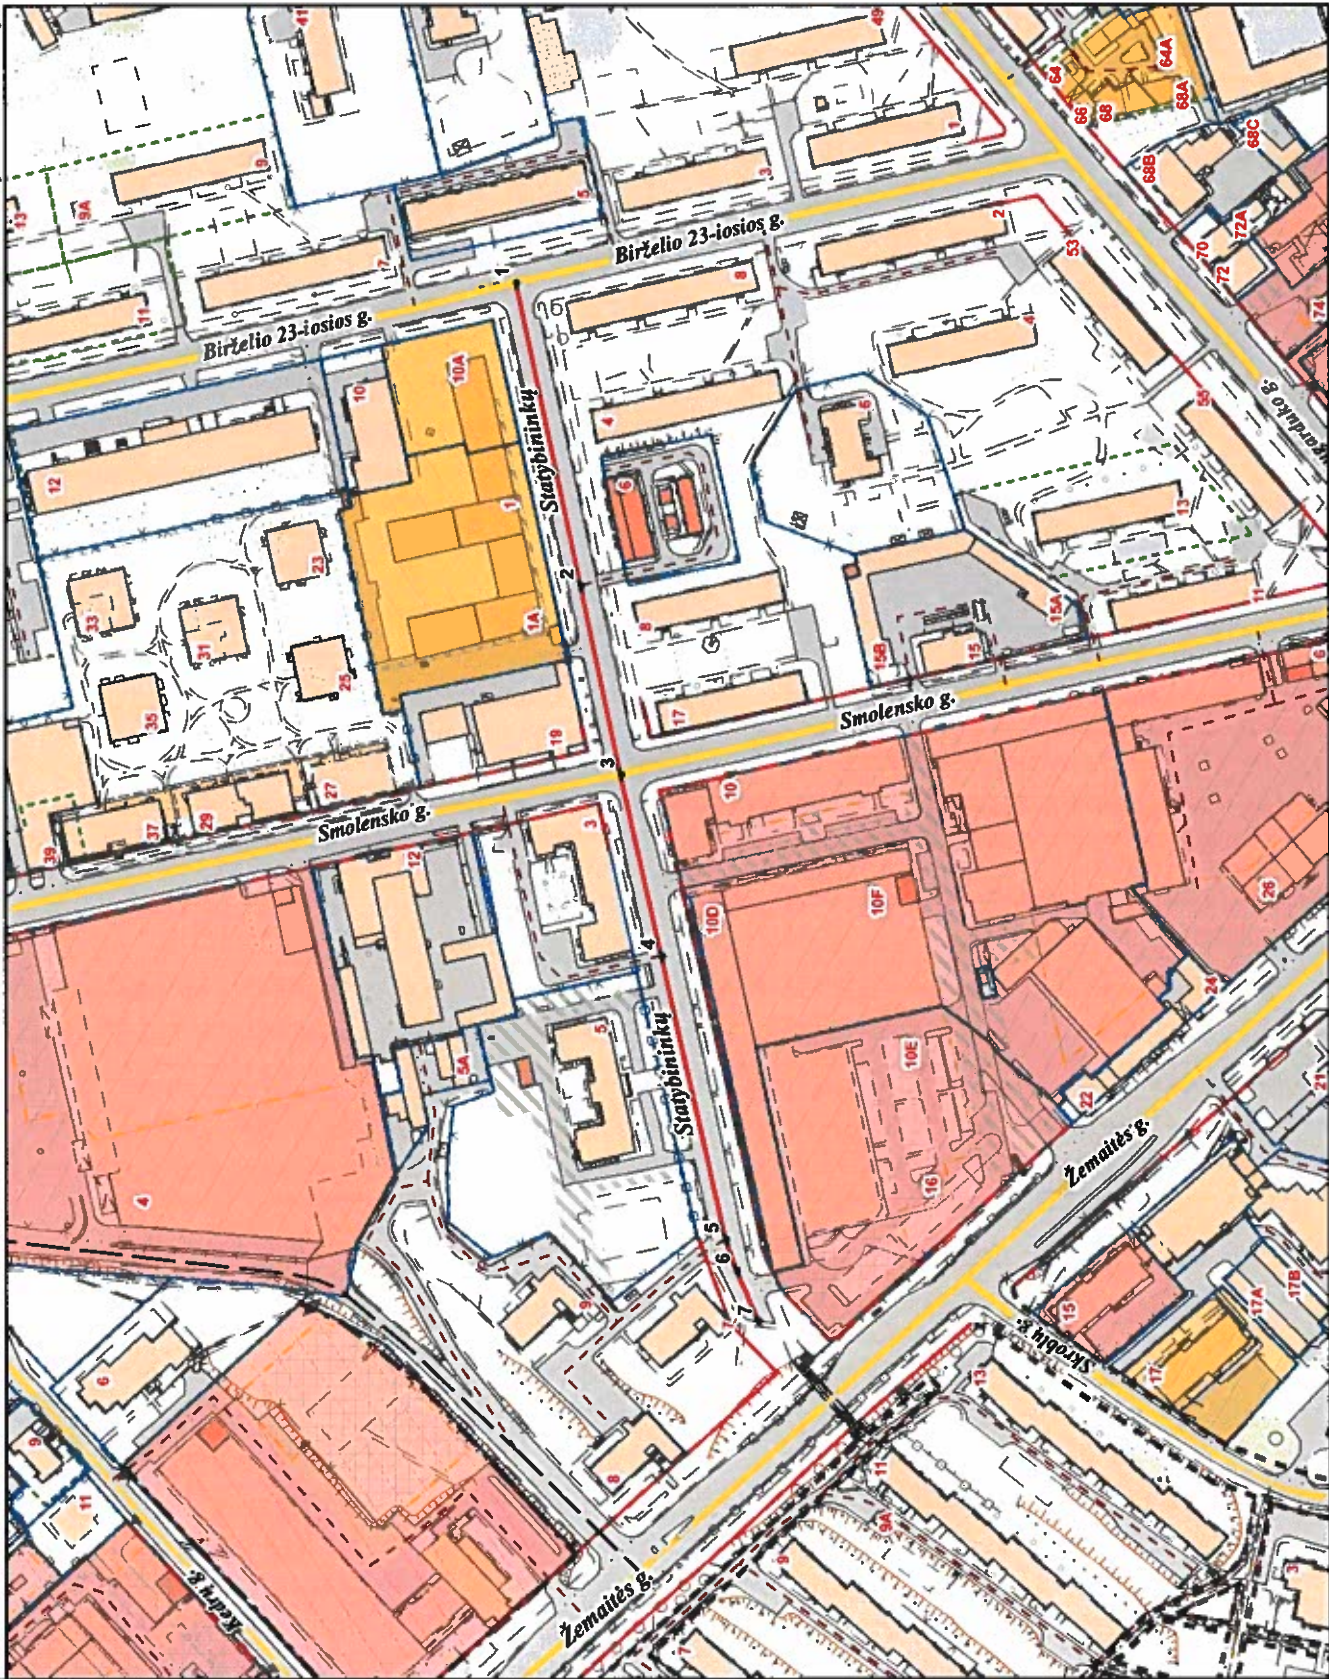

PAVADINIMŲ GATVĖMS, PASTATAMS, STATINIAMS IR KITEMS OBJEKTAIS SUTEIKIMO, KEITIMO IR IŠTRAUKIMO Į APSKAITĄ TVARKOS APRAŠO I Priedas

Vilniaus miesto savivaldybės tarybos 2019 m. \_\_\_\_\_ d. sprendimo Nr. \_\_\_\_\_ priedas

Kartografinis pagrindas	KDB 500V
Gatvės taškų koordinatinių nustatymo būdas	Grafinis

## GATVIŲ TAŠKŲ KOORDINAČIŲ ŽINIARAŠTIS

Statybinių g. - taškų Nr. plane 1 - 7

NR. PLANE	X	Y
1	6060454.84	581398.12
2	6060428.84	581278.46
3	6060412.63	581203.88
4	6060396.67	581132.17
5	6060371.73	581020.11
6	6060367.53	581007.98
7	6060358.63	580987.71

PATEIKIA:  
 Vilniaus miesto savivaldybės administracijos  
 Žemės tvarkymo ir administravimo skyriaus vedėja