


TERITORIJOS NAUDOJIMO REGLAMENTAI																
TERITORIJOS KADASTRO NR. (Sklypo kadastro nr.)	TERITORIJOS DALIES NR.	SKLYPO DALIES PLOTAS M ²	TERITORIJOS NAUDOJIMO TIPAS	ŽEMES NAUDOJIMO PASKIRTIS	ŽEMES NAUDOJIMO BŪDAS	LEISTINAS PASTATŲ AUKŠTIS		UŽSTATYMO TANKIS %	UŽSTATYMO TŪRIS	UŽSTATYMO TĖPIS	GALIMI ŽEMĖS SKLYPŲ DYDŽIAI		PAPILDOMI TERITORIJOS NAUDOJIMO REGLAMENTAI			
						NUO ŽEMĖS PAVIRŠIAUS M.	ALTITUDE M.				MAŽIAUSIAS M ²	DIDŽIAUSIAS M ²	PASTATŲ AUKŠTŲ SKAIČIUS	STATINIŲ PASKIRTIS	KITI REIKALAVIMAI	
0101/0060/0012	1.	700 m ²	gyvenamoji teritorija GG	kita (KT)	vienbučių pastatų teritorijos G1	12 m.	153	33 %	0.4	kita/vienbutis blokuotas užstatymas (kt)	-	-	25%	1-2	GYVENAMOSIOS PASKIRTIES VIENO BŪTO PASTATAI	Servitutas inž. tinklams; Kelio servitutas 51-140 kv.m. 214; 206; 207; 208;
0101/0060/0012	2.	700 m ²	gyvenamoji teritorija GG	kita (KT)	vienbučių pastatų teritorijos G1	12 m.	152	33 %	0.4	kita/vienbutis blokuotas užstatymas (kt)	-	-	25%	1-2	GYVENAMOSIOS PASKIRTIES VIENO BŪTO PASTATAI	Servitutas inž. tinklams; Kelio servitutas 52-140 kv.m. 214; 206; 207; 208;
0101/0060/0012	3.	600 m ²	gyvenamoji teritorija GG	kita (KT)	vienbučių pastatų teritorijos G1	12 m.	153	35 %	0.4	kita/vienbutis blokuotas užstatymas (kt)	-	-	25%	1-2	GYVENAMOSIOS PASKIRTIES VIENO BŪTO PASTATAI	Kelio servitutas 53-63 kv.m. 214;

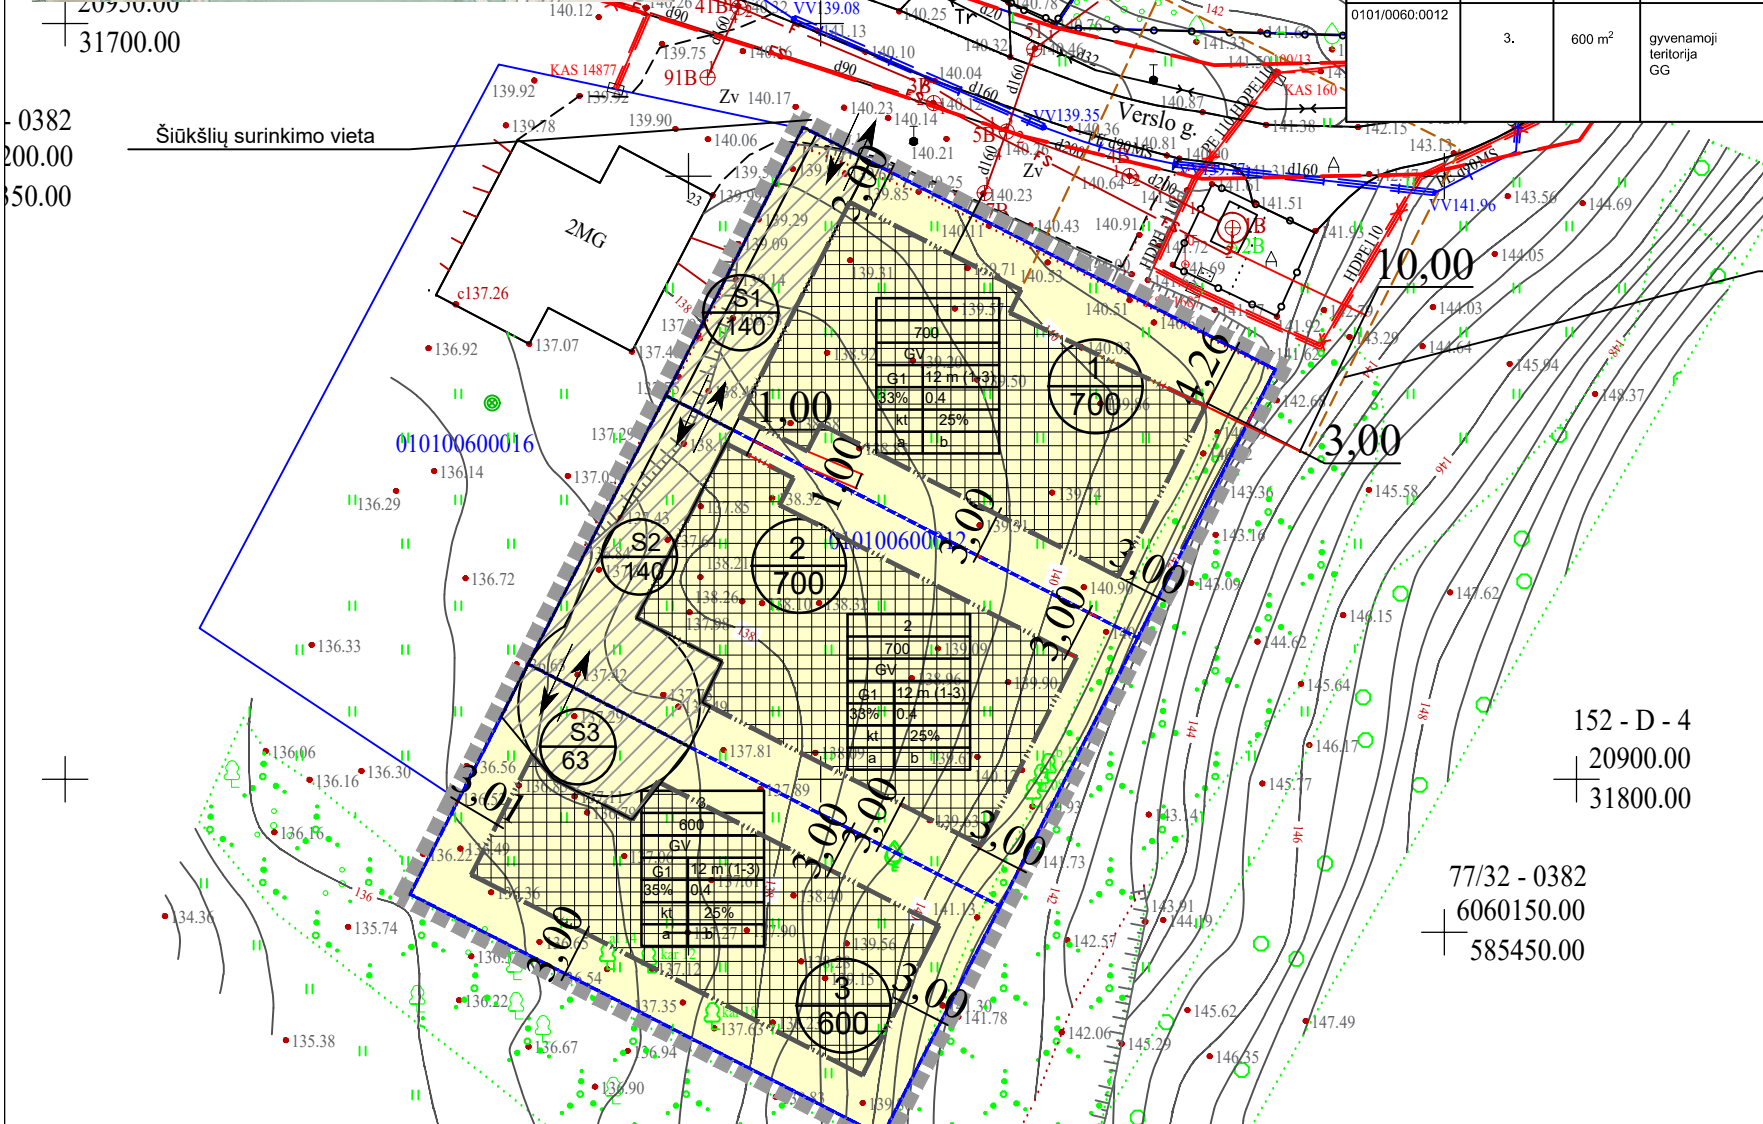

	RIBOS
	Detaliojo plano galiojimo riba
	Eamų sklypų ribos
	Užstatymo riba
	Gatvės raudonosios linijos
	Vienbučių dvibučių gyvenamųjų pastatų teritorija
	Įvažiavimo - išvažiavimo kryptis
	Sklypo užstatymo zona
REGLAMENTŲ ŽYMĖJIMAS	
	1 -Sklypo numeris
	700 -Sklypo plotas (kv.m.)
	T- Teritorijos naudojimo tipas (GG- gyvenamoji teritorija)
	1. Žemės naudojimo būdas
	2. Leistinas pastatų aukštis m. (aukštų skaičius)
	3. Leistinas užstatymo tankis
	4. Leistinas užstatymo intensyvumas
	5. Užstatymo tipas
	6. Priklausomųjų želdynų ir želdynių teritorijų dalis (%)
	a- norminis parkavimo vietų skaičius užtikrinamas skl. ribose (gali būti numatomas ir požeminis parkavimas ar parkavimas už sklypo ribų vadovaujantis galiojančiais teisės aktais)
	b- urbanistiniai reikalavimai

I lentelė „TOPD derinimo lentelė“
 Stambaus mastelio topografinių planų derinimo su inžinerinius tinklus eksploatuojančiomis organizacijomis viešojoje elektroninėje paslaugoje {TOPD} topografinio plano teritorijai suteiktas unikalus numeris ir data.

Nuorašas tikras:
 Koordinacių sistema: Vilniaus vietinė/LKS-94
 Aukščių sistema: LAS07

ALGIO ŠERELIO INDIVIDUALI VEIKLA				TERITORIJA PRIE VERSLO G. 25 VILNIUJE		
Pažyma Nr. 680391						
Ekonominės veiklos rūšies klasifikatorius 711240 Geodezinė veikla						
Kvalifikacijos paž. Nr. 1GKV-273						
Pareigos	V.Pavardė	Parašas	Data	Topografinis planas	Lapų sk.	Lapo nr. Objekto nr.
Geodezininkas	A.Šerelis		2019 04 19	M1:500	1	1 70090
tel. mob.8 687 38061, geo@centras.lt				Užsakovas: V. Mockus		

ATESTATO NR.	PROJEKTUOTOJAS UAB "GERI PROJEKTAI"		Markučių rajono detaliojo plano sprendinių koregavimas sklype Verslo g. 25 Vilniuje		
	PAMĖNKALNIO G. 25-12, VILNIUS, TEL. 868672572				
PV.	S. KAZLAUSKIENĖ		PAGRINDINIS BRĖŽINYS M 1:500		
ARCH.	T. BERNATAVIČIUS				
ETAPAS	ORGANIZATORIUS		DALIS	LAPAS	LAPU
DP	HALINA MOCKUVIENĖ				