


VILNIAUS MIESTO SAVIVALDYBĖS N. VILNIO SENIŪNIJOS
Juodasis kel. Nr. 63D, Gurių Sodų 29-oji g. Nr. 26
ADRESŲ NUMERIŲ KEITIMO PLANAS

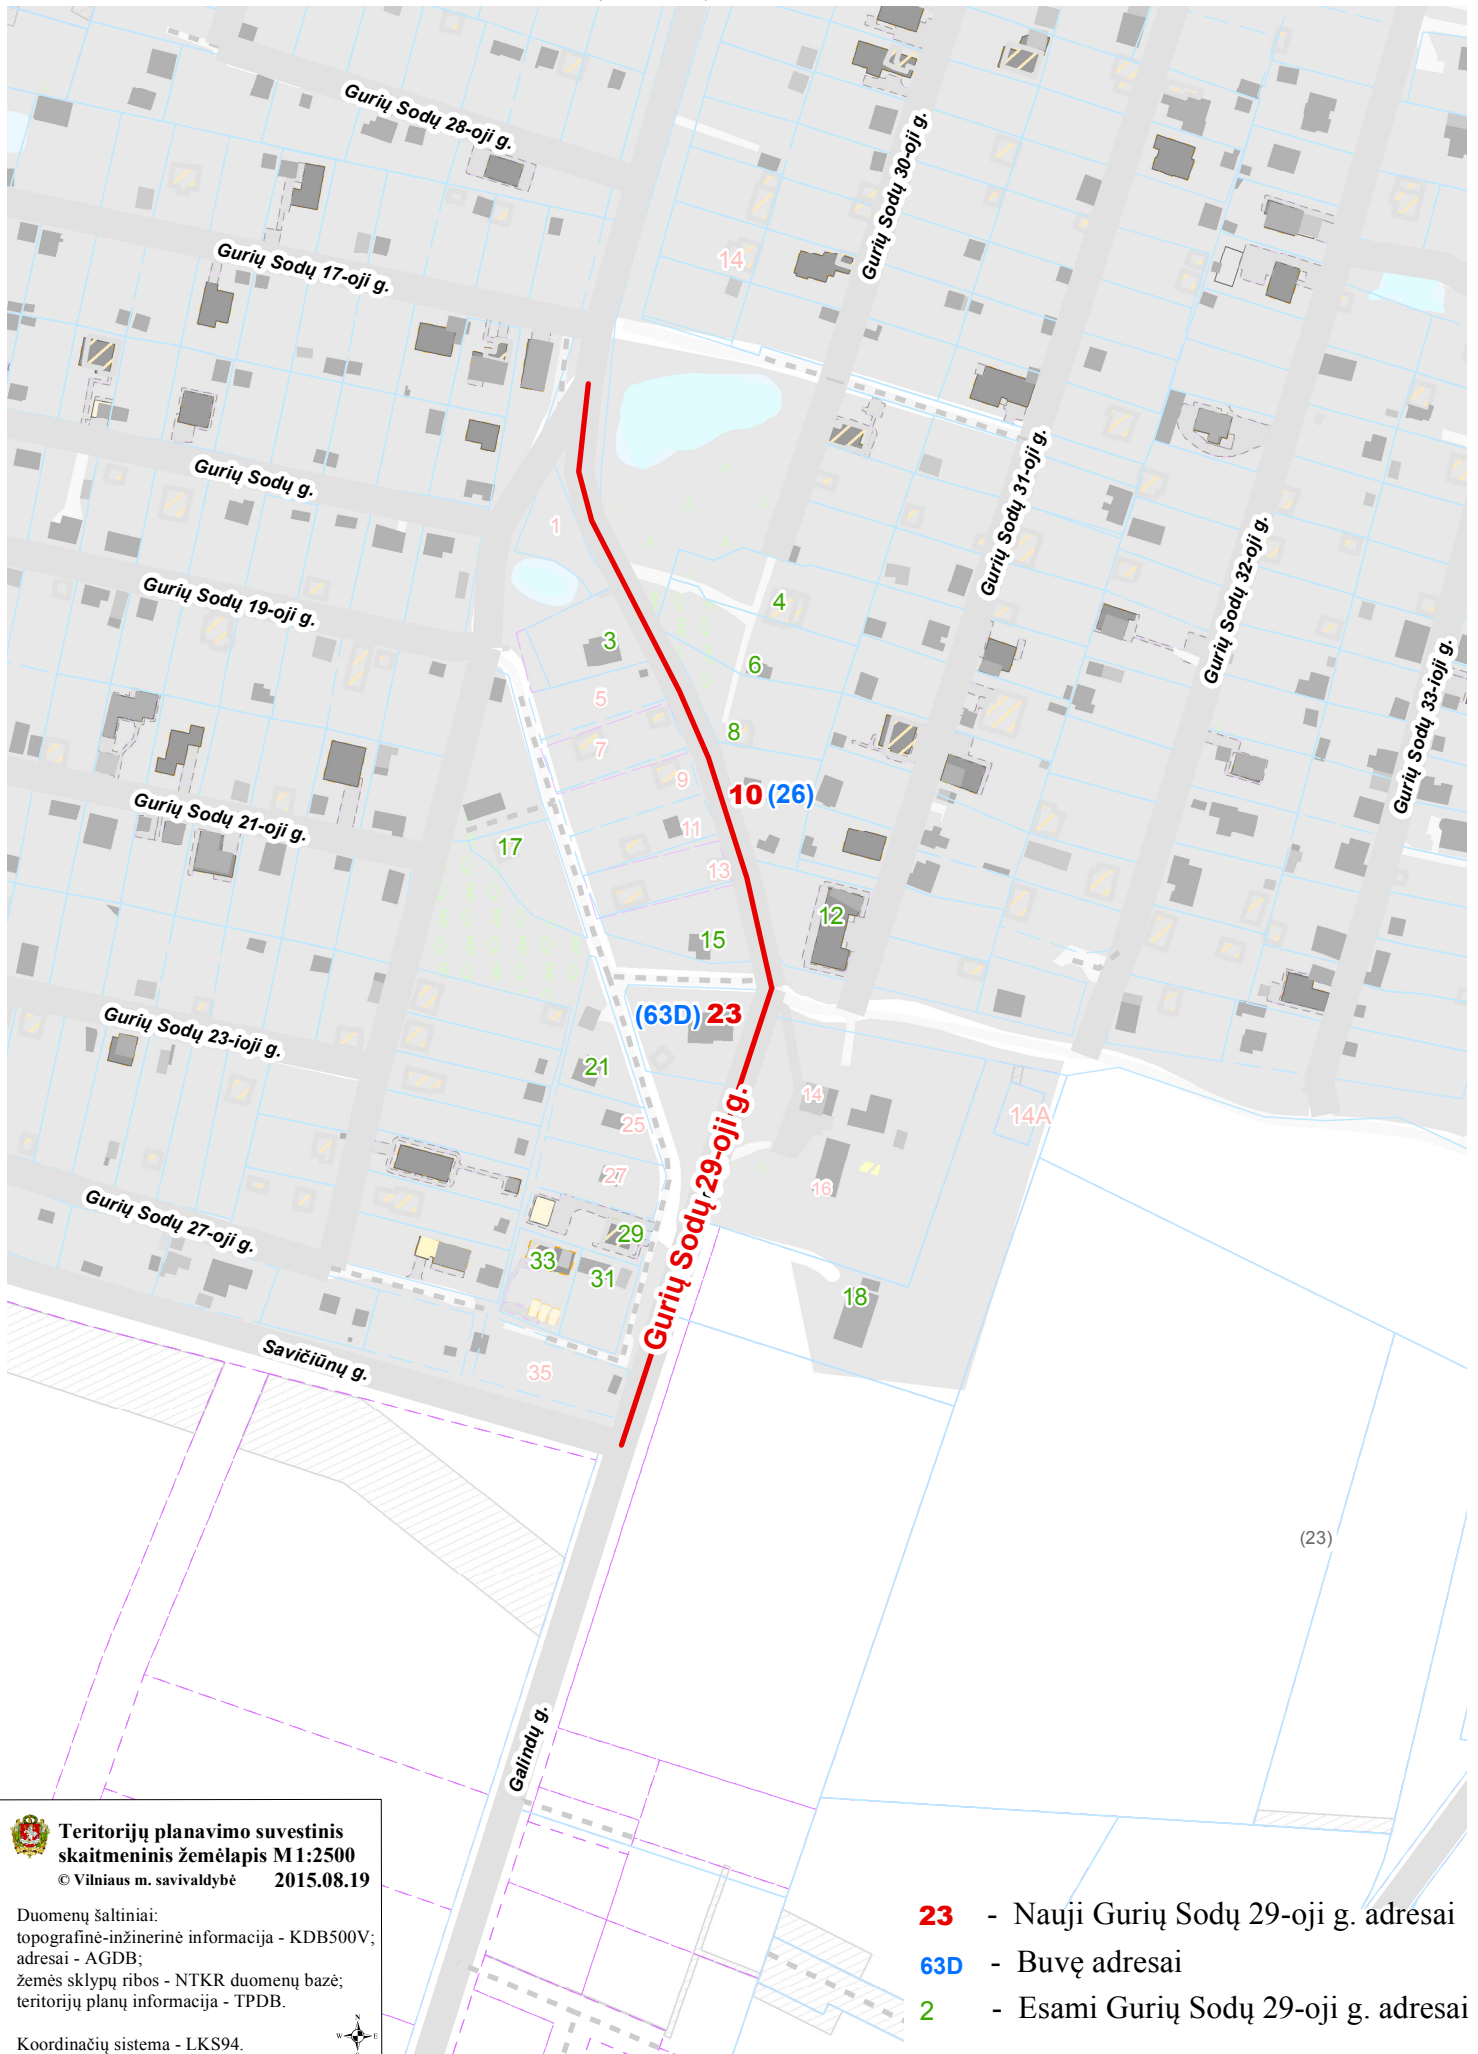

**Teritorijų planavimo suvestinis
skaitmeninis žemėlapis M1:2500**
© Vilniaus m. savivaldybė 2015.08.19

Duomenų šaltiniai:
topografinė-inžinerinė informacija - KDB500V;
adresai - AGDB;
žemės sklypų ribos - NTKR duomenų bazė;
teritorijų planų informacija - TPDB.

Koordinacių sistema - LKS94.

