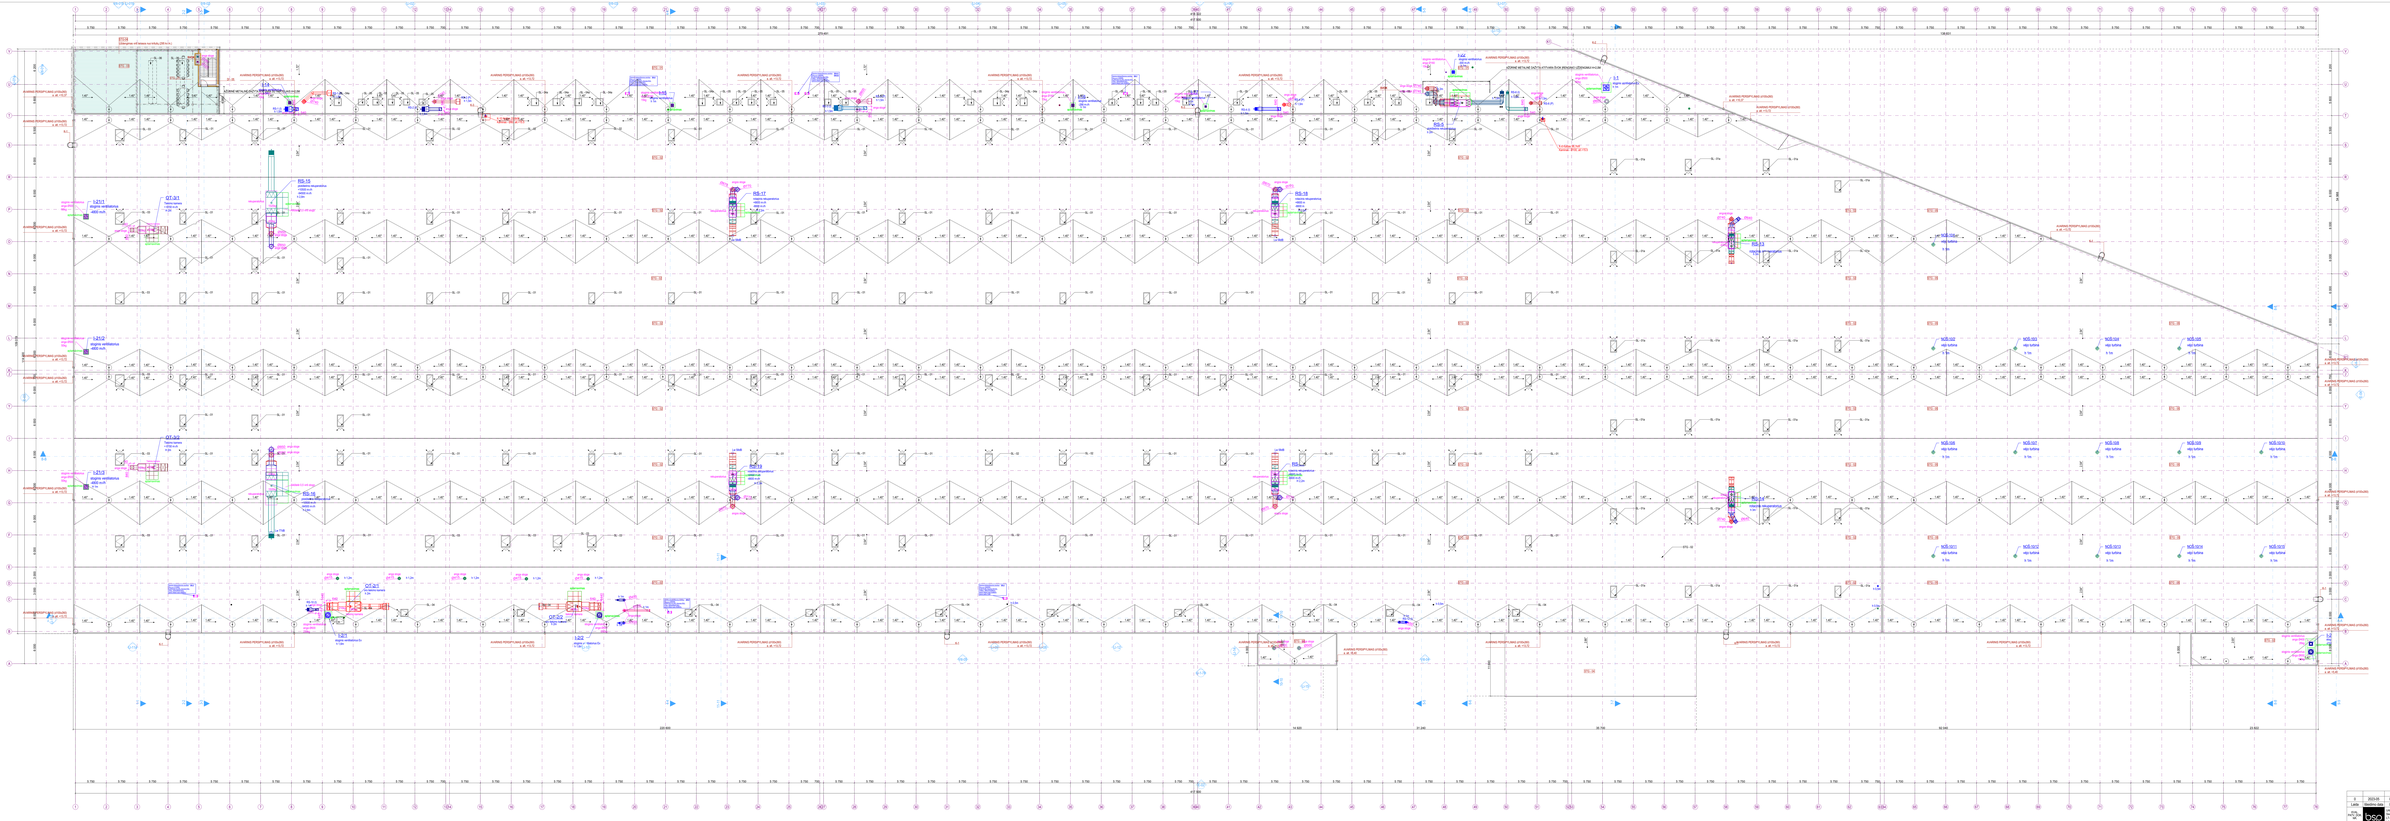
+0.150
+0.300
+0.450
+0.600
+0.750
+0.900
+1.050
+1.200
+1.350
+1.500
+1.650
+1.800
+1.950
+2.100
+2.250
+2.400
+2.550
+2.700
+2.850
+3.000
+3.150
+3.300
+3.450
+3.600
+3.750
+3.900
+4.050
+4.200
+4.350
+4.500
+4.650
+4.800
+4.950
+5.100
+5.250
+5.400
+5.550
+5.700
+5.850
+6.000
+6.150

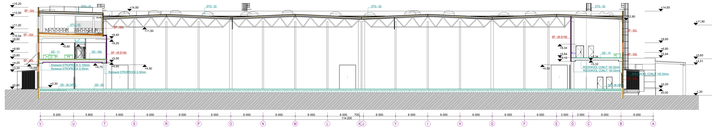

Pějivá 1-1 1:200

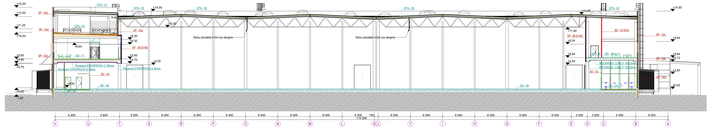

Pějivá 2-2 1:200

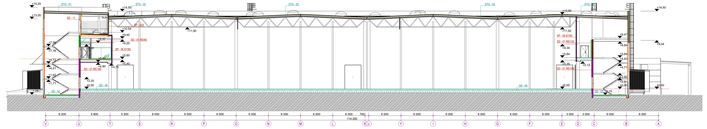

Pějivá 3-3 1:200

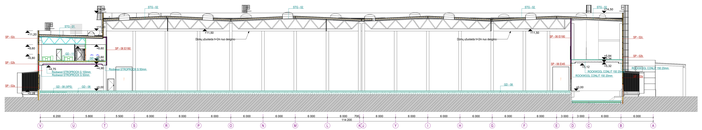

Pějivá 4-4 1:200

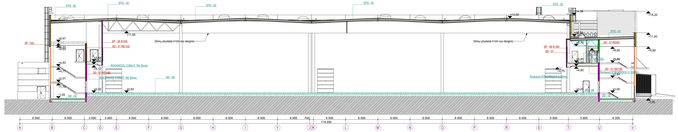

Pějivá 5-5 1:200

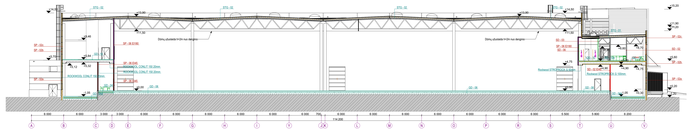

Pějivá 6-6 1:200

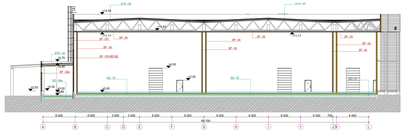

Pějivá 8-8 1:200

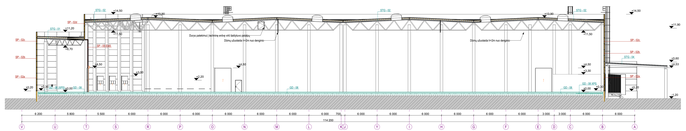

Pějivá 7-7 1:200

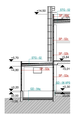

Pějivá 10-10 1:200

Pějivá A-A 1:200

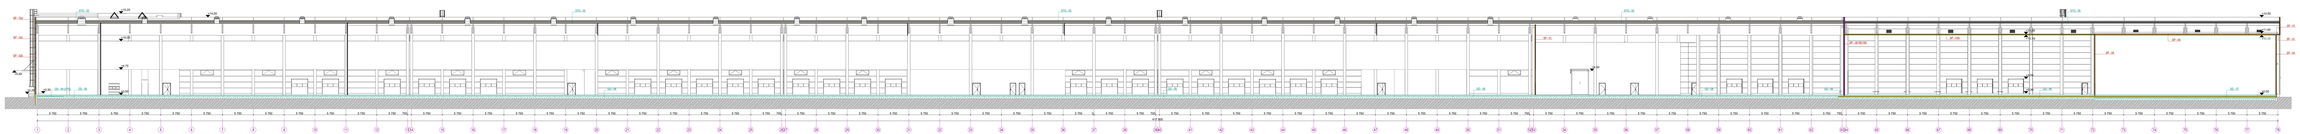

Pějivá B-B 1:200

1	2021-01	Projektová zpráva
0	2020-12	Projektová dokumentace - ve stupni pro vydání stavebního povolení

LAB	bsp	Objednatel / investor: Statutární město Ostrava, nám. Dr. Edvarda Beneše 1803/1, 702 00 Ostrava - Moravská Ostrava	Název stavby: Sanitárnímu pavilonu pavilón Venerej p. 125, Výstaviš tř. Dr. Emila Holuba 1, Ostrava
Ing. Arch. Ondřej Lukáš		Zodpovědný projektant: Ing. Ondřej Lukáš, ČKAIT 0011 686	Část/část stavby: D1 - Sanitárnímu pavilónu pavilónu
2020	Ex	Kontrolu zhotovitelové:	Název výkresu:
A360	A1/10	Jan Orgoříková	PŮDORYS, M 1:200

LT	Vypracoval / ověřil zkoušky: LAB "Svaly"	Číslo výkresu: KB - D1 - PP - Sk - 4	Listů: 8
			LISTY: 1 / LISTY: 1

Legend

1	Sanitární pavilón
2	Vstupní hala
3	Vstupní hala
4	Vstupní hala
5	Vstupní hala
6	Vstupní hala
7	Vstupní hala

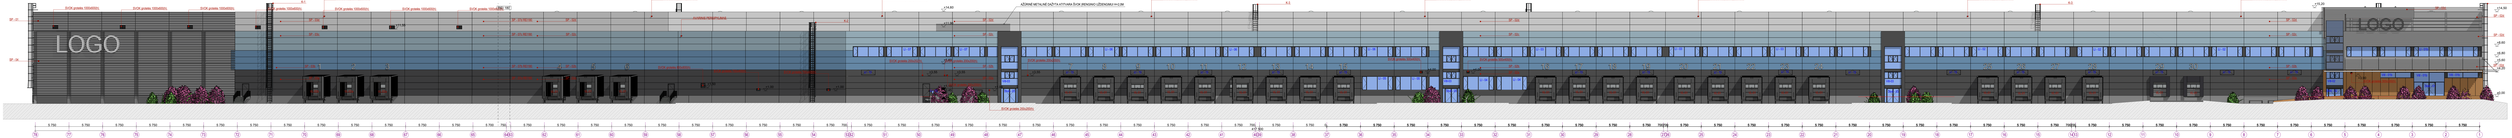
LOGO
AVARINĖ PERSIPTLANG
ŽICK profilis 100x50(50)
KĖDINĖ METALINĖ DAŽYTA KITTARA ŽICK (REIKIAMO ŽĖMIONIO H=0,5M)
SP-01b
SP-02b
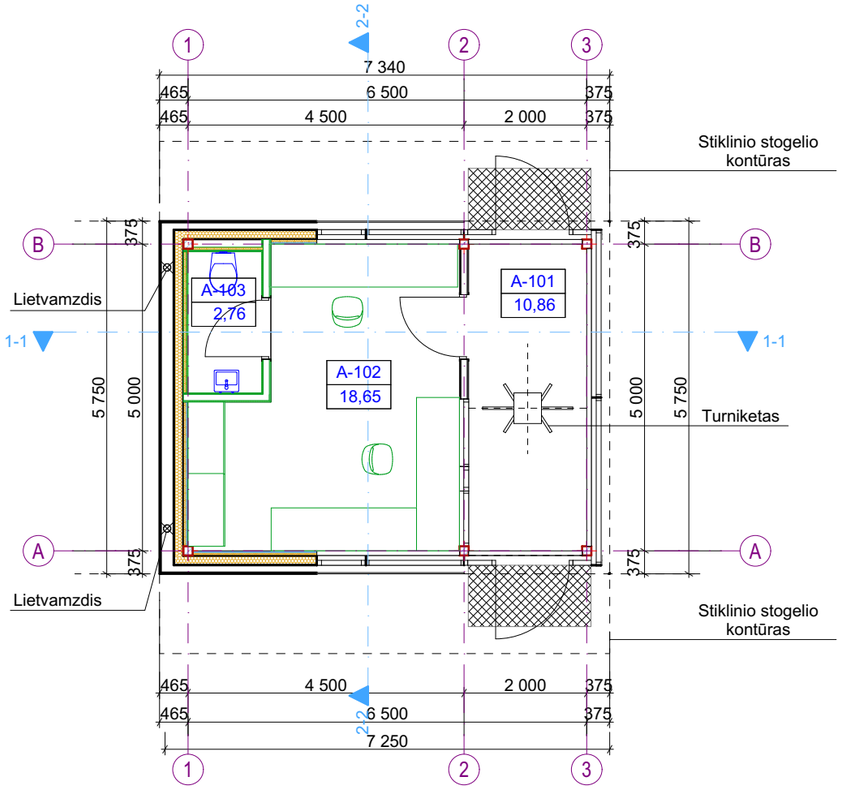

Sutartiniai žymėjimai

SP	Sienų paneliai
SD	Sienų detalė
STG	Stogo detalė
GD	Grindų detalė
Dl	Lauko durys
Dv	Vidaus durys
Dlvit	Lauko durys vitrinose
Vitl	Lauko vitrina
Vitv	Vidaus vitrina
Ll	Lauko langas
Lv	Vidaus langas
Plv	Lauko palangė prie vitrinos
Pl	Lauko palangė prie lango
Pv	Vidaus palangė
Gk	Kojų valymo grotelės
Lietv	Lietvamzdis
Liet	Lietaus stovas
Par	Stogo parapeto skardinimas
Grt	Ventiliacinės grotelės
V.alt.	Viršaus altitudė
A.alt.	Apačios altitudė
Įl	Įlaja

Gipskartonio konstrukcijos atitvaros

Gipskartonio konstrukcijos atitvaros, atsparios vandeniui

Daugialuoksnės panelių plokštės su PIR užpildu

Pakabinamos surenkamos modulinės lubos 600x600mm su matoma profilių sistema

Pakabinamos ištisinės g/k lubos

+3.00 Pakabinamų lubų aukštis nuo švarių aukšto grindų

±0.00=158.35

PIRMO AUKŠTO PATALPŲ EKSPLIKACIJA

	NUMERIS	PAVADINIMAS	PLOTAS
Pagalbinis plotas			
	A-103	Sanmazgas	2,76
Pagrindinis plotas			
	A-101	Koridorius	10,86
	A-102	Kabinetas	18,65

BENDRAS PLOTAS

		PLOTAS	
	Pagalbinis plotas	2,76	
	Pagrindinis plotas	29,51	
		32,27 m²	

0	2023-05	Projektiniai pasiūlymai	
Laida	Išleidimo data	Laidos statusas, keitimo priežastis (jei taikoma)	
KVAL. PATV. DOK. NR.	bsp	UAB „Bendrieji statybų projektai“ Savanorių pr. 187, III a. LT-50177 Kaunas, Lietuva info@bspgroup.eu www.bspgroup.eu ISO 9001 ISO 14001 ISO 45001	Statinio projekto pavadinimas: Sandėliavimo paskirties pastato Veisiejų g. 135, Vilniaus m. statybos projektas
			Statinio numeris ir pavadinimas: 02 - Apsaugos postas
25005	PV	Justina Jankauskienė	
A1650	SA PDV	Ignė Grigaliūnaitė	
			Dokumento pavadinimas: PIRMO AUKŠTO PLANAS SU BALDAIS IR TECHNOLOGIJA, M 1:1, 1:100 — Laida: 0
LT	Statytojas ir (arba) užsakovas: UAB "Svista"		Dokumento žymuo: 439 - 02 - PP - SA - 01.3 — Lapas: 1 — Lapų: 1

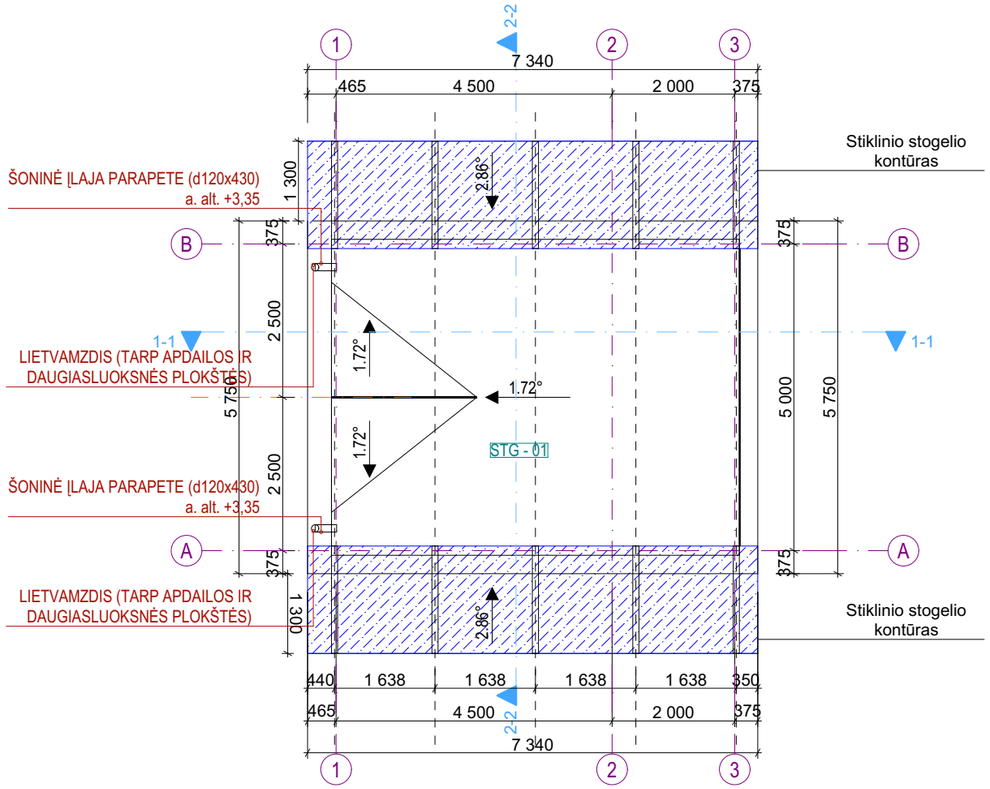

Sutartiniai žymėjimai

SP	Sienų paneliai
SD	Sienų detalė
STG	Stogo detalė
GD	Grindų detalė
Dl	Lauko durys
Dv	Vidaus durys
Dlvit	Lauko durys vitrinose
Vitl	Lauko vitrina
Vitv	Vidaus vitrina
Ll	Lauko langas
Lv	Vidaus langas
Plv	Lauko palangė prie vitrinos
Pl	Lauko palangė prie lango
Pv	Vidaus palangė
Gk	Kojų valymo grotelės
Lietv	Lietvamzdis
Liet	Lietaus stovas
Par	Stogo parapeto skardinimas
Grt	Ventiliacinės grotelės
V.alt.	Viršaus altitudė
A.alt.	Apačios altitudė
Įl	Įlaja

Gipskartonio konstrukcijos atitvaros

Gipskartonio konstrukcijos atitvaros, atsparios vandeniui

Daugialuoksnės panelių plokštės su PIR užpildu

Pakabinamos surenkamos modulinės lubos 600x600mm su matoma profilių sistema

Pakabinamos ištisinės g/k lubos

+3.00 Pakabinamų lubų aukštis nuo švarių aukšto grindų

±0.00=158.35

Pastabos:
1. Visi matmenys nurodyti milimetrais.
2. Visi aukščiai nurodyti metrais.
3. Įrengiant stogus su nuolydžiu nuo 0,7 ° iki 1,4 °, pateikti gamintojo technines specifikacijas pagrindžiančias konkretaus produkto specialų pritaikymą šio nuolydžio stogams ir konstrukcinius sprendinius pagal hidroizoliacines dangos gamintojo dangos įrengimo rekomendacijas. Papildomai iki darbų pradžios perskaičiuoti vakuuminės lietaus surinkimo sistemos parametrus, įvertinant deklaruojamą dangos paviršiaus šiurkštumą, hidraulinį pasipriešinimą ir vandens tekėjimo greitį.
4. Stogo plote įlajos turi būti išdėstytos žemiausiose stogo vietose.
5. Stogo konstrukcijoje negali likti neapskardintų konstrukcijų sudūrimų, nupjovimų ir kt analogiškų vietų. Šių darbų atlikimas yra rangovo atsakomybėje.
6. Persipylimo įlajos turi būti įrengtos ne aukščiau 250mm nuo žemiausios stogo dangos altitudės. Visais atvejais ne aukščiau ŠVOK ir VN kaminėlių.
7. Visus pakeitimus būtina derinti su projekto vadovu.

0	2023-05	Projektiniai pasiūlymai	
Laida	Išleidimo data	Laidos statusas, keitimo priežastis (jei taikoma)	
KVAL. PATV. DOK. NR.	bsp	UAB „Bendrieji statybų projektai“ Savanorių pr. 187, III a. LT-50177 Kaunas, Lietuva info@bspgroup.eu www.bspgroup.eu ISO 9001 ISO 14001 ISO 45001	Statinio projekto pavadinimas: Sandėliavimo paskirties pastato Veisiejų g. 135, Vilniaus m. statybos projektas
25005	PV	Justina Jankauskienė	Statinio numeris ir pavadinimas: 02 - Apsaugos postas
A1650	SA PDV	Ignė Grigaliūnaitė	
			Dokumento pavadinimas: STOGO PLANAS, M 1:100 — Laida: 0
LT	Statytojas ir (arba) užsakovas: UAB "Svista"		Dokumento žymuo: 439 - 02 - PP - SA - 02 — Lapas: 1 — Lapų: 1

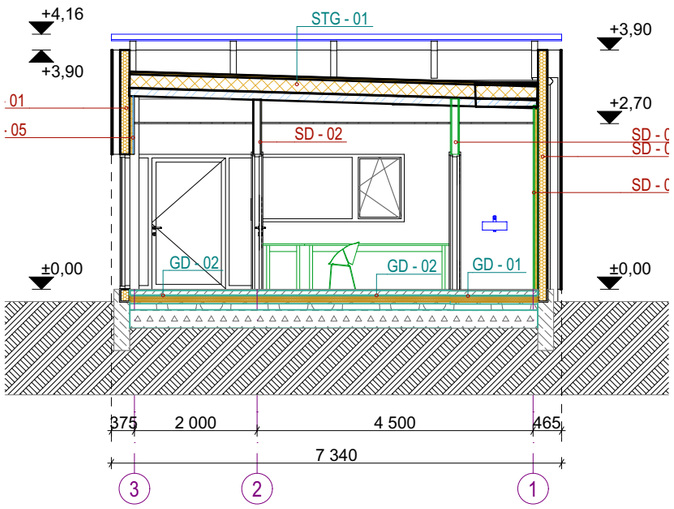

Pjūvis 1-1 1:100

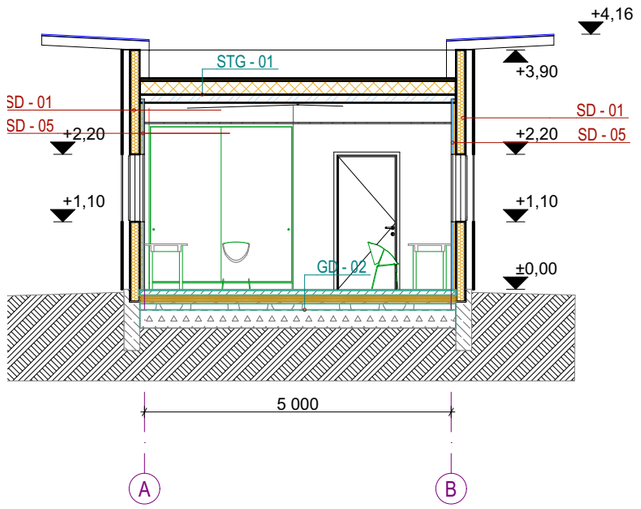

Pjūvis 2-2 1:100

Sutartiniai žymėjimai

SP	Sienų paneliai
SD	Sienų detalė
STG	Stogo detalė
GD	Grindų detalė
Dl	Lauko durys
Dv	Vidaus durys
Dlvit	Lauko durys vitrinose
Vitl	Lauko vitrina
Vitv	Vidaus vitrina
Ll	Lauko langas
Lv	Vidaus langas
Plv	Lauko palangė prie vitrinos
Pl	Lauko palangė prie lango
Pv	Vidaus palangė
Gk	Kojų valymo grotelės
Lietv	Lietvamzdis
Liet	Lietaus stovas
Par	Stogo parapeto skardinimas
Grt	Ventiliacinės grotelės
V.alt.	Viršaus altitudė
A.alt.	Apačios altitudė
Įl	Įlaja

Gipskartonio konstrukcijos atitvaros

Gipskartonio konstrukcijos atitvaros, atsparios vandeniui

Daugialuoksnės panelių plokštės su PIR užpildu

Pakabinamos surenkamos modulinės lubos 600x600mm su matoma profilių sistema

Pakabinamos ištisinės g/k lubos

+3.00 Pakabinamų lubų aukštis nuo švarių aukšto grindų

±0.00=158.35

0	2023-05	Projektiniai pasiūlymai	
Laida	Išleidimo data	Laidos statusas, keitimo priežastis (jei taikoma)	
KVAL. PATV. DOK. NR.	bsp	UAB „Bendrieji statybų projektai“ Savanorių pr. 187, III a. LT-50177 Kaunas, Lietuva info@bspgroup.eu www.bspgroup.eu ISO 9001 ISO 14001 ISO 45001	Statinio projekto pavadinimas: Sandėliavimo paskirties pastato Veisiejų g. 135, Vilniaus m. statybos projektas
			Statinio numeris ir pavadinimas: 02 - Apsaugos postas
25005	PV	Justina Jankauskienė	
A1650	SA PDV	Ignė Grigaliūnaitė	
			Dokumento pavadinimas: PJŪVIAI , M 1:100 — Laida: 0
LT	Statytojas ir (arba) užsakovas: UAB "Svista"		Dokumento žymuo: 439 - 02 - PP - SA - 03 — Lapas: 1 — Lapų: 1

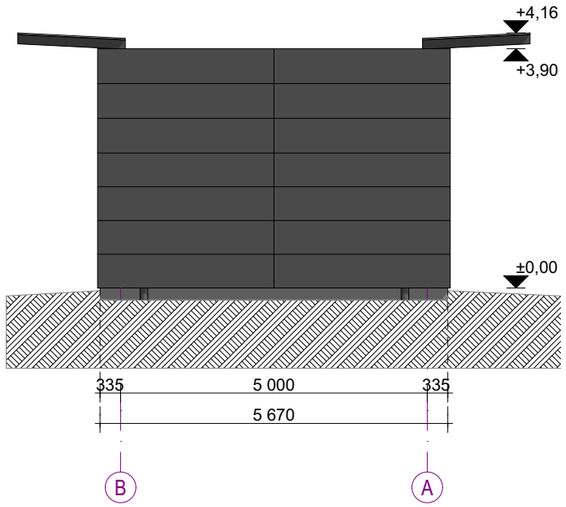

Fasadas tarp ašių B-A 1:100

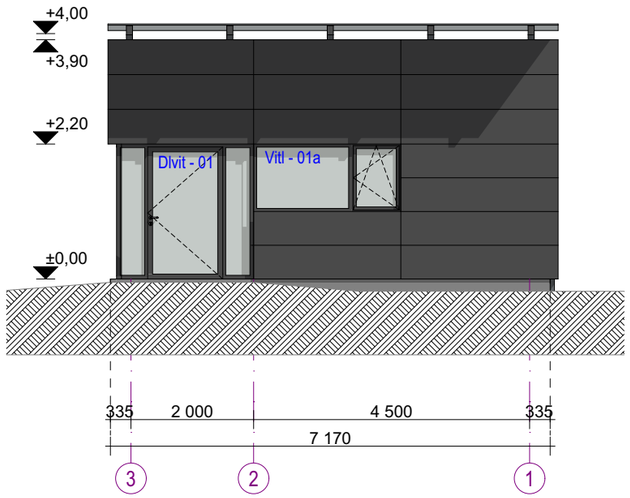

Fasadas tarp ašių 3-1 1:100

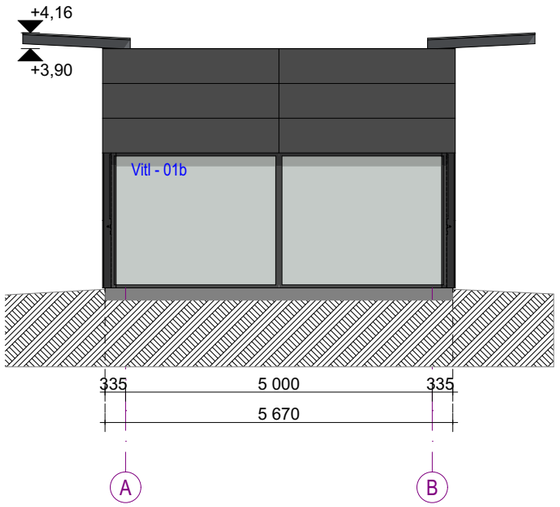

Fasadas tarp ašių A-B 1:100

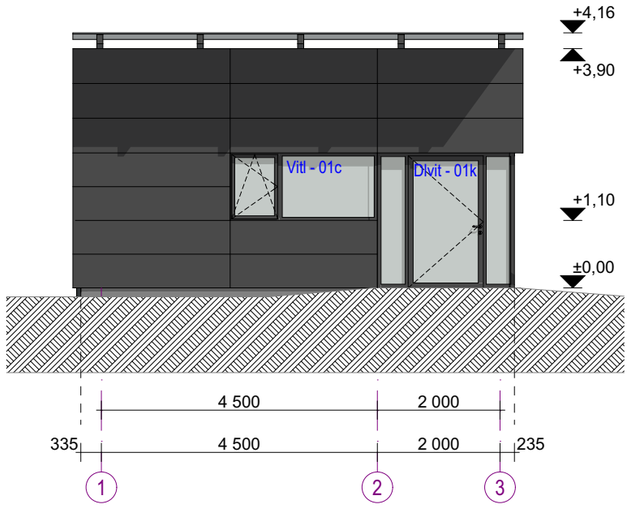

Fasadas tarp ašių 1-3 1:100

Sutartiniai žymėjimai

SP	Sienų paneliai
SD	Sienų detalė
STG	Stogo detalė
GD	Grindų detalė
Dl	Lauko durys
Dv	Vidaus durys
Dlvit	Lauko durys vitrinose
Vitl	Lauko vitrina
Vitv	Vidaus vitrina
Ll	Lauko langas
Lv	Vidaus langas
Plv	Lauko palangė prie vitrinos
Pl	Lauko palangė prie lango
Pv	Vidaus palangė
Gk	Kojų valymo grotelės
Lietv	Lietvamzdis
Liet	Lietaus stovas
Par	Stogo parapeto skardinimas
Grt	Ventiliacinės grotelės
V.alt.	Viršaus altitudė
A.alt.	Apačios altitudė
Įl	Įlaja

Gipskartonio konstrukcijos atitvaros

Gipskartonio konstrukcijos atitvaros, atsparios vandeniui

Daugialuoksnės panelių plokštės su PIR užpildu

Pakabinamos surenkamos modulinės lubos 600x600mm su matoma profilių sistema

Pakabinamos ištisinės g/k lubos

+3.00 Pakabinamų lubų aukštis nuo švarių aukšto grindų

±0.00=158.35

Sutartiniai žymėjimai

ALIUMINIO KOMPOZITO APDAILOS PLOKŠTĖS KASETĖS RAL 7016

LAUKO DURŲ, VARTŲ, LANGŲ RĖMŲ SPALVA RAL 7016

0	2023-05	Projektiniai pasiūlymai
Laida	Išleidimo data	Laidos statusas, keitimo priežastis (jei taikoma)

KVAL. PATV. DOK. NR.

bsp

UAB „Bendrieji statybų projektai“
Savanorių pr. 187, III a.
LT-50177 Kaunas, Lietuva
info@bspgroup.eu www.bspgroup.eu
ISO 9001 ISO 14001 ISO 45001

25005	PV	Justina Jankauskienė	
A1650	SA PDV	Ignė Grigaliūnaitė	

Statinio projekto pavadinimas:
Sandėliavimo paskirties pastato Veisiejų g. 135, Vilniaus m. statybos projektas

Statinio numeris ir pavadinimas:
02 - Apsaugos postas

Dokumento pavadinimas:
FASADŲ IŠKLOTINĖS , M 1:100

Laida: 0

LT

Statytojas ir (arba) užsakovas:
UAB "Svista"

Dokumento žymuo:
439 - 02 - PP - SA - 04

Lapas: 1 Lapų: 1

LOGO

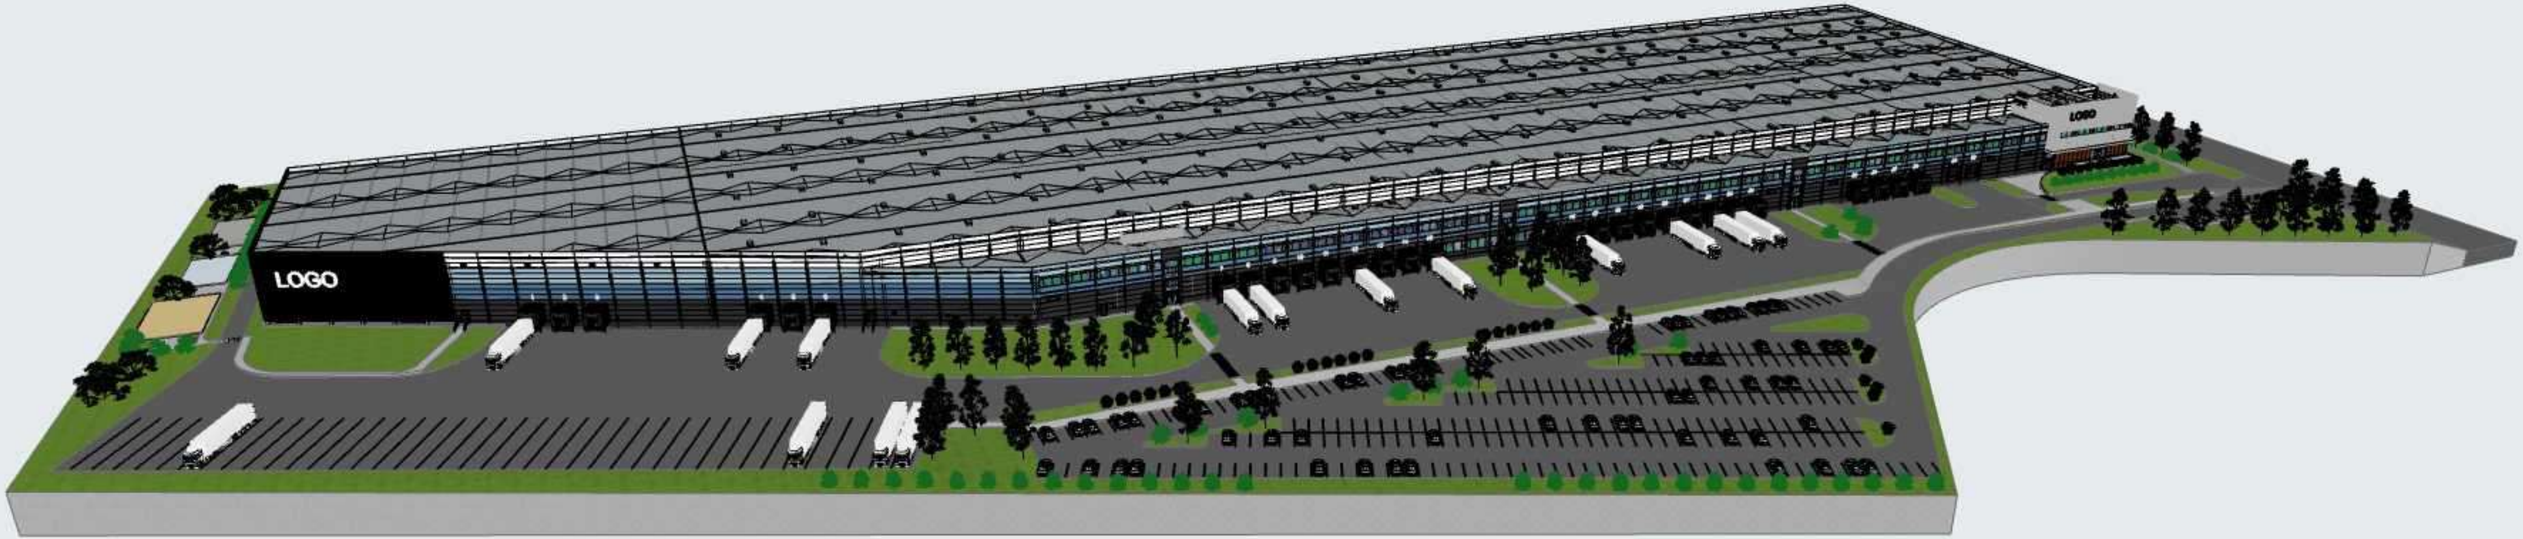
LOGO
LOGO

LOGO