



**VILNIAUS MIESTO SAVIVALDYBĖS
ADMINISTRACIJOS DIREKTORIAUS PAVADUOTOJAS**

**ĮSAKYMAS
DĖL LEIDIMO KOREGUOTI TERITORIJOS PRIE TYZENHAUZŲ IR JOTVINGIŲ
GATVIŲ SANKIRTOS DETALIOJO PLANO SPRENDINIUS SKLYPE
BUTRIMONIŲ G. 33 TERITORIJŲ PLANAVIMO PROCESO INICIJAVIMO PAGRINDU**

2023 m. kovo d. Nr.
Vilnius

Vadovaudamasi Lietuvos Respublikos teritorijų planavimo įstatymo 6 straipsnio 3 dalimi, 28 straipsnio 5 dalimi, Lietuvos Respublikos aplinkos ministro 2014 m. sausio 2 d. įsakymu Nr. D1-8 „Dėl Kompleksinio teritorijų planavimo dokumentų rengimo taisyklių patvirtinimo“ patvirtintų Kompleksinio teritorijų planavimo dokumentų rengimo taisyklių 318.1 ir 318.1.3 papunkčiais ir Vilniaus miesto savivaldybės administracijos direktoriaus 2021 m. kovo 19 d. įsakymo Nr. 40-144/21 „Dėl Vilniaus miesto savivaldybės administracijos direktoriaus pavaduotojos Danutos Narbut įgaliojimų“ 1.1.3 papunkčiu:

1. L e i d ž i u koreguoti teritorijos prie Tyzenhauzų ir Jotvingių gatvių sankirtos detaliojo plano, patvirtinto Vilniaus miesto savivaldybės tarybos 2014 m. kovo 5 d. sprendimu Nr. 1-1709 „Dėl teritorijos prie Tyzenhauzų ir Jotvingių gatvių sankirtos detaliojo plano tvirtinimo“, kuris buvo pakoreguotas Vilniaus miesto savivaldybės administracijos direktoriaus pavaduotojo 2020 m. lapkričio 27 d. įsakymu Nr. A30-3125/20 „Dėl teritorijos prie Tyzenhauzų ir Jotvingių gatvių sankirtos detaliojo plano koregavimo sprendinių koregavimo sklype Butrimonių g. 33 tvirtinimo“, sprendinius sklype Butrimonių g. 33 (kadastro Nr. 0101/0071:523).

2. N u s t a t a u šiuos planavimo tikslus ir uždavinius – nekeičiant žemės sklypo paskirties ir naudojimo būdo (G1) nustatyti papildomą vienbutį ir dvibutį (vd) užstatymo tipą, patikslinti kitus naudojimo reikalavimus vadovaujantis Vilniaus miesto savivaldybės teritorijos bendrojo plano sprendiniais.

3. T v i r t i n u detaliojo plano koregavimo planavimo darbų programą (pridedama).

Administracijos direktoriaus pavaduotoja

Danuta Narbut


PATVIRTINTA:
Vilniaus miesto savivaldybės
Administracijos direktoriaus pav.
2023 m. _____d.
įsakymu Nr.

PLANAVIMO DARBŲ PROGRAMA DETALIOJO PLANAVIMO DOKUMENTUI RENGTI

- 1. Planuojamos teritorijos adresas:** Butrimonių g. 33 (kad. Nr. 0101/0071:523), Naujininkų seniūnija, Vilnius.
- 2. Planuojamos teritorijos plotas:** 0,0803 ha. Nagrinėjama teritorija apie 1,02 ha apribota Daugų, Butrimonių ir Jotvingių gatvėmis, pravažiavimo keliu ir esamu užstatymu vakarinėje dalyje.
- 3. Planavimo organizatorius:** Vilniaus miesto savivaldybės administracijos direktorius, Konstitucijos pr. 3, Vilnius.
- 4. Planavimo iniciatorius:** juridinis asmuo.
- 5. Planavimo pagrindas:** iniciatoriaus prašymas.
- 6. Detalioj plano rengėjas:** pasirenka planavimo iniciatorius.
- 7. Planavimo uždaviniai:** nekeičiant žemės sklypo paskirties ir naudojimo būdo (G1) nustatyti papildomą vienbutį ir dvibutį (vd) užstatymo tipą, patikslinti kitus naudojimo reikalavimus vadovaujantis Vilniaus miesto savivaldybės teritorijos bendrojo plano sprendiniais.
- 8. Papildomi planavimo uždaviniai:** suformuoti optimalią urbanistinę struktūrą.
- 9. Papildomi reglamentai:** susisiektimo komunikacijų išdėstymas ir servitutų poreikis.
- 10. Tyrimai ir galimybių studijos:** nereikalingos.
- 11. SPAV reikalingumas:** nerengiama.
- 12. Atviras konkursas geriausiai urbanistinei idėjai atrinkti:** nereikalingas.
- 13. Detaliojo planavimo koregavimo etapai:** parengiamasis, rengimo ir baigiamasis etapai (apjungiami).
- 14. Konceptijos rengimas:** nerengiama.
- 15. Sprendinių nepriklausomas profesinis vertinimas:** nereikalingas.
- 16. Viešumo užtikrinimas:** Vyriausybės nustatyta tvarka viešai paskelbiama apie priimtą sprendimą dėl detaliojo plano rengimo pradžios, planavimo tikslų ir planavimo darbų programa. Atliekami kiti privalomi viešinimo veiksmai. Procedūriniai dokumentai teikiami sistemoje TPDRIS.
- 17. Planavimo terminai:** iki 2026 m. kovo mėn.
- 18. Derinimo procedūra:** detalų planą derinti Lietuvos Respublikos teritorijų planavimo proceso valstybinės priežiūros informacinėje sistemoje (TPDRIS).
- 19. Kiti reikalavimai:** trūkstamus planavimui pradinis duomenis organizatorius paveda surinkti rengėjui. Projektą rengti ant skaitmeninių žemėlapių, panaudojant M 1:500-M1:1000 duomenis (detaliojo plano rengėjas gali papildomai naudoti ir kitus mastelius). Patvirtintą dokumentą užregistruoti www.tpdr.lt.

Suderinta : Savivaldybės vyriausiasis architektas

583400

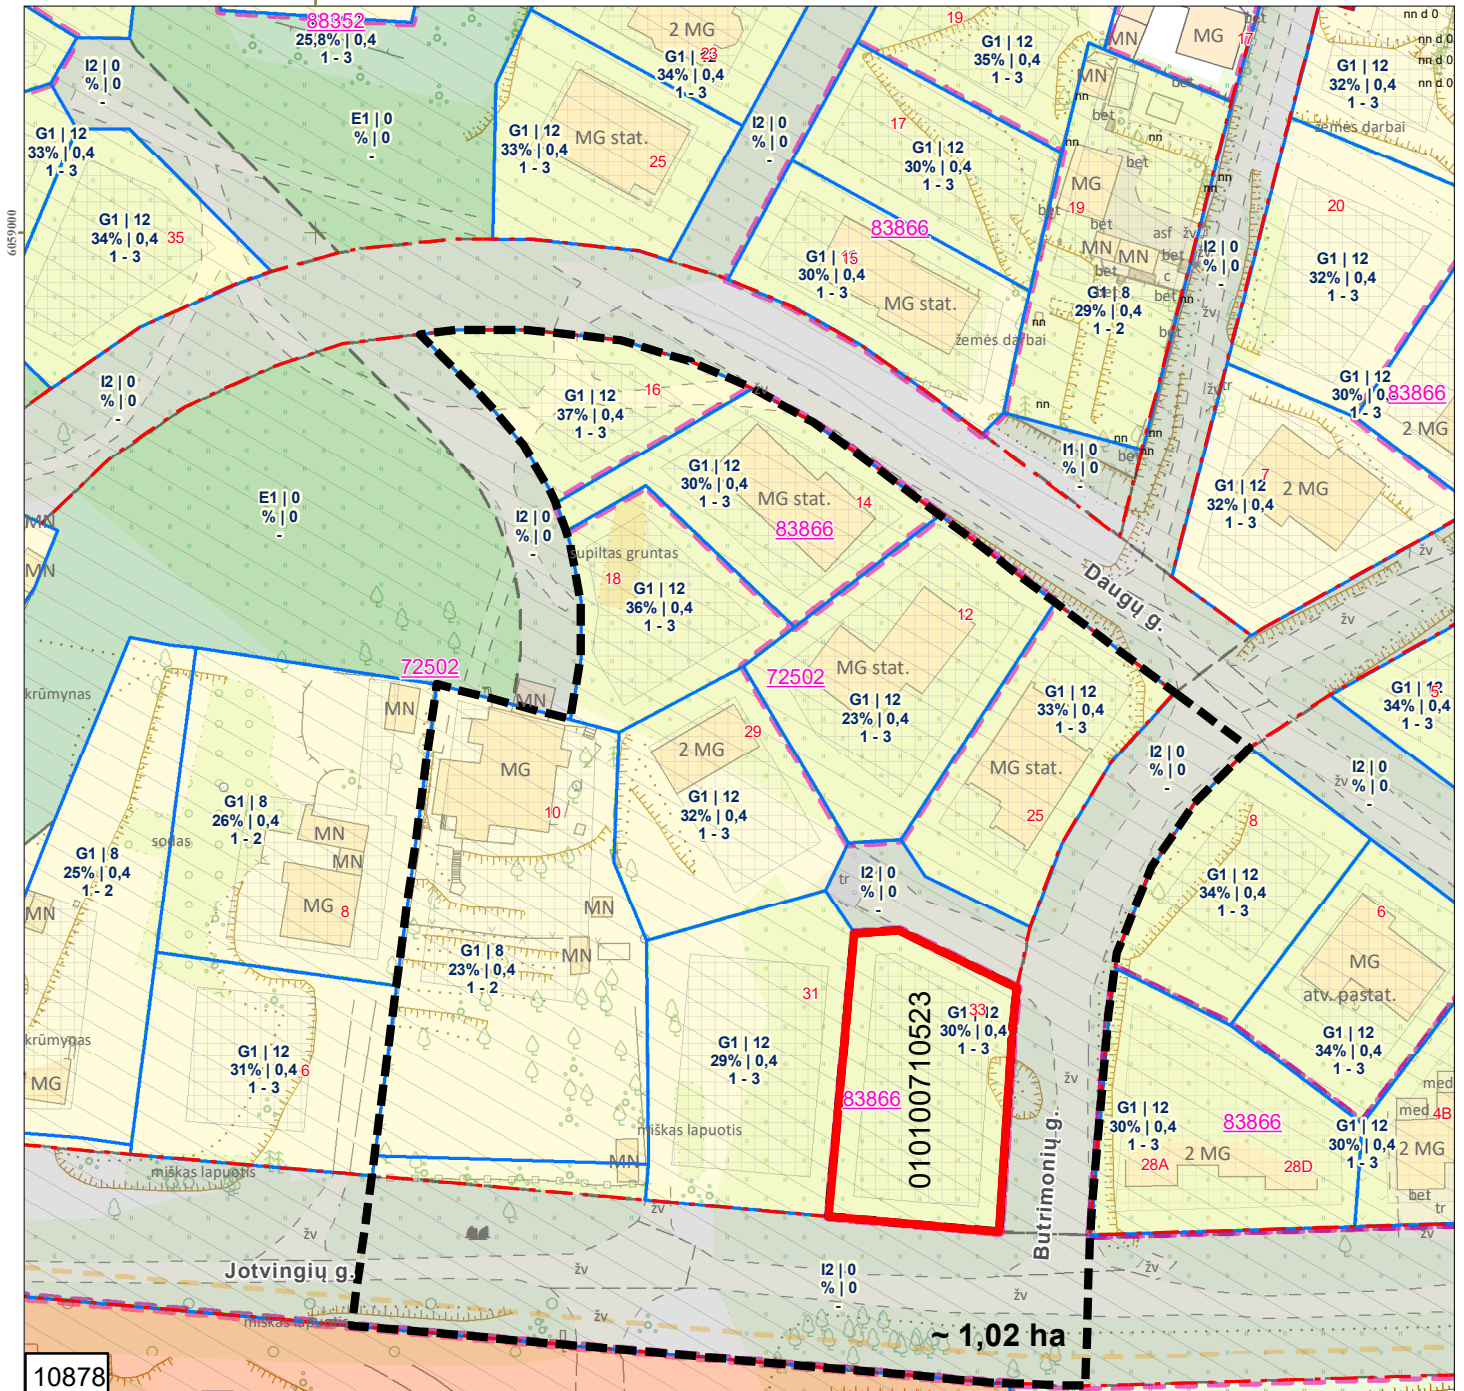

10878

- Sutartiniai ženklai:**
- Registrų c. sklypai
 - Registrų c. (netikslių mat.) sklypai
 - Registrų c. inž. statiniai
 - MPD suformuoti sklypai
 - Saugomos gamtinės teritorijos
 - Saugomos kultūros vertybės
 - Vandenviečių SAZ
 - Valstybiniai miškai
 - Miškų taksaciniai sklypai
 - DP patvirtintos galiojimo ribos
 - DP preliminarios galiojimo ribos
 - FPP patvirtintos galiojimo ribos
 - FPP preliminarios galiojimo ribos
 - DP/FPP sklypai
 - DP/FPP sklypai rengiami
 - DP patvirtintos RL
 - SP patvirtintos RL
 - DP koncepcijų RL
 - Schemos patvirtintos RL
 - DP rengiamos RL
 - SP rengiamos RL
 - Schemos rengiamos RL
 - Esami dviračių takai
 - Projektiniai dviračių takai

Nagrinėjama teritorija

Planuojama teritorija

PRIEDAS PRIE 2023 m. _____ mėn. _____ d. VILNIAUS M. SAVIVALDYBĖS ADMINISTRACIJOS DIREKTORIAUS PAVADUOTOJO ĮSAKYMO Nr. _____ PUNKTO _____ M 1:1000 OBJKTAS _____

IŠTRAUKĄ PARUOŠĖ: _____ SKLYPAS YRA _____ SENIŪNIJOJE

DETALŪS METADUOMENYS

Dokumento sudarytojas (-ai)	Vilniaus miesto savivaldybė 188710061, Konstitucijos pr. 3, LT-09601, Vilnius
Dokumento pavadinimas (antraštė)	DĖL LEIDIMO KOREGUOTI TERITORIJOS PRIE TYZENHAUZŲ IR JOTVINGIŲ GATVIŲ SANKIRTOS DETALIOJO PLANO SPRENDINIUS SKLYPE BUTRIMONIŲ G. 33 TERITORIJŲ PLANAVIMO PROCESO INICIJAVIMO PAGRINDU
Dokumento registracijos data ir numeris	2023-04-03 Nr. A30-1306/23
Dokumento gavimo data ir dokumento gavimo registracijos numeris	–
Dokumento specifikacijos identifikavimo žymuo	ADOC-V1.0
Parašo paskirtis	Pasirašymas
Parašą sukūrusio asmens vardas, pavardė ir pareigos	Danuta Narbut, Administracijos direktoriaus pavaduotoja, Administracijos direktorius
Sertifikatas išduotas	DANUTA NARBUT LT
Parašo sukūrimo data ir laikas	2023-03-30 19:30:15 (GMT+03:00)
Parašo formatas	XAdES-T
Laiko žyme nurodytas laikas	2023-03-30 19:30:29 (GMT+03:00)
Informacija apie sertifikavimo paslaugų teikėją	EID-SK 2016, AS Sertifitseerimiskeskus EE
Sertifikato galiojimo laikas	2020-07-27 16:38:23 – 2023-07-27 16:38:23
Informacija apie būdus, naudotus metaduomenų vientisumui užtikrinti	"Registravimas" paskirties metaduomenų vientisumas užtikrintas naudojant "RCSC IssuingCA, VI Registru centras - i.k. 124110246 LT" išduotą sertifikatą "Dokumentų valdymo sistema Avilys, Vilniaus miesto savivaldybės administracija, i.k. 188710061 LT", sertifikatas galioja nuo 2021-12-20 09:38:49 iki 2024-12-19 09:38:49
Pagrindinio dokumento priedų skaičius	2
Pagrindinio dokumento pridedamų dokumentų skaičius	–
Priedamo dokumento sudarytojas (-ai)	–
Priedamo dokumento pavadinimas (antraštė)	–
Priedamo dokumento registracijos data ir numeris	–
Programinės įrangos, kuria naudojantis sudarytas elektroninis dokumentas, pavadinimas	Dokumentų valdymo sistema „Avilys“, versija 3.5.69.1
Informacija apie elektroninio dokumento ir elektroninio (-ių) parašo (-ų) tikrinimą (tikrinimo data)	Atitinka specifikacijos keliamus reikalavimus. Visi dokumente esantys elektroniniai parašai galioja (2023-04-03 09:15:30)
Paieškos nuoroda	–
Papildomi metaduomenys	Nuorašą suformavo 2023-04-03 09:15:30 Dokumentų valdymo sistema „Avilys“