



**VILNIAUS MIESTO SAVIVALDYBĖS  
ADMINISTRACIJOS DIREKTORIUS**

**ĮSAKYMAS  
DĖL LEIDIMO KOREGUOTI ŽEMĖS SKLYPO (KADASTRO NR. 0101/0008:1066)  
VISORIŲ GATVĖJE DETALIOJO PLANO SPRENDINIUS SKLYPUOSE P. VAIČAIČIO  
G. 27 (KADASTRO NR. 0101/0008:1263), P. VAIČAIČIO G. 29 (KADASTRO  
NR. 0101/0008:1262) IR P. VAIČAIČIO G. 35 (KADASTRO NR. 0101/0008:1363)  
INICIJAVIMO SUTARTIES PAGRINDU**

2023 m. birželio d. Nr.  
Vilnius

Vadovaudamasis Lietuvos Respublikos vietos savivaldos įstatymu, Lietuvos Respublikos teritorijų planavimo įstatymu, Lietuvos Respublikos aplinkos ministro 2014 m. sausio 2 d. įsakymu Nr. D1-8 „Dėl Kompleksinio teritorijų planavimo dokumentų rengimo taisyklių patvirtinimo“ patvirtintomis Kompleksinio teritorijų planavimo dokumentų rengimo taisyklėmis:

1. L e i d ž i u koreguoti žemės sklypo (kadastro Nr. 0101/0008:1066) Visorių gatvėje detaliojo plano (registro Nr. T00061422), patvirtinto Vilniaus miesto savivaldybės administracijos direktoriaus 2010 m. rugsėjo 28 d. įsakymu Nr. 30-1808 „Dėl žemės sklypo (kadastro Nr. 0101/0008:1066) Visorių gatvėje detaliojo plano tvirtinimo“, sprendinius sklypuose P. Vaičičio g. 27 (kadastro Nr. 0101/0008:1263), P. Vaičičio g. 29 (kadastro Nr. 0101/0008:1262) ir P. Vaičičio g. 35 (kadastro Nr. 0101/0008:1363) inicijavimo sutarties pagrindu.

2. N u s t a t a u šiuos planavimo tikslus ir detaliojo plano uždavinius: sujungti ir padalyti ir/ar atidalyti žemės sklypą P. Vaičičio g. 35, padalytas ir/ar atidalytas žemės sklypo dalis prijungti prie žemės sklypų P. Vaičičio g. 27 (kadastro Nr. 0101/0008:1263) ir P. Vaičičio g. 29 (kadastro Nr. 0101/0008:1262) ir nustatyti teritorijos naudojimo reglamentus vadovaujantis Vilniaus miesto savivaldybės teritorijos bendruoju planu.

3. T v i r t i n u detaliojo plano planavimo darbų programą (pridedama).

Administracijos direktorius


Adomas Bužinskas

PATVIRTINTA:  
Vilniaus m. savivaldybės  
administracijos direktoriaus  
2023 m. \_\_\_\_\_ d. įsakymu Nr.

## PLANAVIMO DARBŲ PROGRAMA DETALIOJO PLANAVIMO DOKUMENTUI KOREGUOTI

- 1. Planavimo dokumento pavadinimas:** Žemės sklypo (kadastro Nr. 0101/0008:1066) Visorių gatvėje detaliojo plano sprendinių koregavimas sklypuose P. Vaičiaičio g. 27 (kadastro Nr. 0101/0008:1263), P. Vaičiaičio g. 29 (kadastro Nr. 0101/0008:1262) ir P. Vaičiaičio g. 35 (kadastro Nr. 0101/0008:1363) inicijavimo sutarties pagrindu.
- 2. Planuojama teritorija:** sklypai P. Vaičiaičio g. 27 (kadastro Nr. 0101/0008:1263), P. Vaičiaičio g. 29 (kadastro Nr. 0101/0008:1262) ir P. Vaičiaičio g. 35 (kadastro Nr. 0101/0008:1363).
- 3. Planuojamos teritorijos plotas:** apie 0,28 ha.
- 4. Nagrinėjama teritorija:** Nagrinėjama platesnė (numatomų sprendinių įtaką patirianti) atitinkanti kvartalo apibrėžtį 2,05 ha. teritorija. Nagrinėjama teritorija riboja P. Vaičiaičio, Visorių ir J. Strielkūno gatvių.
- 5. Planavimo organizatorius:** Vilniaus miesto savivaldybės administracijos direktorius, Konstitucijos pr. 3, LT-09601, Vilnius, tel. 8 5 2112616, faks. 8 5 2112222.
- 6. Planavimo iniciatorius:** juridinis asmuo.
- 7. Rengėjas:** pasirenka planavimo iniciatorius.
- 8. Planavimo pagrindas:** Iniciatorius prašymas.
- 9. Planavimo tikslai ir detaliojo plano uždaviniai:** apjungti ir padalinti ir/ar atidalinti žemės sklypą P. Vaičiaičio g. 35, padalintas ir/ar atidalintas žemės sklypo dalis prijungiant prie žemės sklypų P. Vaičiaičio g. 27 (kadastro Nr. 0101/0008:1263) ir P. Vaičiaičio g. 29 (kadastro Nr. 0101/0008:1262) ir nustatyti teritorijos naudojimo reglamentus, vadovaujantis Vilniaus miesto savivaldybės teritorijos bendruoju planu.
- 10. Papildomi planavimo uždaviniai:** numatyti kompozicinius ryšius su gretimomis teritorijomis.
- 11. Papildomi reglamentai:** teritorijos tūrinės ir erdvinės kompozicijos reikalavimai.
- 12. Tyrimai ir galimybių studijos:** Parengti topografiją.
- 13. SPAV reikalingumas:** nereikalingas.
- 14. Detaliojo planavimo etapai:** parengiamasis, rengimo ir baigiamasis etapai.
- 15. Atviras konkursas geriausiai urbanistinei idėjai atrinkti:** nereikalingas.
- 16. Sprendinių nepriklausomas ekspertinis vertinimas:** nereikalingas.
- 17. Viešumo užtikrinimas:** detaliojo plano koregavimo viešumo procedūros atliekamos teisės aktuose nustatyta tvarka. Jas užtikrina planavimo organizatorius ir jo įgaliotas asmuo.
- 18. Planavimo terminai:** nurodomi teritorijų planavimo proceso inicijavimo sutartyje.
- 19. Derinimo procedūra:** detalųjį planą derinti Lietuvos Respublikos teritorijų planavimo dokumentų rengimo ir teritorijų planavimo proceso valstybinės priežiūros informacinėje sistemoje (TPDRIS).

**20. Kiti reikalavimai:** trūkstamus planavimui pradinis duomenis organizatorius paveda surinkti rengėjui. Projektą rengti ant skaitmeninių žemėlapių, panaudojant M 1:500 – M1:1000 duomenis. Planavimo organizatorius patvirtintą dokumentą turi užregistruoti [www.tpdr.lt](http://www.tpdr.lt).

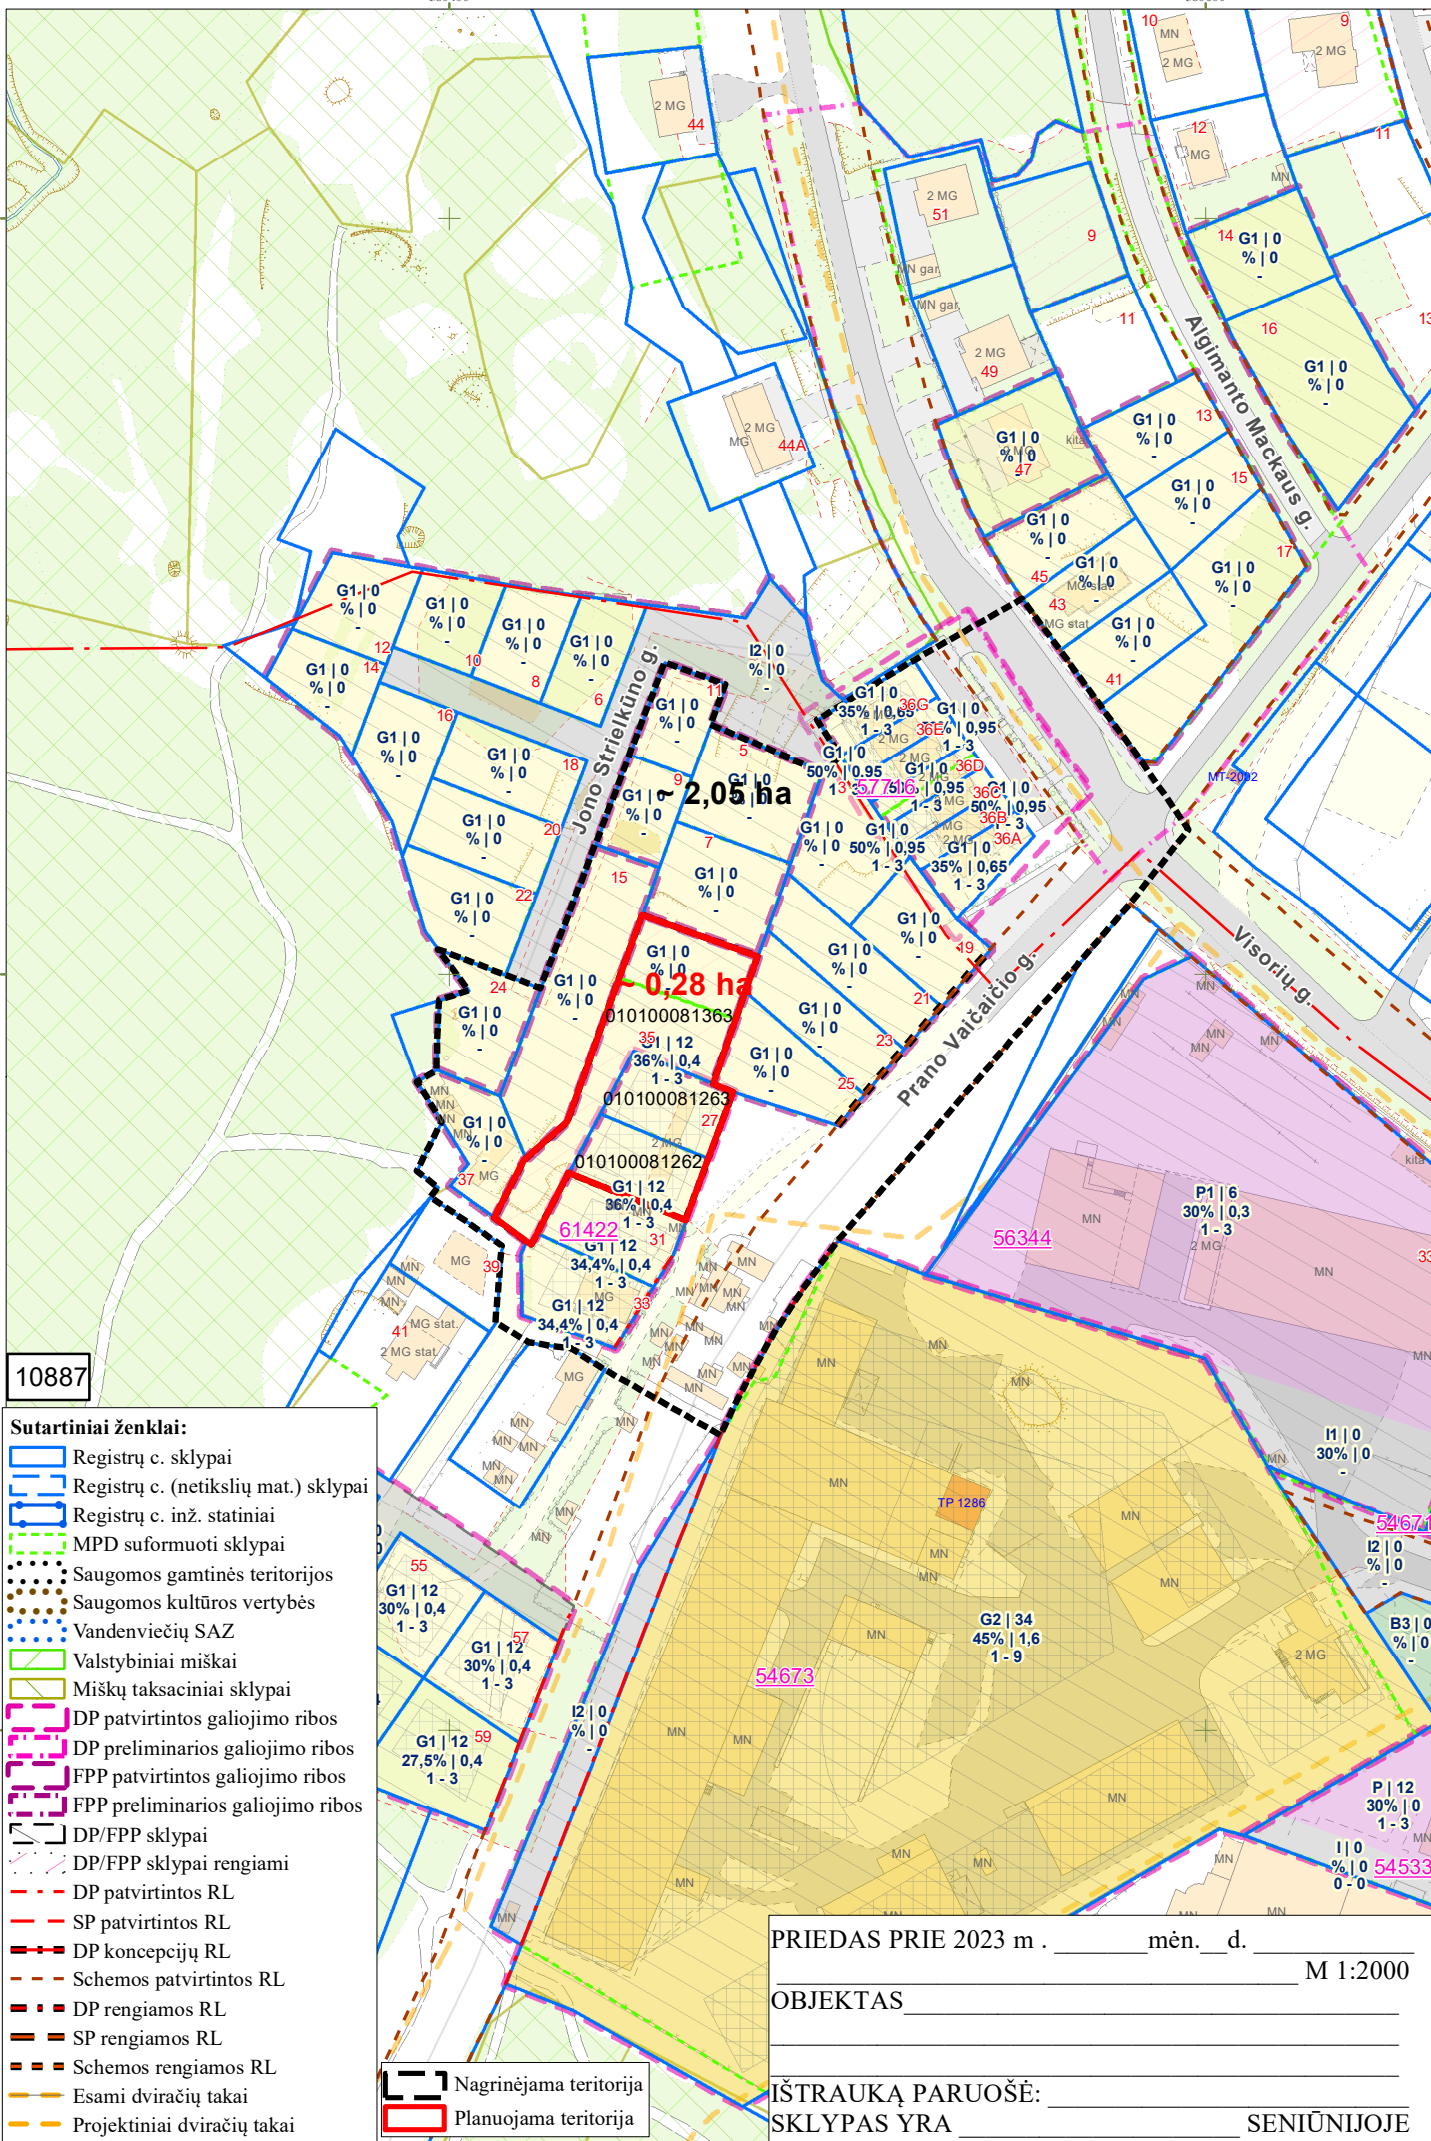

10887

Sutartiniai ženklai:

- Registrų c. sklypai
- Registrų c. (netikslių mat.) sklypai
- Registrų c. inž. statiniai
- MPD suformuoti sklypai
- Saugomos gamtinės teritorijos
- Saugomos kultūros vertybės
- Vandenviečių SAZ
- Valstybiniai miškai
- Miškų taksaciniai sklypai
- DP patvirtintos galiojimo ribos
- DP preliminarios galiojimo ribos
- FPP patvirtintos galiojimo ribos
- FPP preliminarios galiojimo ribos
- DP/FPP sklypai
- DP/FPP sklypai rengiami
- DP patvirtintos RL
- SP patvirtintos RL
- DP koncepcijų RL
- Schemos patvirtintos RL
- DP rengiamos RL
- SP rengiamos RL
- Schemos rengiamos RL
- Nagrinėjama teritorija
- Planuojama teritorija

PRIEDAS PRIE 2023 m . \_\_\_\_\_ mėn. d. \_\_\_\_\_ M 1:2000

OBJEKTAS \_\_\_\_\_

IŠTRAUKĄ PARUOŠĖ: \_\_\_\_\_ SKLYPAS YRA \_\_\_\_\_ SENIŪNIJOJE

**DETALŪS METADUOMENYS**

<b>Dokumento sudarytojas (-ai)</b>	Vilniaus miesto savivaldybė 188710061, Konstitucijos pr. 3, LT-09601, Vilnius
<b>Dokumento pavadinimas (antraštė)</b>	DĖL LEIDIMO KOREGUOTI ŽEMĖS SKLYPO (KADASTRO NR. 0101/0008:1066) VISORIŲ GATVĖJE DETALIOJO PLANO SPRENDINIUS SKLYPUOSE P. VAIČIAČIO G. 27 (KADASTRO NR. 0101/0008:1263), P. VAIČIAČIO G. 29 (KADASTRO NR. 0101/0008:1262) IR P. VAIČIAČIO G. 35 (KADASTRO NR. 0101/0008:1363) INICIJAVIMO SUTARTIES PAGRINDU
<b>Dokumento registracijos data ir numeris</b>	2023-06-23 Nr. 30-1504/23
<b>Dokumento gavimo data ir dokumento gavimo registracijos numeris</b>	–
<b>Dokumento specifikacijos identifikavimo žymuo</b>	ADOC-V1.0
<b>Parašo paskirtis</b>	Pasirašymas
<b>Parašą sukūrusio asmens vardas, pavardė ir pareigos</b>	Adomas Bužinskas, Administracijos direktorius, Administracijos direktorius
<b>Sertifikatas išduotas</b>	ADOMAS BUŽINSKAS, Vilniaus miesto savivaldybės administracija LT
<b>Parašo sukūrimo data ir laikas</b>	2023-06-08 15:47:01 (GMT+03:00)
<b>Parašo formatas</b>	XAdES-X-L
<b>Laiko žymoje nurodytas laikas</b>	2023-06-08 15:47:11 (GMT+03:00)
<b>Informacija apie sertifikavimo paslaugų teikėją</b>	ADIC CA-A, Asmens dokumentu israsymo centras prie LR VRM LT
<b>Sertifikato galiojimo laikas</b>	2023-04-26 10:36:24 – 2026-04-25 10:36:24
<b>Informacija apie būdus, naudotus metaduomenų vientisumui užtikrinti</b>	"Registravimas" paskirties metaduomenų vientisumas užtikrintas naudojant "RCSC IssuingCA, VI Registru centras - i.k. 124110246 LT" išduotą sertifikatą "Dokumentų valdymo sistema Avilys, Vilniaus miesto savivaldybės administracija, i.k. 188710061 LT", sertifikatas galioja nuo 2021-12-20 09:38:49 iki 2024-12-19 09:38:49
<b>Pagrindinio dokumento priedų skaičius</b>	2
<b>Pagrindinio dokumento pridedamų dokumentų skaičius</b>	–
<b>Priedamo dokumento sudarytojas (-ai)</b>	–
<b>Priedamo dokumento pavadinimas (antraštė)</b>	–
<b>Priedamo dokumento registracijos data ir numeris</b>	–
<b>Programinės įrangos, kuria naudojantis sudarytas elektroninis dokumentas, pavadinimas</b>	Dokumentų valdymo sistema „Avilys“, versija 3.5.72
<b>Informacija apie elektroninio dokumento ir elektroninio (-ių) parašo (-ų) tikrinimą (tikrinimo data)</b>	Atitinka specifikacijos keliamus reikalavimus. Visi dokumente esantys elektroniniai parašai galioja (2023-06-23 09:03:30)
<b>Paieškos nuoroda</b>	–
<b>Papildomi metaduomenys</b>	Nuorašą suformavo 2023-06-23 09:03:31 Dokumentų valdymo sistema „Avilys“