

|   |   |
|---|---|
|   | Gauto dokumento žyma  |
| _____ (vardas, pavardė - didžiosiomis raidėmis) | Vilniaus miesto<br>savivaldybės administracija<br><br>2024-05-27<br><br>Gauta<br>Nr. <u>A647-619/24</u> |
| _____ (asmens kodas - pildyti nebūtina)         |   |
| _____ (adresas)                                 |   |
| _____ (fonas, el. paštas)                       |   |

Vilniaus miesto savivaldybės administracijos

*švies tvarkymui administraciniame skyriui*

### PRAŠYMAS / SKUNDAS / PAREIŠKIMAS

2024-05-27

Vilnius

*Prasau pakeisti šviesos tinkle pastatytas, sklypo, esantį Radvilų g. 8, Vilnius, kadastrinis nr. 0101/0161:152, šviesos sklypo dalis su konkrečiais naudojimo būdais, kur A sklypo dalis būtų naudojama mėsinių ir išdėvėjusių triukšlo barikadų teritorijai, B sklypo dalis būtų naudojama kaip komercinė pastatytas, t.y. būtų vykdomas verslo maitinimas. A sutuokiamas, jog to dalis bevi yra skirta kelių infrastruktūrai vydyti. patirta sūma preliuinaros paromos skitaris. šviesos planas yra padaryta ir tos sklypo dalis yra atskirtos komercinei pastatytai būtų naudojama tek 3959kw.*

Atsakymą pageidauju gauti:  
(pažymėkite tik vieną variantą)


- paštu  
 el. paštu

\_\_\_\_\_  
(parašas)\*

\_\_\_\_\_  
(vardas, pavardė)

\* Pasirašydami Jūs patvirtinate, kad esate tinkamai informuotas, kad Jūsų asmens duomenų valdytojas yra Vilniaus miesto savivaldybės administracija (juridinio asmens kodas 188710061, adresas: Konstitucijos pr. 3, LT-09601 Vilnius, tel. (8 5) 211 2000, el. p. [savivaldybe@vilnius.lt](mailto:savivaldybe@vilnius.lt)). Duomenys tvarkomi siekiant išnagrinėti Jūsų prašymą/skundą/pareiškimą. Tvarkymo pagrindas - tvarkyti būtina, siekiant atlikti užduotį, vykdomą viešojo intereso labui arba vykdant duomenų valdytojui pavestas viešosios valdžios funkcijas. Jūsų duomenys Savivaldybės administracijoje bus saugomi teisės aktų, reglamentuojančių duomenų saugojimo terminus, nustatyta tvarka ir gali būti teikiami tretiesiems asmenims, jeigu tai yra būtina Jūsų prašymui/skundui/pareiškimui išnagrinėti ir asmenims, kurie turi teisę šiuos duomenis gauti teisės aktų nustatyta tvarka. Duomenis pateikti privalote, kadangi kitaip negalėsime išnagrinėti Jūsų skundo/prašymo/pareiškimo ir/ar suteikti administracinės paslaugos. Jūs turite teisę kreiptis su prašymu susipažinti su asmens duomenimis, juos ištaisyti, ištrinti, apriboti jų tvarkymą, juos perkelti, taip pat turite teisę nesutikti su duomenų tvarkymu, pateikti skundą Valstybinei duomenų apsaugos inspekcijai (A. Juozapavičiaus g. 6, 09310 Vilnius) ir pasikonsultuoti su Asmens duomenų apsaugos pareigūnu el. p. [duomenuapsauga@vilnius.lt](mailto:duomenuapsauga@vilnius.lt). Daugiau informacijos apie Jūsų duomenų tvarkymą rasite [www.vilnius.lt](http://www.vilnius.lt).

Žemės sklypo išdėstymo schema

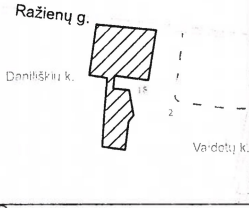

ŽEMES SKLYPO PLANAS, KURIAME NURODYTOS SKLYPO DALYS SU KONKREIAIS ŽEMES NAUDOJIMO BUDAIS  
M 1:500

Sklypo plotas 4200 m<sup>2</sup>

|                           |         |             |         |         |
|---------------------------|---------|-------------|---------|---------|
| Kadastro:                 | vietovė | Vilniaus m. | blokas  | sklypas |
| Žemės sklypo kadastro Nr. |         | 0 1 0 1     | 0 1 6 1 | 0 1 5 8 |

|                    |               |
|--------------------|---------------|
| Savivaldybė        | Vilniaus m.   |
| Seniūnija          |               |
| Gyvenamoji vietovė | Daniliškių k. |
| Gatvė, namo Nr.    |               |


| Gretimybė | Gretimo žemės sklypo kadastro Nr. | Pastabas   |
|-----------|-----------------------------------|------------|
| 1-2       |                                   | Ražienų g. |
| 2-3       | 0101/0161:1702                    |            |
| 3-4       | 0101/0161:1703                    |            |
| 4-8       | 0101/0161:94                      |            |
| 8-10      | 0101/0161:1703                    |            |
| 10-11     | 0101/0161:1702                    |            |
| 11-12     | 0101/0161:276                     |            |
| 12-14-1   | 0101/0161:1539                    |            |

6051750

6051700

6051650

6051600

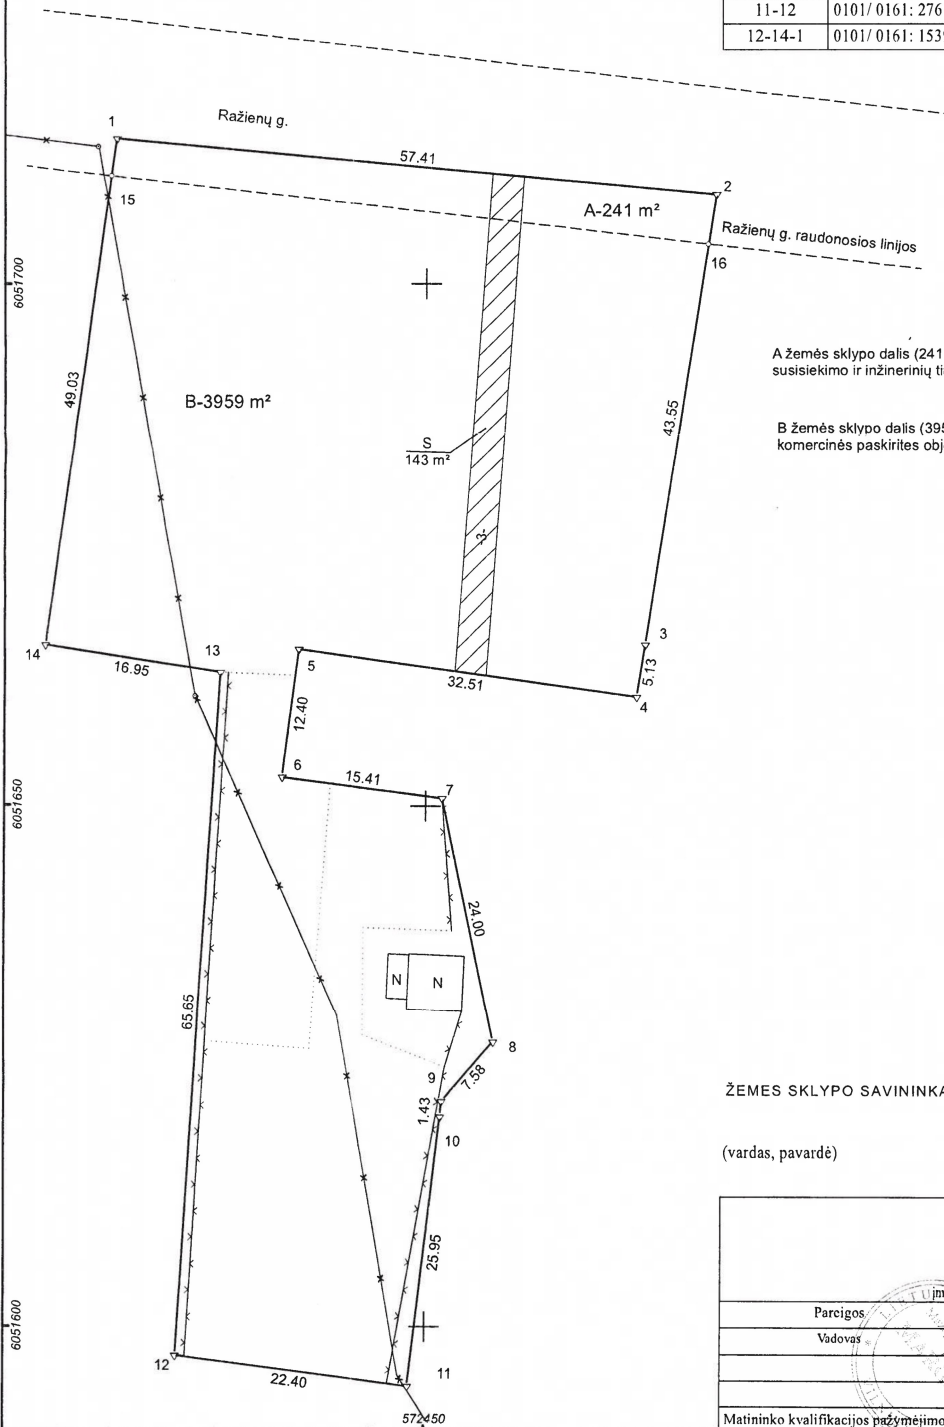

A žemės sklypo dalis (241 kv. m. ploto) pažymėta taškais Nr. 1, 2, 16 ir 15 susisiekimo ir inžinerinių tinklų koridorių teritorijos naudojimo būdas

B žemės sklypo dalis (3959 kv. m. ploto) pažymėta taškais Nr. 16, 3-14, 5 komercinės paskirties objektų teritorijos naudojimo būdas

ŽEMES SKLYPO SAVININKAS:

(vardas, pavardė)

(parašas)

(data)

**MB "Margai"**

Žalioji a. 3, Vilnius  
Įmonės kodas 304426484 (tel. 860011803)

|   |         |                   |            |
|---|---------|-------------------|------------|
| Parcigos  | Parašas | Vardas ir pavardė | Data       |
| Vadovas   |         | SAULIUS RADIULIS  | 2024-02-07 |
| Matininko kvalifikacijos pažymėjimo Nr.: 2M-M-575 |         |                   |            |