



VILNIAUS MIESTO SAVIVALDYBĖS ADMINISTRACIJOS DIREKTORIUS

ĮSAKYMAS DĖL LEIDIMO KOREGUOTI MARKUČIŲ RAJONO DETALIOJO PLANO SPRENDINIUS SKLYPE SUBAČIAUS G. 143 INICIJAVIMO SUTARTIES PAGRINDU

2023 m. lapkričio d. Nr.
Vilnius

Vadovaudamasis Lietuvos Respublikos teritorijų planavimo įstatymu ir Kompleksinėmis teritorijų planavimo dokumentų rengimo taisyklėmis, patvirtintomis Lietuvos Respublikos aplinkos ministro 2014 m. sausio 2 d. įsakymu Nr. D1-8 „Dėl Kompleksinio teritorijų planavimo dokumentų rengimo taisyklių patvirtinimo“:

1. L e i d ž i u koreguoti Vilniaus miesto tarybos 2000 m. kovo 15 d. sprendimu Nr. 541 „Dėl Markučių rajono detaliojo plano tvirtinimo“ patvirtinto Markučių rajono detaliojo plano (registro Nr. T00057292) sprendinius sklype Subačiaus g. 143 (kadastru Nr. 0101/0060:30) inicijavimo sutarties pagrindu.

2. N u s t a t a u šiuos planavimo tikslus ir detaliojo plano uždavinius: padalyti žemės sklypą ir nustatyti teritorijos naudojimo reglamentus vadovaujantis Vilniaus miesto savivaldybės teritorijos bendrojo plano sprendiniais.

3. T v i r t i n u detaliojo plano planavimo darbų programą (pridedama).


Administracijos direktorius

Adomas Bužinskas

PATVIRTINTA:
Vilniaus m. savivaldybės
administracijos direktoriaus
2022 m. _____ d. įsakymu Nr.

PLANAVIMO DARBŲ PROGRAMA DETALIOJO PLANAVIMO DOKUMENTUI RENGTI

- 1. Planavimo dokumento pavadinimas:** Markučių rajono detaliojo plano sprendinių sklype Subačiaus g. 143 koregavimas inicijavimo sutarties pagrindu.
- 2. Planuojama teritorija:** Subačiaus g. 143 (kadastro Nr. 0101/0060:30).
- 3. Planuojamos teritorijos plotas:** apie 0,0904 ha
- 4. Nagrinėjama teritorija:** Nagrinėjama platesnė (numatomų sprendinių įtaką patirianti) kvartalo apibrėžimą atitinkanti teritorija tarp Verslo ir Subačiaus gatvių. Nagrinėjamos teritorijos plotas apie 2,1 ha.
- 5. Planavimo organizatorius:** Vilniaus miesto savivaldybės administracijos direktorius, Konstitucijos pr. 3, LT-09601, Vilnius, tel. 8 5 2112616, faks. 8 5 2112222.
- 6. Planavimo iniciatorius:** fizinis asmuo.
- 7. Rengėjas:** pasirenka planavimo iniciatorius.
- 8. Planavimo pagrindas:** Iniciatorius prašymas.
- 9. Planavimo tikslai ir detaliojo plano uždaviniai:** padalyti žemės sklypą ir nustatyti teritorijos naudojimo reglamentus vadovaujantis Vilniaus miesto savivaldybės teritorijos bendrojo plano sprendiniais.
- 10. Papildomi planavimo uždaviniai:** numatyti kompozicinius ryšius su gretimomis teritorijomis.
- 11. Papildomi reglamentai:** teritorijos tūrinės ir erdvinės kompozicijos reikalavimai.
- 12. Tyrimai ir galimybių studijos:** Parengti topografiją.
- 13. SPAV reikalingumas:** nereikalingas.
- 14. Detaliojo planavimo etapai:** parengiamasis, rengimo ir baigiamasis etapai.
- 15. Detaliojo plano koncepcijos rengimas:** nerengiama.
- 16. Atviras konkursas geriausiai urbanistinei idėjai atrinkti:** nereikalingas.
- 17. Sprendinių nepriklausomas ekspertinis vertinimas:** nereikalingas.
- 18. Viešumo užtikrinimas:** detaliojo plano koregavimo viešumo procedūros atliekamos teisės aktuose nustatyta tvarka. Jas užtikrina planavimo organizatorius ir jo įgaliotas asmuo.
- 19. Planavimo terminai:** nurodomi teritorijų planavimo proceso inicijavimo sutartyje.
- 20. Derinimo procedūra:** detalųjį planą derinti Lietuvos Respublikos teritorijų planavimo dokumentų rengimo ir teritorijų planavimo proceso valstybinės priežiūros informacinėje sistemoje (TPDRIS).
- 21. Kiti reikalavimai:** trūkstamus planavimui pradinis duomenis organizatorius paveda surinkti rengėjui. Projektą rengti ant skaitmeninių žemėlapių, panaudojant M 1:500 – M1:1000 duomenis. Planavimo organizatorius patvirtintą dokumentą turi užregistruoti www.tpdr.lt.

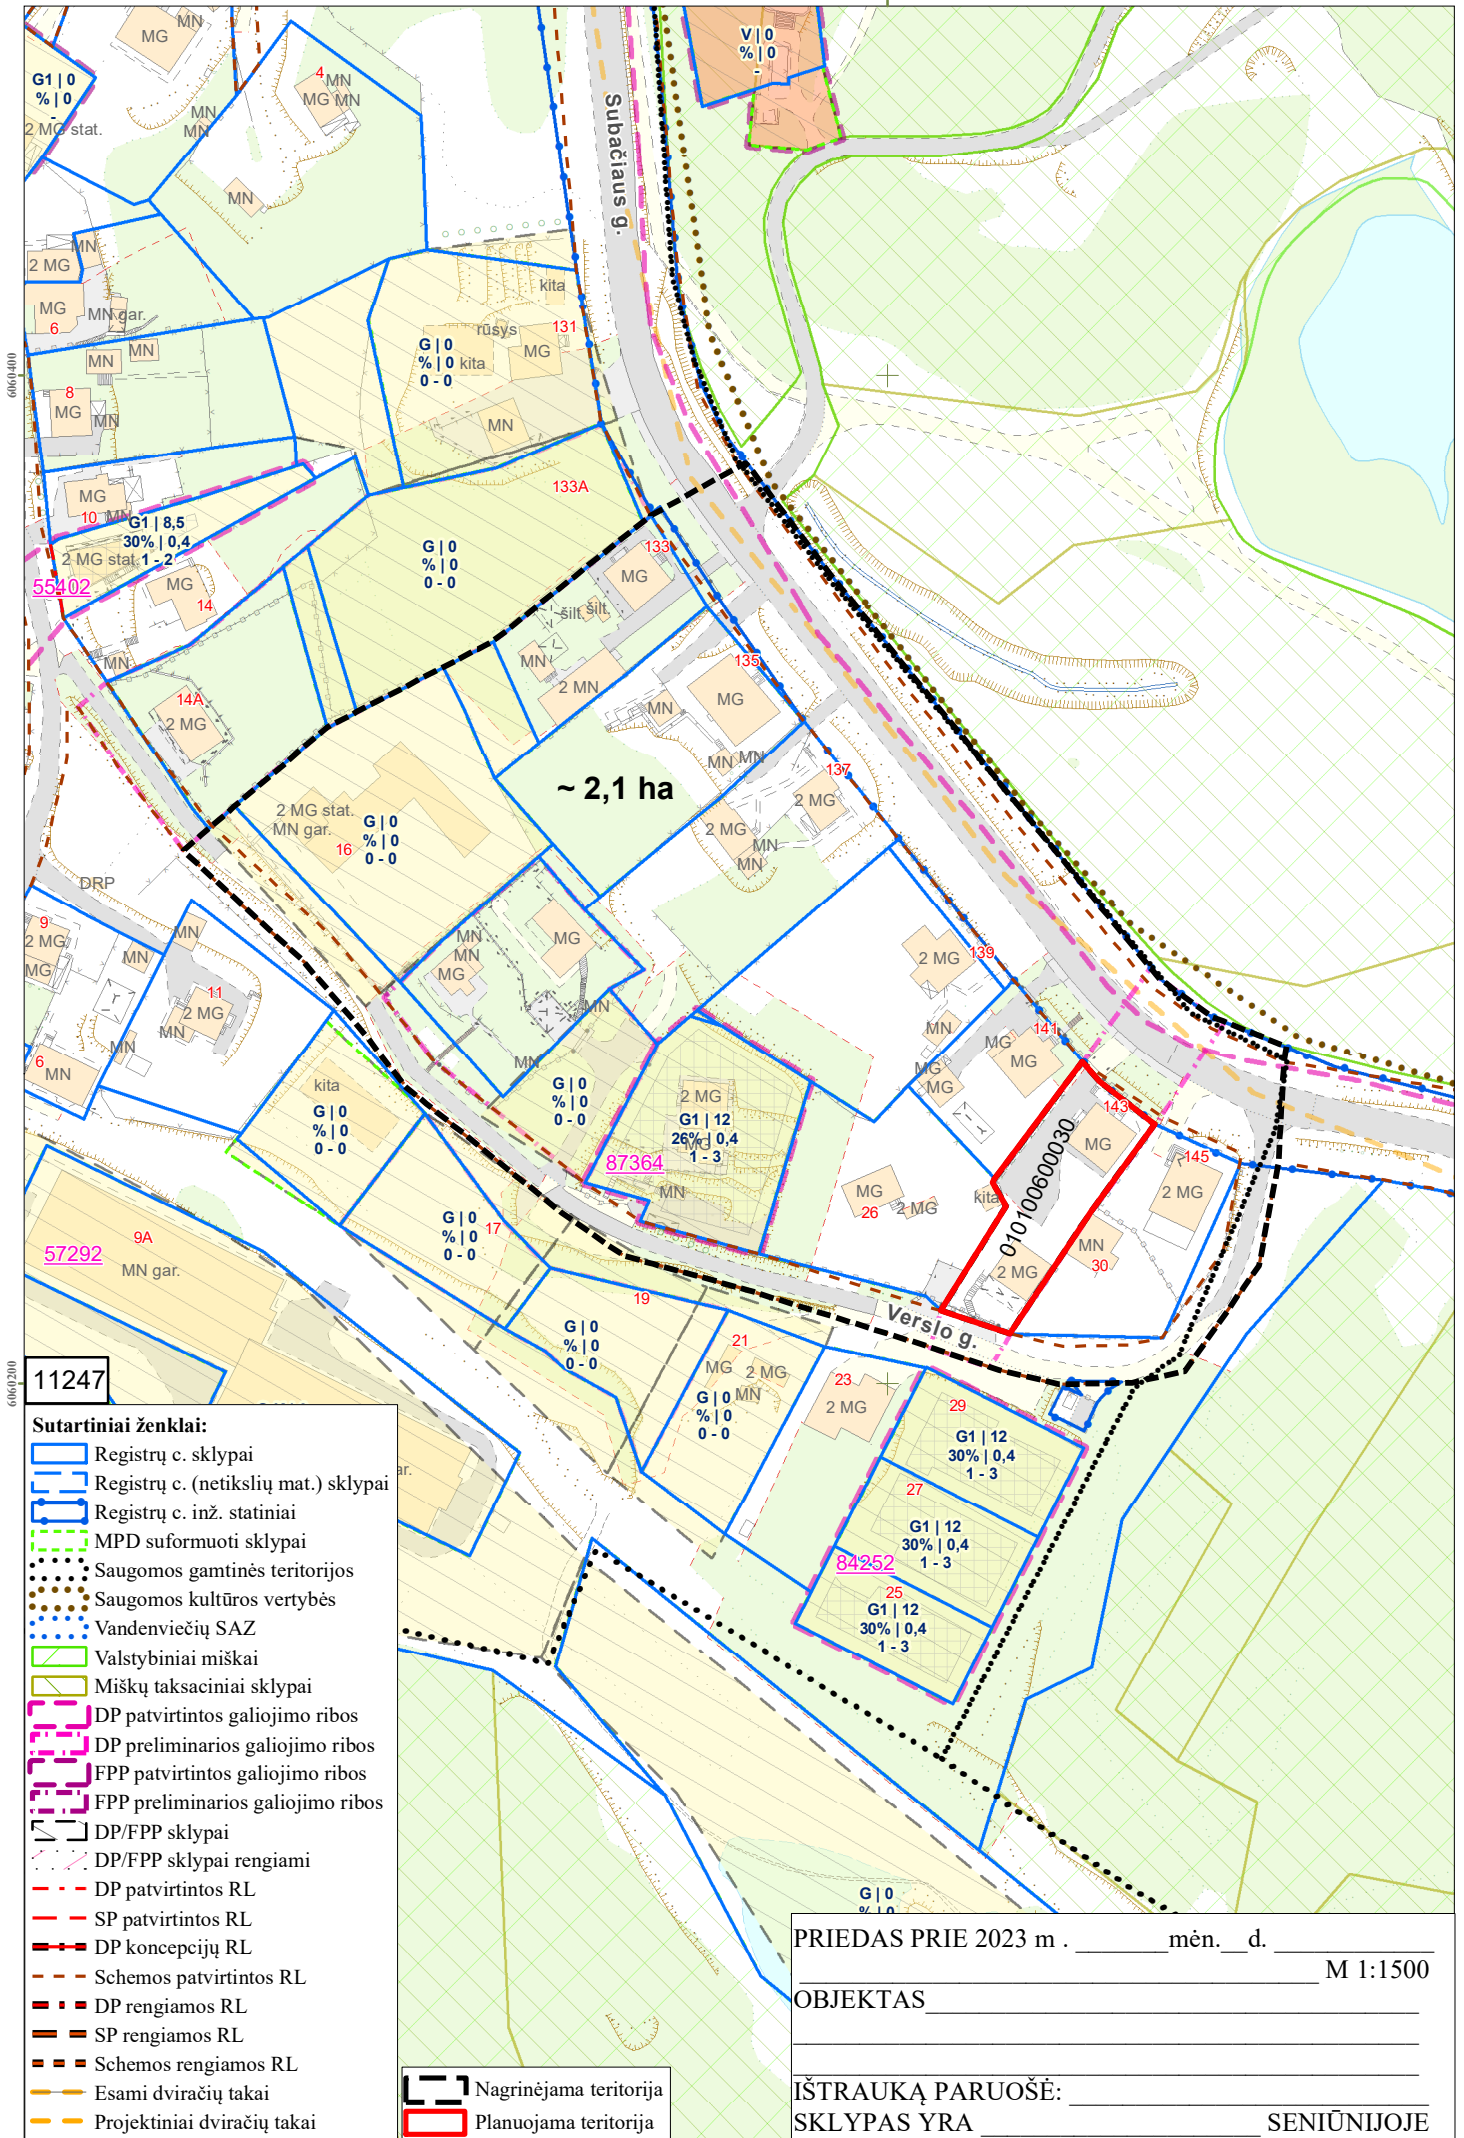

- Sutartiniai ženklai:**
- Registrų c. sklypai
 - Registrų c. (netikslių mat.) sklypai
 - Registrų c. inž. statiniai
 - MPD suformuoti sklypai
 - Saugomos gamtinės teritorijos
 - Saugomos kultūros vertybės
 - Vandenviečių SAZ
 - Valstybiniai miškai
 - Miškų taksaciniai sklypai
 - DP patvirtintos galiojimo ribos
 - DP preliminarios galiojimo ribos
 - FPP patvirtintos galiojimo ribos
 - FPP preliminarios galiojimo ribos
 - DP/FPP sklypai
 - DP/FPP sklypai rengiami
 - DP patvirtintos RL
 - SP patvirtintos RL
 - DP koncepcijų RL
 - Schemos patvirtintos RL
 - DP rengiamos RL
 - SP rengiamos RL
 - Schemos rengiamos RL
 - Esami dviračių takai
 - Projektiniai dviračių takai
 - Nagrinėjama teritorija
 - Planuojama teritorija

PRIEDAS PRIE 2023 m . _____ mėn. ____ d. M 1:1500

OBJEKTAS _____

IŠTRAUKĄ PARUOŠĖ: _____

SKLYPAS YRA _____ SENIŪNIJOJE

DETALŪS METADUOMENYS

Dokumento sudarytojas (-ai)	Vilniaus miesto savivaldybė 188710061, Konstitucijos pr. 3, LT-09601, Vilnius
Dokumento pavadinimas (antraštė)	DĖL LEIDIMO KOREGUOTI MARKUČIŲ RAJONO DETALIOJO PLANO SPRENDINIUS SKLYPE SUBAČIAUS G. 143 INICIJAVIMO SUTARTIES PAGRINDU
Dokumento registracijos data ir numeris	2023-11-24 Nr. 30-2717/23
Dokumento gavimo data ir dokumento gavimo registracijos numeris	–
Dokumento specifikacijos identifikavimo žymuo	ADOC-V1.0
Parašo paskirtis	Pasirašymas
Parašą sukūrusio asmens vardas, pavardė ir pareigos	Adomas Bužinskas, Administracijos direktorius, Administracijos direktorius
Sertifikatas išduotas	ADOMAS BUŽINSKAS, Vilniaus miesto savivaldybės administracija LT
Parašo sukūrimo data ir laikas	2023-11-24 13:56:45 (GMT+02:00)
Parašo formatas	XAdES-T
Laiko žymoje nurodytas laikas	2023-11-24 13:56:46 (GMT+02:00)
Informacija apie sertifikavimo paslaugų teikėją	ADIC CA-B, Asmens dokumentu israsymo centras prie LR VRM LT
Sertifikato galiojimo laikas	2023-05-22 10:24:23 – 2026-05-21 10:24:23
Informacija apie būdus, naudotus metaduomenų vientisumui užtikrinti	"Registravimas" paskirties metaduomenų vientisumas užtikrintas naudojant "RCSC IssuingCA, VI Registru centras - i.k. 124110246 LT" išduotą sertifikatą "Dokumentų valdymo sistema Avilys, Vilniaus miesto savivaldybės administracija, i.k. 188710061 LT", sertifikatas galioja nuo 2021-12-20 09:38:49 iki 2024-12-19 09:38:49
Pagrindinio dokumento priedų skaičius	2
Pagrindinio dokumento pridedamų dokumentų skaičius	–
Priedamo dokumento sudarytojas (-ai)	–
Priedamo dokumento pavadinimas (antraštė)	–
Priedamo dokumento registracijos data ir numeris	–
Programinės įrangos, kuria naudojantis sudarytas elektroninis dokumentas, pavadinimas	Dokumentų valdymo sistema „Avilys“, versija 3.5.72
Informacija apie elektroninio dokumento ir elektroninio (-ių) parašo (-ų) tikrinimą (tikrinimo data)	Atitinka specifikacijos keliamus reikalavimus. Visi dokumente esantys elektroniniai parašai galioja (2023-11-24 14:51:30)
Paieškos nuoroda	–
Papildomi metaduomenys	Nuorašą suformavo 2023-11-24 14:51:30 Dokumentų valdymo sistema „Avilys“