


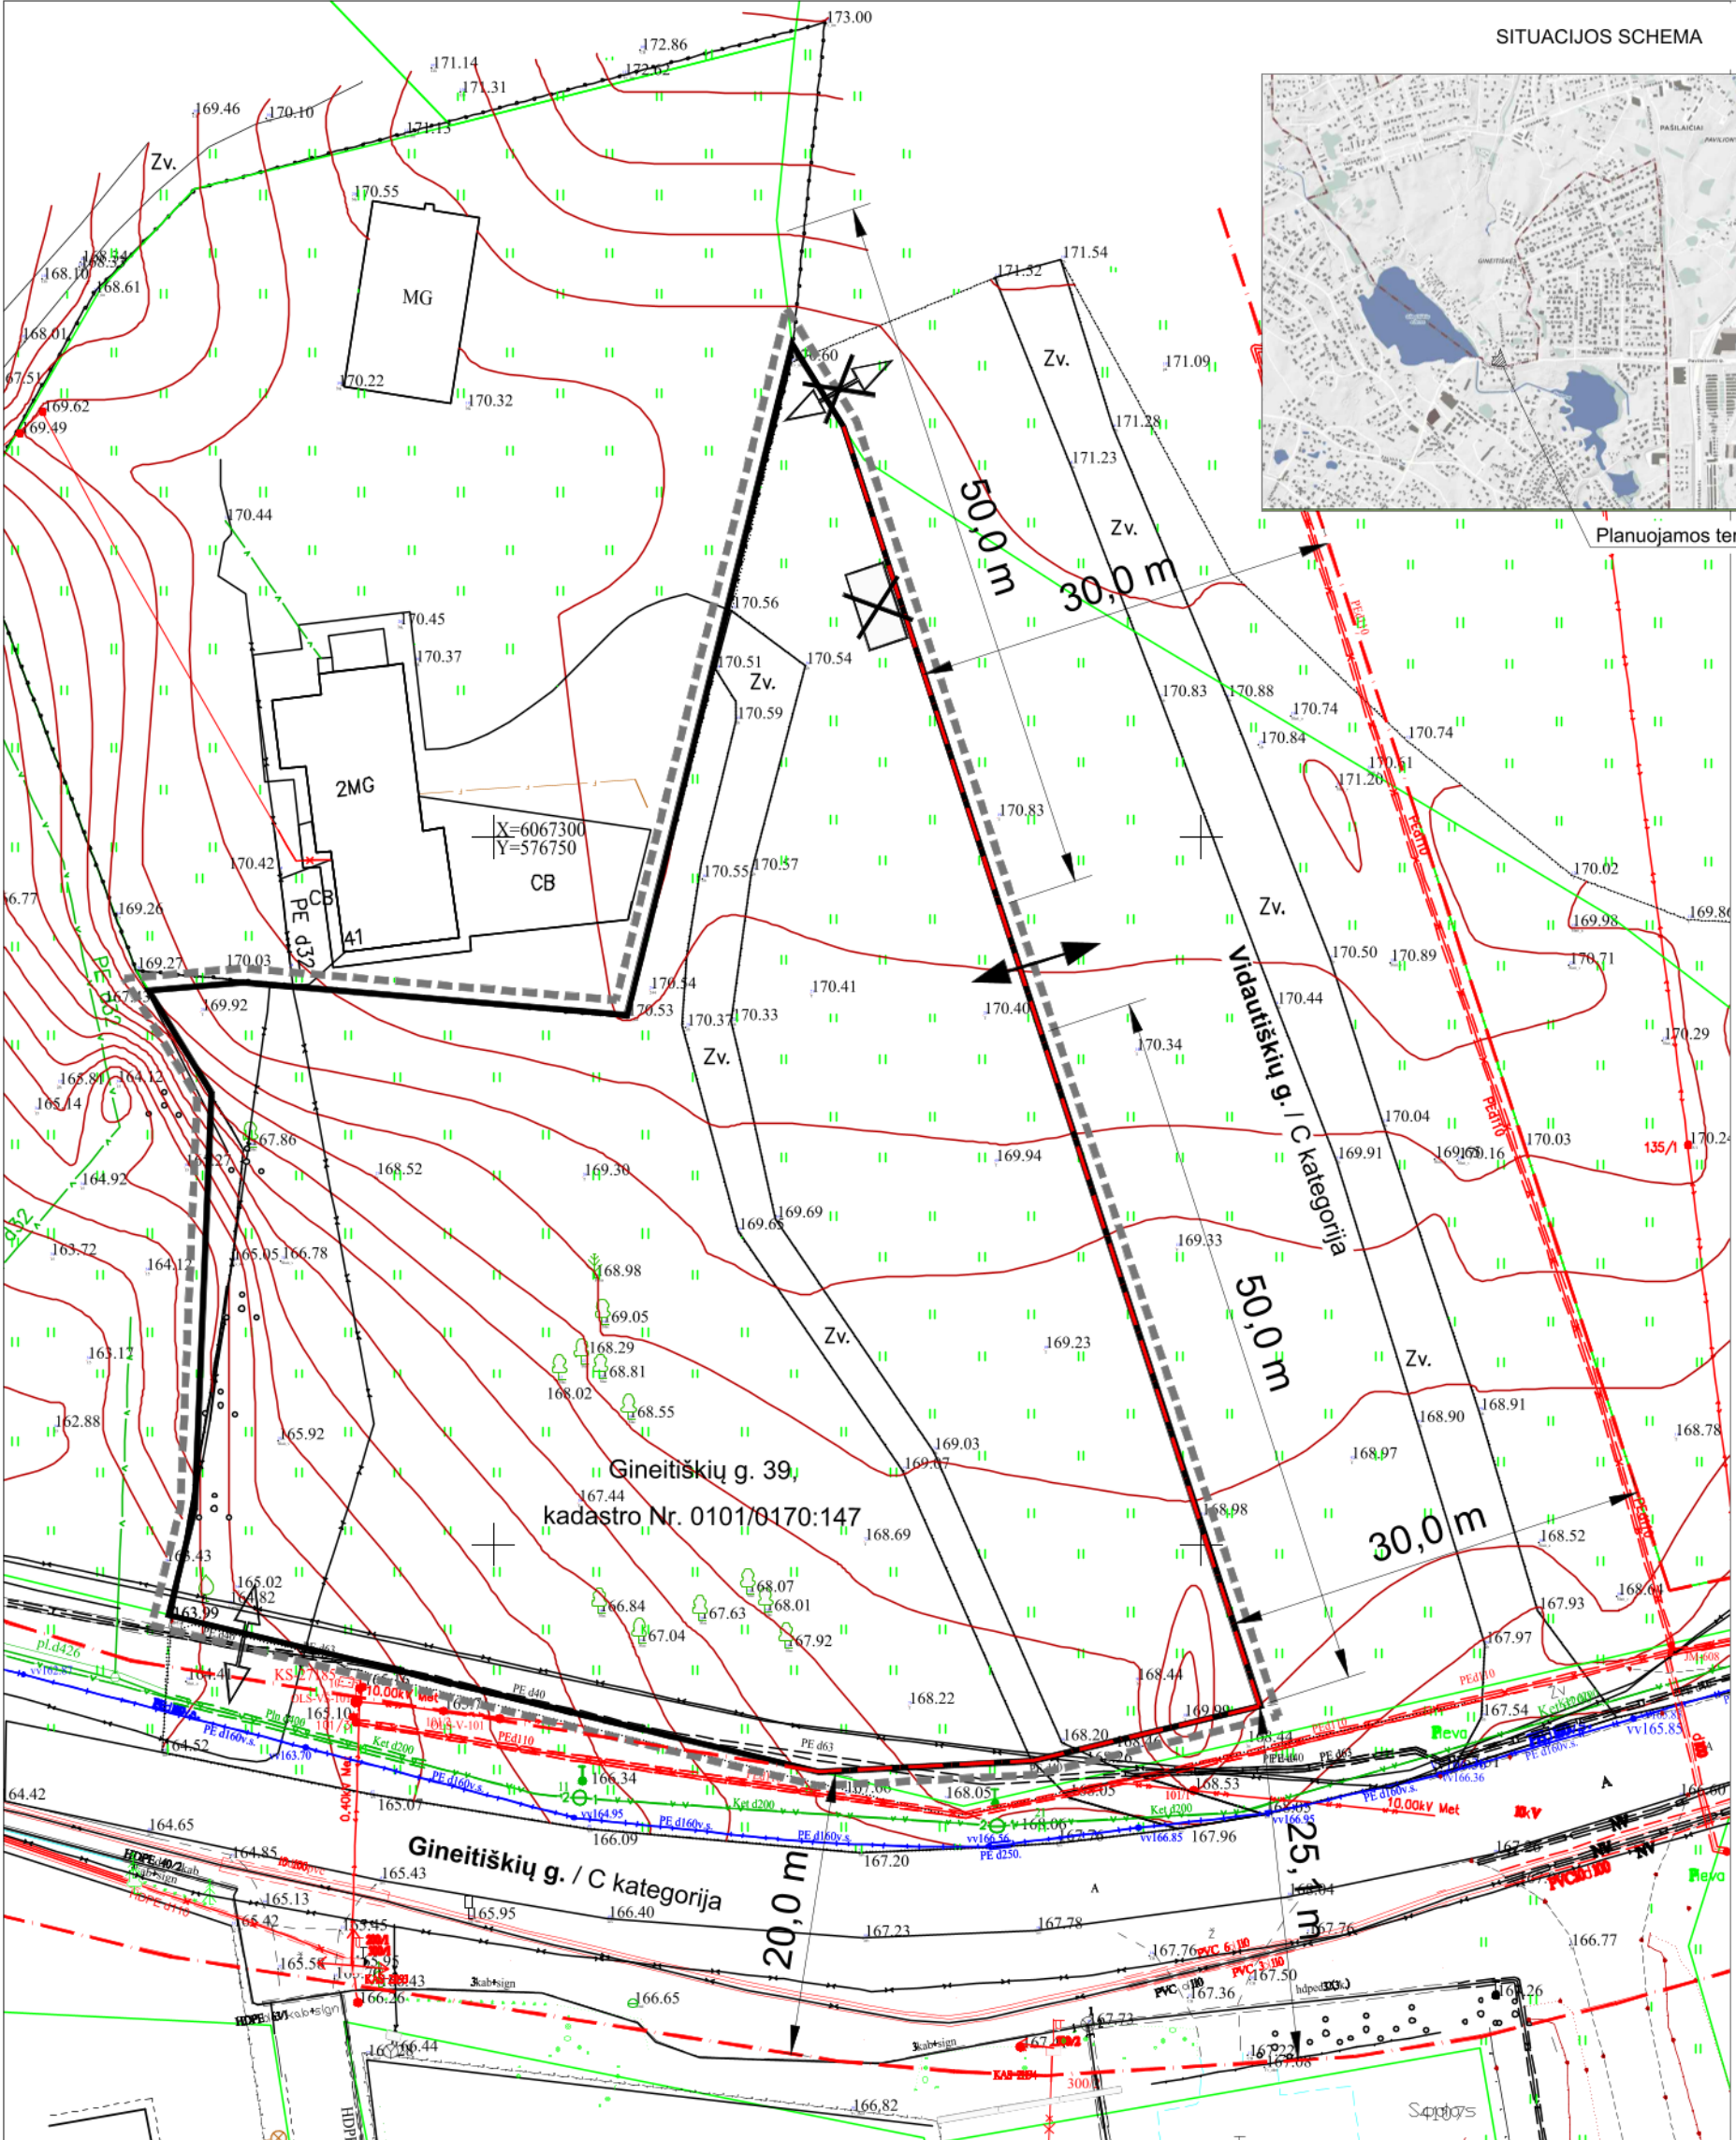

Planuojamos teritorijos vieta



PASTABOS:

- Koreguojami sprendiniai: susisiekimo komunikacijų išdėstymo principai (nurodoma planuojama įvažiavimo - išvažiavimo vieta). Detalioju planu suplanuotas įvažiavimas iš Vidautiškių gatvės naikinamas, numatomas naujas įvažiavimas-išvažiavimas iš Vidautiškių gatvės kitoje vietoje. Detalioju planu suplanuotas įvažiavimas iš Gineitiškių gatvės paliekamas. Naikinama Detalioju planu suplanuota "Sūdoma atliekų (rūšiuojant) surinkimo vieta". Jos vieta bus numatyta ir suprojektuota statinių statybos projekto rengimo metu. Kiti Vilniaus miesto savivaldybės tarybos 2015 m. spalio 21 d. sprendimu Nr. 1-220 „Dėl sklypo (kadastro Nr. 0101/0170:1043) buvusiame Gineitiškių kaime, Pašilaičių seniūnijoje detaliojo plano tvirtinimo“ patvirtinto projekto sprendiniai nekeičiami.
- Rengiant statinio statybos projektą privaloma užtikrinti Lietuvos Respublikos aplinkos ministro 2007 m. vasario 14 d. įsakymu Nr. D1-96 patvirtintų Gamtinio karkaso nuostatų reikalavimus atitinkantį želdynų kiekį.
- Brėžinys parengtas ant 2022 vasario mėn. parengtos ir suderintos toponuotraukos TIIS2-20220224-010557.

SUTARTINIAI ŽYMĖJIMAI

- DETALIOJO PLANO SPRENDINIŲ KOREGAVIMO RIBOS
- ESAMOS SKLYPŲ RIBOS
- ESAMOS GATVIŲ RAUDONŲJŲ LINIJŲ RIBOS
- PLANUOJAMA ĮVAŽIAVIMO - IŠVAŽIAVIMO Į IŠ SKLYPO VIETA
- ESAMA ĮVAŽIAVIMO-IŠVAŽIAVIMO VIETA, SUPLANUOTA 2015-10-21 SPRENDIMU NR. 1-220 PATVIRTINTU DETALIOJU PLANU
- NAIKINAMA DETALIOJU PLANU SUPLANUOTA ĮVAŽIAVIMO-IŠVAŽIAVIMO VIETA
- NAIKINAMA DETALIOJU PLANU SUPLANUOTA ATLIEKŲ (RŪŠIUOJANT) SURINKIMO VETA

Rengėjas:			MB „Valdomas projektas“ jm.k 304161502 Geranainių g. 7, Vilnius tel. +370 615 54776		Objektas:		SKLYPO (KADASTRO NR. 0101/0170 :1043) BUVUSIAME GINEITIŠKIŲ KAIME, PAŠILAIČIŲ SENIŪNIJOJE DETALIOJO PLANO SUSISIEKIMO KOMUNIKACIJŲ IŠDĖSTYMO PRINCIPŲ (ĮVAŽIAVIMŲ) KOREGAVIMAS SKLYPE GINEITIŠKIŲ G. 39 (KAD. NR. 0101/0170:147)	
A1053	PV	R		2024 05	Brėžinys:	A3		Laida
					Detaliojo plano susisiekimo komunikacijų išdėstymo principų (įvažiavimų) koregavimo brėžinys			0
Stadija	Iniciatorius:			Projekto Nr.:	VP-24-05		Lapas	Lapų
DP							1	1