


SPP 101/20



UAB A.VYŠNIAUSKO ARCHITEKTŲ DIRBTUVĖS

Adresas: Z. Sierakausko g. 17-1, Vilnius  
Tel.: 216 38 67  
Įm. kodas 124308648  
At. Nr. 1538

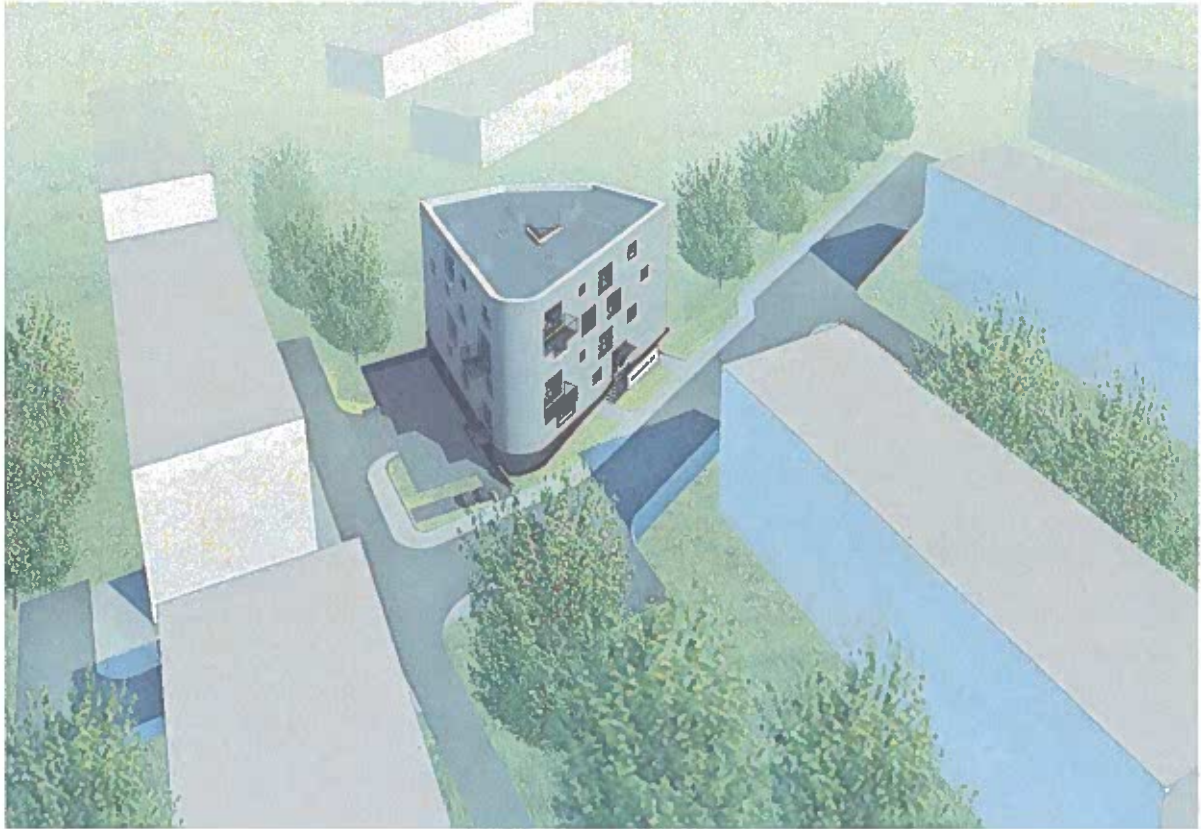

**OBJEKTO NR.:** 12/12  
**OBJEKTAS:** DAUGIABUTIS GYVENAMASIS NAMAS  
VANDENTIEKIO G. 30A, VILNIUS. STATYBOS  
PROJEKTAS

**STATYTOJAS:** UAB „CONSTR“  
**STATYBOS RŪŠIS:** NAUJA STATYBA  
**STATINIO KATEGORIJA:** NEYPATINGAS STATINYS  
**STADIJA:** PROJEKTINIAI PASIŪLYMAI  
**DALIS:** PP  
**LAIDA:** A

Vilnius miesto savivaldybės administracijos  
Vyriausiojo miesto architekto skyriaus  
Detaliojo planavimo ir architektūros poskyčio  
vyriausiasis specialistas

Vilnius miesto savivaldybės administracijos  
Vyriausiojo miesto architekto skyriaus  
Sąjūdžio vedėjas  
Mindaugas Pakalnis  
2020.02.07  
Reg. Nr. SPP-101/20

Proj. vadovas	A. Vyšniauskas	At. Nr. A355	
Architektė	A. Urbutytė		
Statytojas	UAB "Constra"		


Direktorius  
Svetlana Volkov



VILNIUS 2020

Rūšio patalpų eksplikacija	
Nr.	Pavadinimas

G-1	Automobilių saugykla	203.52 m <sup>2</sup>
R-1	Elektrės įvedas	7.12 m <sup>2</sup>
R-2	Vandens įvedas	8.57 m <sup>2</sup>
R-3	Šilumos įvedas	9.96 m <sup>2</sup>
R-4	Dvirėčių laikymo zona	14.63 m <sup>2</sup>
R-5	Pagalb. patalpa	5.36 m <sup>2</sup>
R-6	Pagalb. patalpa	4.96 m <sup>2</sup>
Grand total:		254.14 m <sup>2</sup>

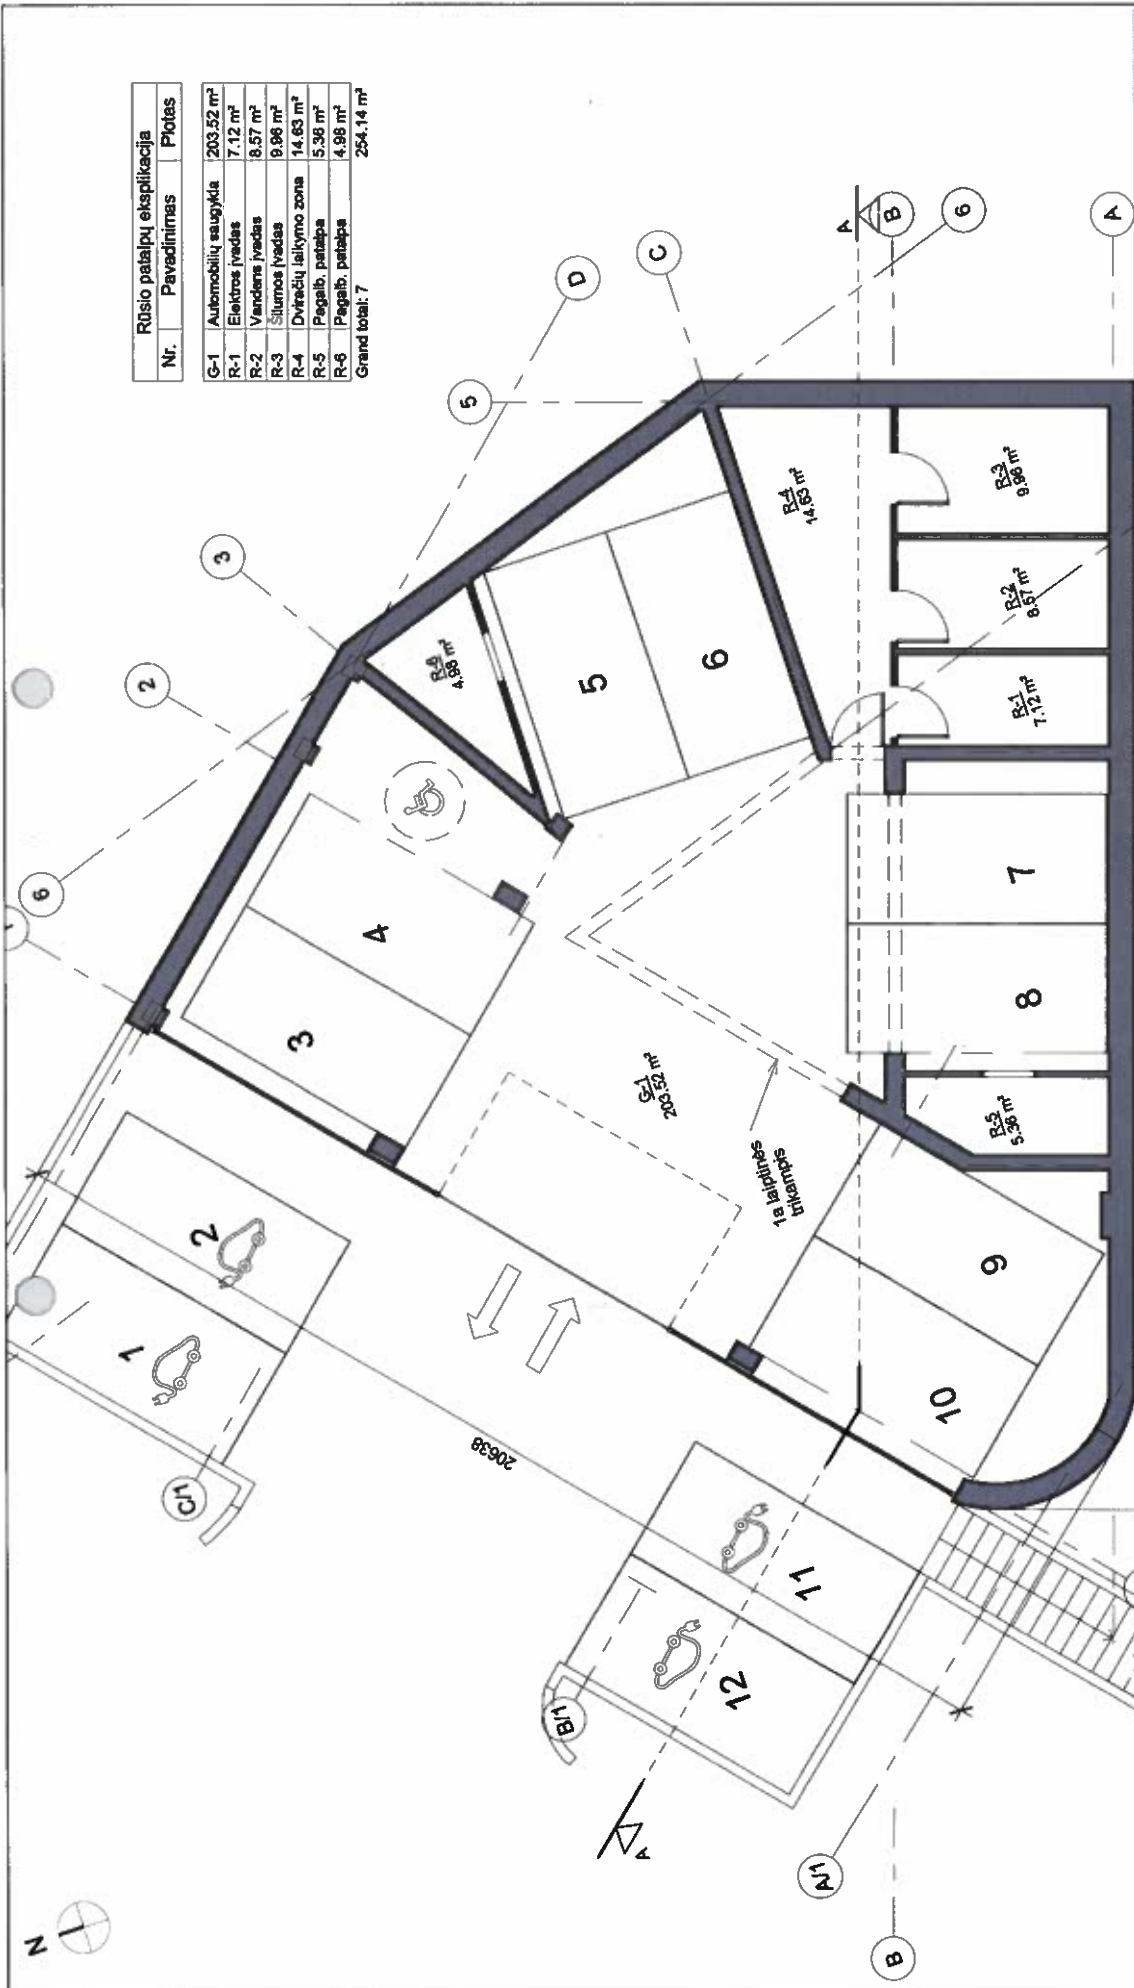

A		2020 01		Visuomenės informavimui apie numatytą projekto A etapo projektavimą, keičiant esančius projekto 0 laidos sprendimus LAIDOS STATUSAS KEITIMO PRIEŽASTIS (JEI TAIKOMA)	
LAIDA		A		2020 01	
ATEST. NR.		21773		Projektavimas	
1538		A355		PV	
A. VYŠNIAUSKAS		2020 01		A. VYŠNIAUSKAS ARCHITEKTŲ BURENAS	
Arch. A. URBUTYTE		2020 01		Arch. A. URBUTYTE	
ETAPAS		Užsakovs:		UAB "Constra"	
PP		Objekto numeris:		12/12-PP-A	
Rūšio planas		M 1:100		LAPAS LAPŲ	
A		A		A	

**DAUGIABUTIS GYVENAMASIS NAMAS VANDENTIEKIO G. 30A VILNIUS. STATYBOS PROJEKTAS**

Objektas: 5  
 Būdamys: 5  
 Rūšio planas  
 M 1:100  
 LAPAS LAPŲ

Objekto numeris: 12/12-PP-A



21773  
 A 2020 01 Visuomenės informavimui apie numatomą projekto A laidos projektavimą, keičiant esminius projekto 0 laidos aprašinius LAIDOS STATUSAS, KETIMO PUEŽASTIS (JEI TAIKOMA)


ATEST. NR.	*A. VYŠNIAUSKO ARCHITEKTŲ DIRBŲTUVĖS			Objektas:	DALUGIABUTIS GYVENAMASIS NAMAS VANDENTIEKIO G. 30A VILNIUS. STATYBOS PROJEKTAS	
1538	PV	A. VYŠNIAUSKAS	2020 01	Projektorius:	A	
A355	Archi.	A. URBUYTE	2020 01	Užsakovas:	UAB "Constra"	
ETAPAS	PP			Objekto numeris:	12/12-PP-A	
				1 aukšto planas	M 1:100	LAPAS LAPŲ

21773  
 A 2020 01 Visuomenės informavimui apie numatomą projekto A laidos projektavimą, keičiant esminius projekto 0 laidos aprašinius LAIDOS STATUSAS, KETIMO PUEŽASTIS (JEI TAIKOMA)




2020 01	Visuomenės informavimui apie numatomą projekto A laidos projektavimą, keičiant esminius projekto 0 laidos sprendimus
A	LAIDOS STATUSAS: <b>LEITIMO PIRAZASTIS (BEI TAIKOMA)</b>
21773	Objektas: <b>DAUGIABUTIS GYVENAMASIS NAMAS 5 VANDENTIEKIO G. 30A VILNIUS. STATYBOS PROJEKTAS</b>
LAIDA	Projekcininkas: <b>JA VYŠNIAUSKO ARCHITEKTŲ BIURŲ</b>
1538	PV: <b>A. VYŠNIAUSKAS</b> 2020 01
A355	Arch.: <b>A. URBUTYTĖ</b> 2020 01
ETAPAS	Užsakovs: <b>UAB "Constra"</b>
PP	Objekto numeris: <b>12/12-PP-A</b>

LAIDA	2-4 aukšto planas	M 1 : 100	LAPAS	LAPŲ
21773				
2				
3				
2/1				

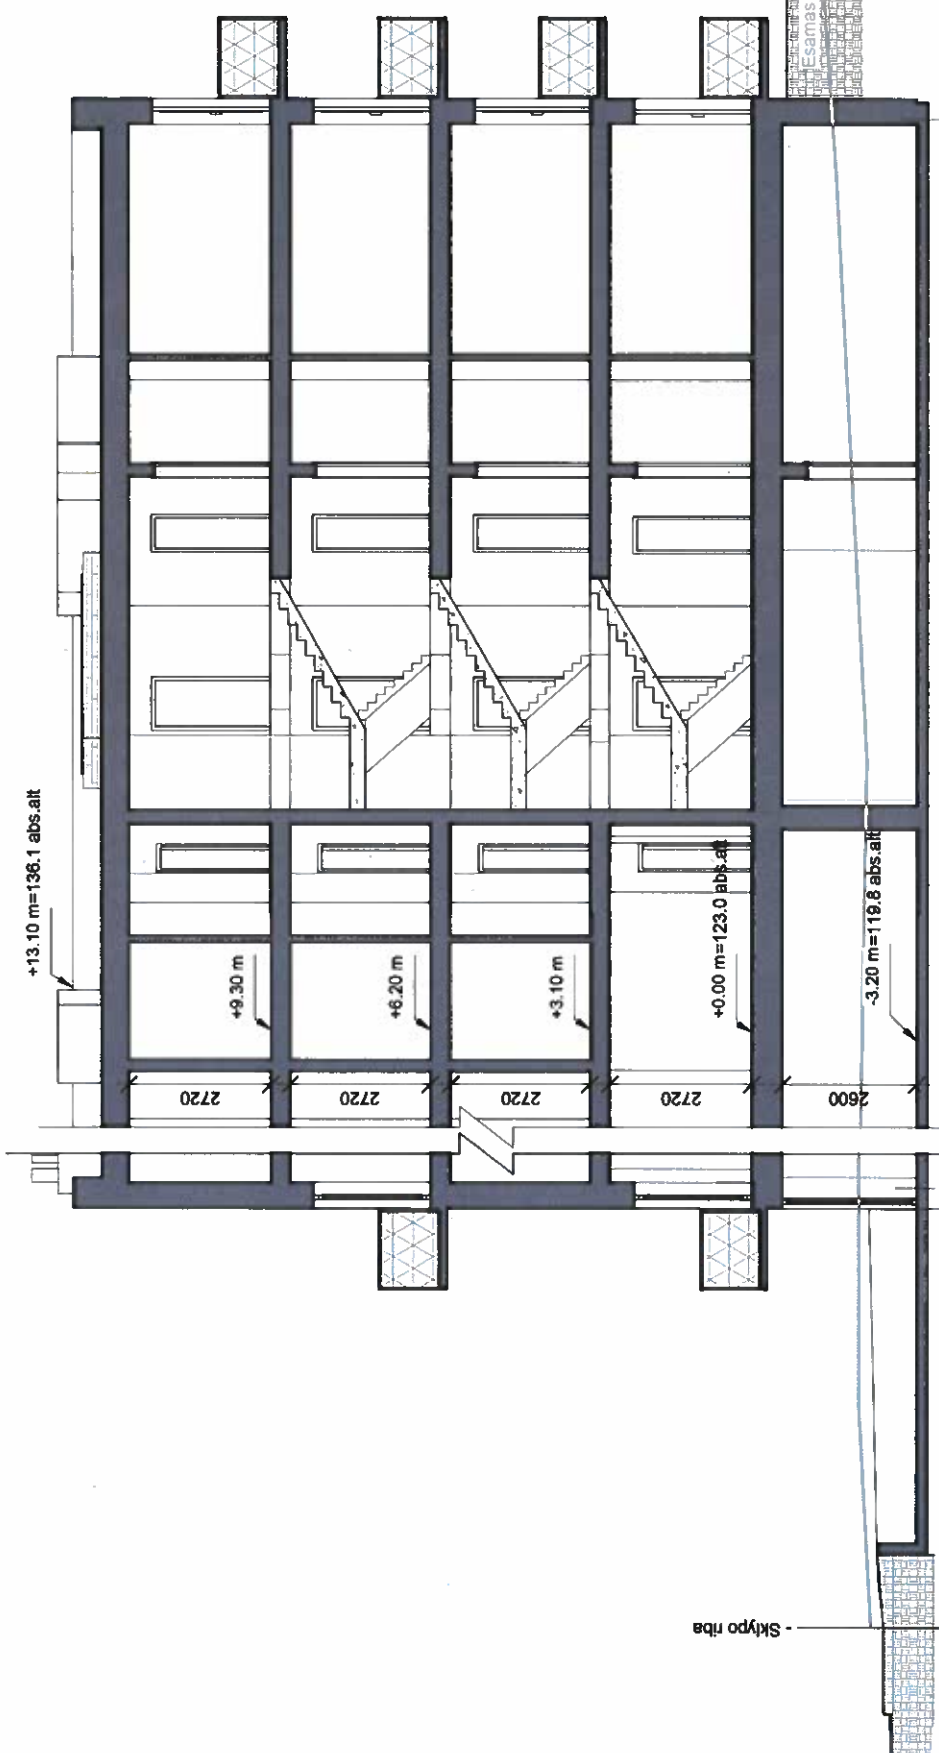


A	2020 01	Visuomenės informavimui apie numatomą projekto A laidos projektavimą, keičiant esminius projekto 0 laidos aprašinius LAIDOS STATUSAS, KETIMO PRIEŽASTIS (JEI TAIKOMA)
ATEST. NR.	1538	Projektuotojas: "A. VYŠNIAUSKO ARCHITEKTŲ DIRBTUVĖS"
A355	PV A. VYŠNIAUSKAS 2020 01	Objektas: <b>DAUGIABUČIS GYVENAMASIS NAMAS VANDENTIEKIO G. 30A VILNIUS. STATYBOS PROJEKTAS</b>
ETAPAS	Arch. A. URBUTYTE 2020 01	Brėžinyje: Pjūvis A-A
PP	Užsakovas: UAB "Constra"	M 1 : 100
		Objekto numeris: 12/12-PP-A
		LAPAS LAPŲ
		A
		LAIDA


+14.70 - buvęs matavimas sušlėtas pagal 0 laidą

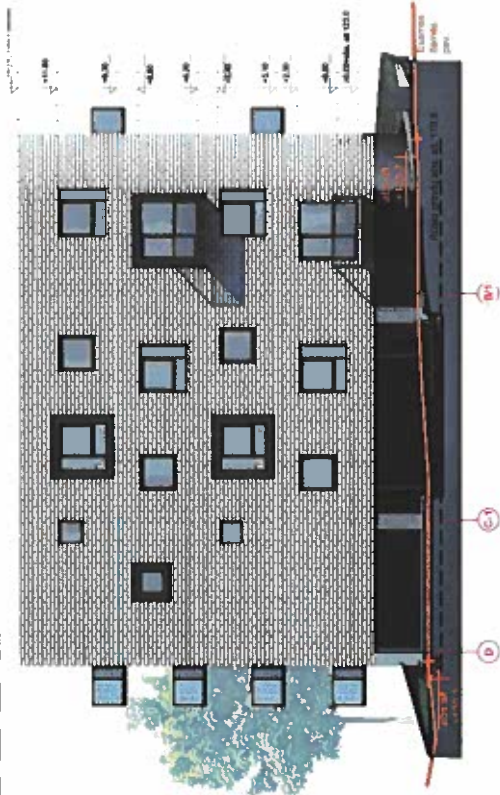

+14.70 - buvęs matavimas sušlėtas pagal 0 laidą

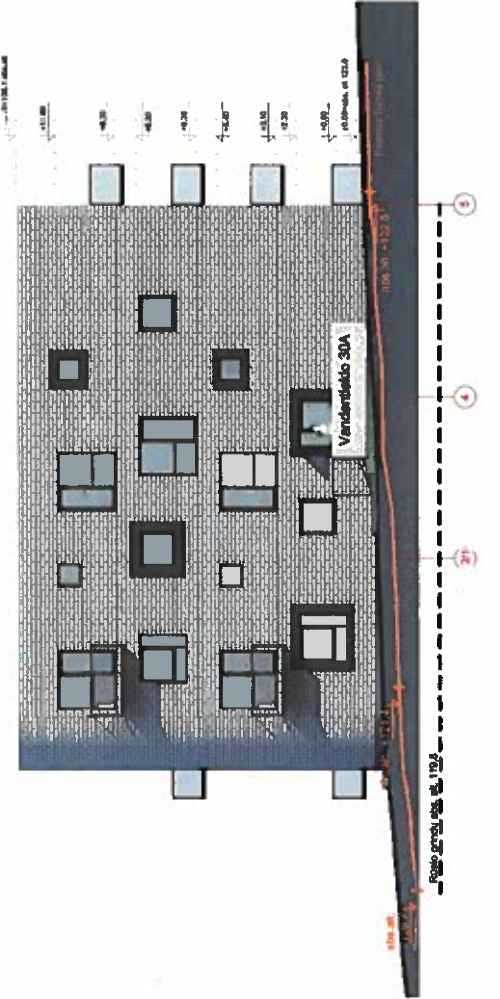

+14.70 - buvęs matavimas sušlėtas pagal 0 laidą

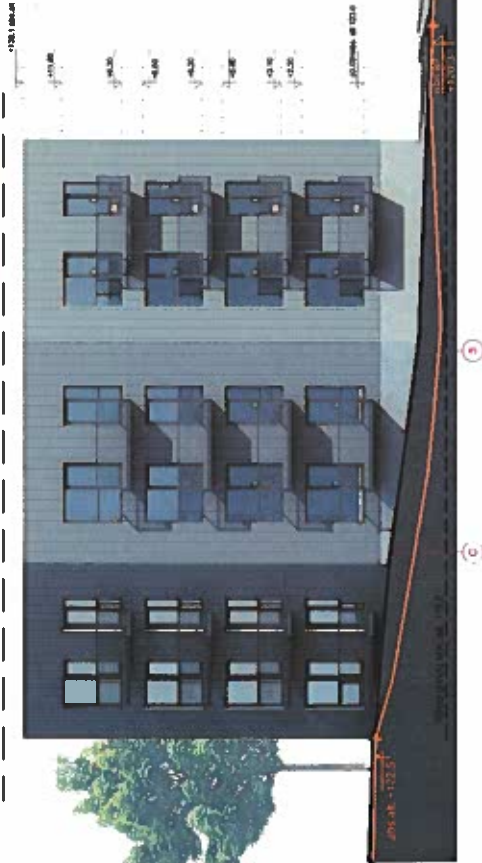

A	2020 01	Vasuošenės informavimui apie numatomą projekto A. išdros projektavimą, keičiant projekto 0 laidos sprendinius	LAIIDOS STATUSAS, KEITIMO PRIEŽASTIS (JEI TAIKOMA)
<b>LAIIDA</b>			
ATESTAVO NR.	Projektuotojas: UAB "A.VYŠNAUSKIO ARCHITEKTŲ BIURŲŲ"		
1508	Z. Būdukiškio g. 17-1, Vilnius, tel. p. 800 216 000		
A355	P. V. A. Vyšniauskas	2020 01	Objektas: DAUGIABUTIS GYVENAMASIS NAMAS VANDENTIEKIO G. 30A VILNIUS. STATYBOS PROJEKTAS
ETIPAS	Arch. A. Ubutybė	2020 01	Arch. A. Ubutybė
PP	Užsakovas: UAB "Constira"	Būdukiškio g. 17-1, Vilnius, tel. p. 800 216 000	
		Objekto numeris: 12/12-PP-A	
		LAPAS LAPŲ	
		LAIIDA A	