


VILNIAUS MIESTO SAVIVALDYBĖS RASŲ SENIŪNIJOS
Paplaujos g. Nr.5, Nr.7; Kaukysos g. Nr.12, Nr.14, Nr.16
ADRESŲ NUMERIŲ KEITIMO/SUTEIKIMO PLANAS

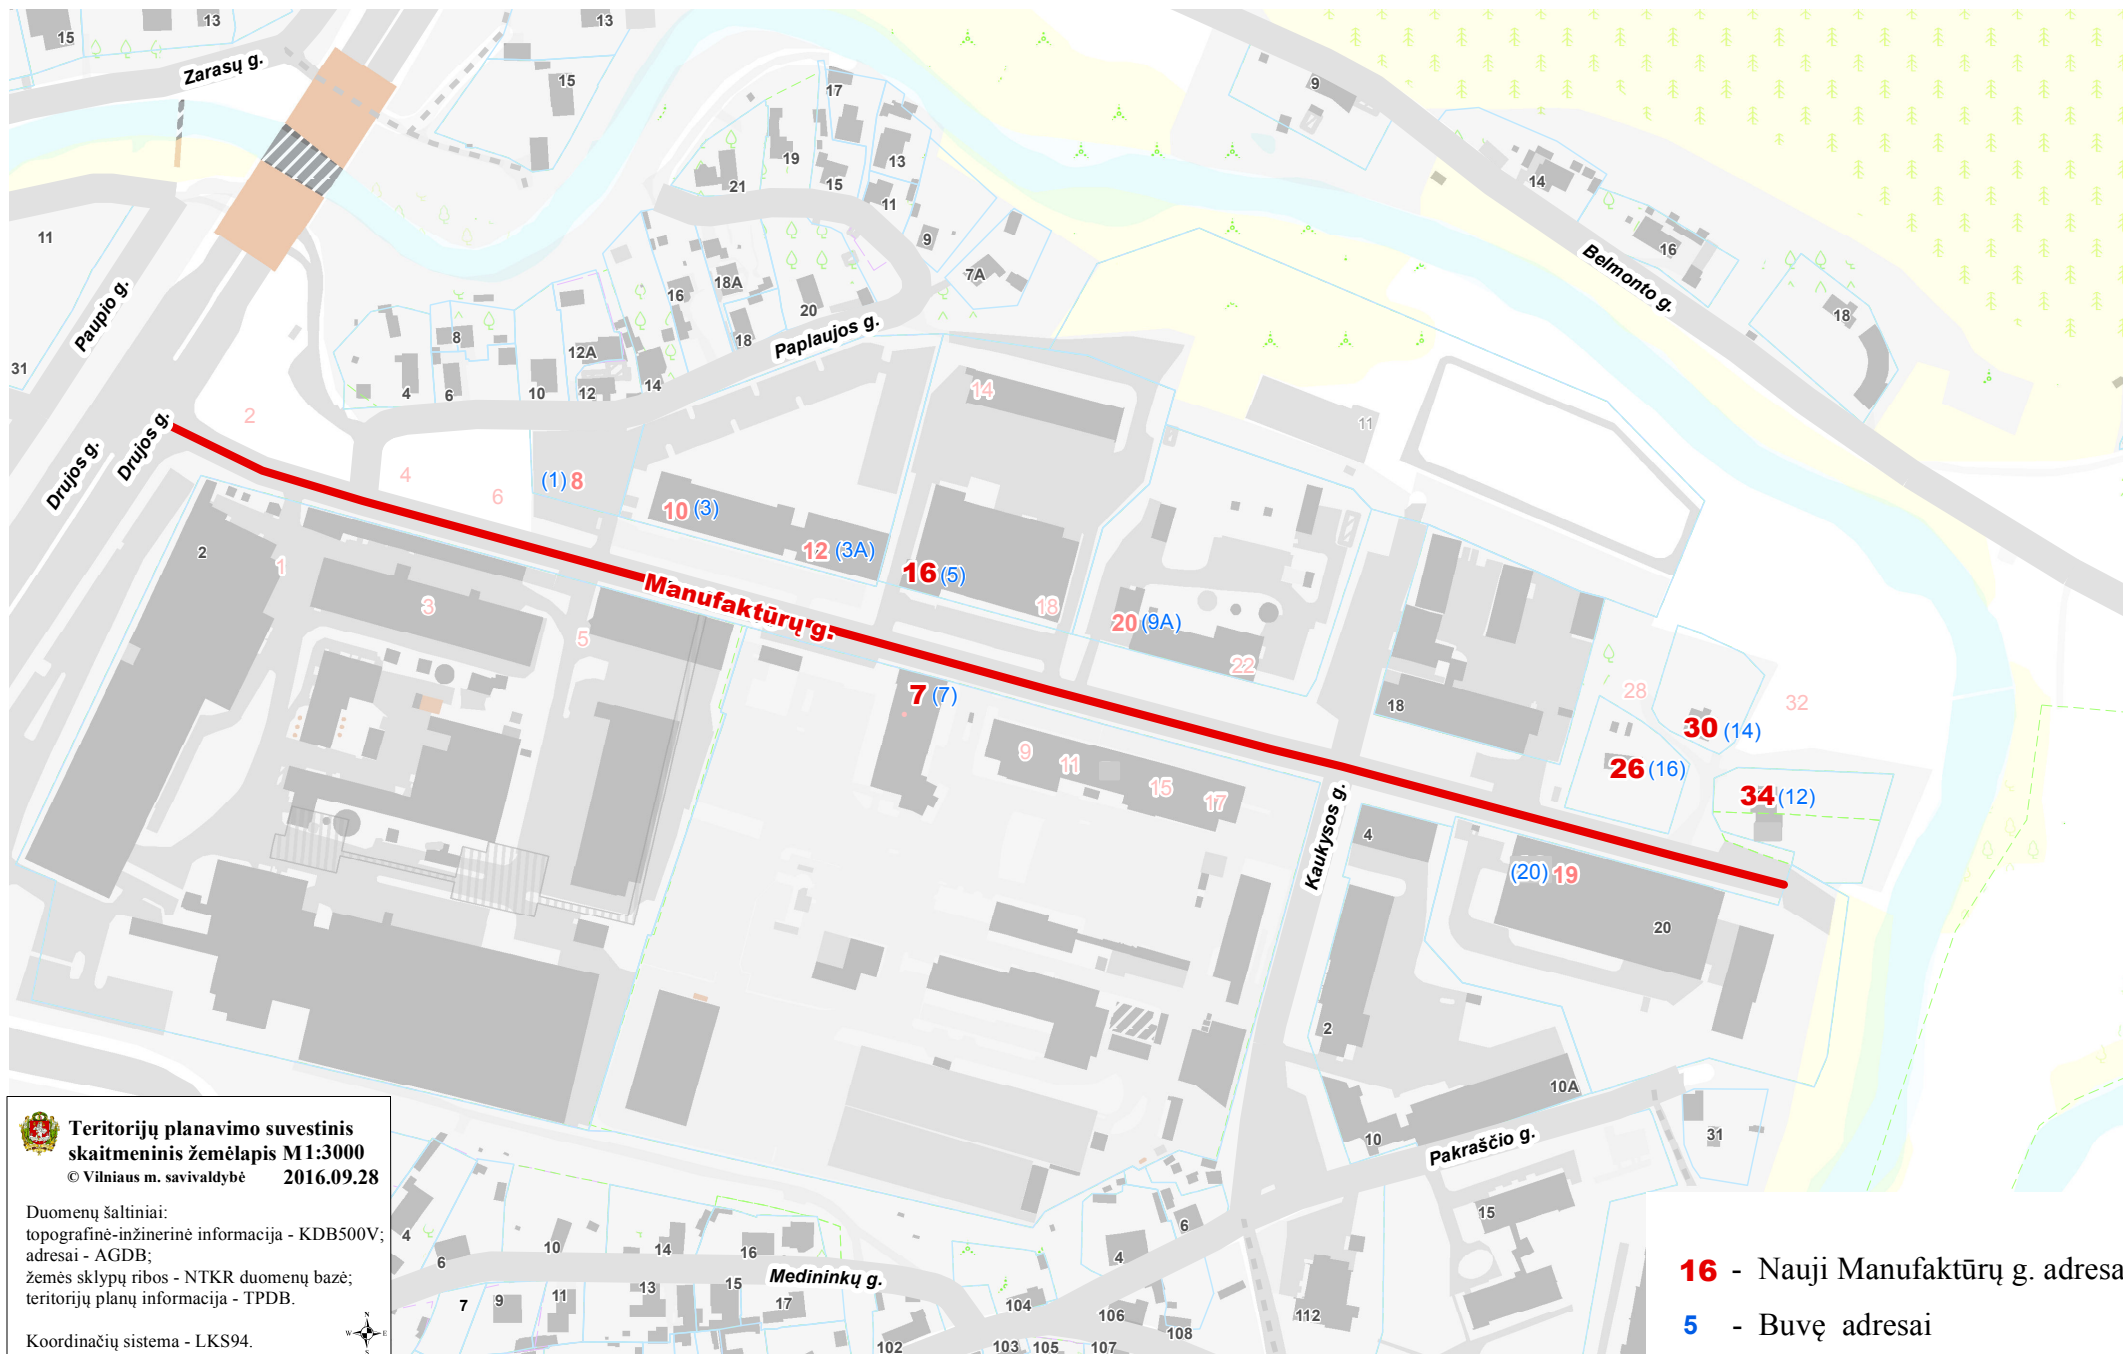

Teritorijų planavimo suvestinis
skaitmeninis žemėlapis M1:3000
© Vilniaus m. savivaldybė 2016.09.28

Duomenų šaltiniai:
topografinė-inžinerinė informacija - KDB500V;
adresai - AGDB;
žemės sklypų ribos - NTKR duomenų bazė;
teritorijų planų informacija - TPDB.

Koordinatų sistema - LKS94.

