


# VILNIAUS MIESTO GATVIŲ IŠDĖSTYMO PLANAS M 1 : 4000

Antakalnių seniūnija

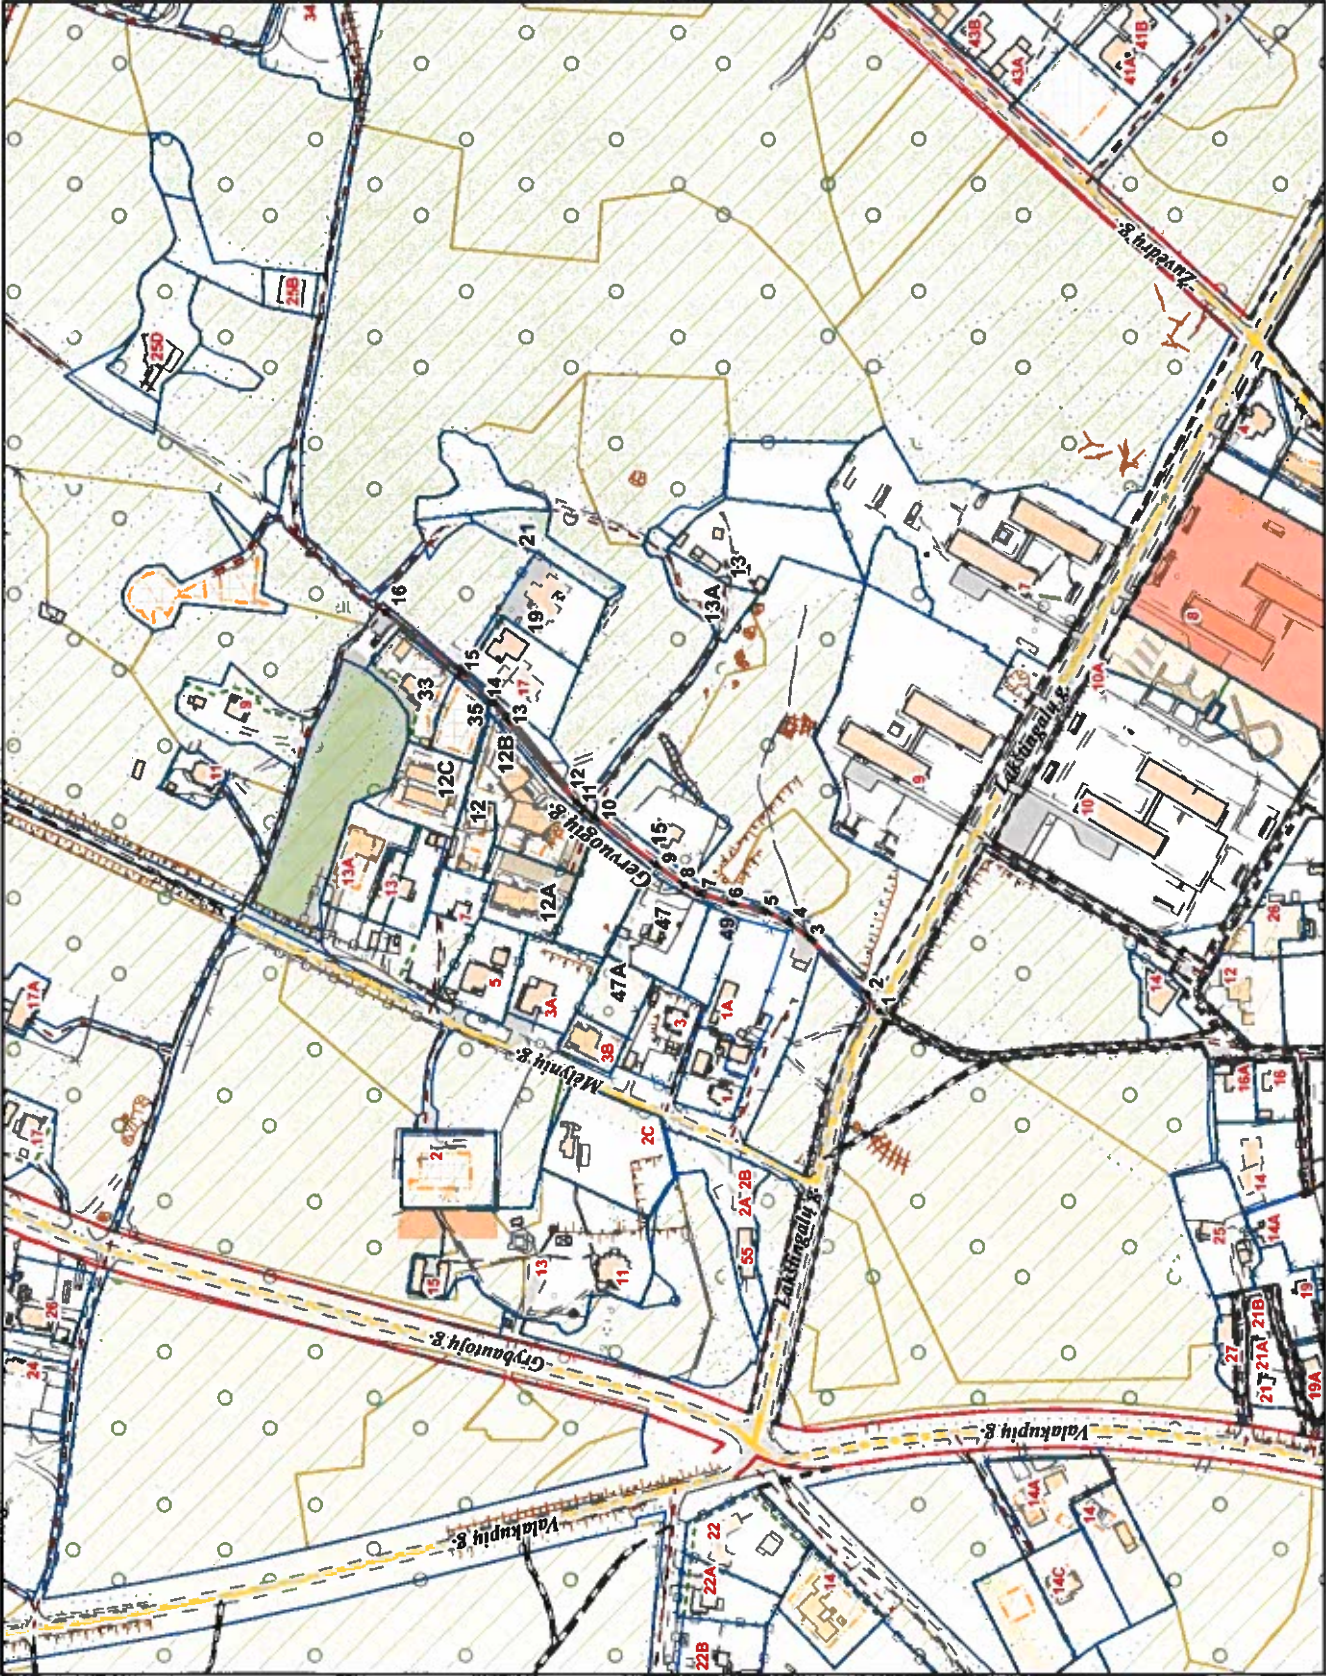

PAVADINIMŲ GATVĖMS, PASTATAMS, STATINIAMS IR KITIMS OBJEKTIAMS SUTEIKIMO, KEITIMO IR IŠTRAUKIMO Į APSKAITĄ TVARKOS APRAŠO 1 PRIEDAS

Vilniaus miesto savivaldybės tarybos  
2019 m. \_\_\_\_\_ d. sprendimo Nr. \_\_\_\_\_  
priedas

Kartografinis pagrindas	KDB 500V
Gatvės taškų koordinatų nustatymo būdas	Grafinis

## GATVIŲ TAŠKŲ KOORDINAČIŲ ŽINIARAŠTIS

Gervuogių g. - taškų Nr. plane 1 - 16

NR. PLANE	X	Y
1	6067030.49	585100.86
2	6067036.82	585109.83
3	6067066.88	585139.21
4	6067078.26	585148.2
5	6067090.54	585153.33
6	6067108.42	585157.47
7	6067126.42	585162.88
8	6067134.08	585167.26
9	6067149.17	585178.1
10	6067181.52	585203.51
11	6067186.67	585207.53
12	6067190.57	585211.31
13	6067226.95	585255.1
14	6067235.42	585263.96
15	6067252.61	585279.38
16	6067292.19	585311.06

## KEIČIAMIE ADRESAI :

PAV	ADRESAS
Rato g.	12
Rato g.	12A
Rato g.	12B
Rato g.	12C
Lakštingalų g.	13
Lakštingalų g.	13A
Lakštingalų g.	15
Lakštingalų g.	17
Lakštingalų g.	17A
Lakštingalų g.	19
Lakštingalų g.	21
Lakštingalų g.	33
Lakštingalų g.	35
Lakštingalų g.	47
Lakštingalų g.	47A
Lakštingalų g.	49

PATEIKIA:  
Vilniaus miesto savivaldybės administracijos  
Miesto plėtros departamento vyresnioji patarėja