




60634.00

60632.00

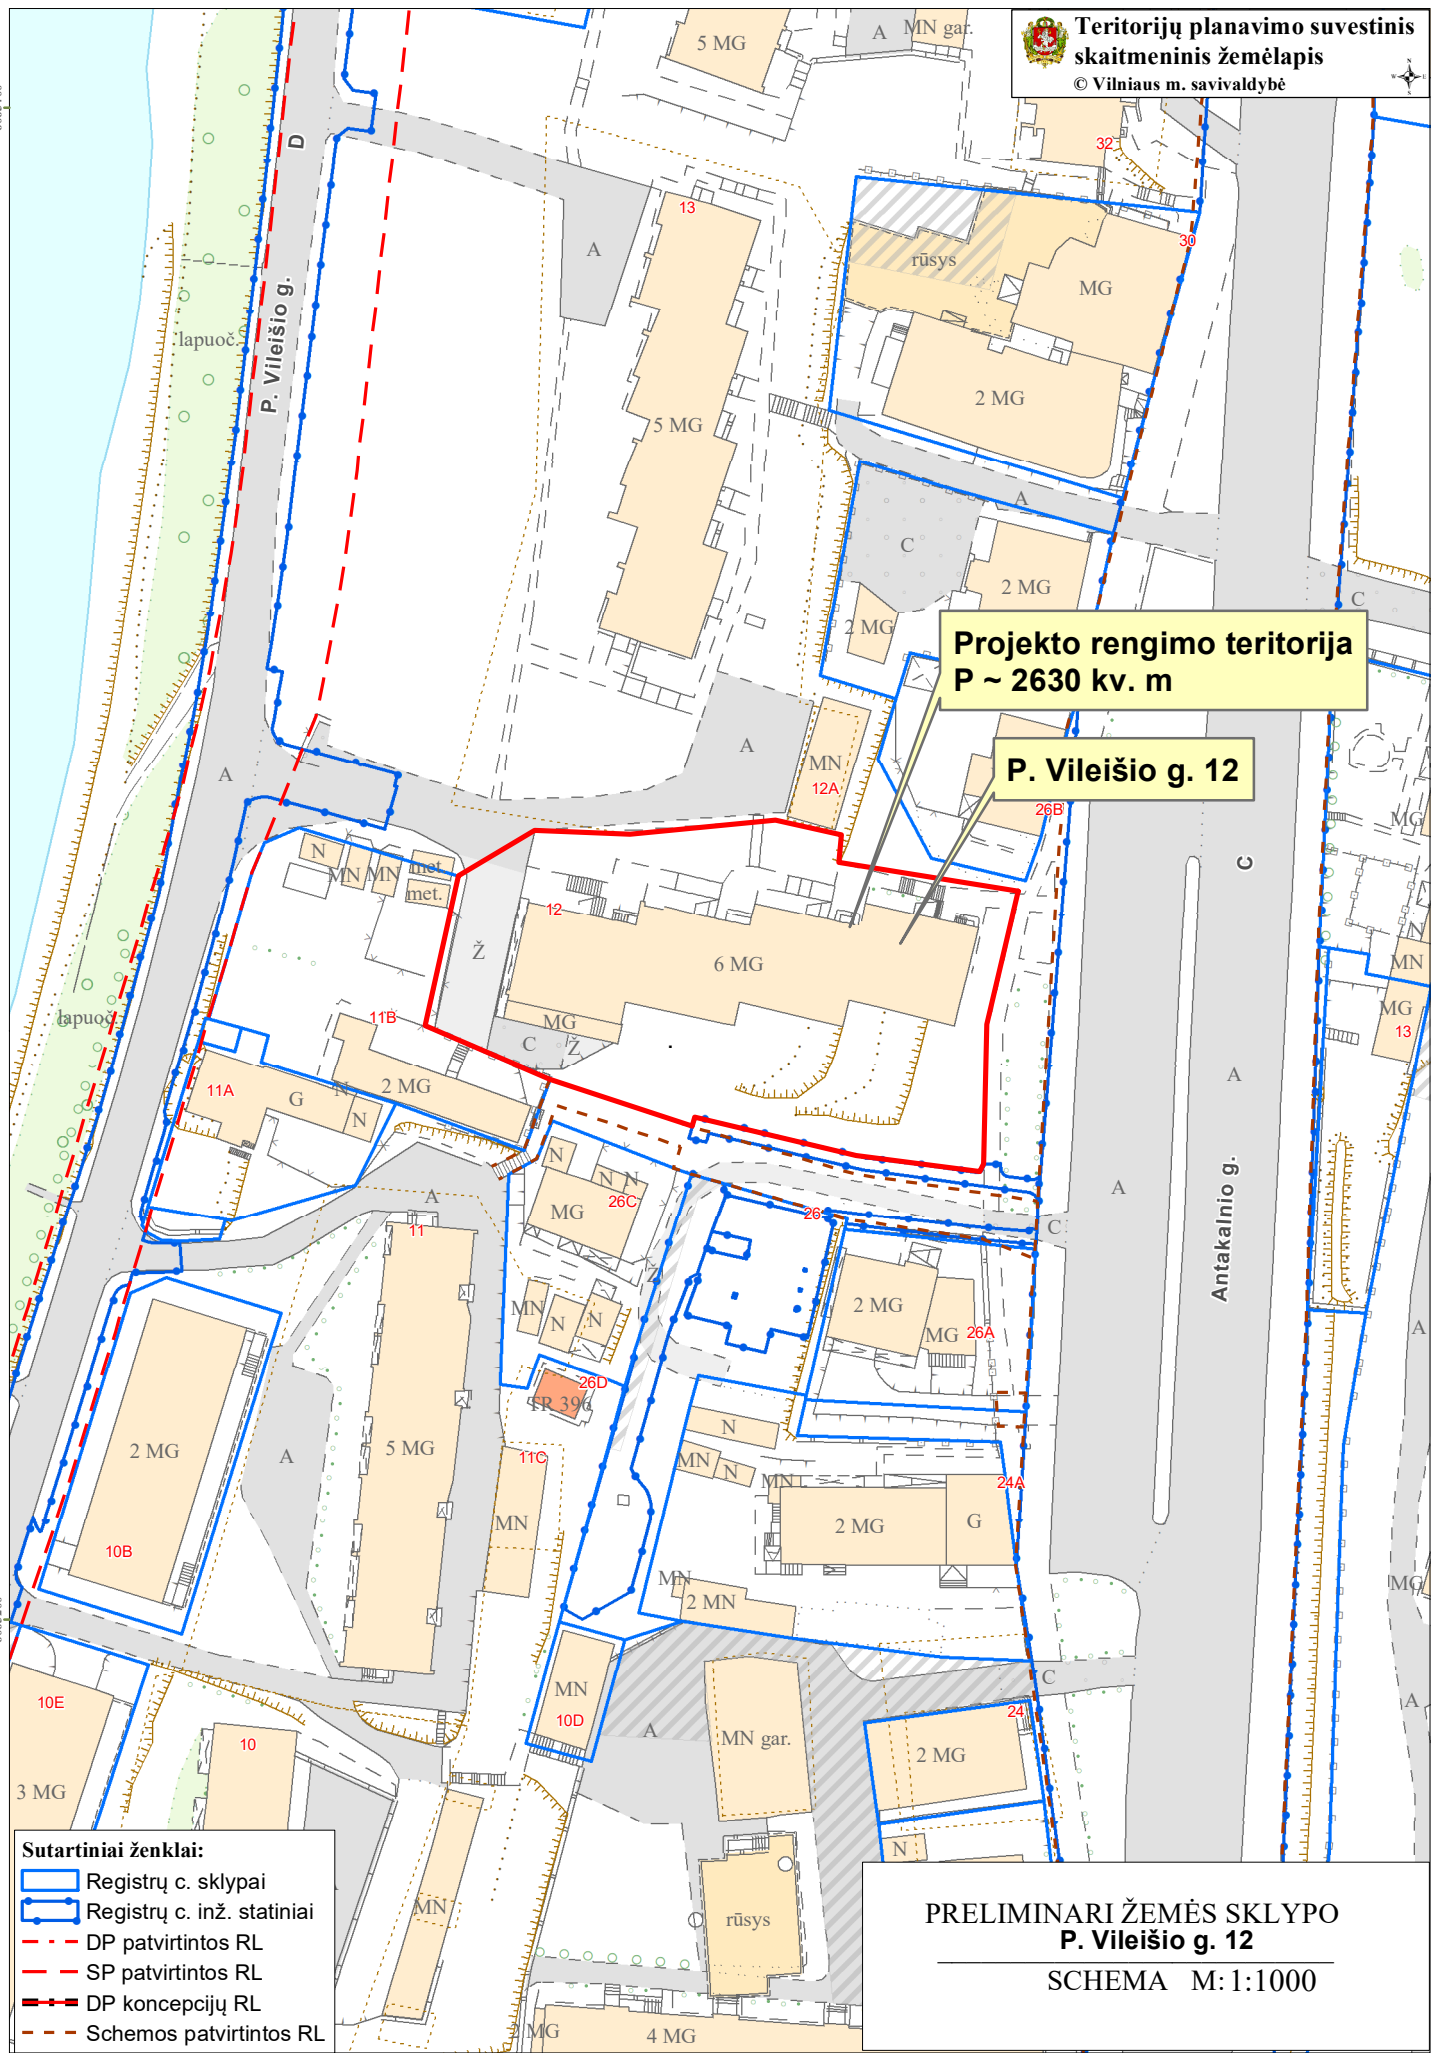

Projekto rengimo teritorija
P ~ 2630 kv. m

P. Vileišio g. 12

- Sutartiniai ženklai:**
- Registrų c. sklypai
 - Registrų c. inž. statiniai
 - DP patvirtintos RL
 - SP patvirtintos RL
 - DP koncepcijų RL
 - Schemos patvirtintos RL

PRELIMINARI ŽEMĖS SKLYPO
P. Vileišio g. 12
SCHEMA M: 1:1000