


VILNIAUS MIESTO SAVIVALDYBĖS VERKIŲ SENIŪNIJOS
Žaliųjų Ežerų g.
ADRESŲ NUMERIŲ KEITIMO/SUTEKIMO PLANAS

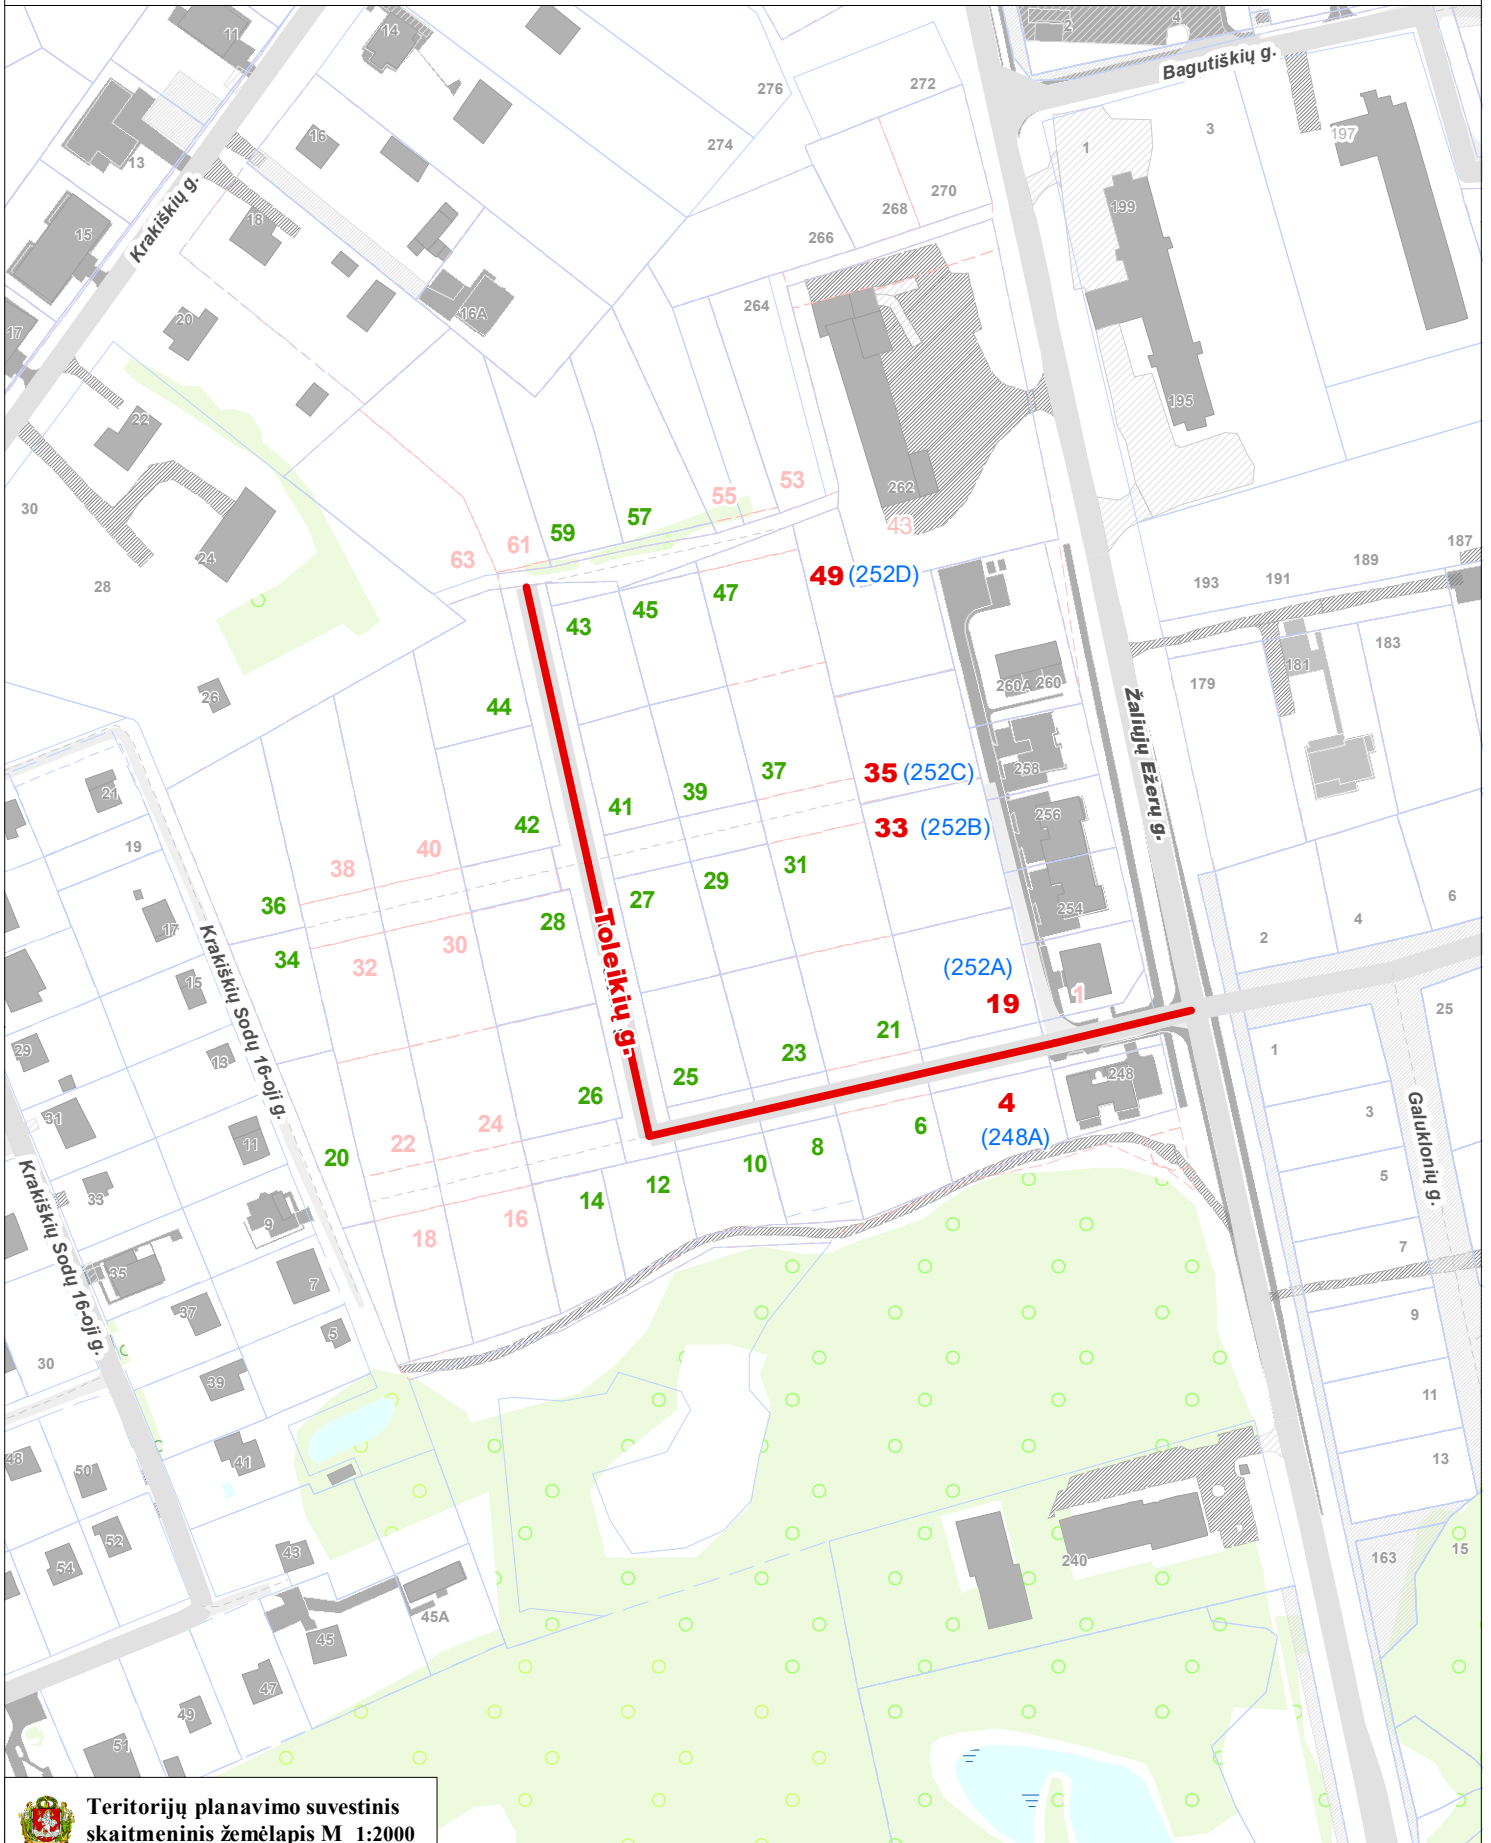

**Teritorijų planavimo suvestinis
skaitmeninis žemėlapis M 1:2000**
© Vilniaus m. savivaldybė 2019.01.25

Duomenų šaltiniai:
topografinė-inžinerinė informacija - KDB500V;
adresai - AGDB;
žemės sklypų ribos - NTKR duomenų bazė;
teritorijų planų informacija - TPDB.

Koordinacių sistema - LKS94.



Sutartiniai pažymėjimai

- 4** - Nauji Toleikių g. adresai
- 248A** - Buvę Žaliųjų Ežerų g. adresai
- 6** - Esami Toleikių g. adresai