


VILNIAUS MIESTO GATVIŲ IŠDĖSTYMO PLANAS M 1 : 5000

Fabijoniškių seniūnija

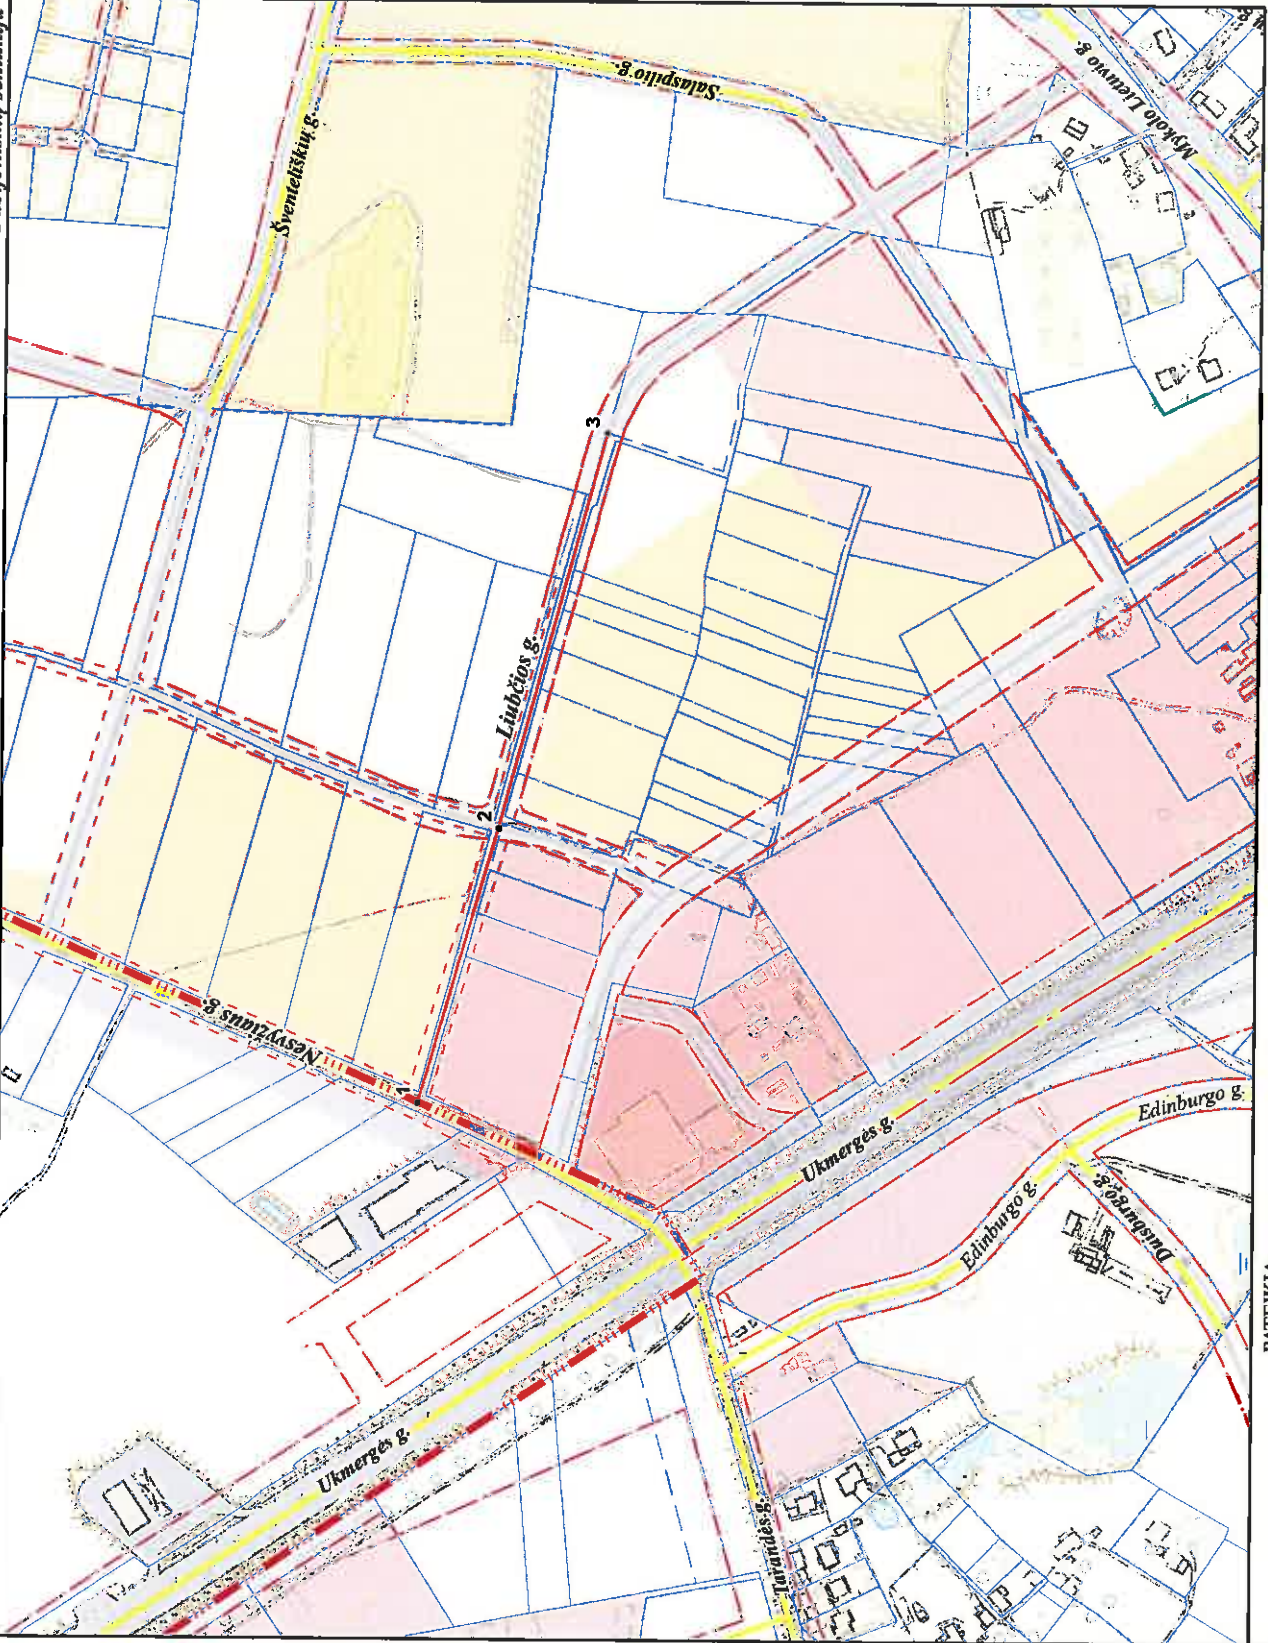

PAVADINIMŲ GATVĖMS, PASTATAMS, STATINIAMS IR KITIMS OBJEKTAMS SUITEKIMO, KETIMO IR IŠTRAUKIMO Į APSKAITĄ TVARKOS APRĄŠO I PRIEDAS

Vilniaus miesto savivaldybės tarybos
2015 m. _____ d. sprendimo Nr. _____
priedas

Kartografinis pagrindas	KDB 500V
Gatvės taškų koordinatijų nustatymo būdas	Grafinis

GATVIŲ TAŠKŲ KOORDINACIJŲ ŽINIARAŠTIS
Linbėtos g. - taškų Nr. plane 1 - 3

NR. PLANE	X	Y
1	6069071,06	578272,56
2	6069018,92	578455,21
3	6068949,33	578717,02

PATEIKIA:
Vilniaus miesto savivaldybės administracijos
Miesto plėtros departamento direktoriaus pavadootoja