


VILNIAUS MIESTO SAVIVALDYBĖS SENAMIESČIO SENIŪNIJOS
VOKIEČIŲ G.
NAUJŲ ADRESŲ NUMERIŲ SUTEIKIMO PLANAS

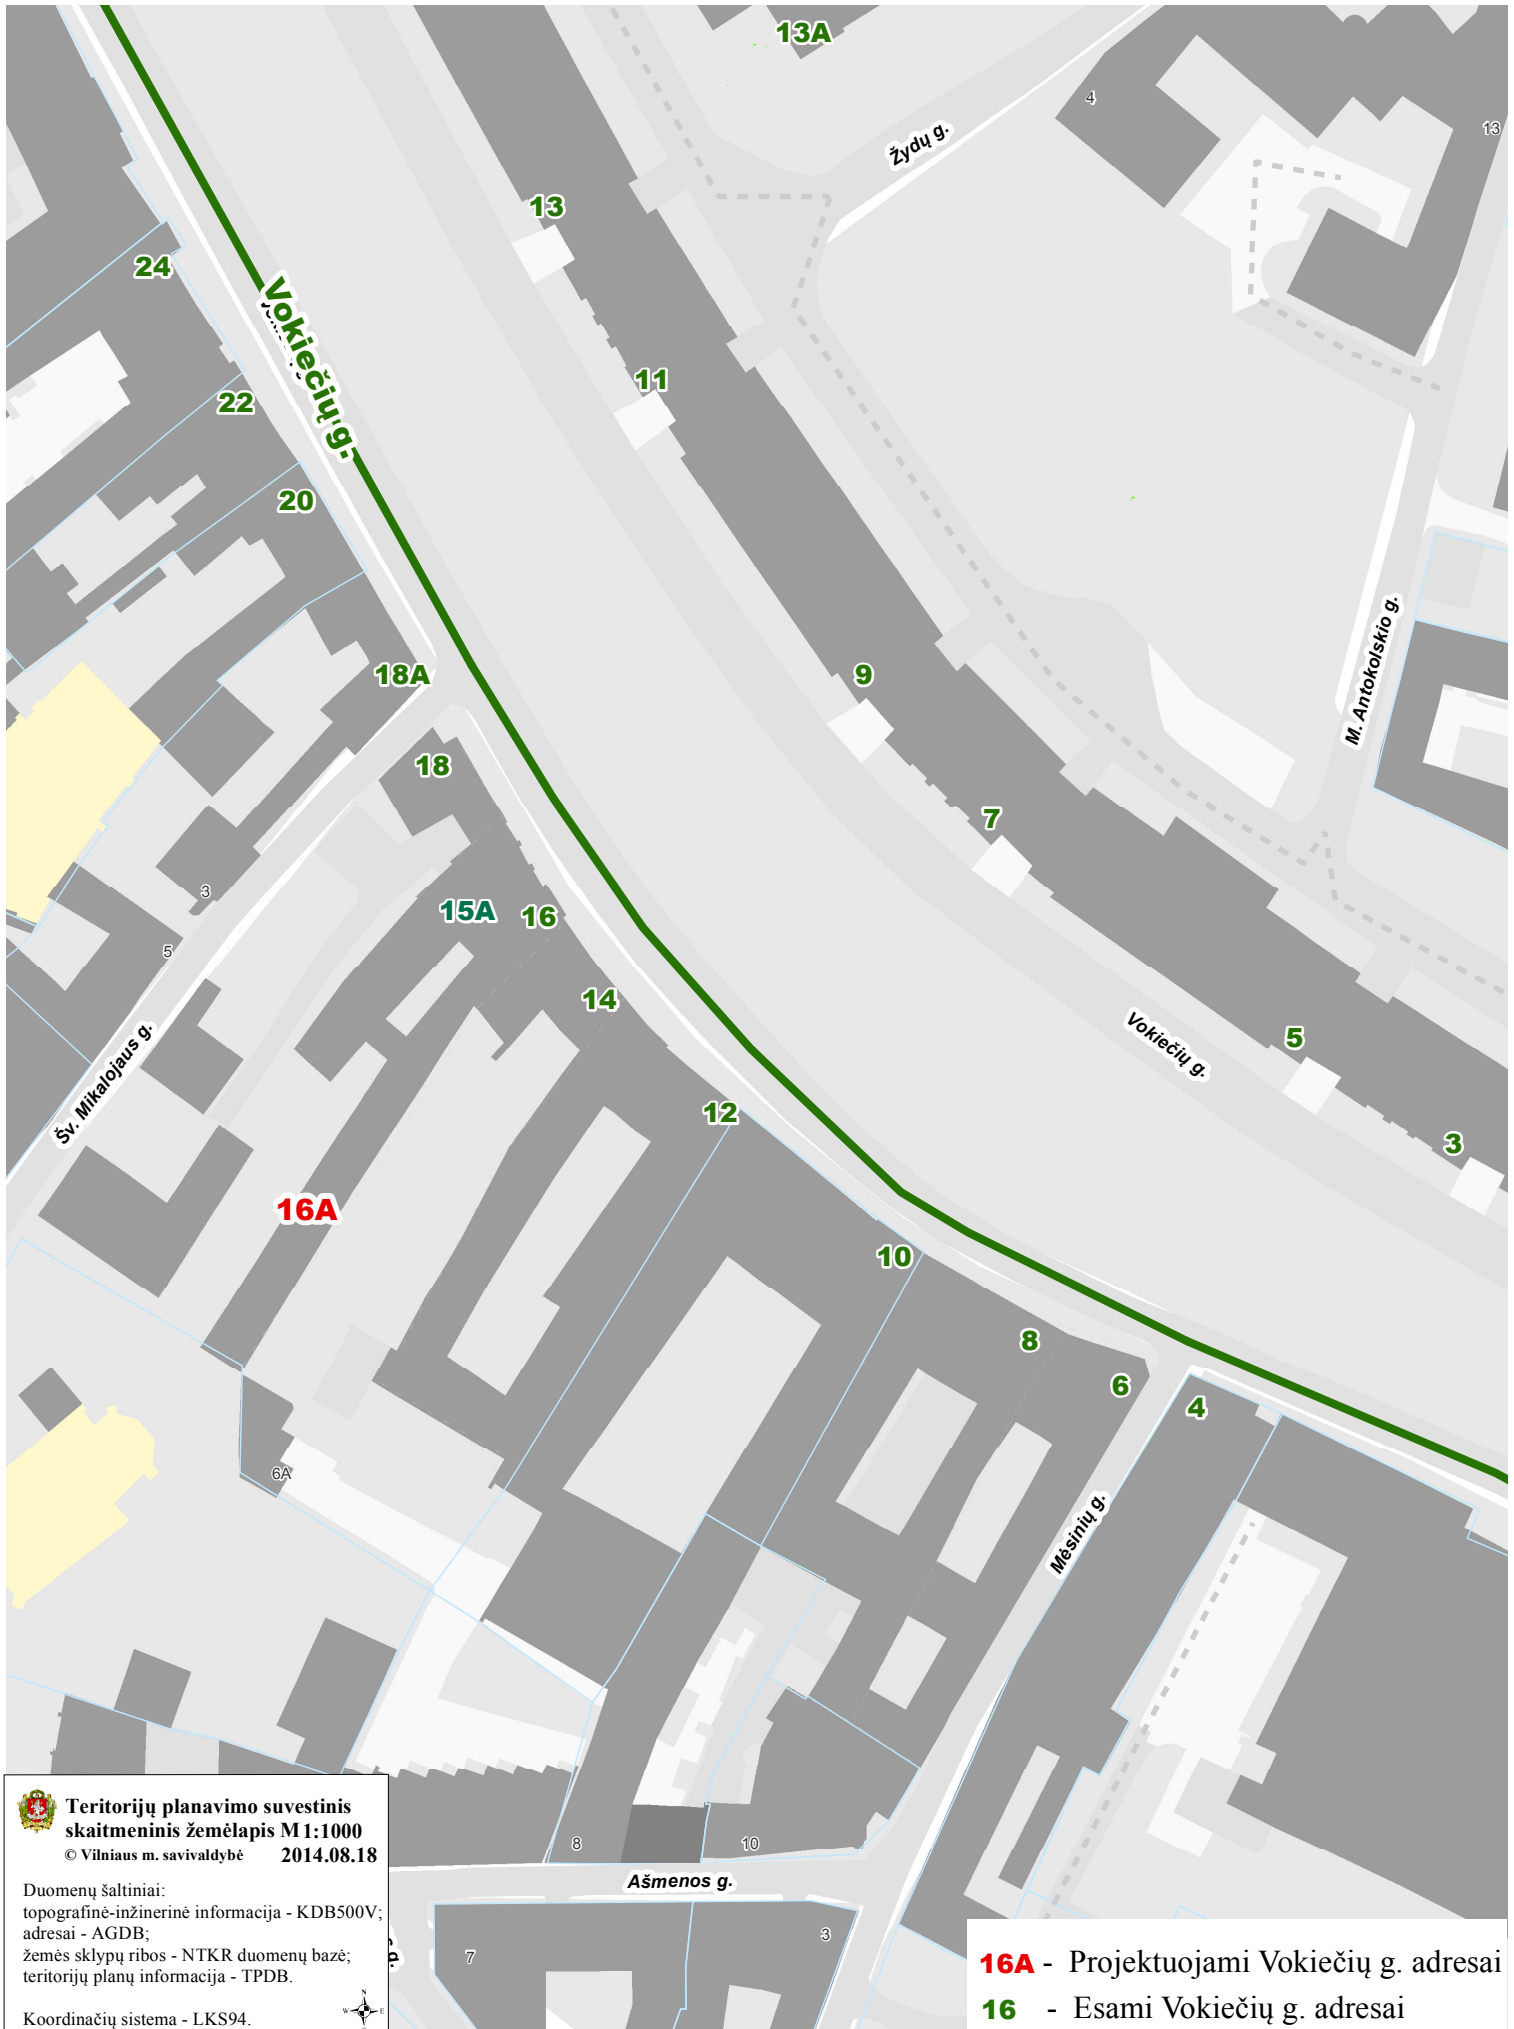

Teritorijų planavimo suvestinis
skaitmeninis žemėlapis M 1:1000
© Vilniaus m. savivaldybė 2014.08.18

Duomenų šaltiniai:
topografinė-inžinerinė informacija - KDB500V;
adresai - AGDB;
žemės sklypų ribos - NTKR duomenų bazė;
teritorijų planų informacija - TPDB.

Koordinacių sistema - LKS94.



16A - Projektuojami Vokiečių g. adresai
16 - Esami Vokiečių g. adresai