


ORIGINALAS

SKLYPO PLANAS SU KOREGUOJAMAIŠ DETALIOJO PLANO SPRENDINIAIS M 1:500

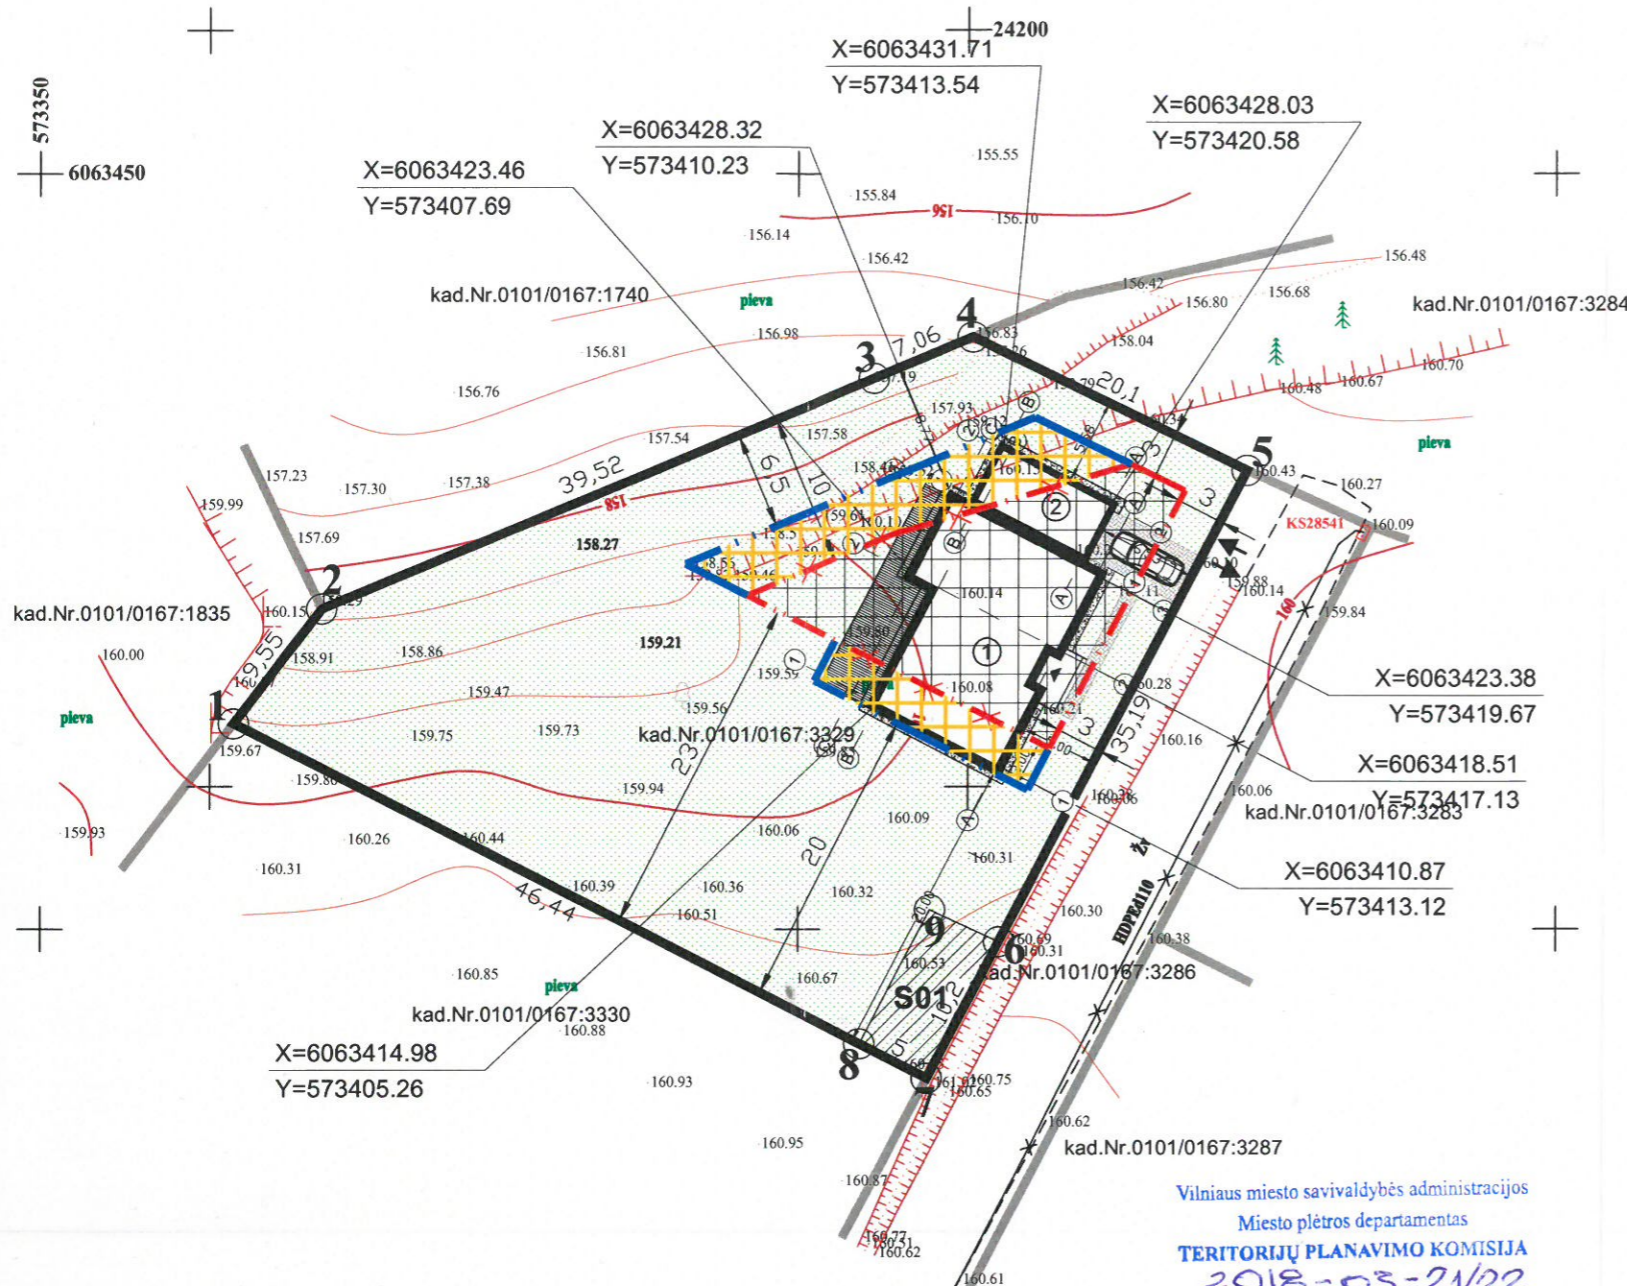

Sklypo kampų pažymėjimas plane	Sklypo kampų koordinatės		Sklypo (jo dalies) plotas m ²
	X	Y	
1	6063413.62	573362.78	1725
2	6063421.21	573368.57	
3	6063436.47	573405.03	
4	6063439.20	573411.54	
5	6063430.35	573429.59	
6	6063399.17	573413.27	
7	6063390.13	573408.54	
8	6063392.41	573404.09	

Servituto Nr.	Servituto kampų pažymėjimas plane	Servituto kampų koordinatės		Servituto plotas m ²	Servituto rūšis
		X	Y		
S01	8	6063392.41	573404.09	50	Servitutas, skirtas inžinerinių tinklų klojimui, biologinio valymo įrenginių su infiltracija įrengimui ir eksploatavimui.
	9	6063401.30	573408.74		
	6	6063399.17	573413.27		
	7	6063390.13	573408.54		

SUTARTINIAI ŽENKLAI

	Esama sklypo riba
	Kaimyninių sklypų ribos
	Esama užstatymo riba (patvirtinta 2016-04-19 Vilniaus miesto savivaldybės tarybos sprendimu Nr. 1-439)
	Naikinama esama užstatymo riba
	Nauja užstatymo riba
	Esama užstatoma teritorija (patvirtinta 2016-04-19 Vilniaus miesto savivaldybės tarybos sprendimu Nr. 1-439)
	Projektuojama nauja statomų statinių zona
	Servitutas
	Projektuojamas vienbutis gyvenamasis namas
	Projektuojamas pagalbinio ūkio paskirties pastatas
	Esami želdiniai
	Įvažiavimas/išvažiavimas į sklypą
	Betoninės trinkelės
	Veja
	Terasos danga
	Akmens skaldos nuogrinda

Vilniaus miesto savivaldybės administracijos
Miesto plėtros departamentas
TERITORIJŲ PLANAVIMO KOMISIJA
2018-03-21/22
PROT. NR. 1-3-10
GIS NR. 6745

SU SPRENDINIAIS SUTINKU:

Ryšard Vitkovski

Alberta Vitkovska

SKAITMENIZUOTA
Savivaldybės įmonė „Vilniaus planas“
GIS skyrius
Parengė I. LORETA SILKINĖ
Data 2018-03-14
6745

PASTABA:
1. Teritorijos tvarkymo ir naudojimo režimas, bei statinių reglamentai yra nustatyti 2016-04-19 Vilniaus miesto savivaldybės tarybos sprendimu Nr. 1-439, kuriuo buvo patvirtintas Teritorijos, pagal Vilniaus Verbų etnokultūrinio kraštovaizdžio draustinio specialųjį planą patenkančios į kompleksinio planavimo zoną Nr. 31, detalusis planas. Remiantis patvirtintu detalioju planu brėžinyje yra praplečiama užstatoma teritorija. Kiti detaliojo plano sprendiniai ir jame numatyti reglamentai nekeičiami.

Topografijos derinimai:

Esamos požeminės komunikacijos sutikslintos:

Nr.	Įstaigos pavadinimas	V. Pavardė	Parašas	Data	Pastabos
1.	Miesto plėtros departamentas	R. Beccantini	[Signature]	2018.03.21	
2.	AB „Vilniaus šilumos tinklai“	L. Paulauskas	[Signature]	2018.11.08	
3.	Telia Lietuva AB	V. Profackas	[Signature]	17.11.08	
4.	UAB „Vilniaus gatvių apšvietimo elektros tinklai“	A. Klucka	[Signature]	17.11.08	
5.	AB „Energijos skirstymo operatorius“	R. Padošvicius	[Signature]	2017.11.06	Reg. Nr. 8140
6.	AB „Litgrid“	S. Kiškis	[Signature]	17.11.08	
7.	UAB „VVT“	R. Rucklickas	[Signature]	17.11.08	
8.	UAB „Skaidula“	P. Jakūnas	[Signature]	17.11.06	

Atestato Nr.	PSD UAB "Projektavimo sprendimai" Trimitų g. 6-38, LT-09318, Vilnius	Uždaroji akcinė bendrovė "PROJEKTAVIMO SPRENDIMAI" Joint Stock Company	Objekto pavadinimas: TERITORIJOS, PAGAL VILNIAUS VERBŲ ETNOKULTŪRINIO KRAŠTOVAIZDŽIO DRAUSTINIO SPECIALŲJĮ PLANĄ PATENKANČIOS Į KOMPLEKSINIO PLANAVIMO ZONĄ NR. 31, DETALIOJO PLANO, SKLYPO NR. 2, LUKNOJŲ G. 6 (KAD. NR. 0101/0167:3329), UŽSTATYMO ZONOS IR RIBŲ KOREGAVIMAS
Direkt.	K. Sankauskas	2018-02	Brėžinio pavadinimas: Laida
A 1595	PV L. Paulauskas	2018-02	Sklypo planas su koreguojamais detaliojo plano sprendiniais M 1:500
PVA	M. Skardinskiene	2018-02	0
Etapas	Organizatoriai: Rysard Vitkovski, Alberta Vitkovska	Žymuo: 17-TP-RAV	Lapas Lapų
TP			1 1