


3.8p. 3.9p. 3.4p.6

VILNIAUS MIESTO GATVIŲ IŠDĖSTYMO PLANAS M 1 : 7500

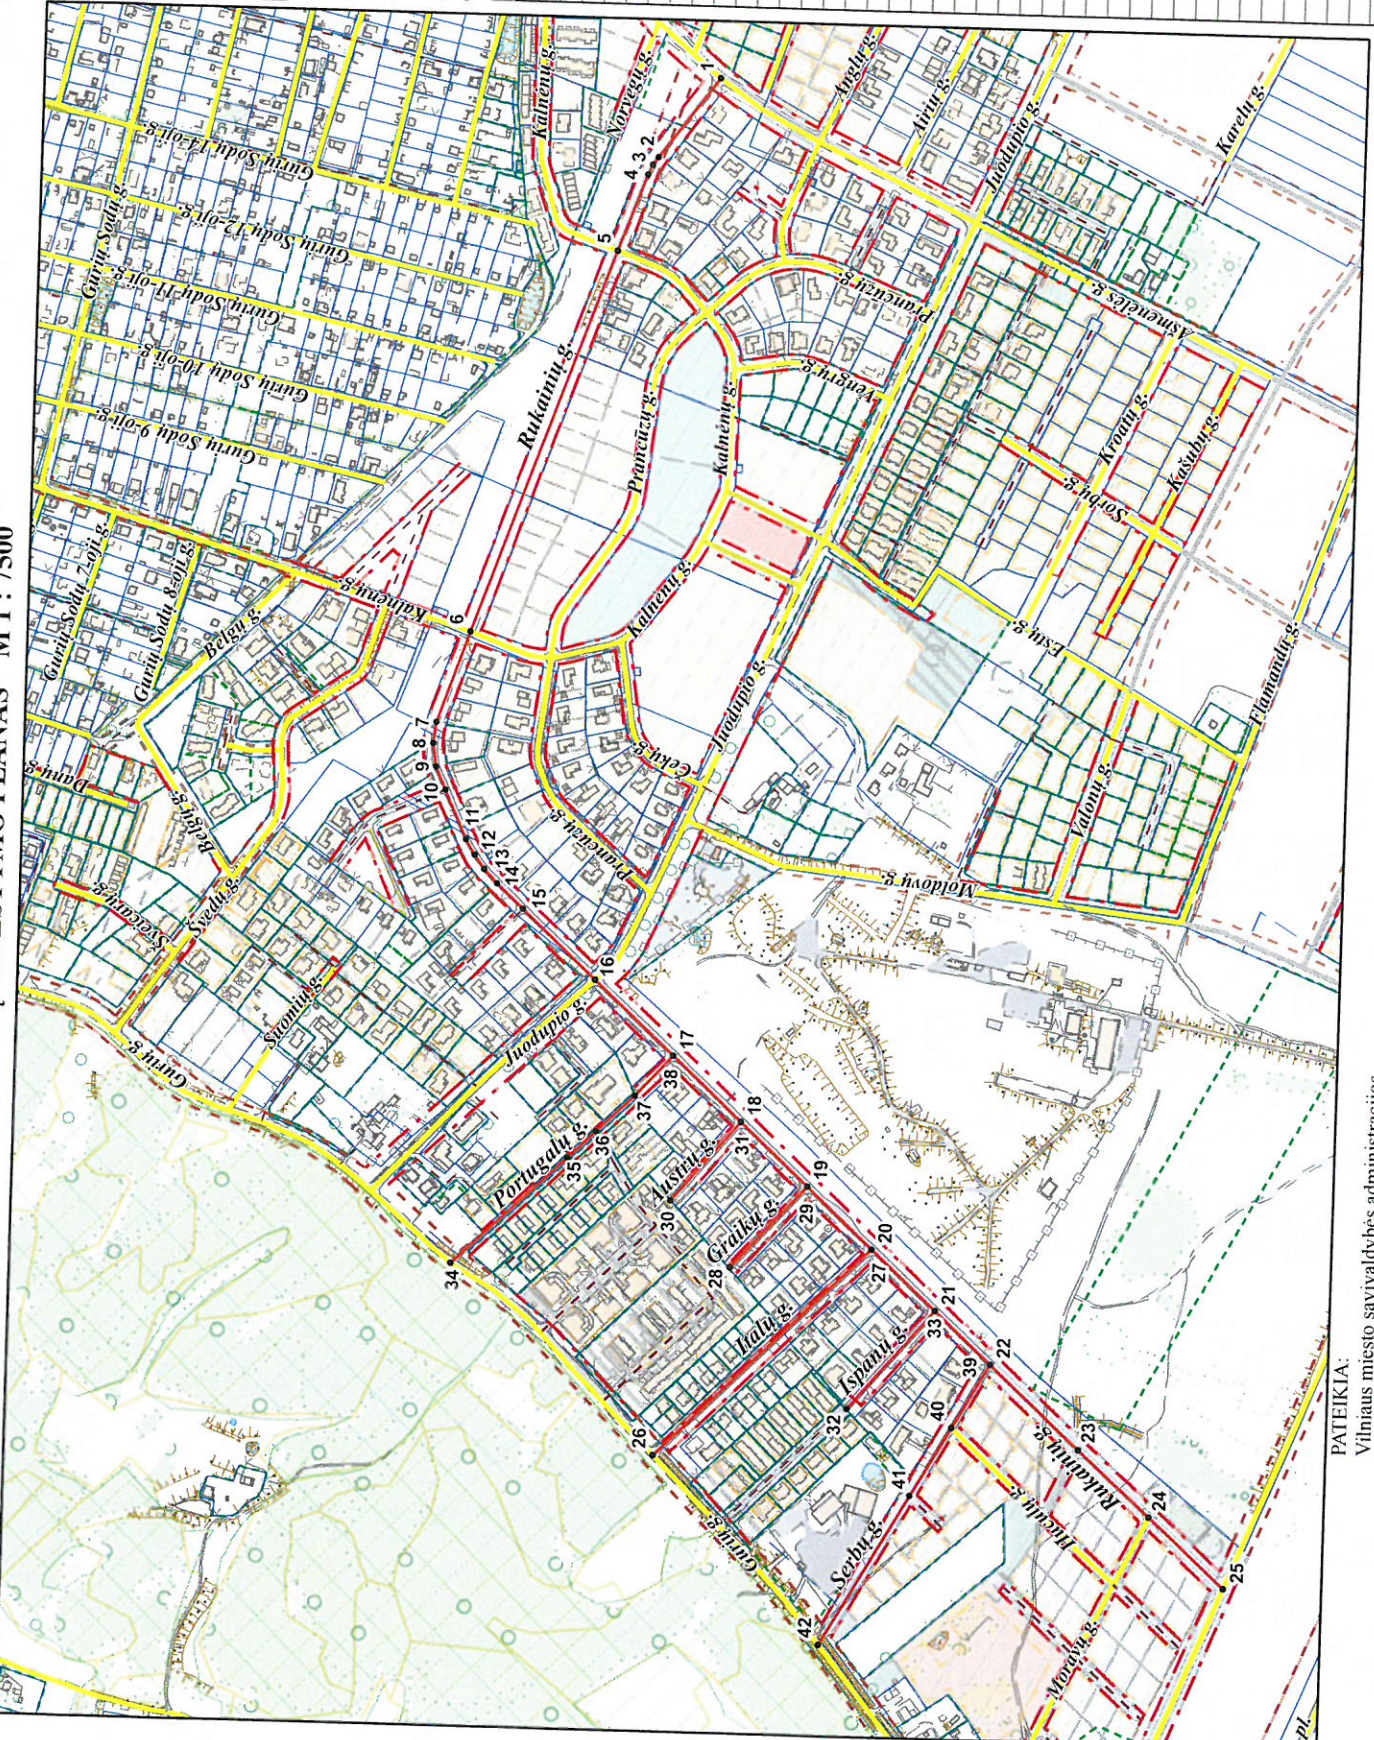

PAVADINIMŲ GATVĖMS, PASTATAMS, STATINIAMS IR KITIEMS OBJEKTAMS SUTEIKIMO, KEITIMO IR IŠTRAUKIMO Į APSKAITĄ TVARKOS APRAŠO I PRIEDAS

Vilniaus miesto savivaldybės tarybos 2016 m. _____ d. sprendimo Nr. _____ priedas

Kartografinis pagrindas	KDB 500V
Gatvės taškų koordinacinių nustatymo būdas	Grafinis

- Rukainių g. - taškų Nr. plane 1 - 25
- Italų g. - taškų Nr. plane 26 - 27
- Graikų g. - taškų Nr. plane 28 - 29
- Austrijų g. - taškų Nr. plane 30 - 31
- Ispanų g. - taškų Nr. plane 32 - 33
- Portugalų g. - taškų Nr. plane 34 - 38
- Serbų g. - taškų Nr. plane 39 - 42

NR.PLANE	X	Y
1	6058263	587194
2	6058322,5	587114,23
3	6058327,93	587106,62
4	6058332,38	587096,62
5	6058359,85	587020,31
6	6058494,89	586637,3
7	6058526,06	586546,44
8	6058528,59	586525,23
9	6058525	586502
10	6058515	586479
11	6058492,98	586430,55
12	6058483,89	586415,4
13	6058473,79	586401,26
14	6058460,16	586387,37
15	6058433,66	586362,75
16	6058359,87	586294,17
17	6058279,75	586220,57
18	6058210,24	586156,71
19	6058141,88	586093,92
20	6058075,66	586033,08
21	6058010,85	585973,54
22	6057954,32	585921,61
23	6057864,08	585838,77
24	6057792,49	585773,06
25	6057716,59	585703,38
26	6058288,18	585821,28
27	6058075,66	586033,08
28	6058216,97	586011,06
29	6058141,88	586093,92
30	6058278,2	586076,14
31	6058210,24	586156,71
32	6058095,94	586873,37
33	6058010,85	585973,54
34	6058495,33	586007,78
35	6058381,91	586116,05
36	6058354,3	586143,09
37	6058316,86	586179,74
38	6058279,75	586220,57
39	6057954,32	585921,61
40	6057991,11	585857,12
41	6058030,56	585787,96
42	6058116,93	585636,54

PATEIKIA:
 Vilniaus miesto savivaldybės administracijos
 Miesto planavimo departamento pavaduotoja