Dokumentą elektroniniu parašu pasirašė

Data: 2022-07-19 16:27:30

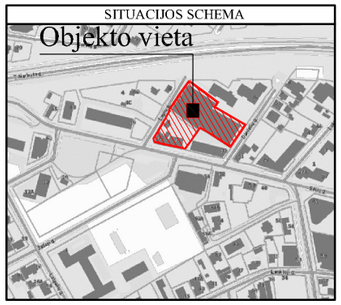

N

Pagrindiniai techniniai - ekonominiai rodikliai	
Sklypo plotas	4839 m²
Užstatymo plotas	2564,67 m²
Užstatymo tankis	53 %
Užstatymo intensyvumas	1,59
Žaliųjų zonų plotas	30,2%
Pastato pagrindinis plotas	7959,43 m²
Požeminės saugyklos plotas	5070,44 m²
Aukštų skaičius	4 vnt.
Pastatų aukštis	18/22 m

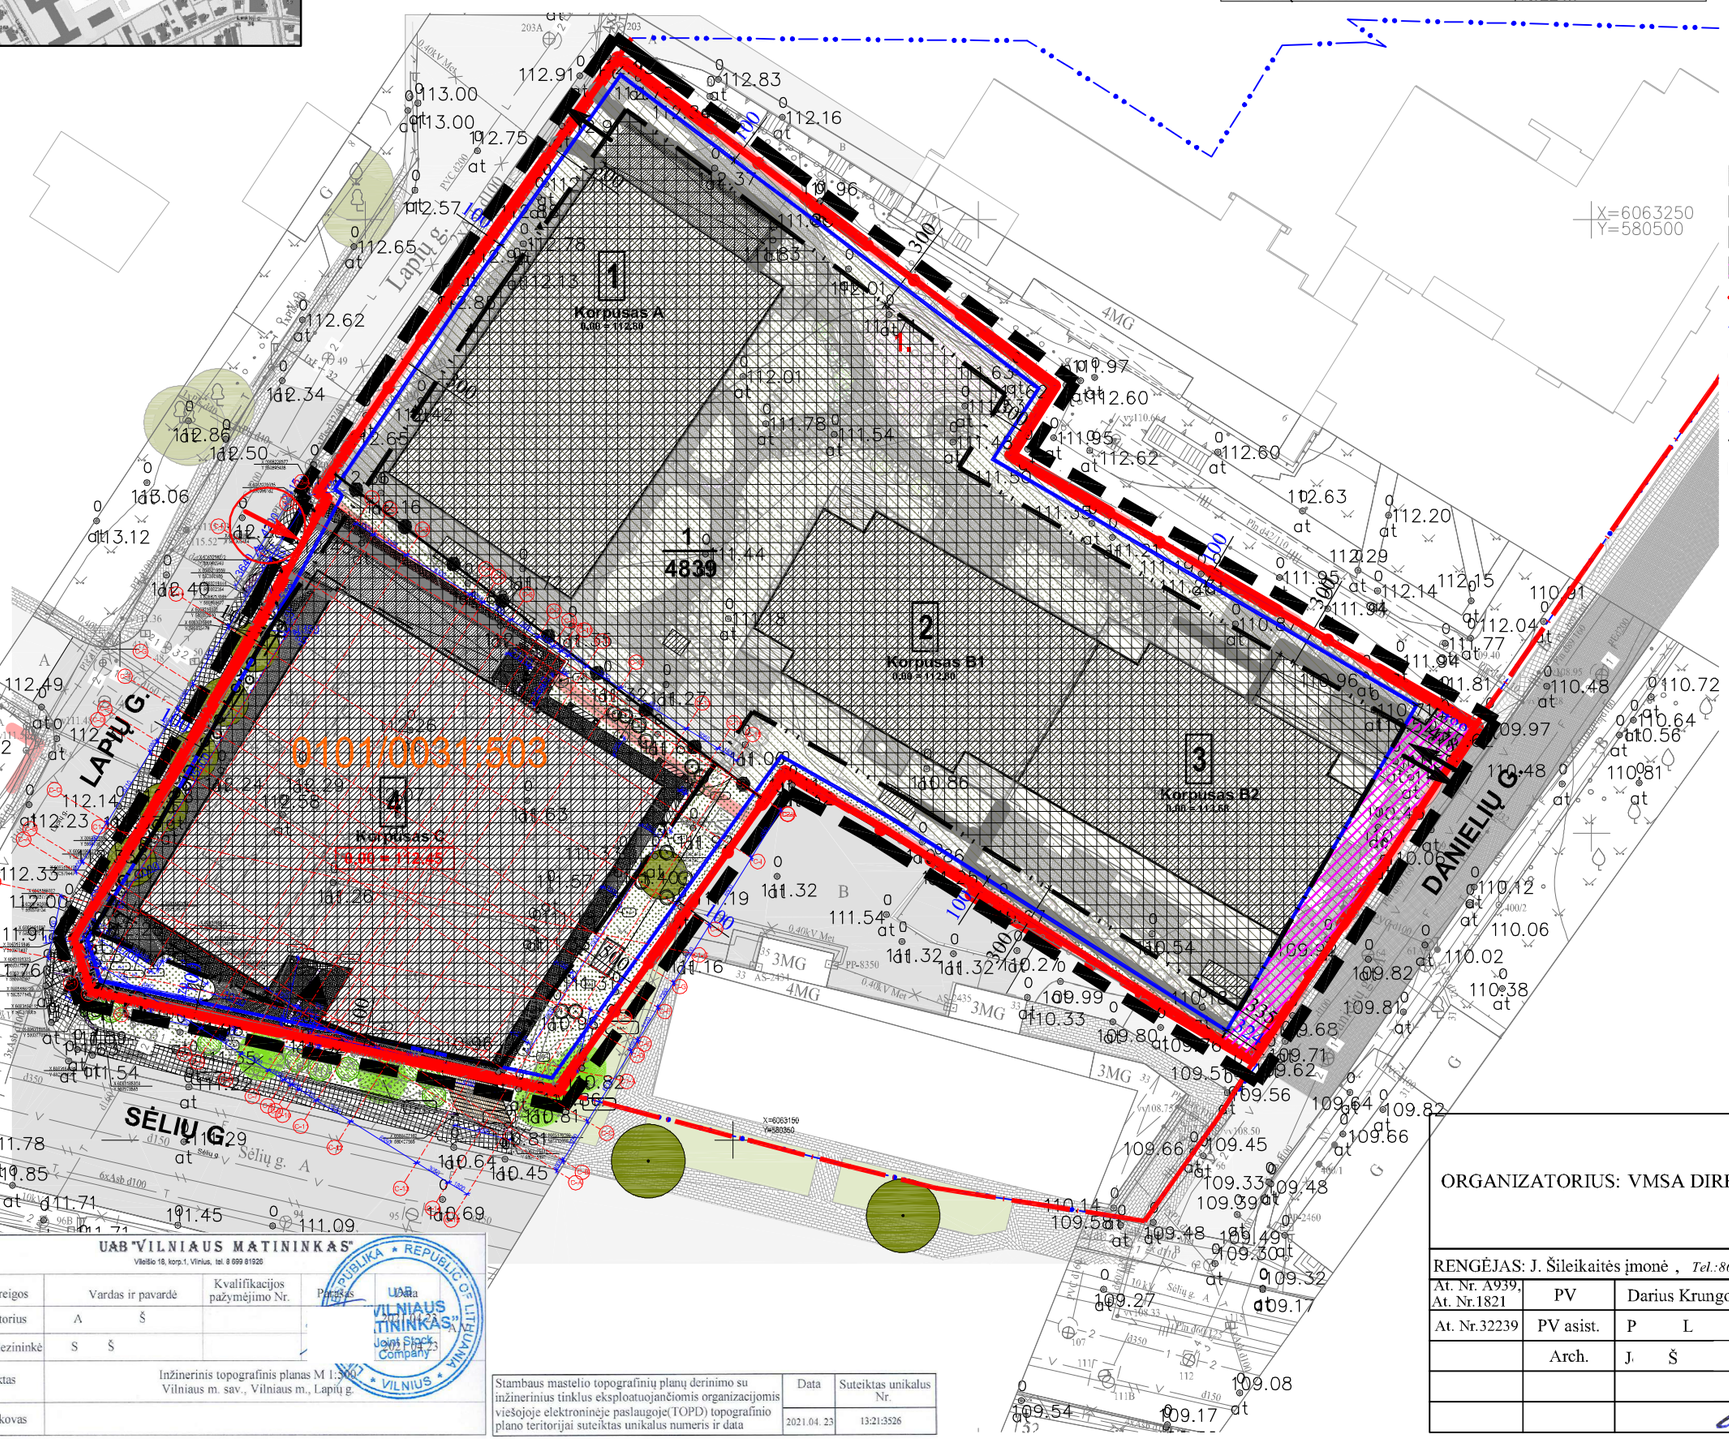

EKSPLIKACIJA:

1. - vaikų žaidimų aikštelė

1 - statomas pastatas A korpusas

2 - statomas pastatas B1 korpusas

3 - statomas pastatas B2 korpusas

4 - projektuojamas pastatas C korpusas

SUTARTINIAI ŽYM ĖJIMAI:

- sprendiniai įgyvendinti su A projekto laida
- esami pastatai
- esama statybos zona
- servitutas
- sklypo riba
- požeminė statybos zona
- statybos riba
- gatvės raudonosios linijos
- Kaimyninių sklypų ribos
- Skirtingų reglamentų riba
- Planuojamos terotorijos riba (sutampa su sklypo ribomis)
- esamas įvažiavimas/išvažiavimas į sklypą
- esamas įšvažiavimas iš sklypo
- projektuojamas įvažiavimas į sklypą
- įėjimas į komercines pat.
- veja
- vedamasis paviršius
- įspėjamasis pavišius
- mulčo danga
- betoninių trinkelių danga "NOSTAL 6" ar analogiškos
- betoninių trinkelių danga "Brikers DEKOR 300" ar analogiškos
- betoninių trinkelių danga "Brikers DEKOR 160" ar analogiškos"
- nuvažiavimas į aut. stovėjimo aikštelę
- projektuojami želdiniai
- egzistuojantys žediniai
- naikinami želdiniai
- projektuojami dviračių stovai
- projektuojami suolai
- stendas

UAB "VILNIAUS MATININKAS"
Vilelšio 18, korp.1, Vilnius, tel. 8 699 81926

Pareigos	Vardas ir pavardė	Kvalifikacijos pažymėjimo Nr.	Parašas	Data
Direktorius	A Š			
Geodezininkė	S Š			
Objektas	Inžinerinis topografinis planas M 1:500 Vilniaus m. sav., Vilniaus m., Lapių g.			
Užsakovas				

Stambaus mastelio topografinių planų derinimo su inžinerinius tinklus eksploatuojančiomis organizacijomis viešojoje elektroninėje paslaugoje(TOPD) topografinio plano teritorijai suteiktas unikalus numeris ir data	Data	Suteiktas unikalus Nr.
	2021.04. 23	13:21:3526

ORGANIZATORIUS: VMSA DIREKTORIUS				Žvėryno šiaurinės dalies koreguoto detaliojo plano sklypų Lapių g. 3 (kadastro Nr. 0101/0031:471) ir Sėlių g. 37 (kadastro Nr. 0101/0031:405) susisiekimo komunikacijų išdėstymo sklypo Lapių g. 3 (kadastro Nr. 0101/0031:503) koregavimas
RENGĖJAS: J. Šileikaitės įmonė , Tel.:865210045 , el.paštas:. jolita.sileikaite@gmail.com				SKLYPO SUTVARKYMO PLANAS SU KOREGUOJAMU SUSISIEKIMO KOMUNIKACIJŲ IŠDĖSTYMU (ĮVAŽIAVIMAS Į SKLYPĄ)
At. Nr. A939, At. Nr.1821	PV	Darius Krungolcas	2022	
At. Nr.32239	PV asist.	P L	2022	
	Arch.	J. Š	2022	

Mąstelis	Stadija	Lapas	Lapų
1:500	DP	1	1

Dokumentą elektroniniu parašu pasirašė

Data: 2022-07-20 08:53:38