


VILNIAUS MIESTO GATVIŲ, SKVERŲ IR AIKŠČIŲ IŠDĖSTYMO PLANAS M 1 : 3000

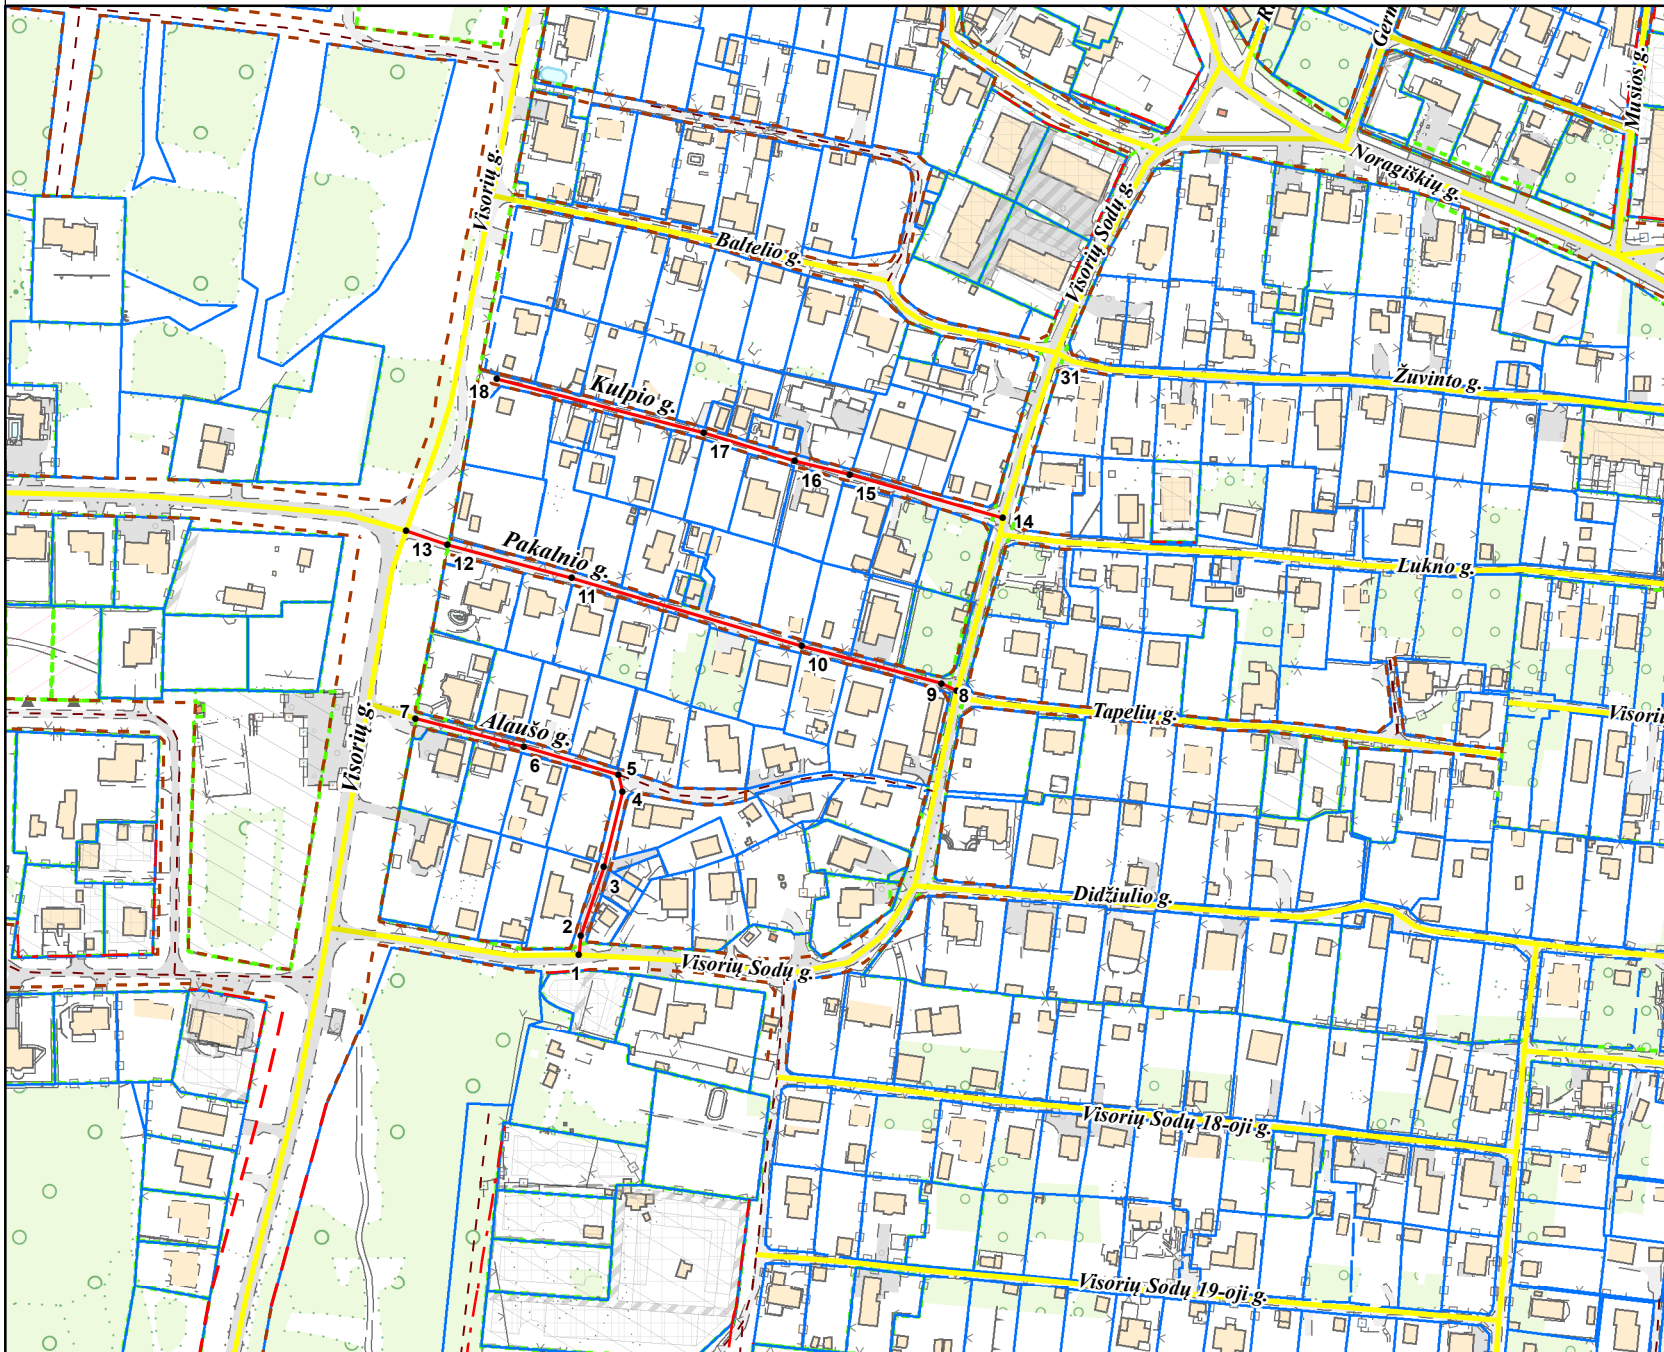

PAVADINIMŲ GATVĖMS, PASTATAMS, STATINIAMS IR KITIEMS OBJEKTAMS SUTEIKIMO, KEITIMO IR ĮTRAUKIMO Į APSKAITĄ TVARKOS APRAŠO I PRIEDAS

Vilniaus miesto savivaldybės tarybos
2020 m. _____ d. sprendimo Nr. _____
priedas

Kartografinis pagrindas	KDB 500V
Gatvės taškų koordinacių nustatymo būdas	Grafinis

GATVIŲ TAŠKŲ KOORDINACIŲ ŽINIARAŠTIS

Vėselių Sodų 14-oji g. keičiama į Alaušo g. taškų Nr. plane 1 - 7

Vėselių Sodų 12-oji g. keičiama į Pakalnio g. taškų Nr. plane 8 - 13

Vėselių Sodų 11-oji g. keičiama į Kulpio g. taškų Nr. plane 14 - 18

NR. PLANE	X	Y
1	6068378.415	580633.227
2	6068385.982	580633.928
3	6068413.08	580643.06
4	6068442.875	580650.544
5	6068449.556	580648.956
6	6068460.806	580611.385
7	6068472.033	580568.47
8	6068482.788	580783.05
9	6068485.934	580776.775
10	6068500.715	580721.425
11	6068527.695	580630.33
12	6068540.83	580581.196
13	6068546.278	580564.651
14	6068551.376	580801.34
15	6068568.58	580740.582
16	6068574.057	580718.833
17	6068585.169	580682.638
18	6068606.535	580600.81

PATEIKIA:
Vilniaus miesto savivaldybės administracijos
Žemės tvarkymo ir administravimo skyriaus vedėja