




Nagrinėjamas sklypas

Vilniaus miesto savivaldybės administracijos  
Miesto plėtros departamentas  
**TERITORIJŲ PLANAVIMO KOMISIJA**  
2017-08-16/17  
PROT. NR. 1-24-8  
GIS NR. 6232

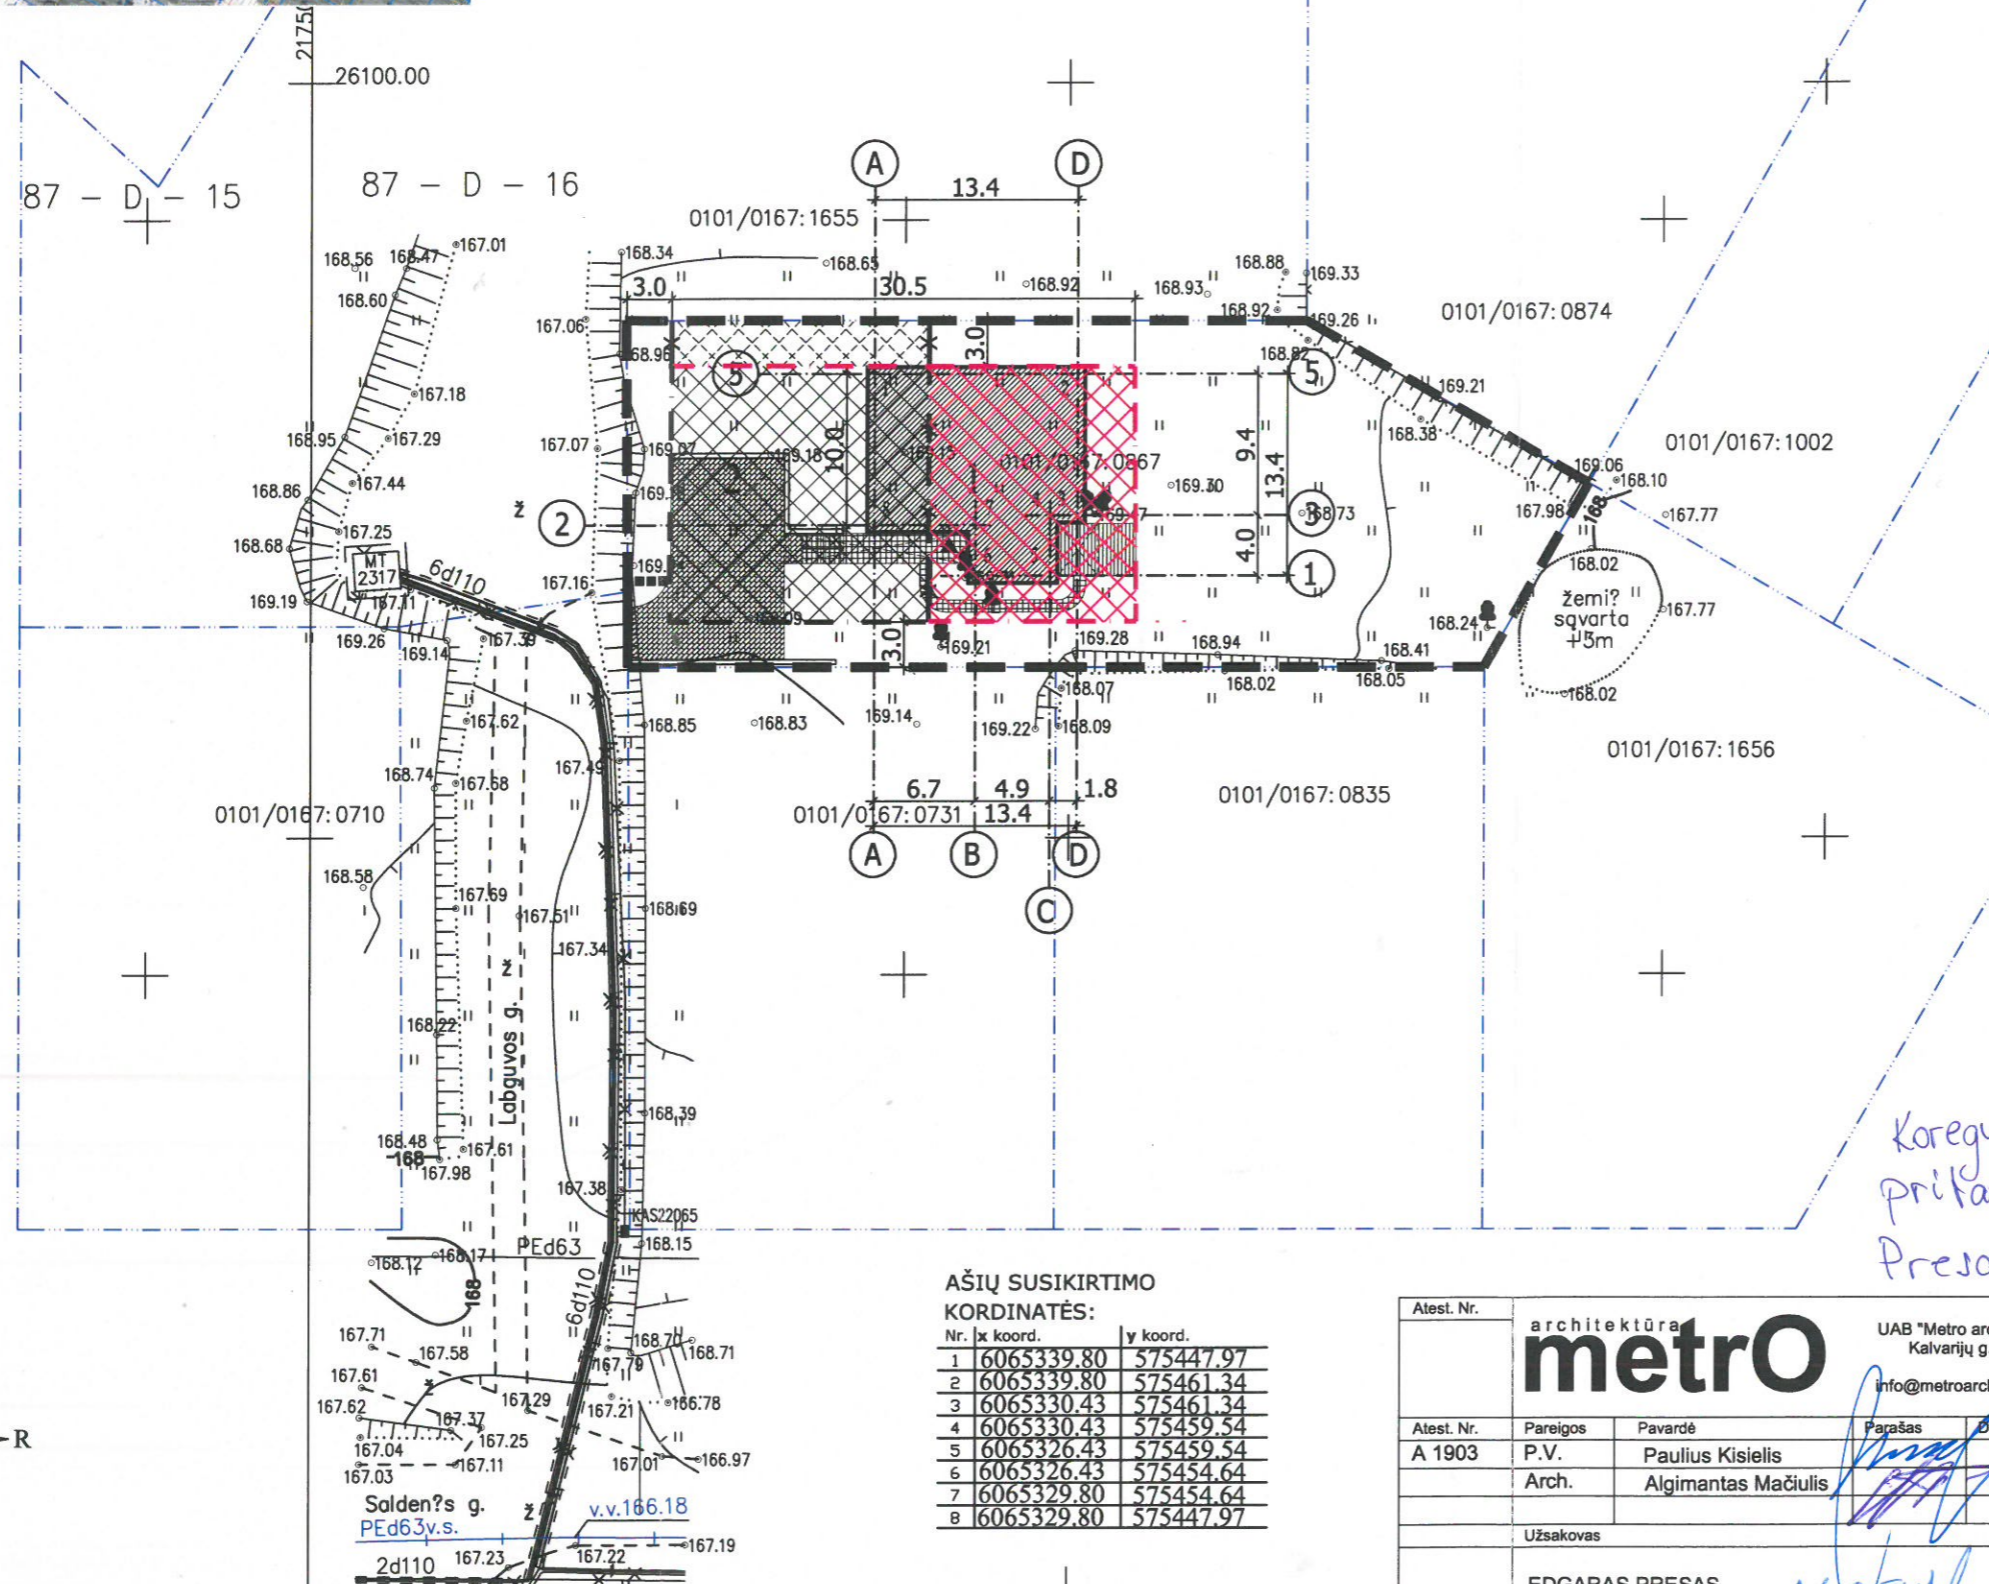

**EKSPLIKACIJA:**

1. GYVENAMASIS NAMAS
2. AUTOMOBILIŲ STOGINĖ

**EKSPLIKACIJA:**

	PATEKIMAS Į PASTATĄ
	SKLYPO RIBA
	BUIT. ATLIEKŲ KONTEINERIAI
	TRINKELĖS (AUTOMOBILIAMS)
	PLYTELĖS (TAKAMS)
	MEDINĖ TERASA

**EKSPLIKACIJA:**

	SKLYPO RIBA
	NAUJAI FORMUOJAMA STATINIŲ STATYBOS ZONOS RIBA
	STATINIŲ STATYBOS ZONOS RIBA PAGAL DP
	NAIKINAMA STATINIŲ STATYBOS ZONOS RIBA
	NAIKINAMA UŽSTATYMO ZONA
	ESAMA UŽSTATYMO ZONA PAGAL DP
	NAUJAI FORMUOJAMA UŽSTATYMO ZONA

SKAITMENIZUOTA  
Savivaldybės įmonė „Vilniaus planas“  
\*GIS skyrius\*  
Parašas  
**LORETA ŠILKIENĖ**  
Data 2017 09 05

6232

**PASTABA:**  
Pagrindiniai reglamentai (užstatymo tankis, intensyvumas, aukštingumas) nustatyti detalizajame plane - nekeičiami

*Koreguotiems detaliojo plano sprendiniams  
pritariu. Sklypo savininkas Edgaras  
Presas 24/10/2017*

**AŠIŲ SUSIKIRTIMO KORDINATĖS:**

Nr.	x koord.	y koord.
1	6065339.80	575447.97
2	6065339.80	575461.34
3	6065330.43	575461.34
4	6065330.43	575459.54
5	6065326.43	575459.54
6	6065326.43	575454.64
7	6065329.80	575454.64
8	6065329.80	575447.97

Atest. Nr.	architektūra		UAB "Metro architektūra" Kalvarijų g. 1, Vilnius LT-09310 info@metroarchitektura.lt		Projekto pavadinimas: Pilaitės teritorijos siaurinės dalies detaliojo plano, sklypo nr. 28 Labguvos g. (kad. nr. 0101/0167:867), Vilniuje, statybos zonos ir ribų koregavimas
Atest. Nr.	Pareigos	Pavardė	Parašas	Data	Brėžinio pavadinimas
A 1903	P.V.	Paulius Kisielis			SKLYPO SUTVARKYMO PLANAS SU KOREGUOJAMA UŽSTATYMO ZONA IR RIBOMIS
	Arch.	Algimantas Mačiulis			
	Užsakovas	EDGARAS PRESAS <i>igalitaras@... P. Kisielis</i>		Proj. etapas	Proj. dalis
				DP	SP
					Lapas
					SP-3

